


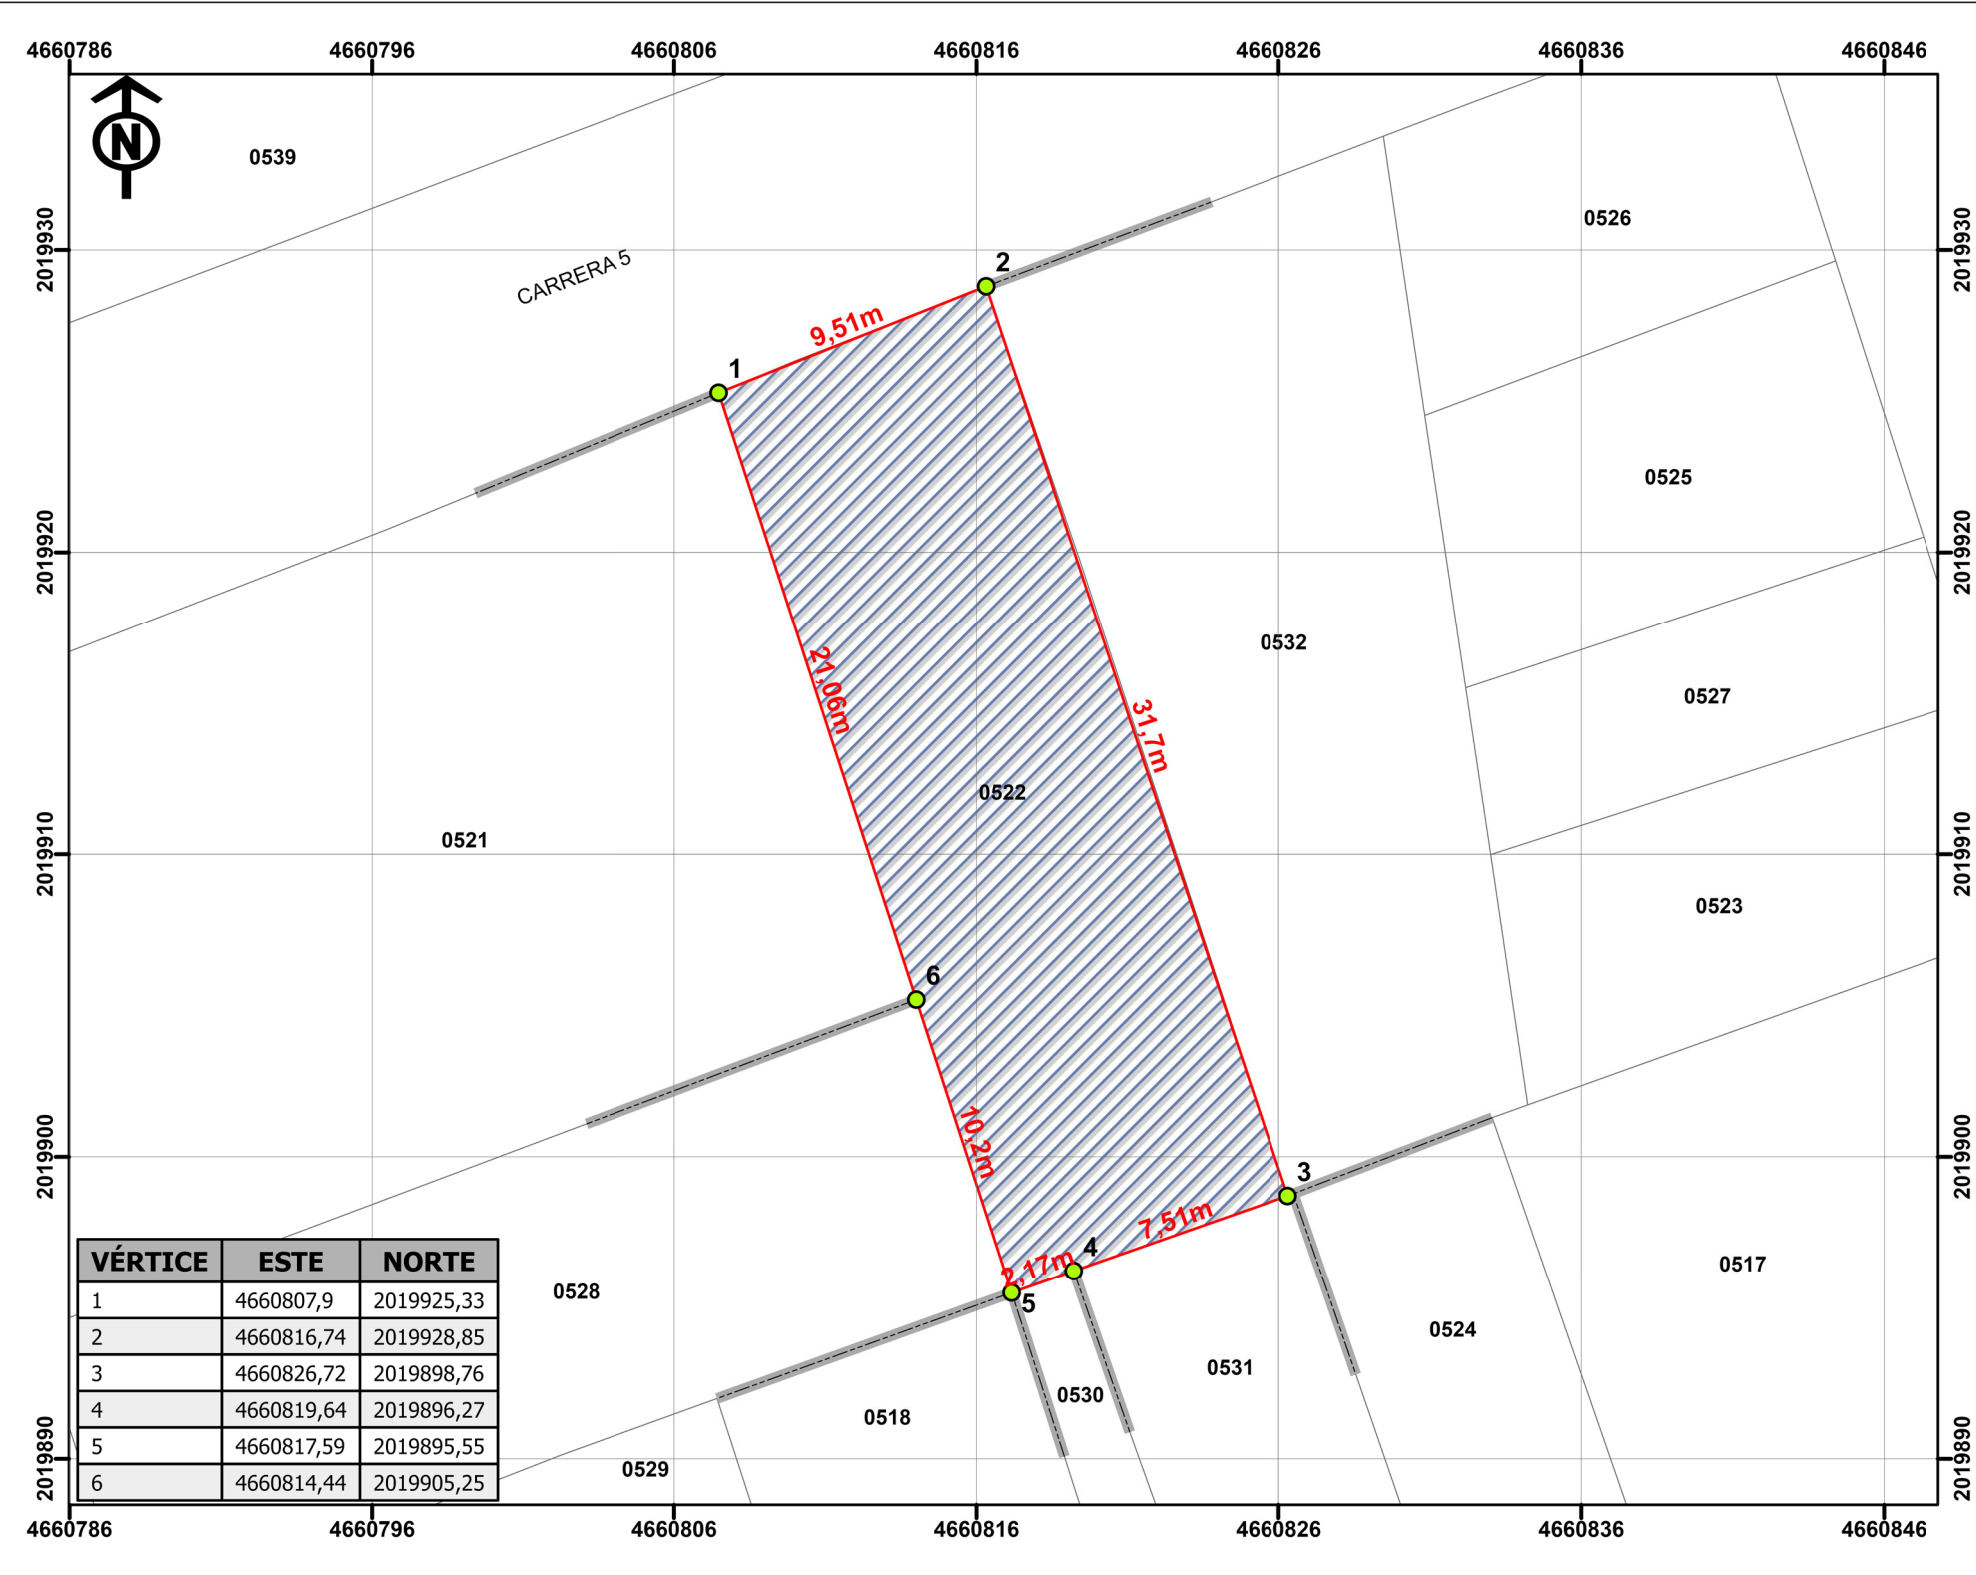

VÉRTICE	ESTE	NORTE
1	4660807,9	2019925,33
2	4660816,74	2019928,85
3	4660826,72	2019898,76
4	4660819,64	2019896,27
5	4660817,59	2019895,55
6	4660814,44	2019905,25



REPUBLICA DE COLOMBIA
DEPARTAMENTO DE VALLE DEL CAUCA
MUNICIPIO DE BUGALAGRANDE

LOCALIZACIÓN DEL PREDIO



INFORMACION DEL PREDIO

NUMERO PREDIAL: 761130002000000020522000000000
 DIRECCIÓN: Carrera 5 No 5-34
 AREA TERRENO: 302,08 m²

CONVENCIONES

- VERTICES
- CAMBIO COLINDANCIA
- LINDERO
- PREDIO FORMALIZACION
- BASE PREDIAL

REALIZÓ: 
 JESUS ANTONIO RIASCOS
 TP: 171289-051148 VLL

Escala: 1:250  Metros

Cartografía Base: Cobertura predial IGAC- 2025
 (Datos abiertos)
 Fecha: junio de 2026
 DATUM MAGNA SIRGAS ORIGEN NACIONAL
 Longitud: -73°
 Latitud: 4°
 Falso Norte: 2000000
 Falso Este: 5000000