


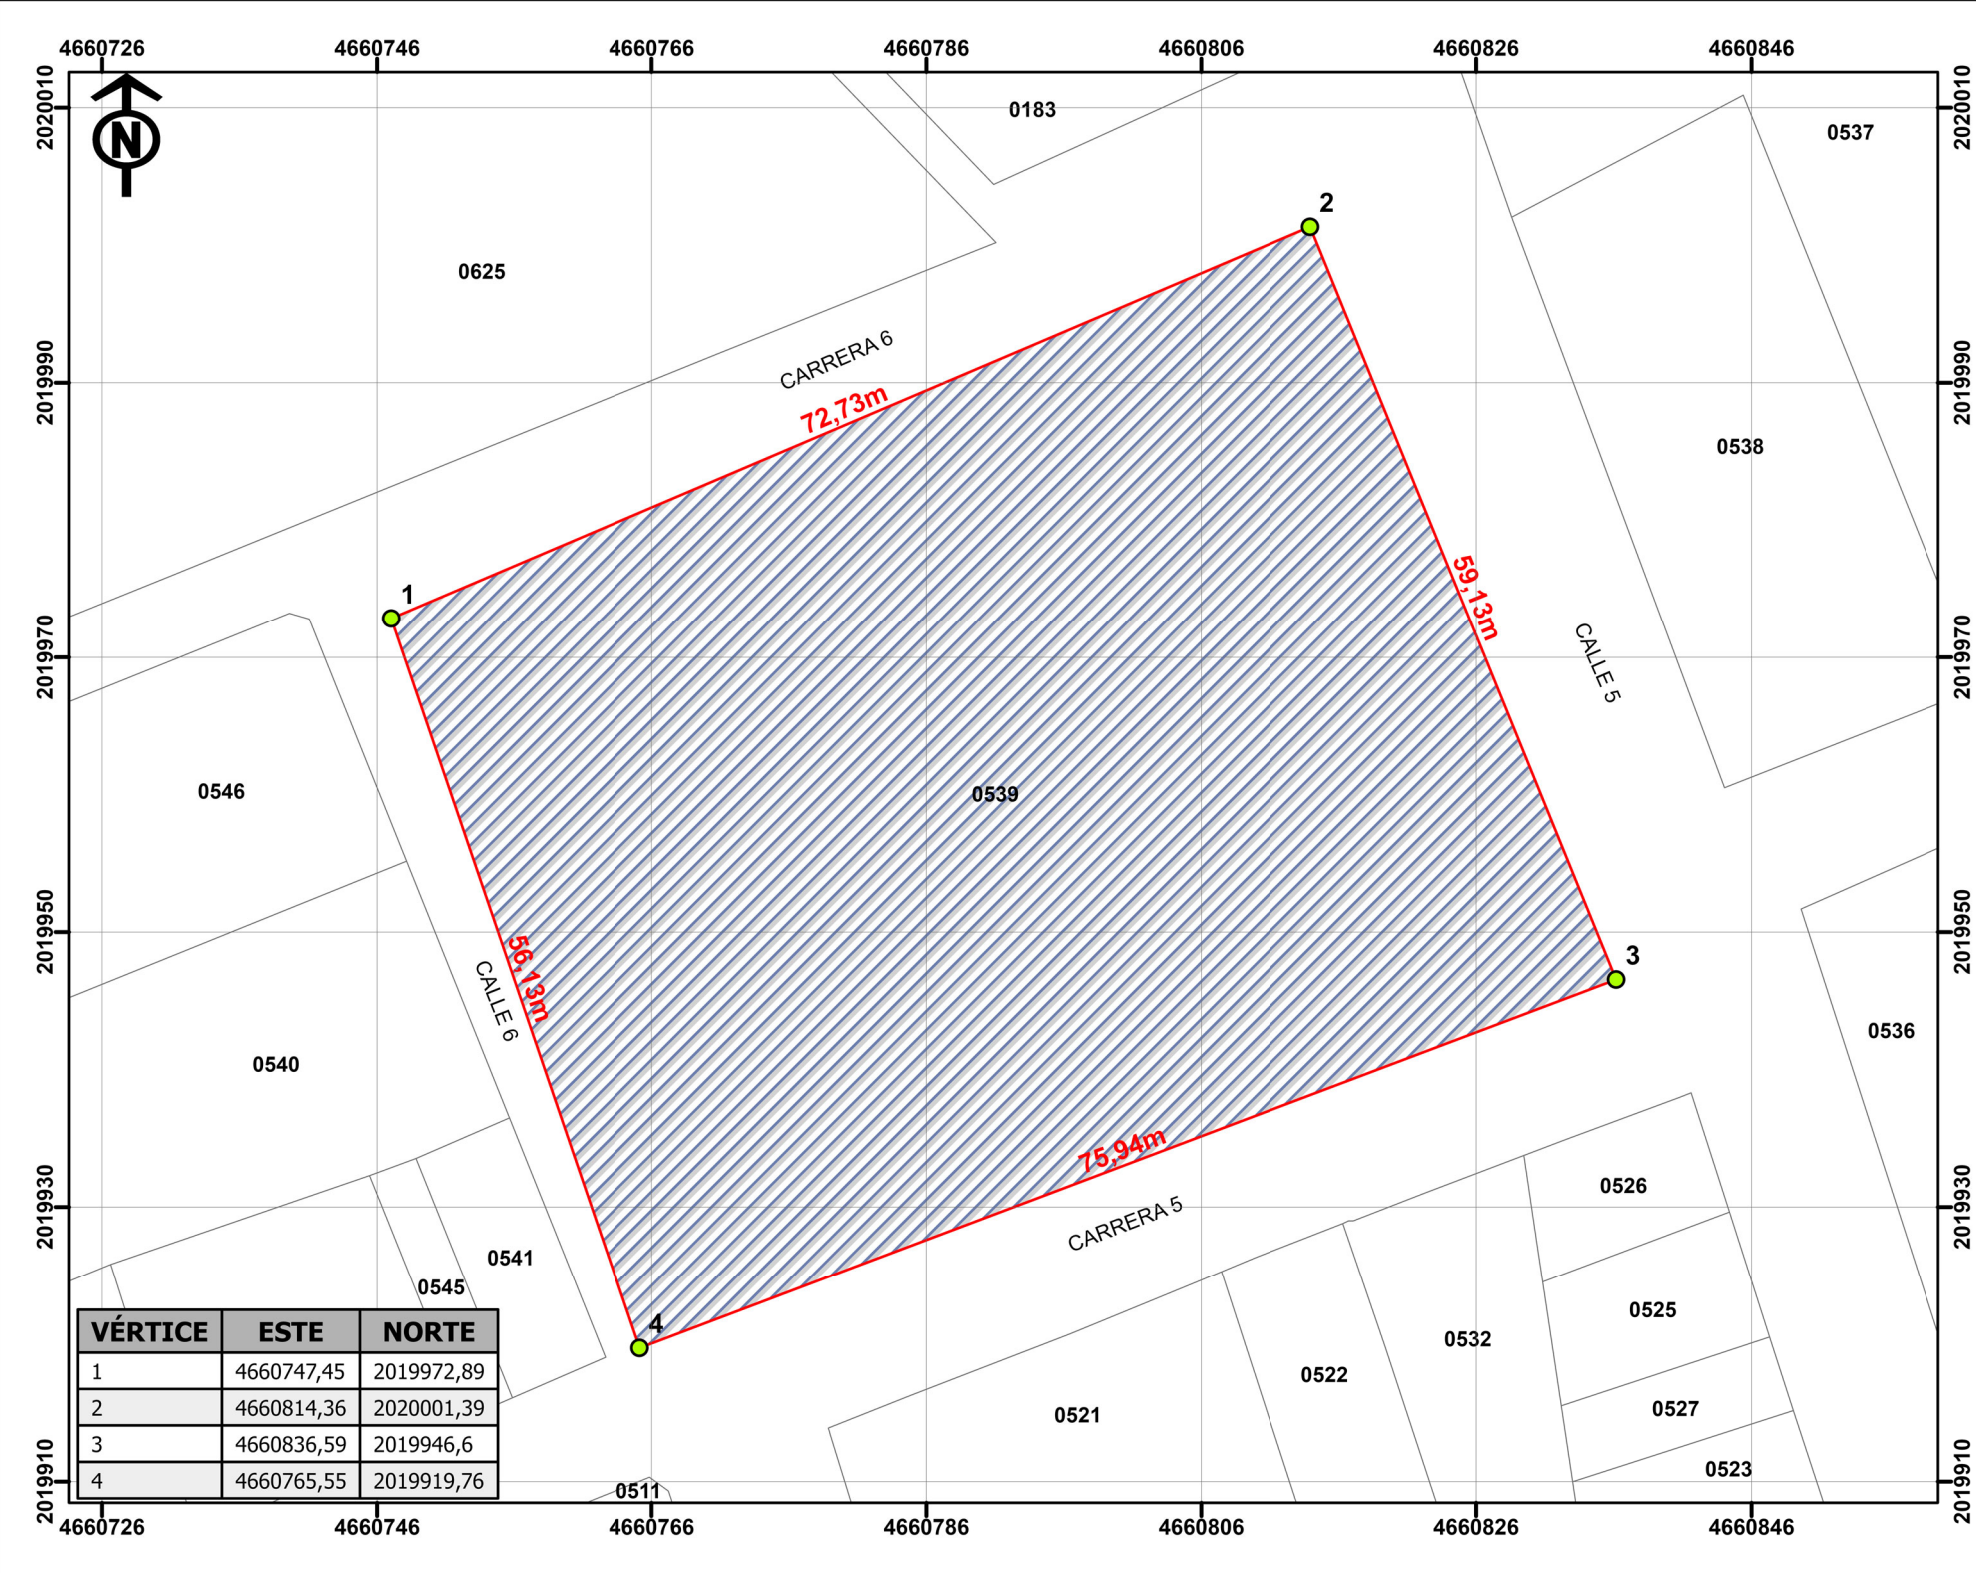

VÉRTICE	ESTE	NORTE
1	4660747,45	2019972,89
2	4660814,36	2020001,39
3	4660836,59	2019946,6
4	4660765,55	2019919,76



REPUBLICA DE COLOMBIA
DEPARTAMENTO DE VALLE DEL CAUCA
MUNICIPIO DE BUGALAGRANDE

LOCALIZACIÓN DEL PREDIO



INFORMACION DEL PREDIO


NUMERO PREDIAL: 761130002000000020539000000000
DIRECCIÓN: C 5 5 28 EQ
AREA TERRENO: 4279,89 m²

CONVENCIONES

- VERTICES
- CAMBIO COLINDANCIA
- LINDERO
- PREDIO FORMALIZACION
- BASE PREDIAL

REALIZÓ:
JESUS ANTONIO RIASCOS
TP: 171289-0511148 VLL

Escala: 1:550

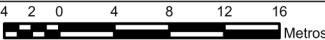

Cartografía Base: Cobertura predial IGAC- 2025
(Datos abiertos)

Fecha: junio de 2026

DATUM MAGNA SIRGAS ORIGEN NACIONAL

Longitud: -73°

Latitud: 4°

Falso Norte: 2000000

Falso Este: 5000000