


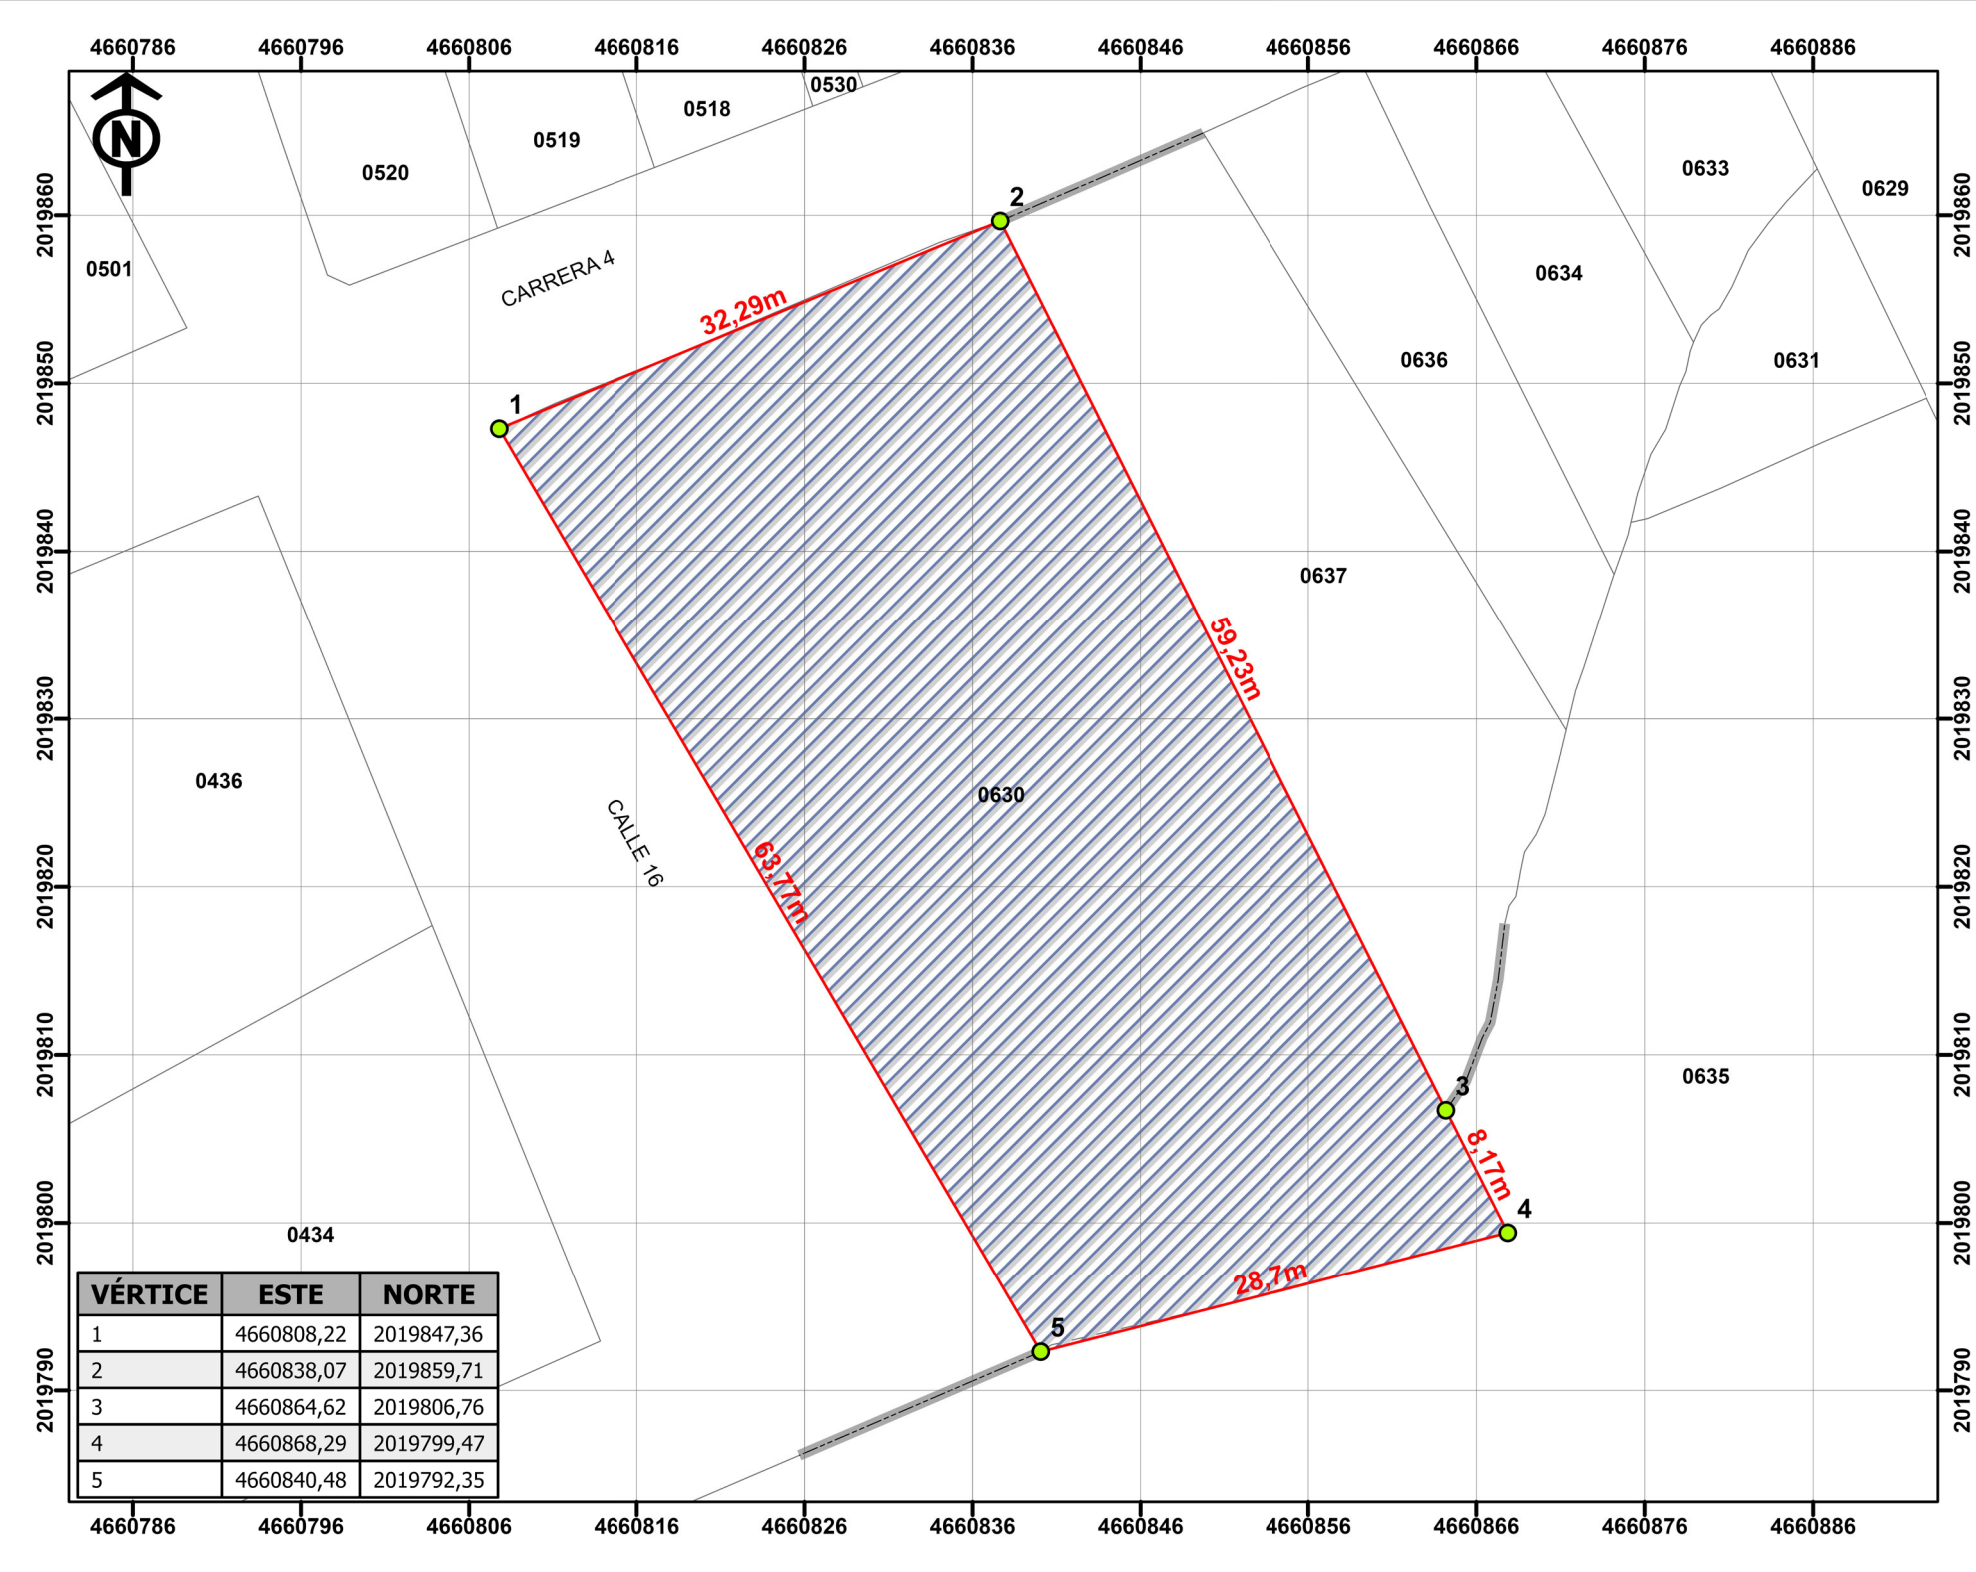

VÉRTICE	ESTE	NORTE
1	4660808,22	2019847,36
2	4660838,07	2019859,71
3	4660864,62	2019806,76
4	4660868,29	2019799,47
5	4660840,48	2019792,35



REPUBLICA DE COLOMBIA
DEPARTAMENTO DE VALLE DEL CAUCA
MUNICIPIO DE BUGALAGRANDE

LOCALIZACIÓN DEL PREDIO



INFORMACION DEL PREDIO


NUMERO PREDIAL: 761130002000000020630000000000
DIRECCIÓN: K 4 5 16 EQ
AREA TERRENO: 1965,01 m²

CONVENCIONES

- VERTICES
- CAMBIO COLINDANCIA
- LINDERO
- PREDIO FORMALIZACION
- BASE PREDIAL

REALIZÓ:
JESUS ANTONIO RIASCOS
TP: 171289-051148 VLL

Escala: 1:450

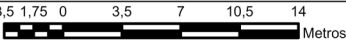

Cartografía Base: Cobertura predial IGAC- 2025
(Datos abiertos)
Fecha: junio de 2026
DATUM MAGNA SIRGAS ORIGEN NACIONAL
Longitud: -73°
Latitud: 4°
Falso Norte: 2000000
Falso Este: 5000000