


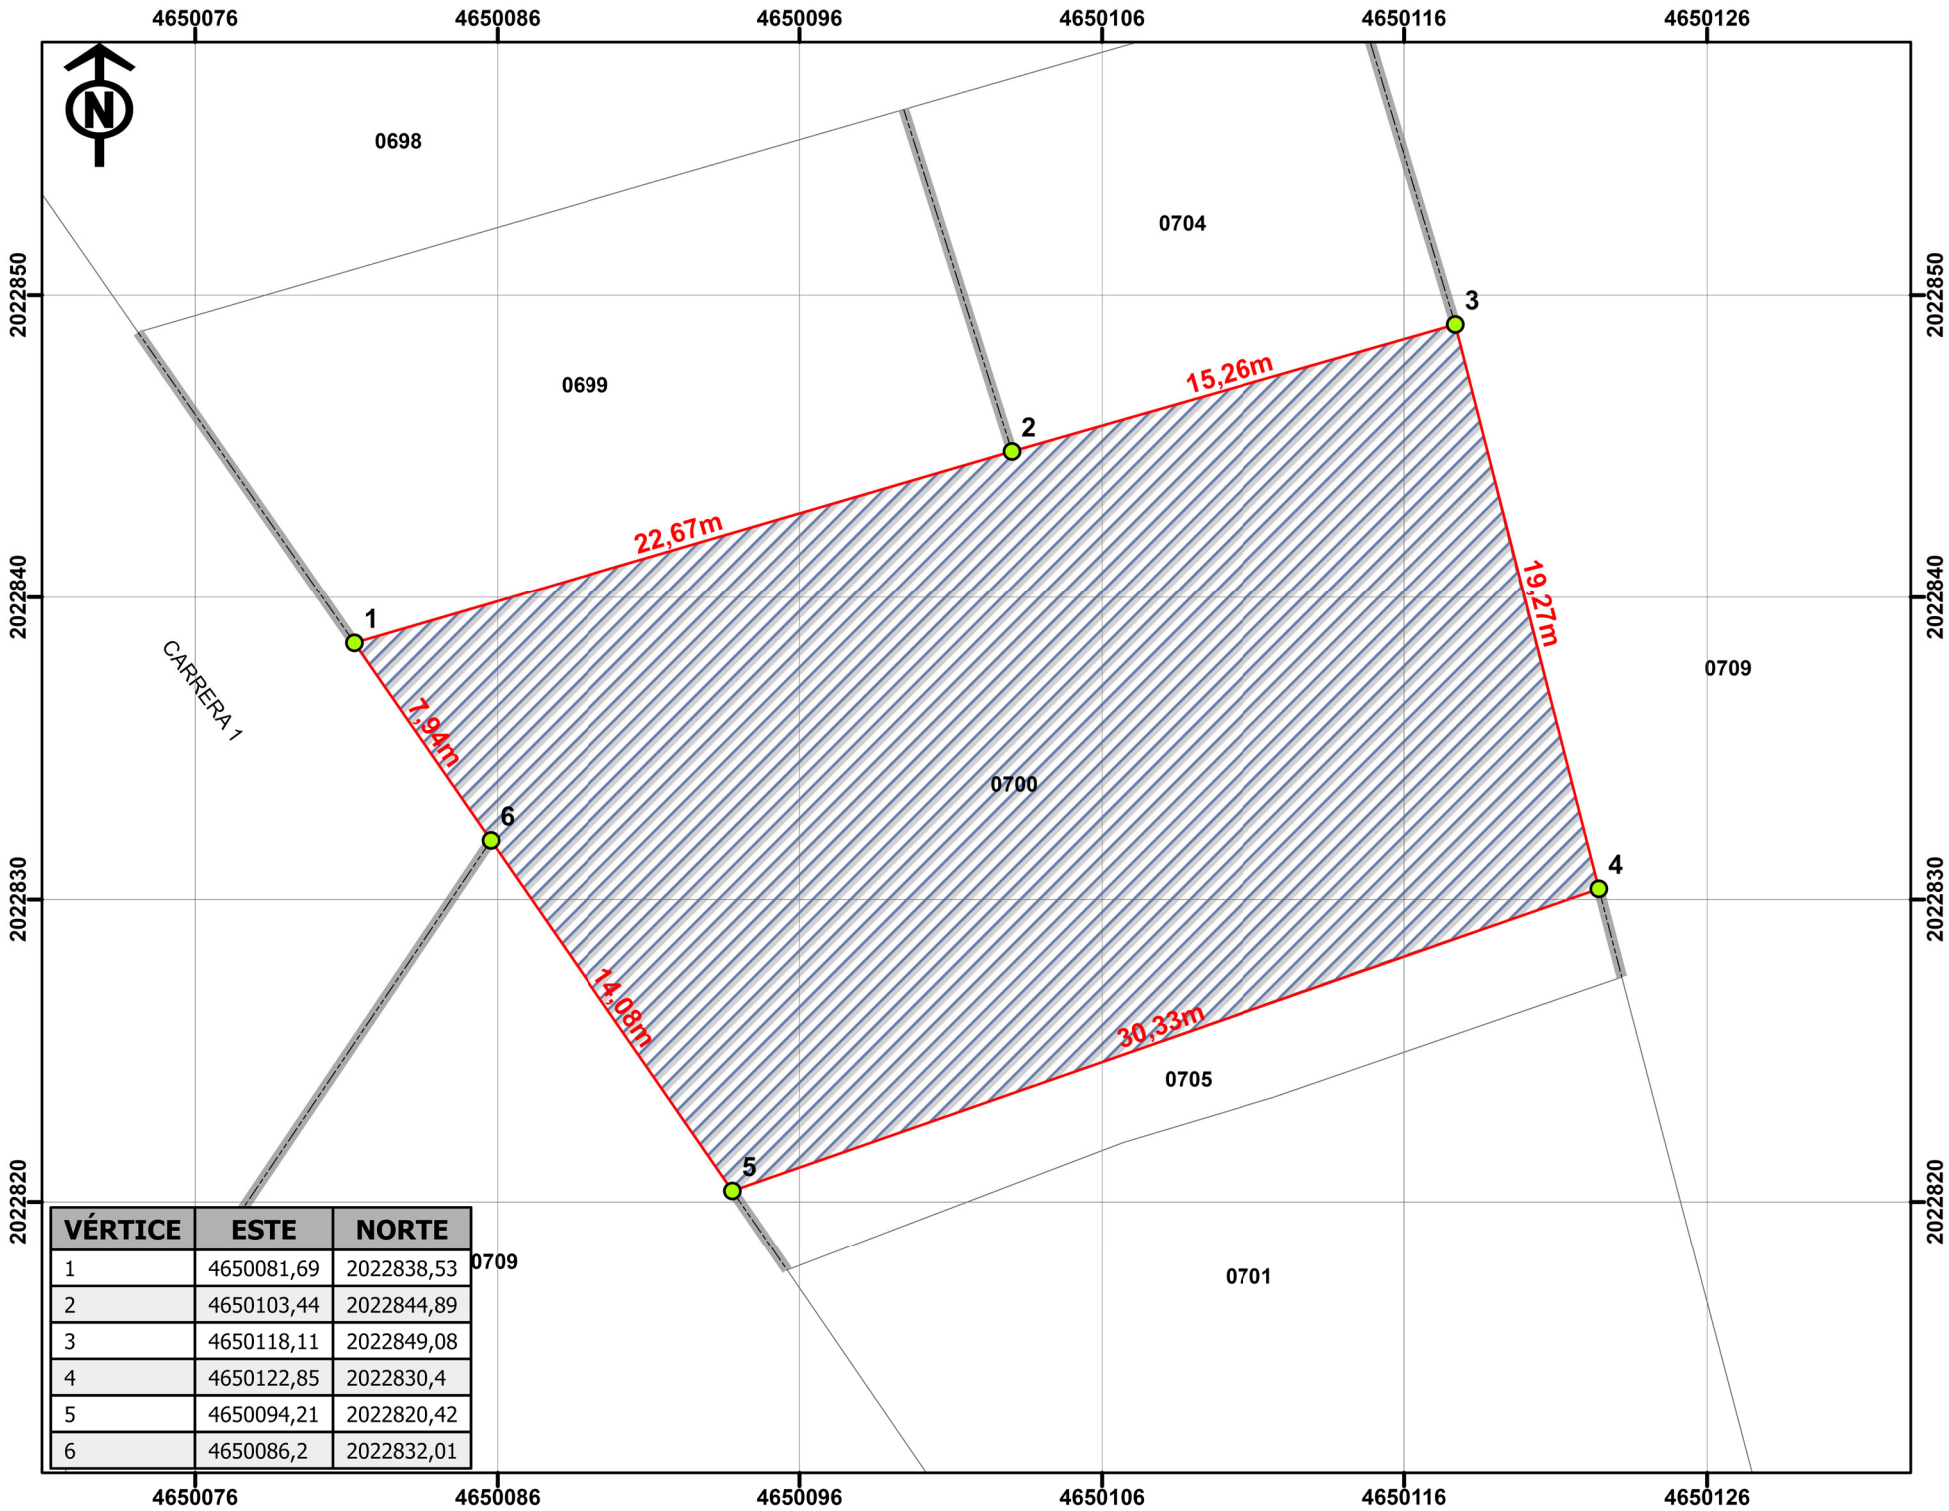

VÉRTICE	ESTE	NORTE
1	4650081,69	2022838,53
2	4650103,44	2022844,89
3	4650118,11	2022849,08
4	4650122,85	2022830,4
5	4650094,21	2022820,42
6	4650086,2	2022832,01



REPUBLICA DE COLOMBIA
DEPARTAMENTO DE VALLE DEL CAUCA
MUNICIPIO DE BUGALAGRANDE

LOCALIZACIÓN DEL PREDIO



INFORMACION DEL PREDIO

NUMERO PREDIAL: 761130002000000020700000000000
DIRECCIÓN: K 1 1 343
AREA TERRENO: 688,14 m²

CONVENCIONES


- VERTICES
- CAMBIO COLINDANCIA
- LINDERO
- PREDIO FORMALIZACION
- BASE PREDIAL

REALIZÓ:

Jesús Antonio Riascos

JESUS ANTONIO RIASCOS
TP: 171289-051148 VLL

Escala: 1:250

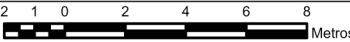

Cartografía Base: Cobertura predial IGAC- 2025
(Datos abiertos)

Fecha: junio de 2026

DATUM MAGNA SIRGAS ORIGEN NACIONAL
Longitud: -73°
Latitud: 4°
Falso Norte: 2000000
Falso Este: 5000000