


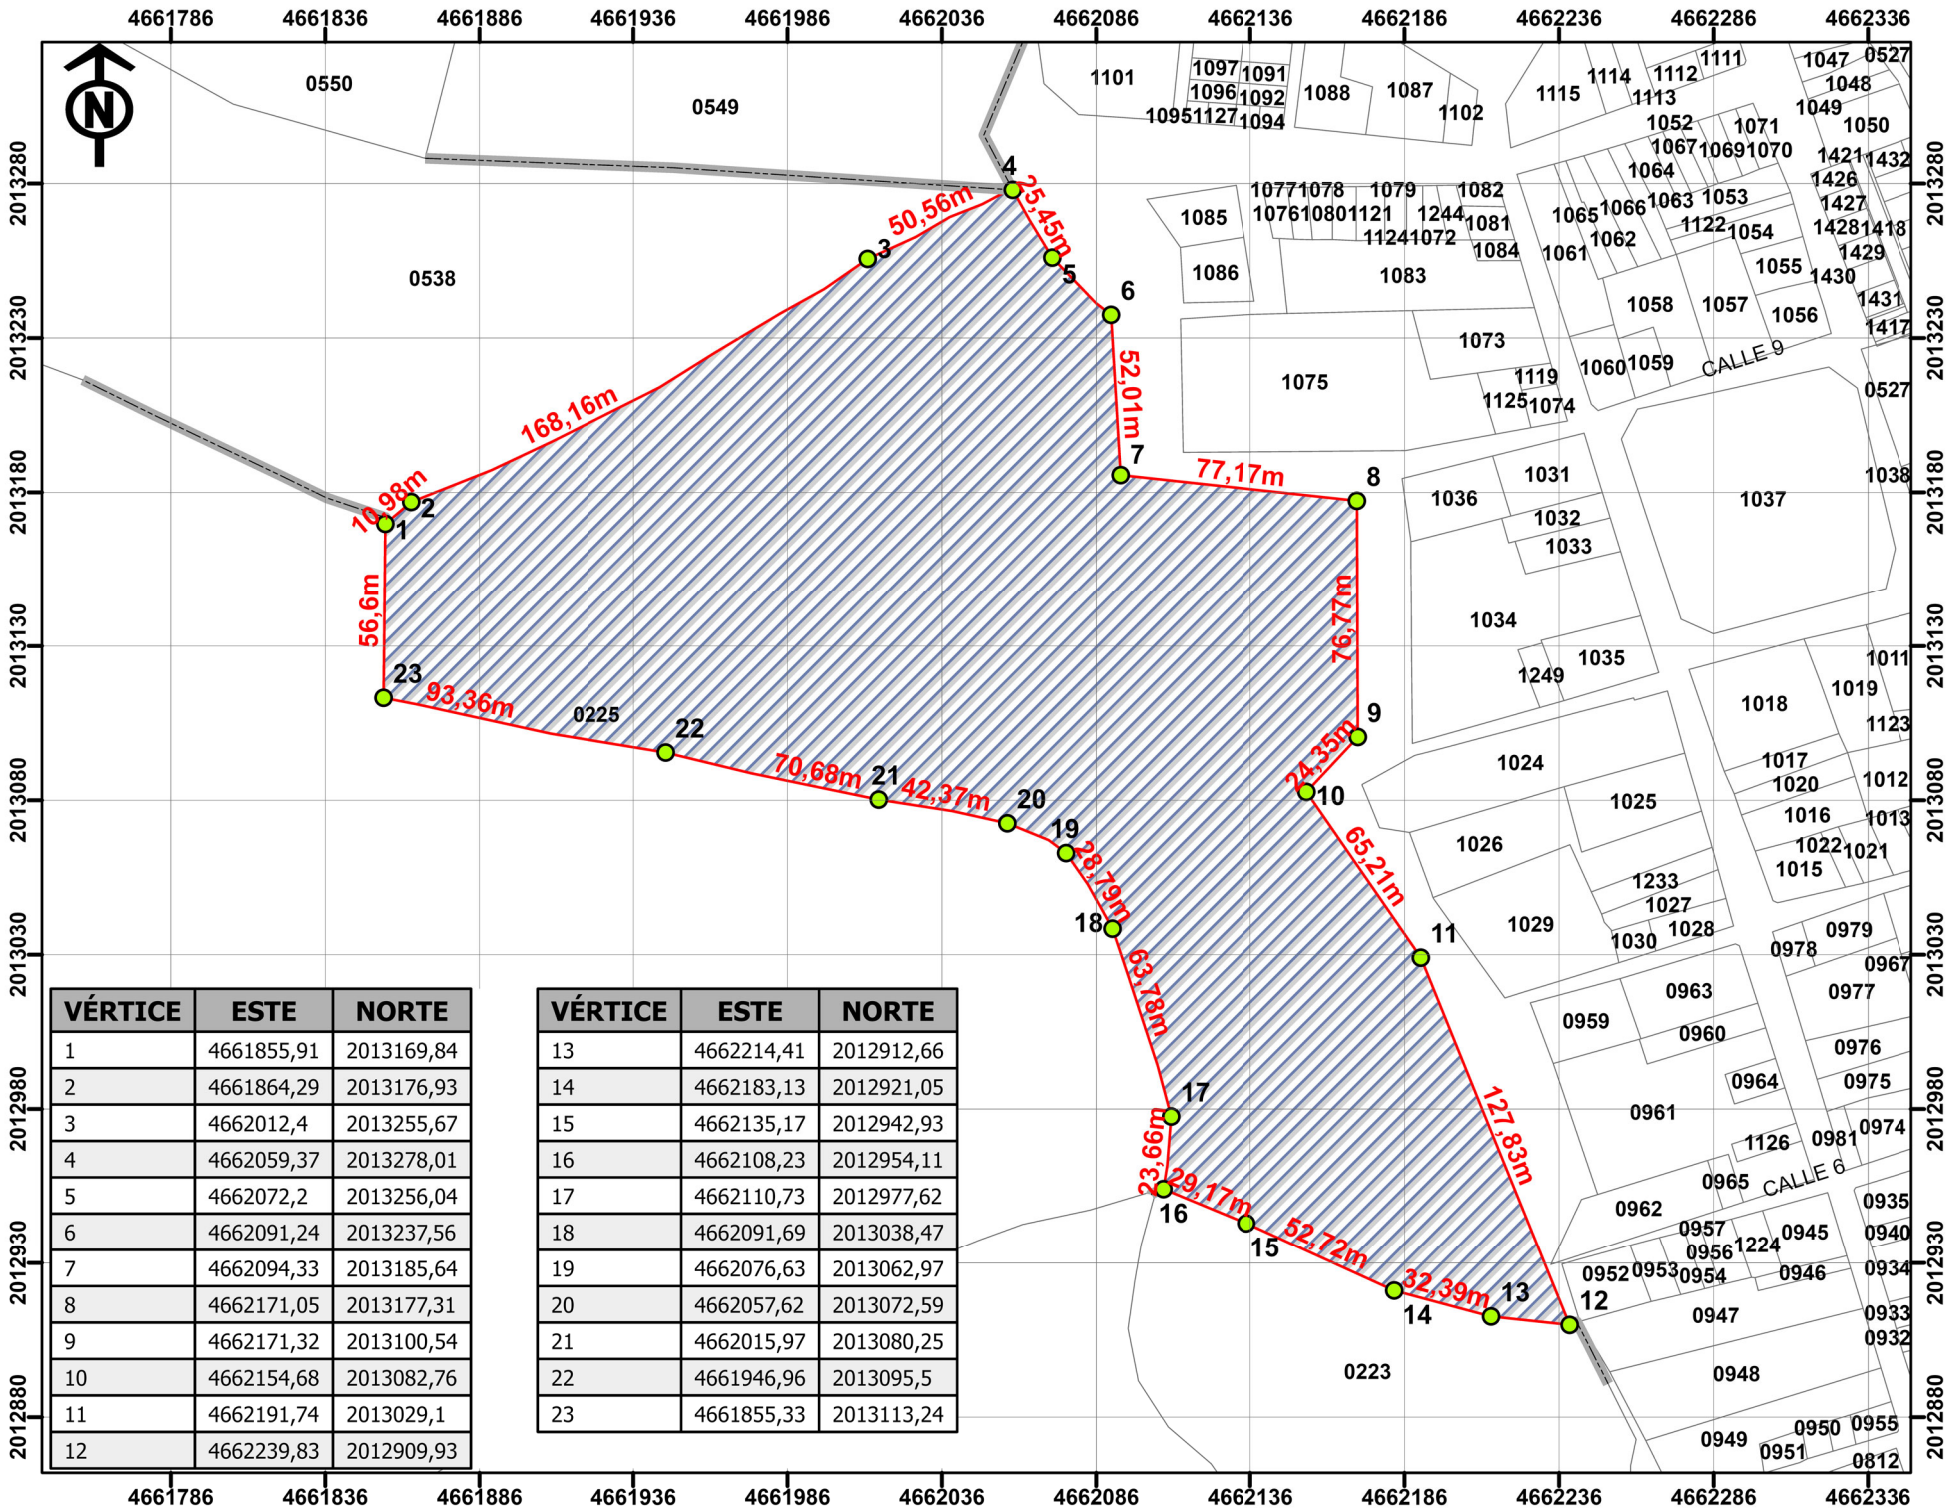

| VÉRTICE | ESTE       | NORTE      |
|---------|------------|------------|
| 1       | 4661855,91 | 2013169,84 |
| 2       | 4661864,29 | 2013176,93 |
| 3       | 4662012,4  | 2013255,67 |
| 4       | 4662059,37 | 2013278,01 |
| 5       | 4662072,2  | 2013256,04 |
| 6       | 4662091,24 | 2013237,56 |
| 7       | 4662094,33 | 2013185,64 |
| 8       | 4662171,05 | 2013177,31 |
| 9       | 4662171,32 | 2013100,54 |
| 10      | 4662154,68 | 2013082,76 |
| 11      | 4662191,74 | 2013029,1  |
| 12      | 4662239,83 | 2012909,93 |

| VÉRTICE | ESTE       | NORTE      |
|---------|------------|------------|
| 13      | 4662214,41 | 2012912,66 |
| 14      | 4662183,13 | 2012921,05 |
| 15      | 4662135,17 | 2012942,93 |
| 16      | 4662108,23 | 2012954,11 |
| 17      | 4662110,73 | 2012977,62 |
| 18      | 4662091,69 | 2013038,47 |
| 19      | 4662076,63 | 2013062,97 |
| 20      | 4662057,62 | 2013072,59 |
| 21      | 4662015,97 | 2013080,25 |
| 22      | 4661946,96 | 2013095,5  |
| 23      | 4661855,33 | 2013113,24 |



REPUBLICA DE COLOMBIA  
DEPARTAMENTO DE VALLE DEL CAUCA  
MUNICIPIO DE BUGALAGRANDE

LOCALIZACIÓN DEL PREDIO



INFORMACION DEL PREDIO

NUMERO PREDIAL: 761130002000000050225000000000  
DIRECCIÓN: SAN ALONSO  
AREA TERRENO: 55805,22 m²

CONVENCIONES


- VERTICES
- CAMBIO COLINDANCIA
- LINDERO
- PREDIO FORMALIZACION
- BASE PREDIAL

REALIZÓ:

*[Firma]*

JESUS ANTONIO RIASCOS  
TP: 171289-051148 VLL

Escala: 1:2.450

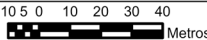

Cartografía Base: Cobertura predial IGAC- 2025  
(Datos abiertos)

Fecha: junio de 2026

DATUM MAGNA SIRGAS ORIGEN NACIONAL

Longitud: -73°

Latitud: 4°

Falso Norte: 2000000

Falso Este: 5000000