


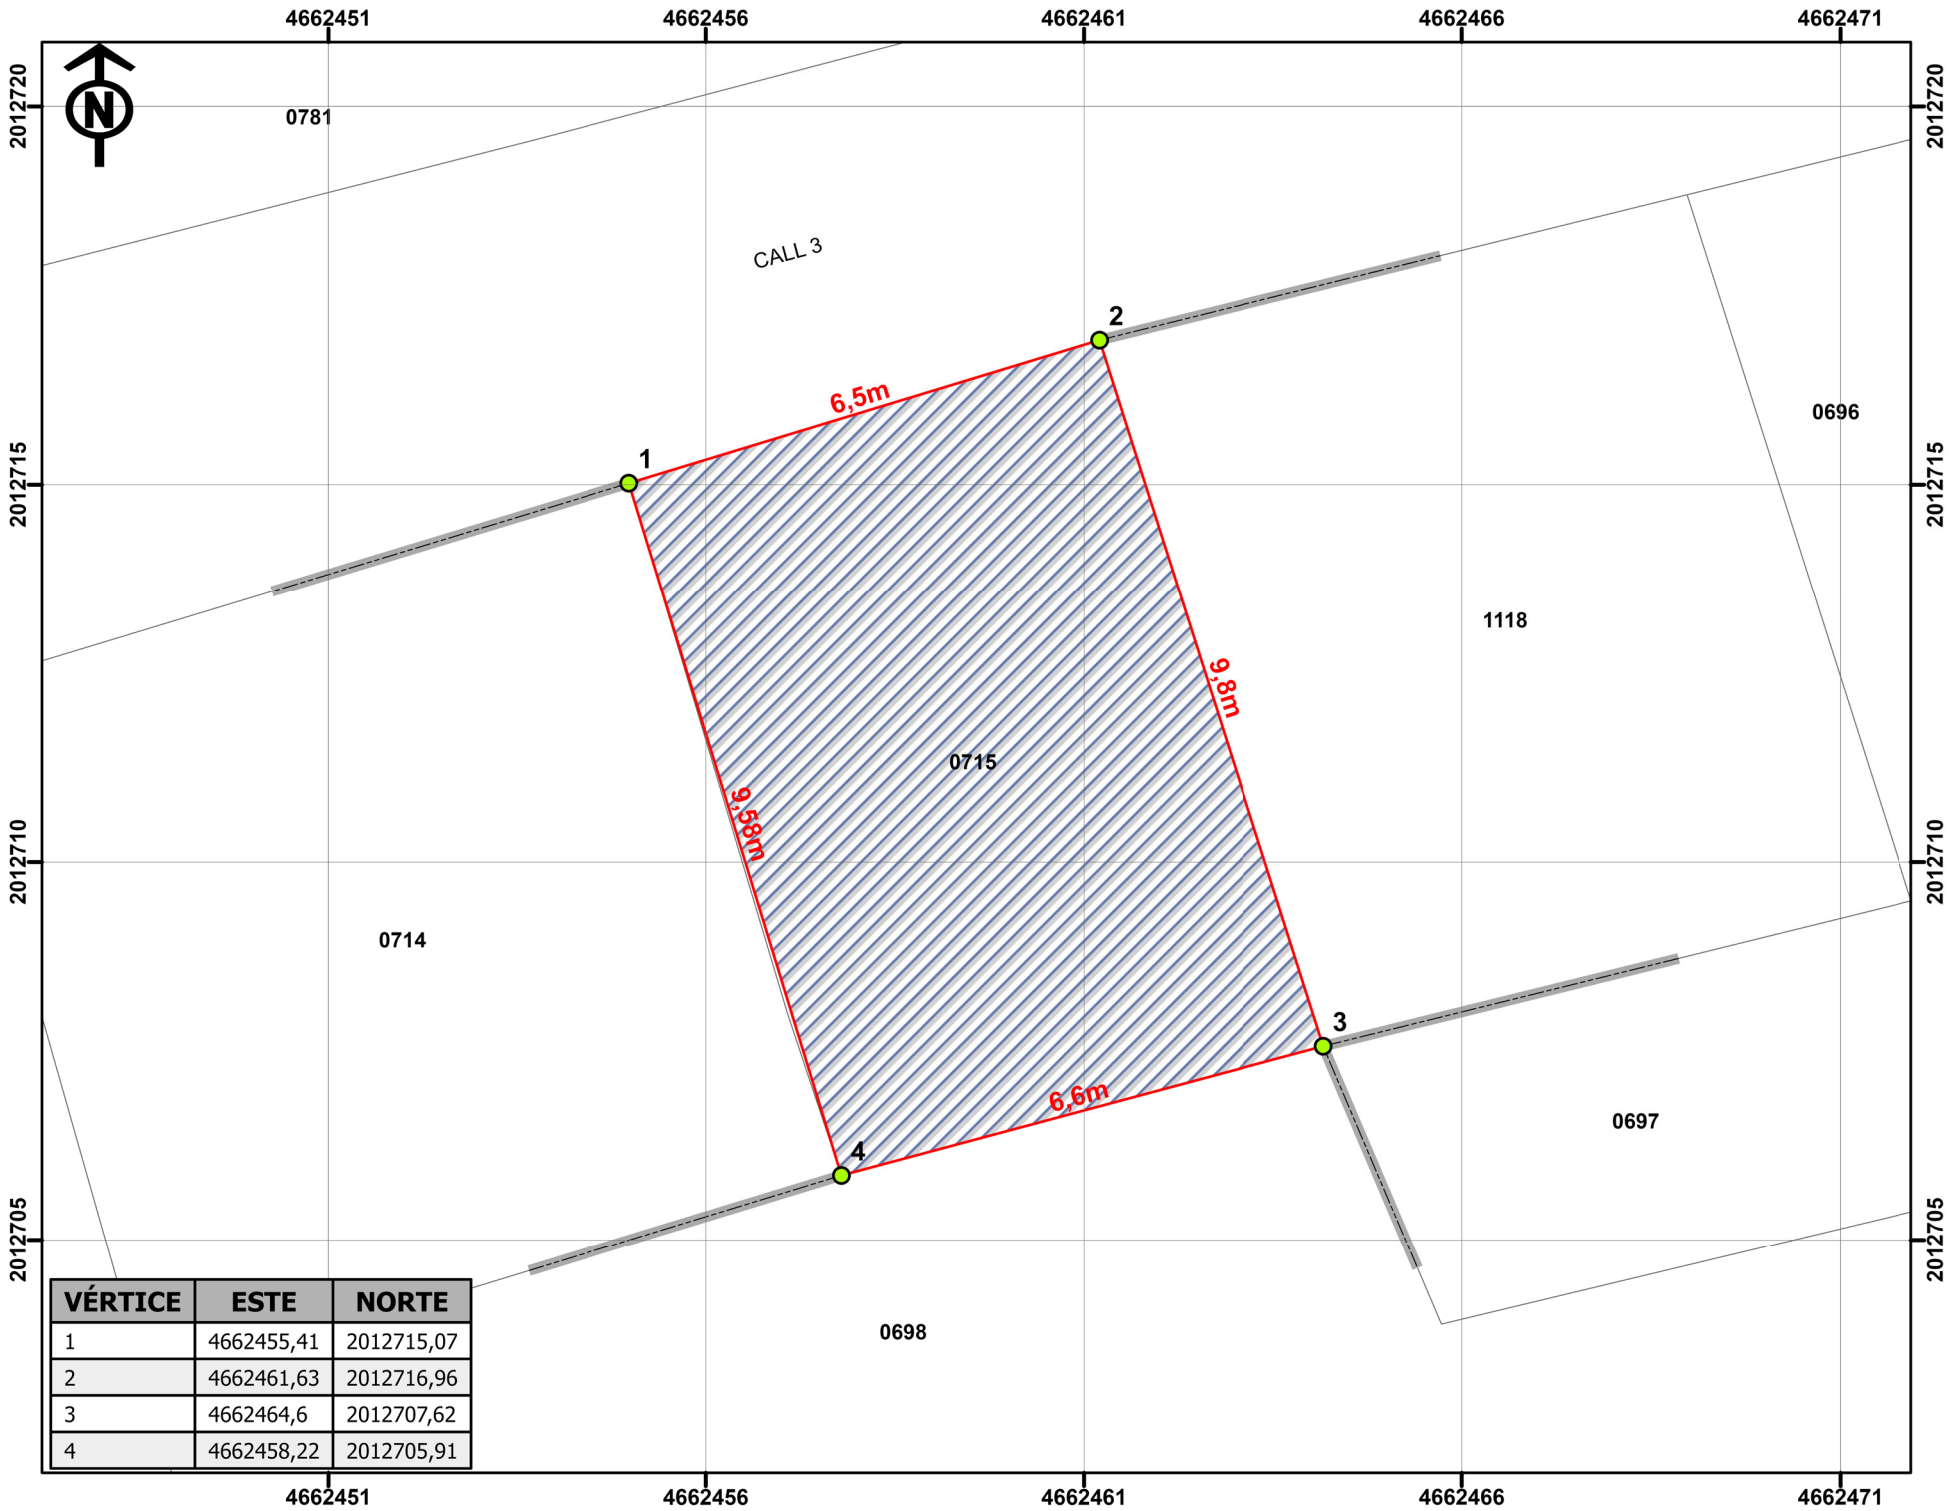


VÉRTICE	ESTE	NORTE
1	4662455,41	2012715,07
2	4662461,63	2012716,96
3	4662464,6	2012707,62
4	4662458,22	2012705,91



REPUBLICA DE COLOMBIA
DEPARTAMENTO DE VALLE DEL CAUCA
MUNICIPIO DE BUGALAGRANDE

LOCALIZACIÓN DEL PREDIO

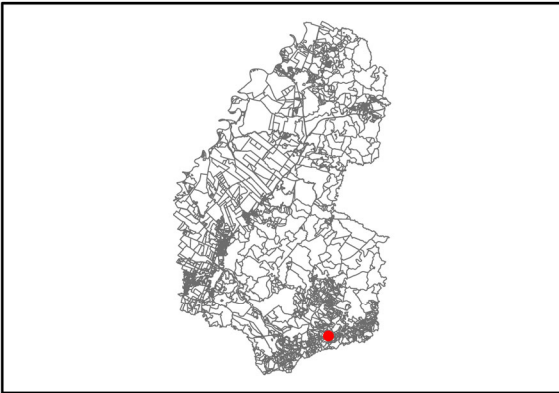

INFORMACION DEL PREDIO

NUMERO PREDIAL: 761130002000000050715000000000
DIRECCIÓN: C 3 4 39
AREA TERRENO: 63,5 m²

CONVENCIONES

- VERTICES
- CAMBIO COLINDANCIA
- LINDERO
- PREDIO FORMALIZACION
- BASE PREDIAL

REALIZÓ:
JESUS ANTONIO RIASCOS
TP: 171289-0511148 VLL

Escala: 1:100

Cartografía Base: Cobertura predial IGAC- 2025
(Datos abiertos)

Fecha: junio de 2026
DATUM MAGNA SIRGAS ORIGEN NACIONAL
Longitud: -73°
Latitud: 4°
Falso Norte: 2000000
Falso Este: 5000000