


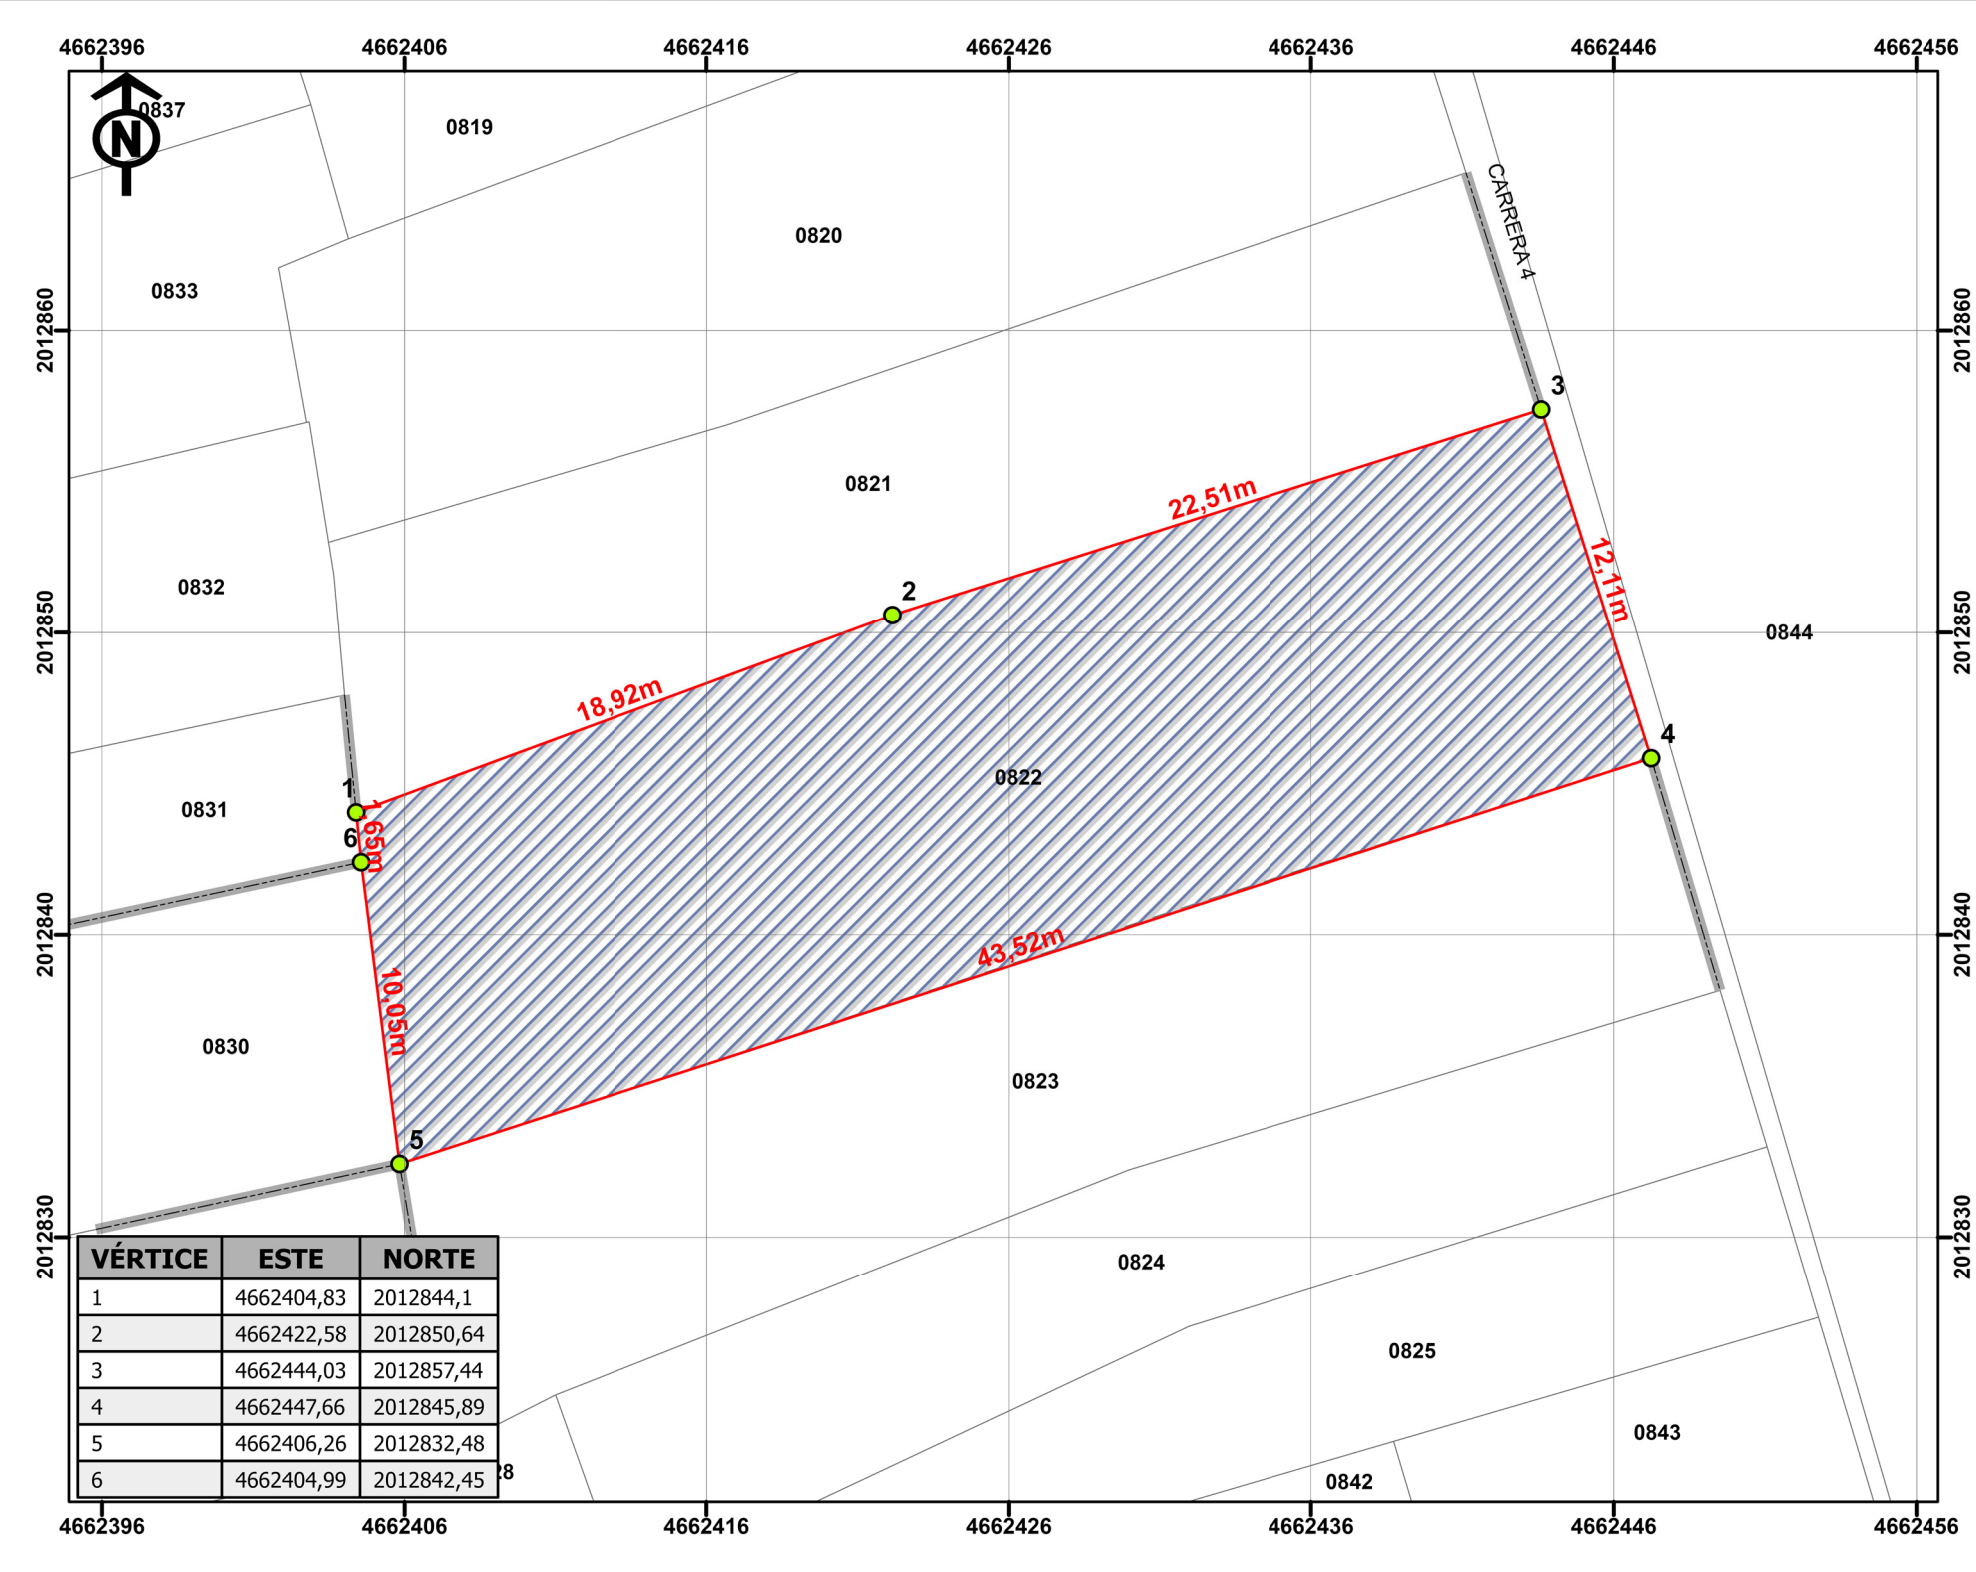

VÉRTICE	ESTE	NORTE
1	4662404,83	2012844,1
2	4662422,58	2012850,64
3	4662444,03	2012857,44
4	4662447,66	2012845,89
5	4662406,26	2012832,48
6	4662404,99	2012842,45



REPUBLICA DE COLOMBIA
 DEPARTAMENTO DE VALLE DEL CAUCA
 MUNICIPIO DE BUGALAGRANDE

LOCALIZACIÓN DEL PREDIO



INFORMACION DEL PREDIO

NUMERO PREDIAL: 761130002000000050822000000000
 DIRECCIÓN: K 4 4 35
 AREA TERRENO: 510,66 m²


CONVENCIONES

- VERTICES
- CAMBIO COLINDANCIA
- LINDERO
- PREDIO FORMALIZACION
- BASE PREDIAL

REALIZÓ:

JESUS ANTONIO RIASCOS
 TP: 171289-051148 VLL

Escala: 1:250

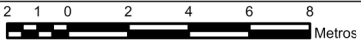

Cartografía Base: Cobertura predial IGAC- 2025
 (Datos abiertos)

Fecha: junio de 2026

DATUM MAGNA SIRGAS ORIGEN NACIONAL

Longitud: -73°

Latitud: 4°

Falso Norte: 2000000

Falso Este: 5000000