




REPUBLICA DE COLOMBIA
DEPARTAMENTO DE VALLE DEL CAUCA
MUNICIPIO DE BUGALAGRANDE

LOCALIZACIÓN DEL PREDIO

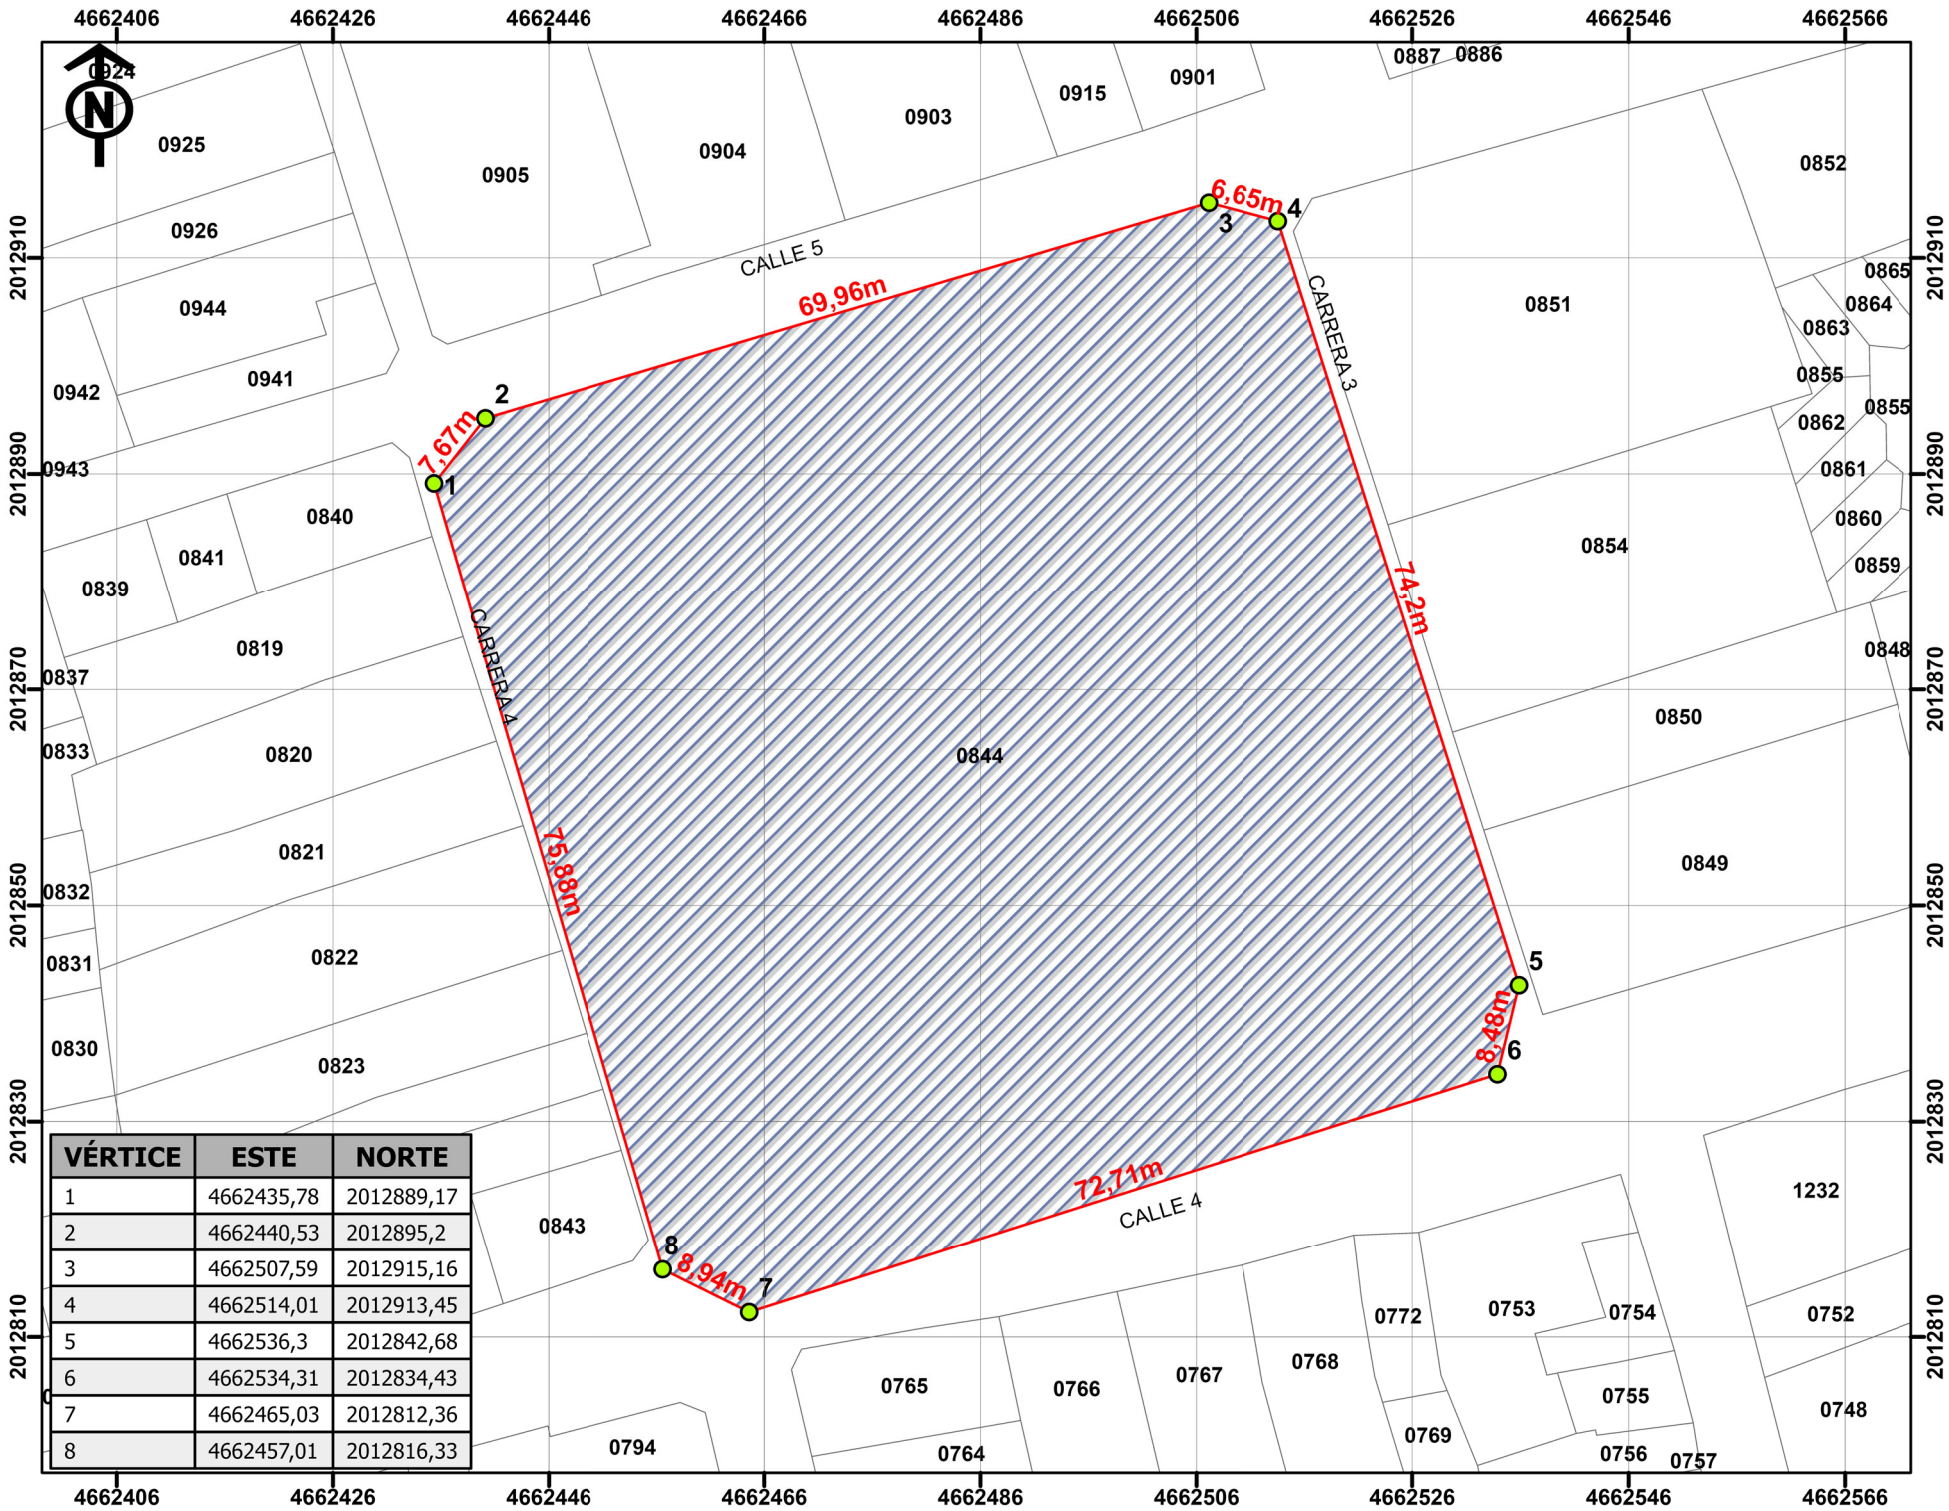

INFORMACION DEL PREDIO

NUMERO PREDIAL: 761130002000000050844000000000
DIRECCIÓN: C 4 C 5 K 3 K 4
AREA TERRENO: 7032,67 m²

CONVENCIONES


- VERTICES
- CAMBIO COLINDANCIA
- LINDERO
- PREDIO FORMALIZACION
- BASE PREDIAL

REALIZÓ:

Jesús Antonio Riascos

JESUS ANTONIO RIASCOS
TP: 171289-051148 VLL

Escala: 1:700

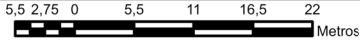

Cartografía Base: Cobertura predial IGAC- 2025
(Datos abiertos)

Fecha: junio de 2026

DATUM MAGNA SIRGAS ORIGEN NACIONAL

Longitud: -73°

Latitud: 4°

Falso Norte: 2000000

Falso Este: 5000000