


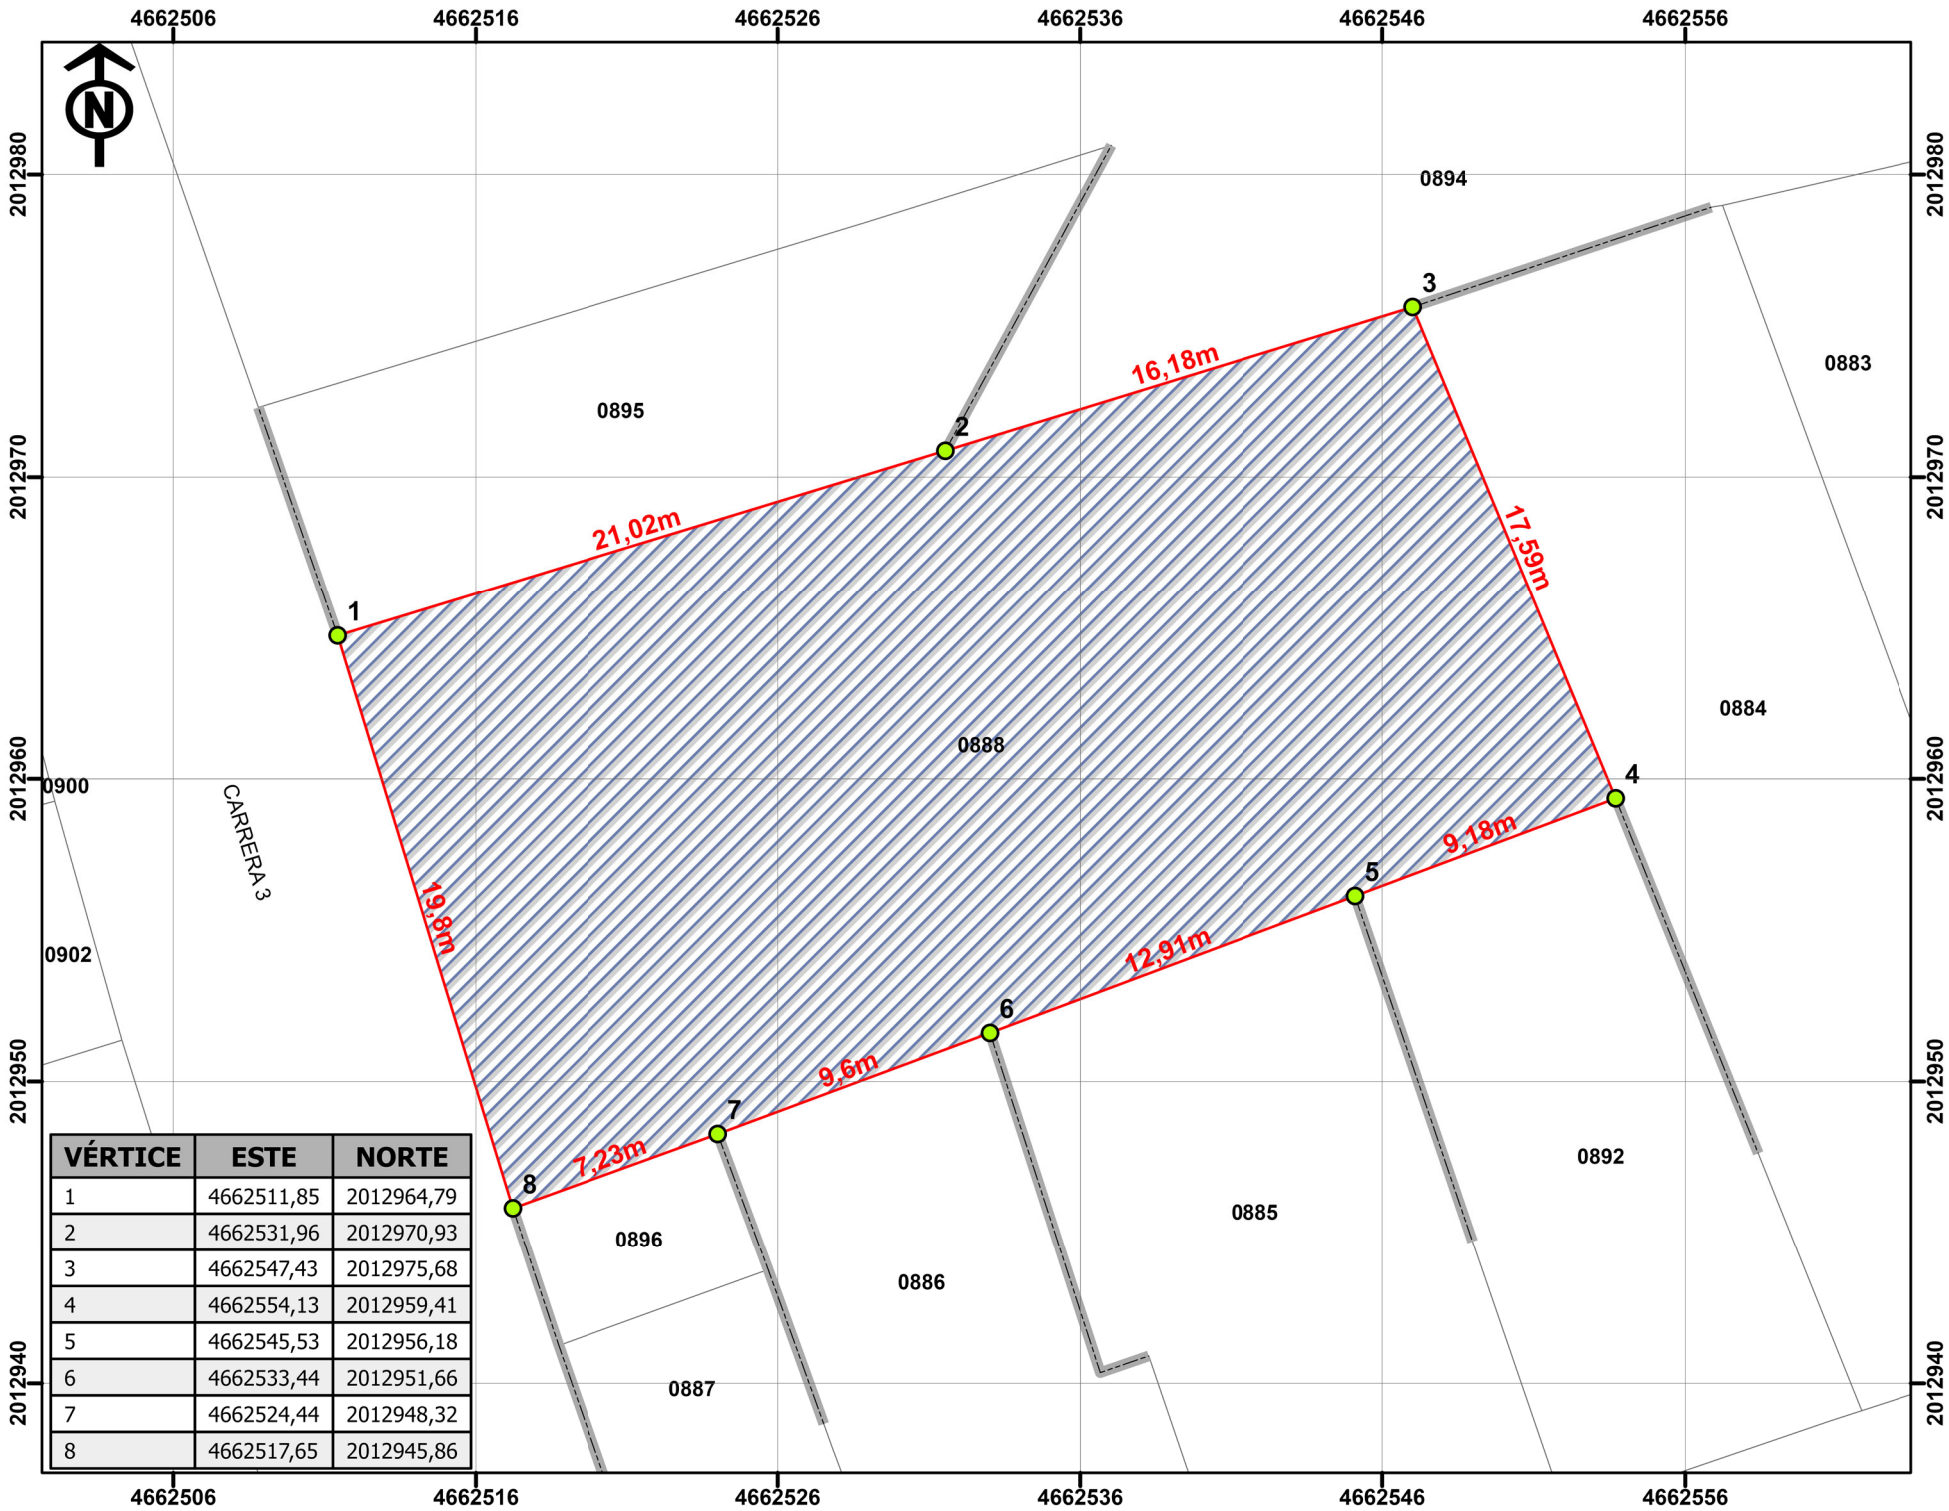

VÉRTICE	ESTE	NORTE
1	4662511,85	2012964,79
2	4662531,96	2012970,93
3	4662547,43	2012975,68
4	4662554,13	2012959,41
5	4662545,53	2012956,18
6	4662533,44	2012951,66
7	4662524,44	2012948,32
8	4662517,65	2012945,86



REPUBLICA DE COLOMBIA
DEPARTAMENTO DE VALLE DEL CAUCA
MUNICIPIO DE BUGALAGRANDE

LOCALIZACIÓN DEL PREDIO



INFORMACION DEL PREDIO

NUMERO PREDIAL: 761130002000000050888000000000
DIRECCIÓN: CENTRO DE SALUD CELIAN
AREA TERRENO: 711,66 m²


CONVENCIONES

- VERTICES
- CAMBIO COLINDANCIA
- LINDERO
- PREDIO FORMALIZACION
- BASE PREDIAL

REALIZÓ:

JESUS ANTONIO RIASCOS
TP: 171289-0511148 VLL

Escala: 1:250

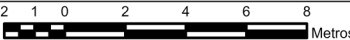

Cartografía Base: Cobertura predial IGAC- 2025
(Datos abiertos)

Fecha: junio de 2026

DATUM MAGNA SIRGAS ORIGEN NACIONAL

Longitud: -73°

Latitud: 4°

Falso Norte: 2000000

Falso Este: 5000000