


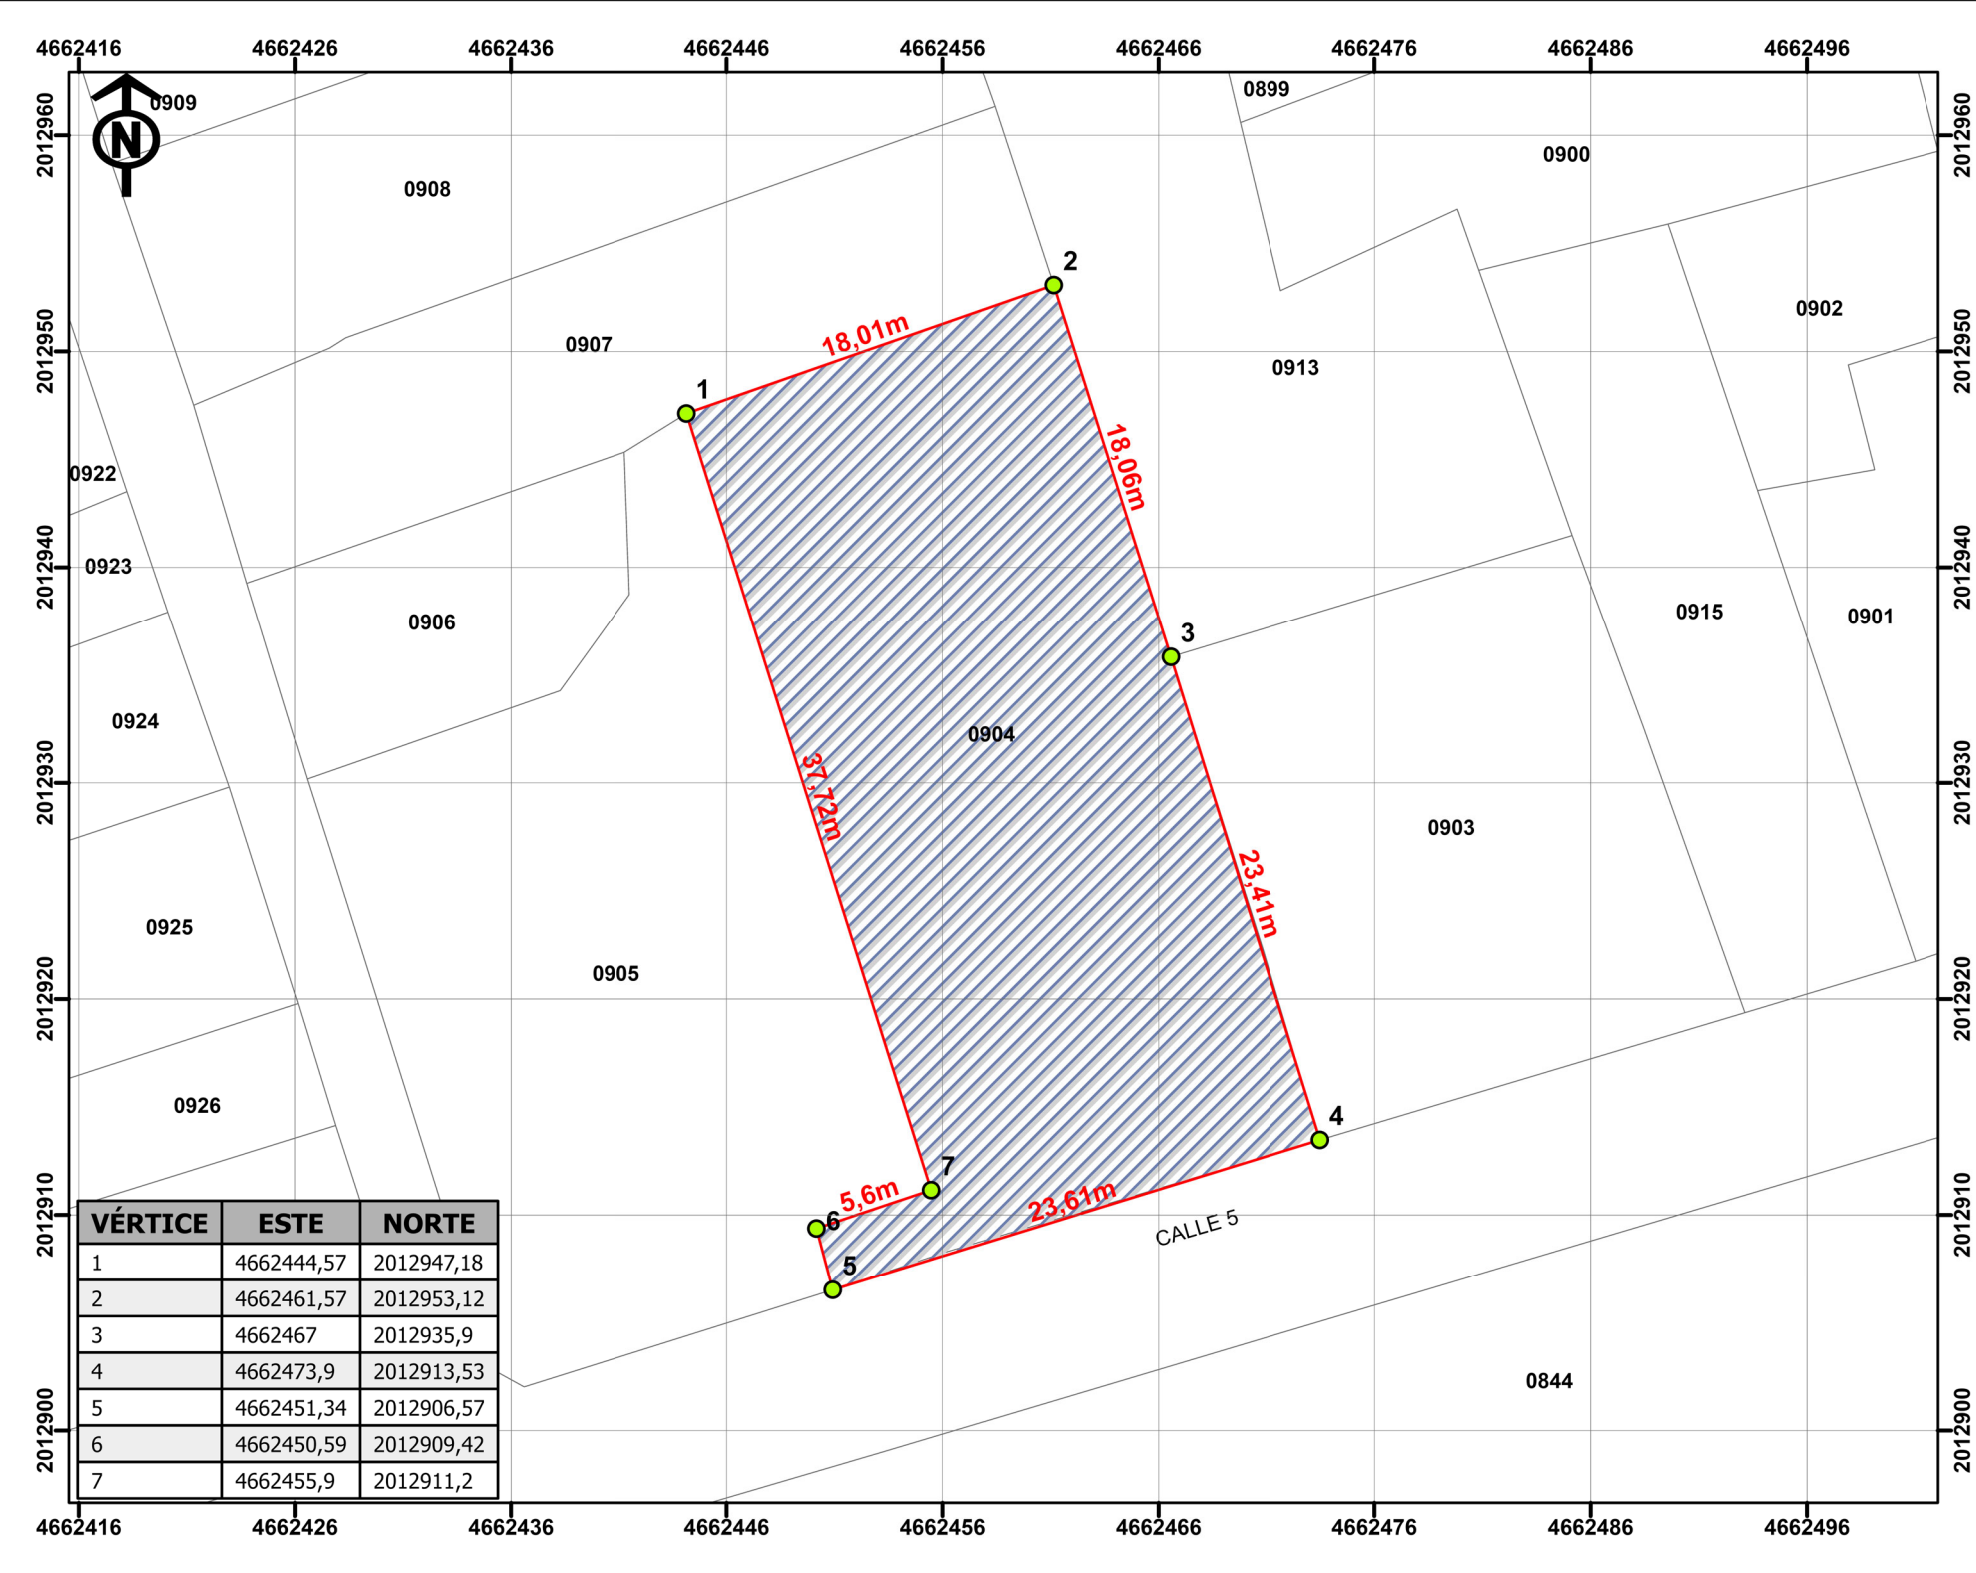

VÉRTICE	ESTE	NORTE
1	4662444,57	2012947,18
2	4662461,57	2012953,12
3	4662467	2012935,9
4	4662473,9	2012913,53
5	4662451,34	2012906,57
6	4662450,59	2012909,42
7	4662455,9	2012911,2



REPUBLICA DE COLOMBIA
DEPARTAMENTO DE VALLE DEL CAUCA
MUNICIPIO DE BUGALAGRANDE

LOCALIZACIÓN DEL PREDIO



INFORMACION DEL PREDIO

NUMERO PREDIAL: 761130002000000050904000000000
DIRECCIÓN: C 5 3 50
AREA TERRENO: 756,07 m²

CONVENCIONES

- VERTICES
- CAMBIO COLINDANCIA
- LINDERO
- PREDIO FORMALIZACION
- BASE PREDIAL

REALIZÓ:

JESUS ANTONIO RIASCOS
TP: 171289-051148 VLL

Escala: 1:350

Cartografía Base: Cobertura predial IGAC- 2025
(Datos abiertos)
Fecha: junio de 2026
DATUM MAGNA SIRGAS ORIGEN NACIONAL
Longitud: -73°
Latitud: 4°
Falso Norte: 2000000
Falso Este: 5000000