


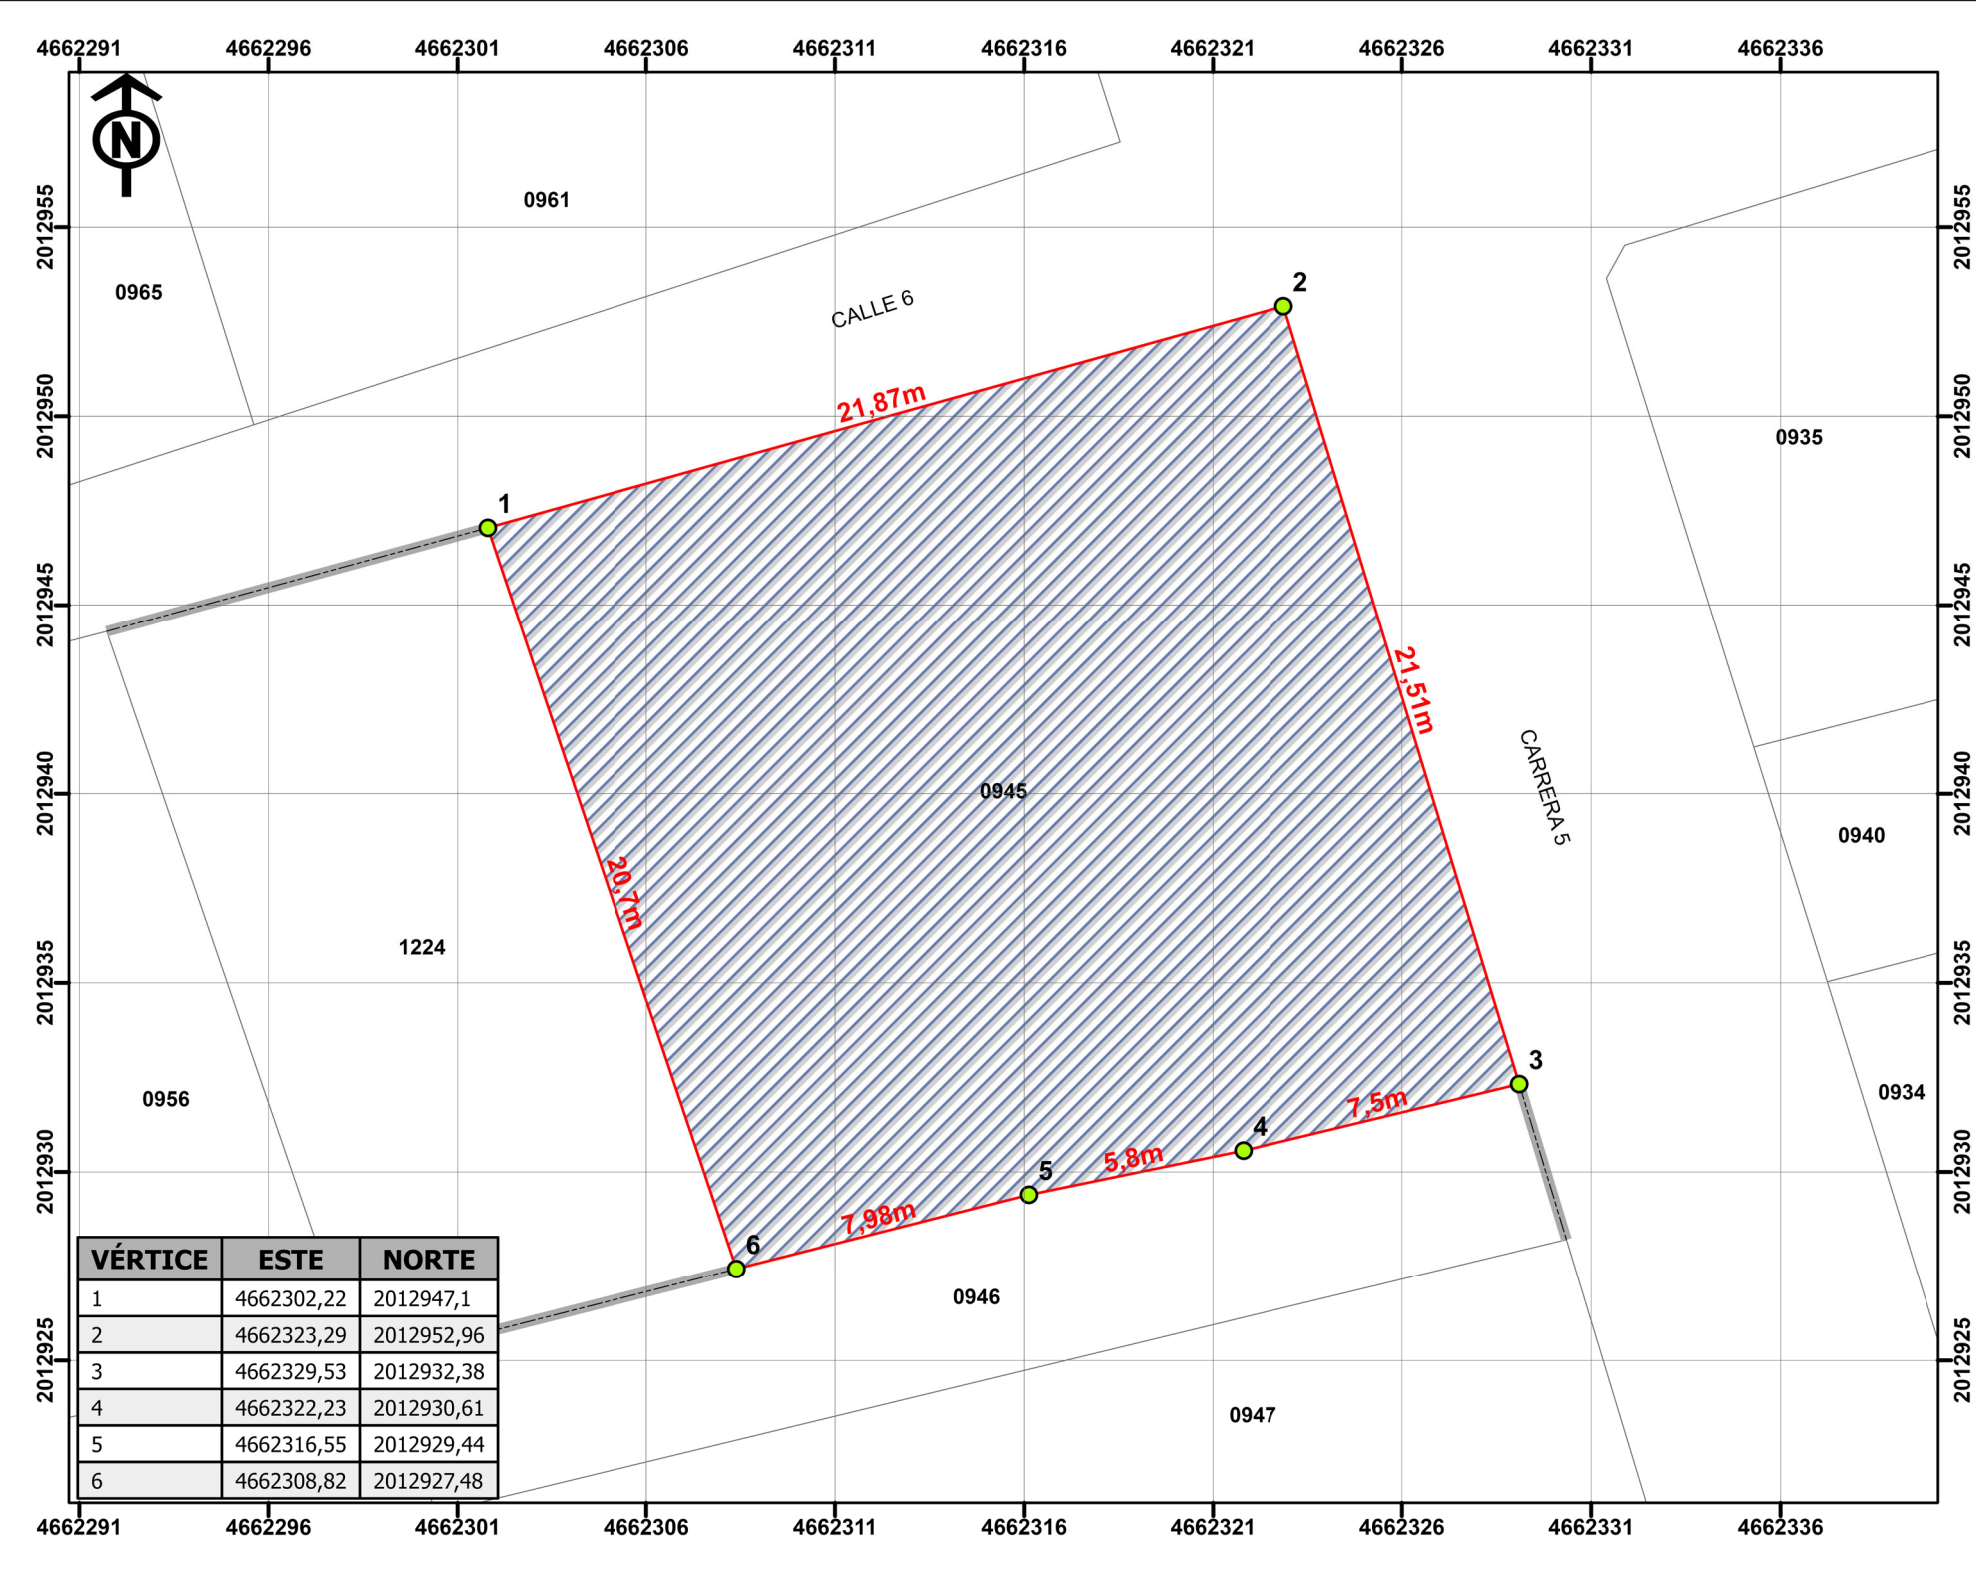

VÉRTICE	ESTE	NORTE
1	4662302,22	2012947,1
2	4662323,29	2012952,96
3	4662329,53	2012932,38
4	4662322,23	2012930,61
5	4662316,55	2012929,44
6	4662308,82	2012927,48



REPUBLICA DE COLOMBIA
DEPARTAMENTO DE VALLE DEL CAUCA
MUNICIPIO DE BUGALAGRANDE

LOCALIZACIÓN DEL PREDIO



INFORMACION DEL PREDIO

NUMERO PREDIAL: 761130002000000050945000000000
DIRECCIÓN: CEILAN COOP COPACEY
AREA TERRENO: 453,82 m²


CONVENCIONES

- VERTICES
- CAMBIO COLINDANCIA
- LINDERO
- PREDIO FORMALIZACION
- BASE PREDIAL

REALIZÓ:

JESUS ANTONIO RIASCOS
TP: 171289-0511148 VLL

Escala: 1:200

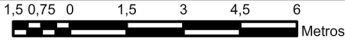

Cartografía Base: Cobertura predial IGAC- 2025
(Datos abiertos)

Fecha: junio de 2026

DATUM MAGNA SIRGAS ORIGEN NACIONAL

Longitud: -73°

Latitud: 4°

Falso Norte: 2000000

Falso Este: 5000000