


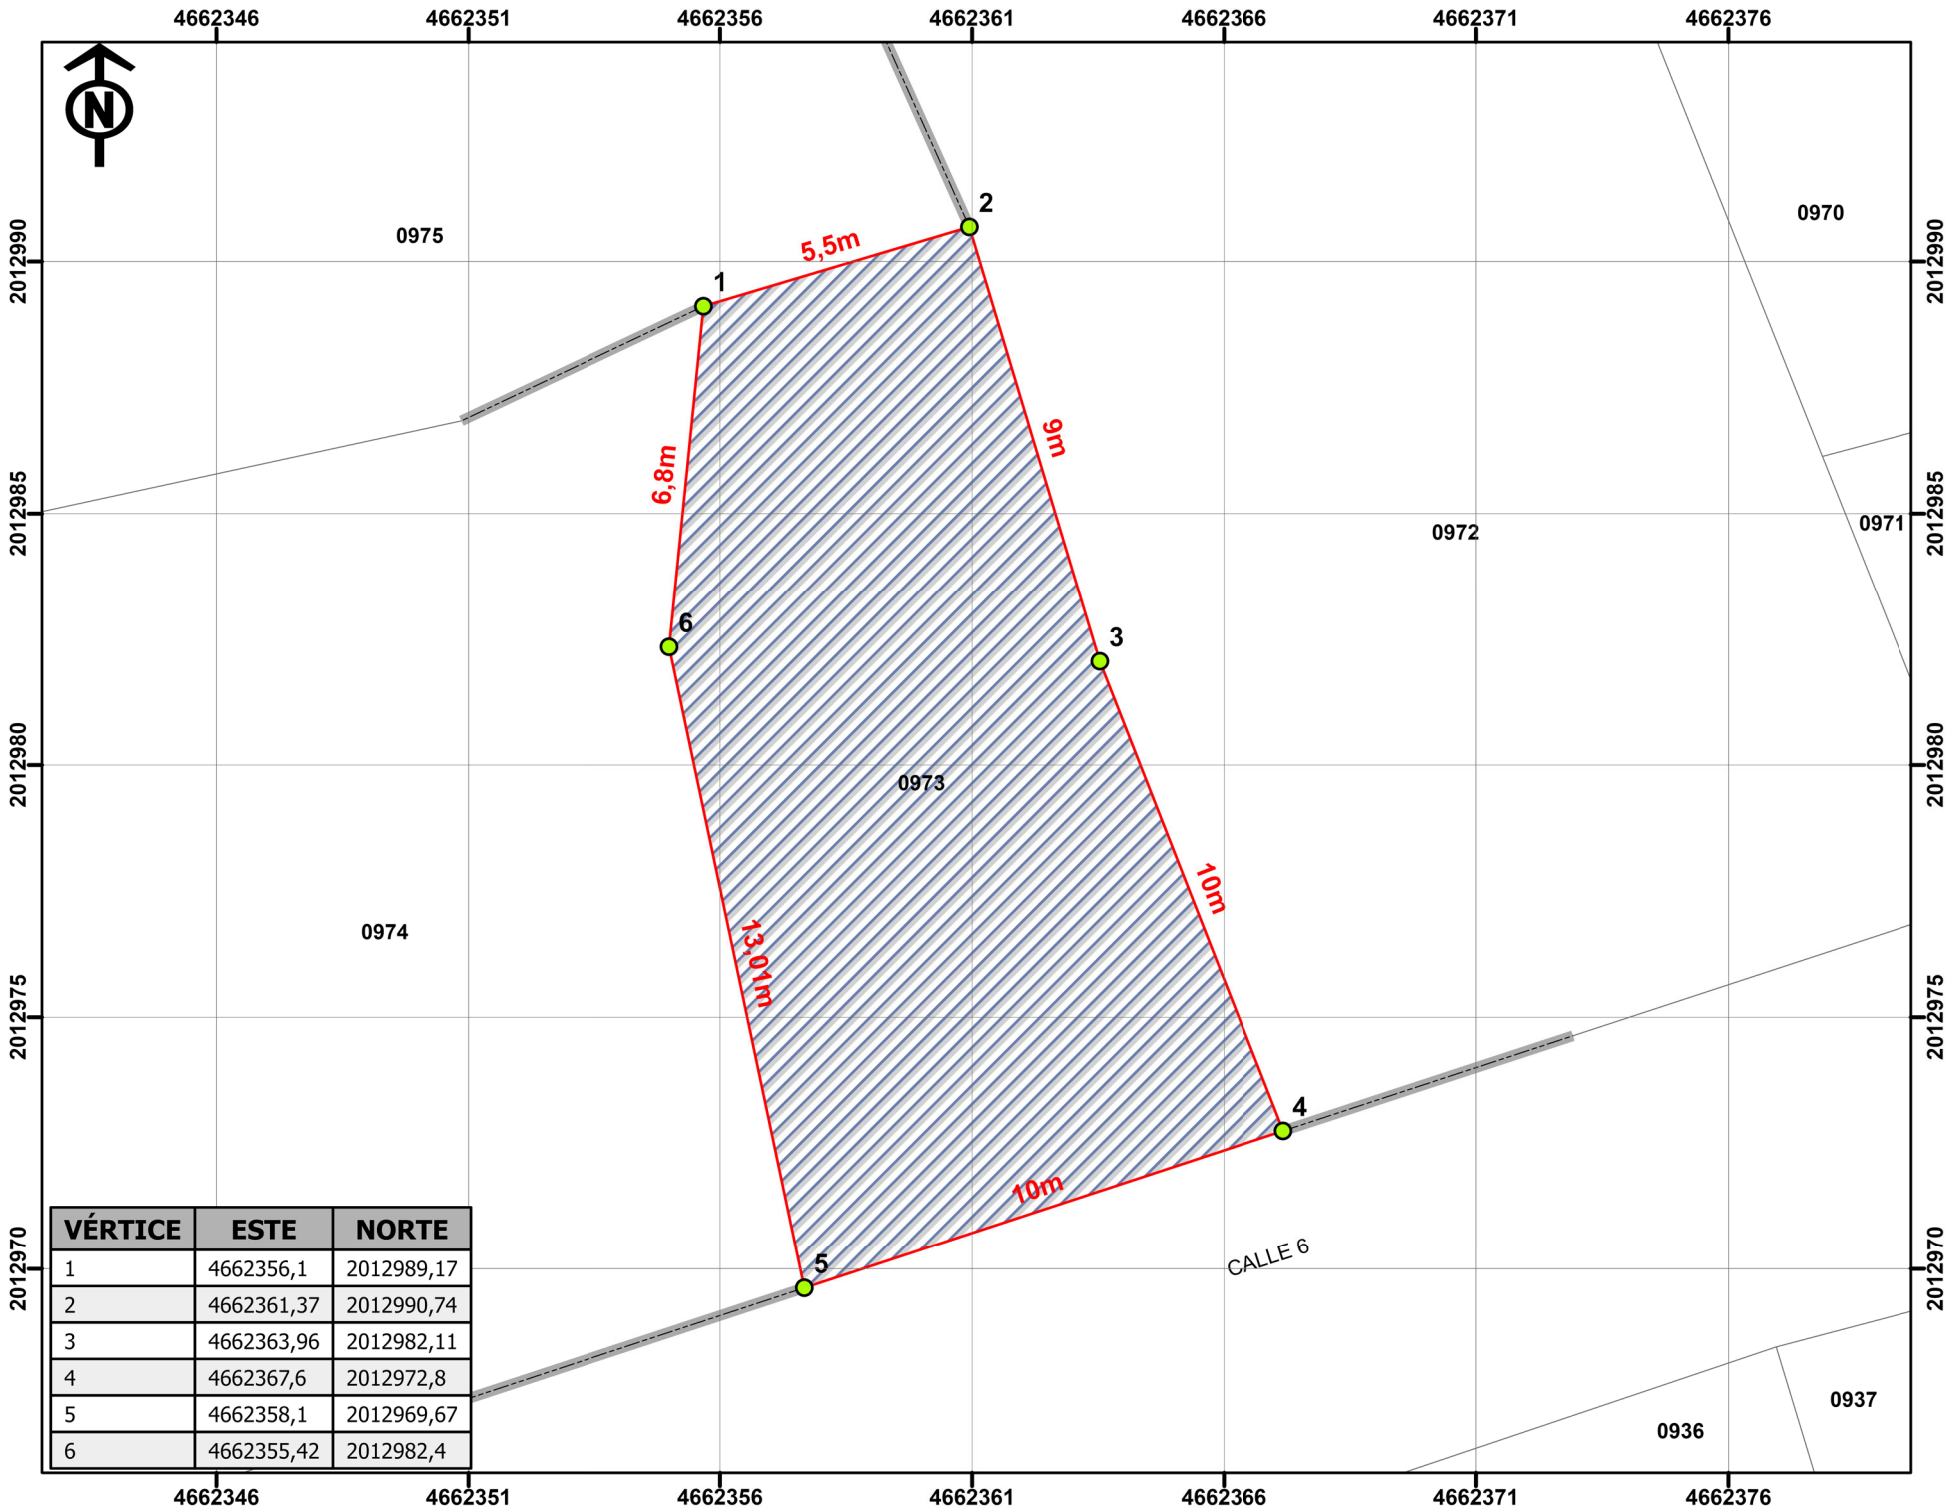

VÉRTICE	ESTE	NORTE
1	4662356,1	2012989,17
2	4662361,37	2012990,74
3	4662363,96	2012982,11
4	4662367,6	2012972,8
5	4662358,1	2012969,67
6	4662355,42	2012982,4



REPUBLICA DE COLOMBIA
DEPARTAMENTO DE VALLE DEL CAUCA
MUNICIPIO DE BUGALAGRANDE

LOCALIZACIÓN DEL PREDIO



INFORMACION DEL PREDIO

NUMERO PREDIAL: 761130002000000050973000000000
DIRECCIÓN: C 6 4 44
AREA TERRENO: 157,73 m²

CONVENCIONES

- VERTICES
- CAMBIO COLINDANCIA
- LINDERO
- PREDIO FORMALIZACION
- BASE PREDIAL

REALIZÓ:

Jesús Antonio Riascos

JESUS ANTONIO RIASCOS
TP: 171289-051148 VLL

Escala: 1:150 Metros

Cartografía Base: Cobertura predial IGAC- 2025
(Datos abiertos)
Fecha: junio de 2026
DATUM MAGNA SIRGAS ORIGEN NACIONAL
Longitud: -73°
Latitud: 4°
Falso Norte: 2000000
Falso Este: 5000000