


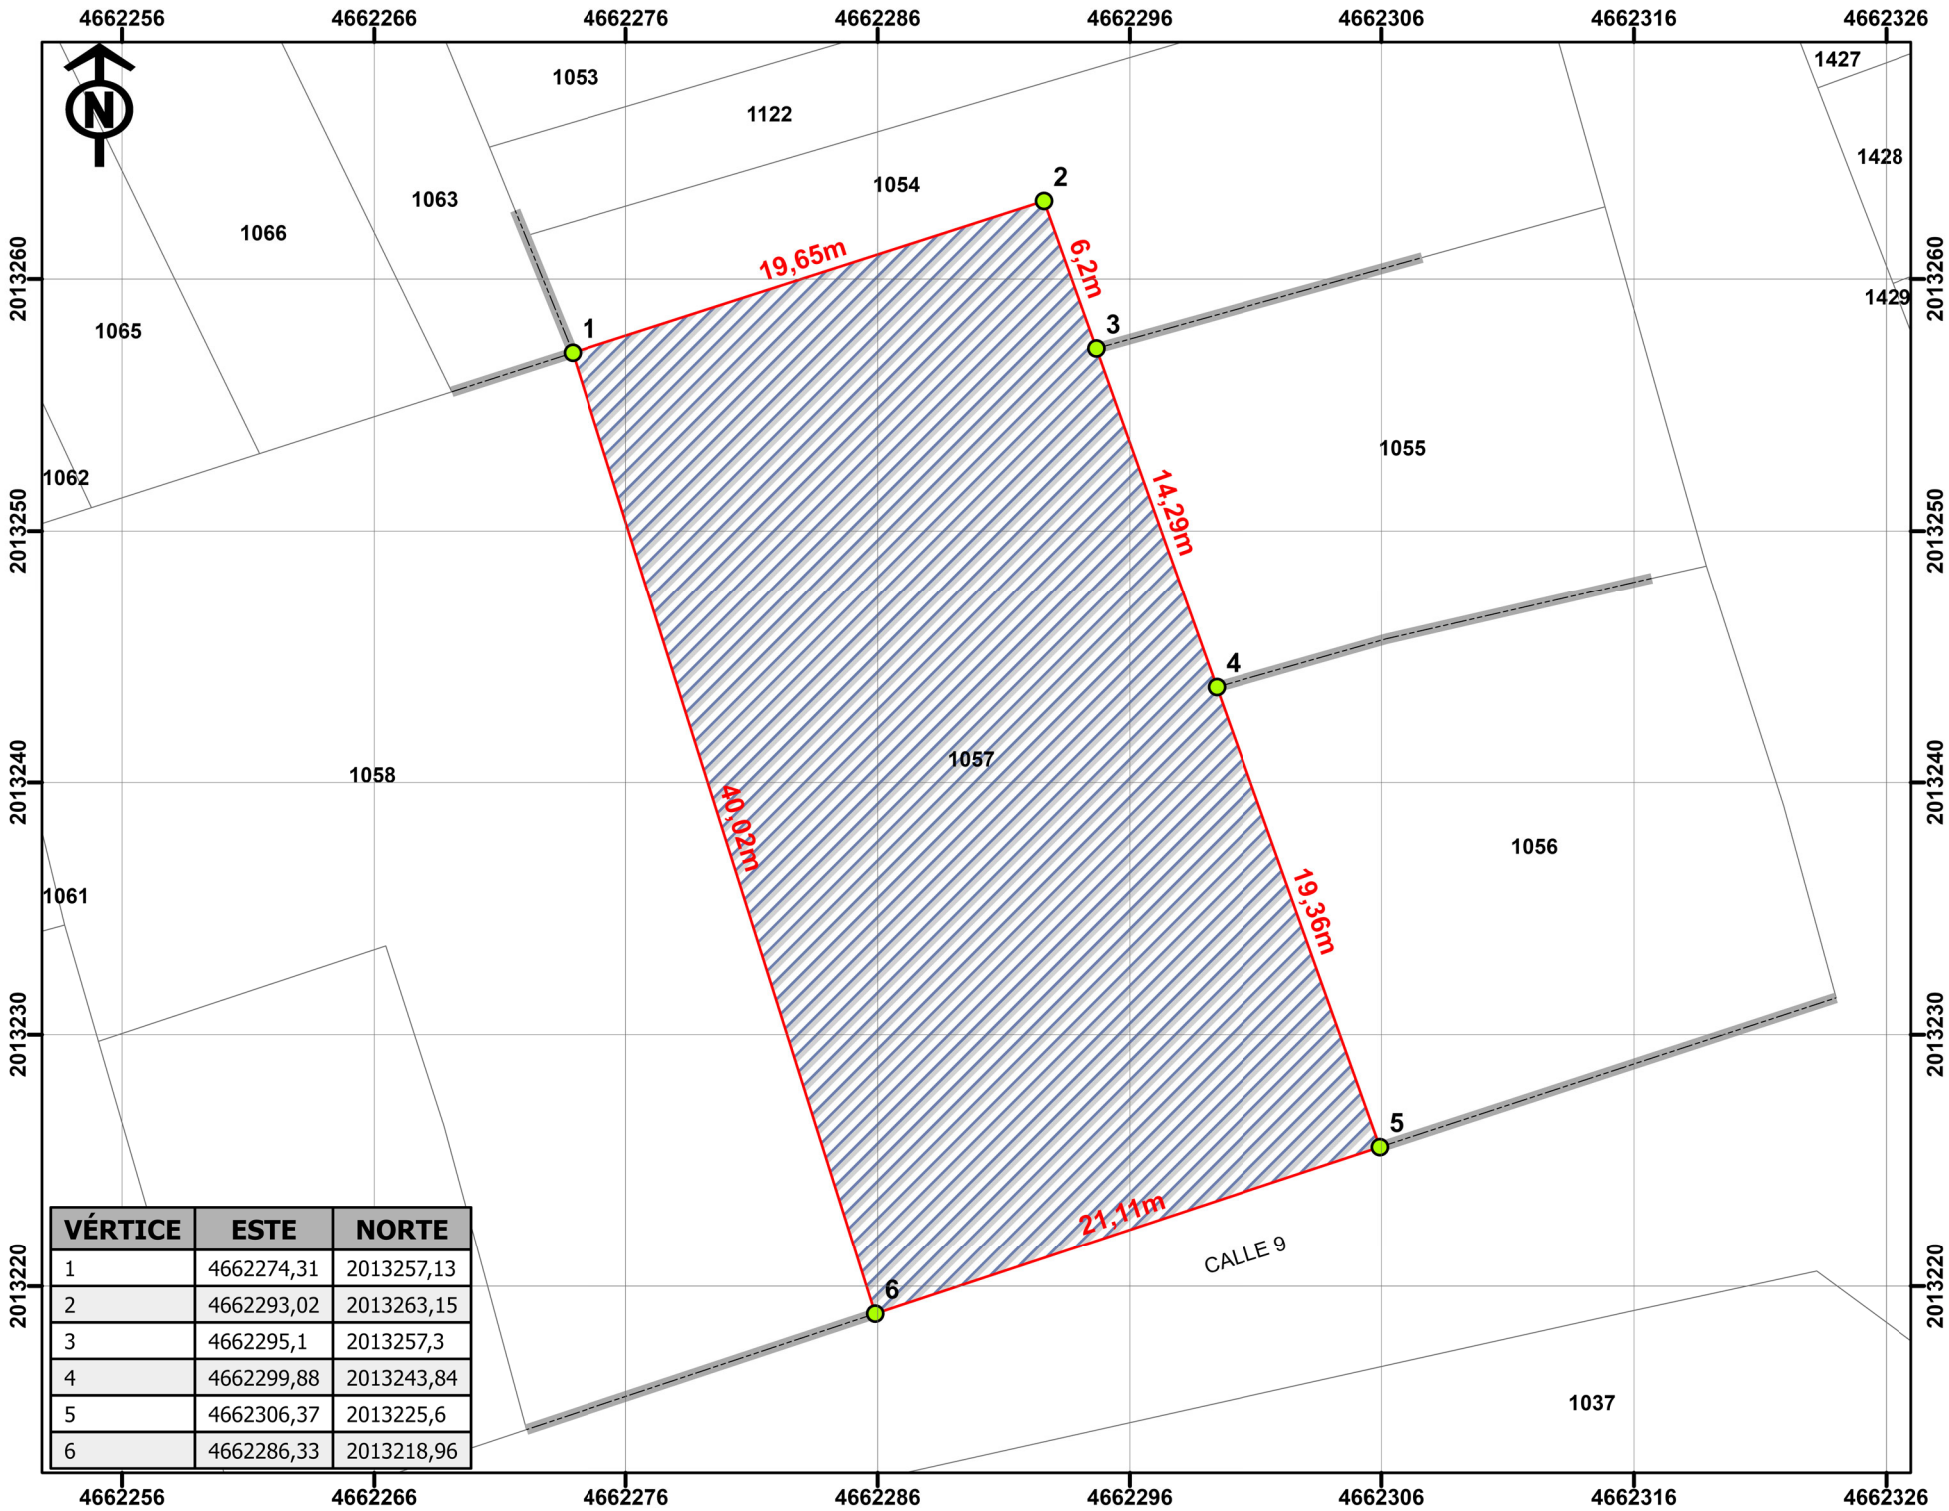

VÉRTICE	ESTE	NORTE
1	4662274,31	2013257,13
2	4662293,02	2013263,15
3	4662295,1	2013257,3
4	4662299,88	2013243,84
5	4662306,37	2013225,6
6	4662286,33	2013218,96



REPUBLICA DE COLOMBIA
 DEPARTAMENTO DE VALLE DEL CAUCA
 MUNICIPIO DE BUGALAGRANDE

LOCALIZACIÓN DEL PREDIO



INFORMACION DEL PREDIO

NUMERO PREDIAL: 761130002000000051057000000000
 DIRECCIÓN: C 9 4 34
 AREA TERRENO: 813,77 m²


CONVENCIONES

- VERTICES
- CAMBIO COLINDANCIA
- LINDERO
- PREDIO FORMALIZACION
- BASE PREDIAL

REALIZÓ:

JESUS ANTONIO RIASCOS
 TP: 171289-051148 VLL

Escala: 1:300

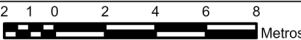

Cartografía Base: Cobertura predial IGAC- 2025
 (Datos abiertos)

Fecha: junio de 2026

DATUM MAGNA SIRGAS ORIGEN NACIONAL
 Longitud: -73°
 Latitud: 4°
 Falso Norte: 2000000
 Falso Este: 5000000