


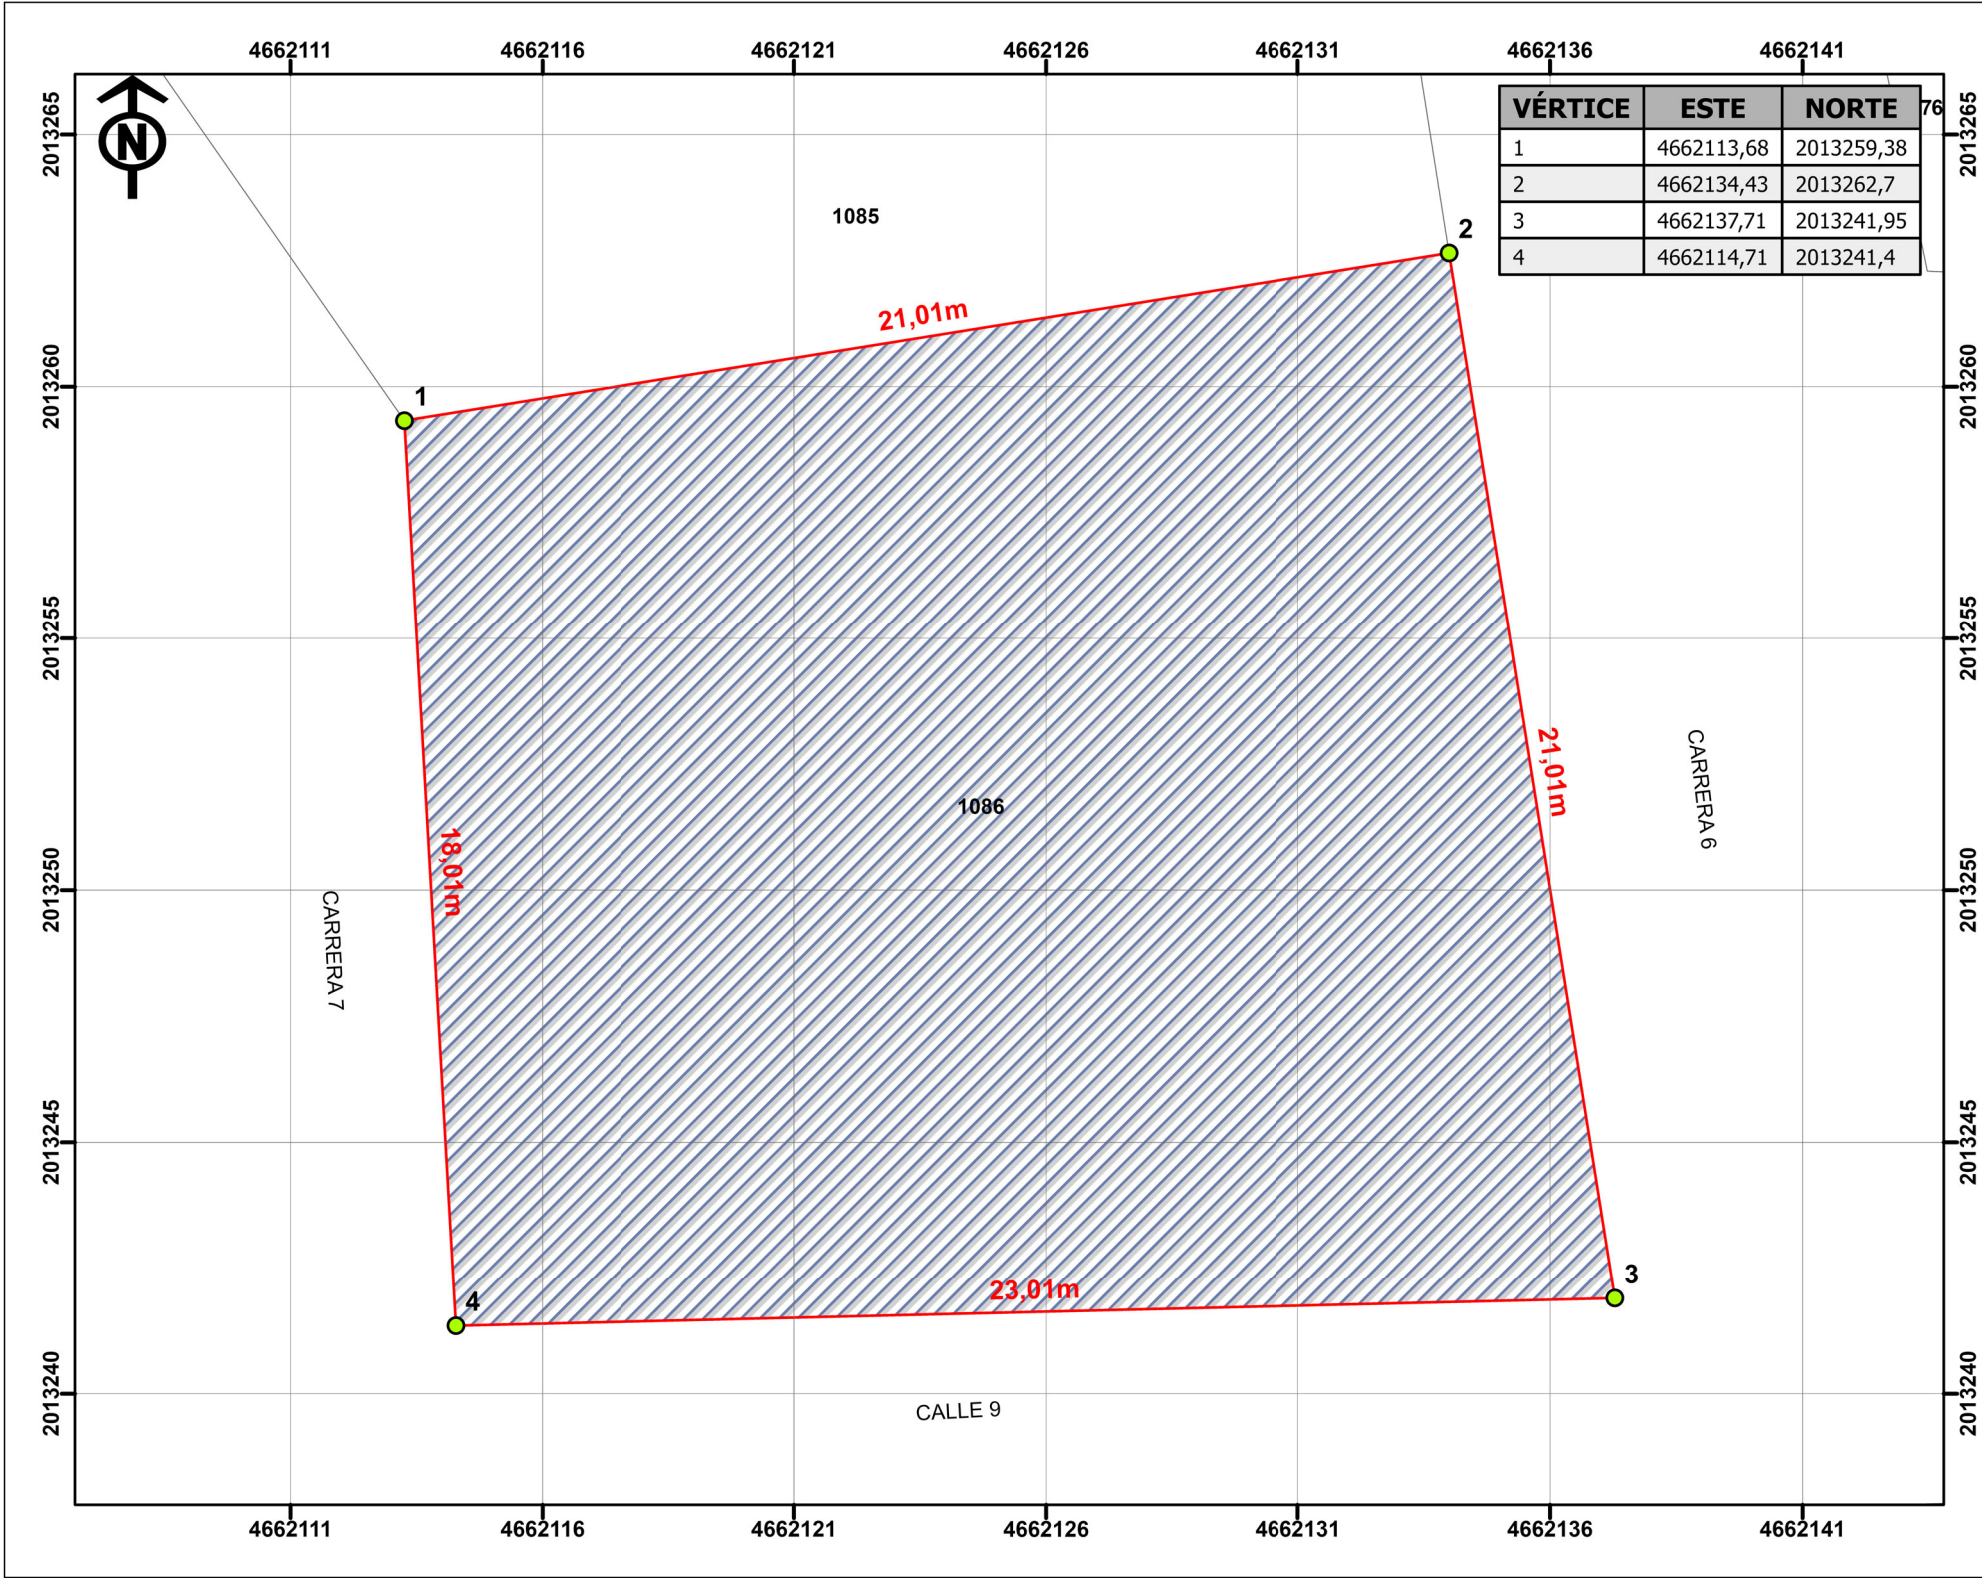

VÉRTICE	ESTE	NORTE
1	4662113,68	2013259,38
2	4662134,43	2013262,7
3	4662137,71	2013241,95
4	4662114,71	2013241,4



REPUBLICA DE COLOMBIA
DEPARTAMENTO DE VALLE DEL CAUCA
MUNICIPIO DE BUGALAGRANDE

LOCALIZACIÓN DEL PREDIO



INFORMACION DEL PREDIO

NUMERO PREDIAL: 761130002000000051086000000000
DIRECCIÓN: K 6 9 61
AREA TERRENO: 427,78 m²


CONVENCIONES

- VERTICES
- CAMBIO COLINDANCIA
- LINDERO
- PREDIO FORMALIZACION
- BASE PREDIAL

REALIZÓ:

JESUS ANTONIO RIASCOS
TP: 171289-051148 VLL

Escala: 1:150

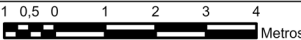

Cartografía Base: Cobertura predial IGAC- 2025 (Datos abiertos)

Fecha: junio de 2026

DATUM MAGNA SIRGAS ORIGEN NACIONAL

Longitud: -73°

Latitud: 4°

Falso Norte: 2000000

Falso Este: 5000000