


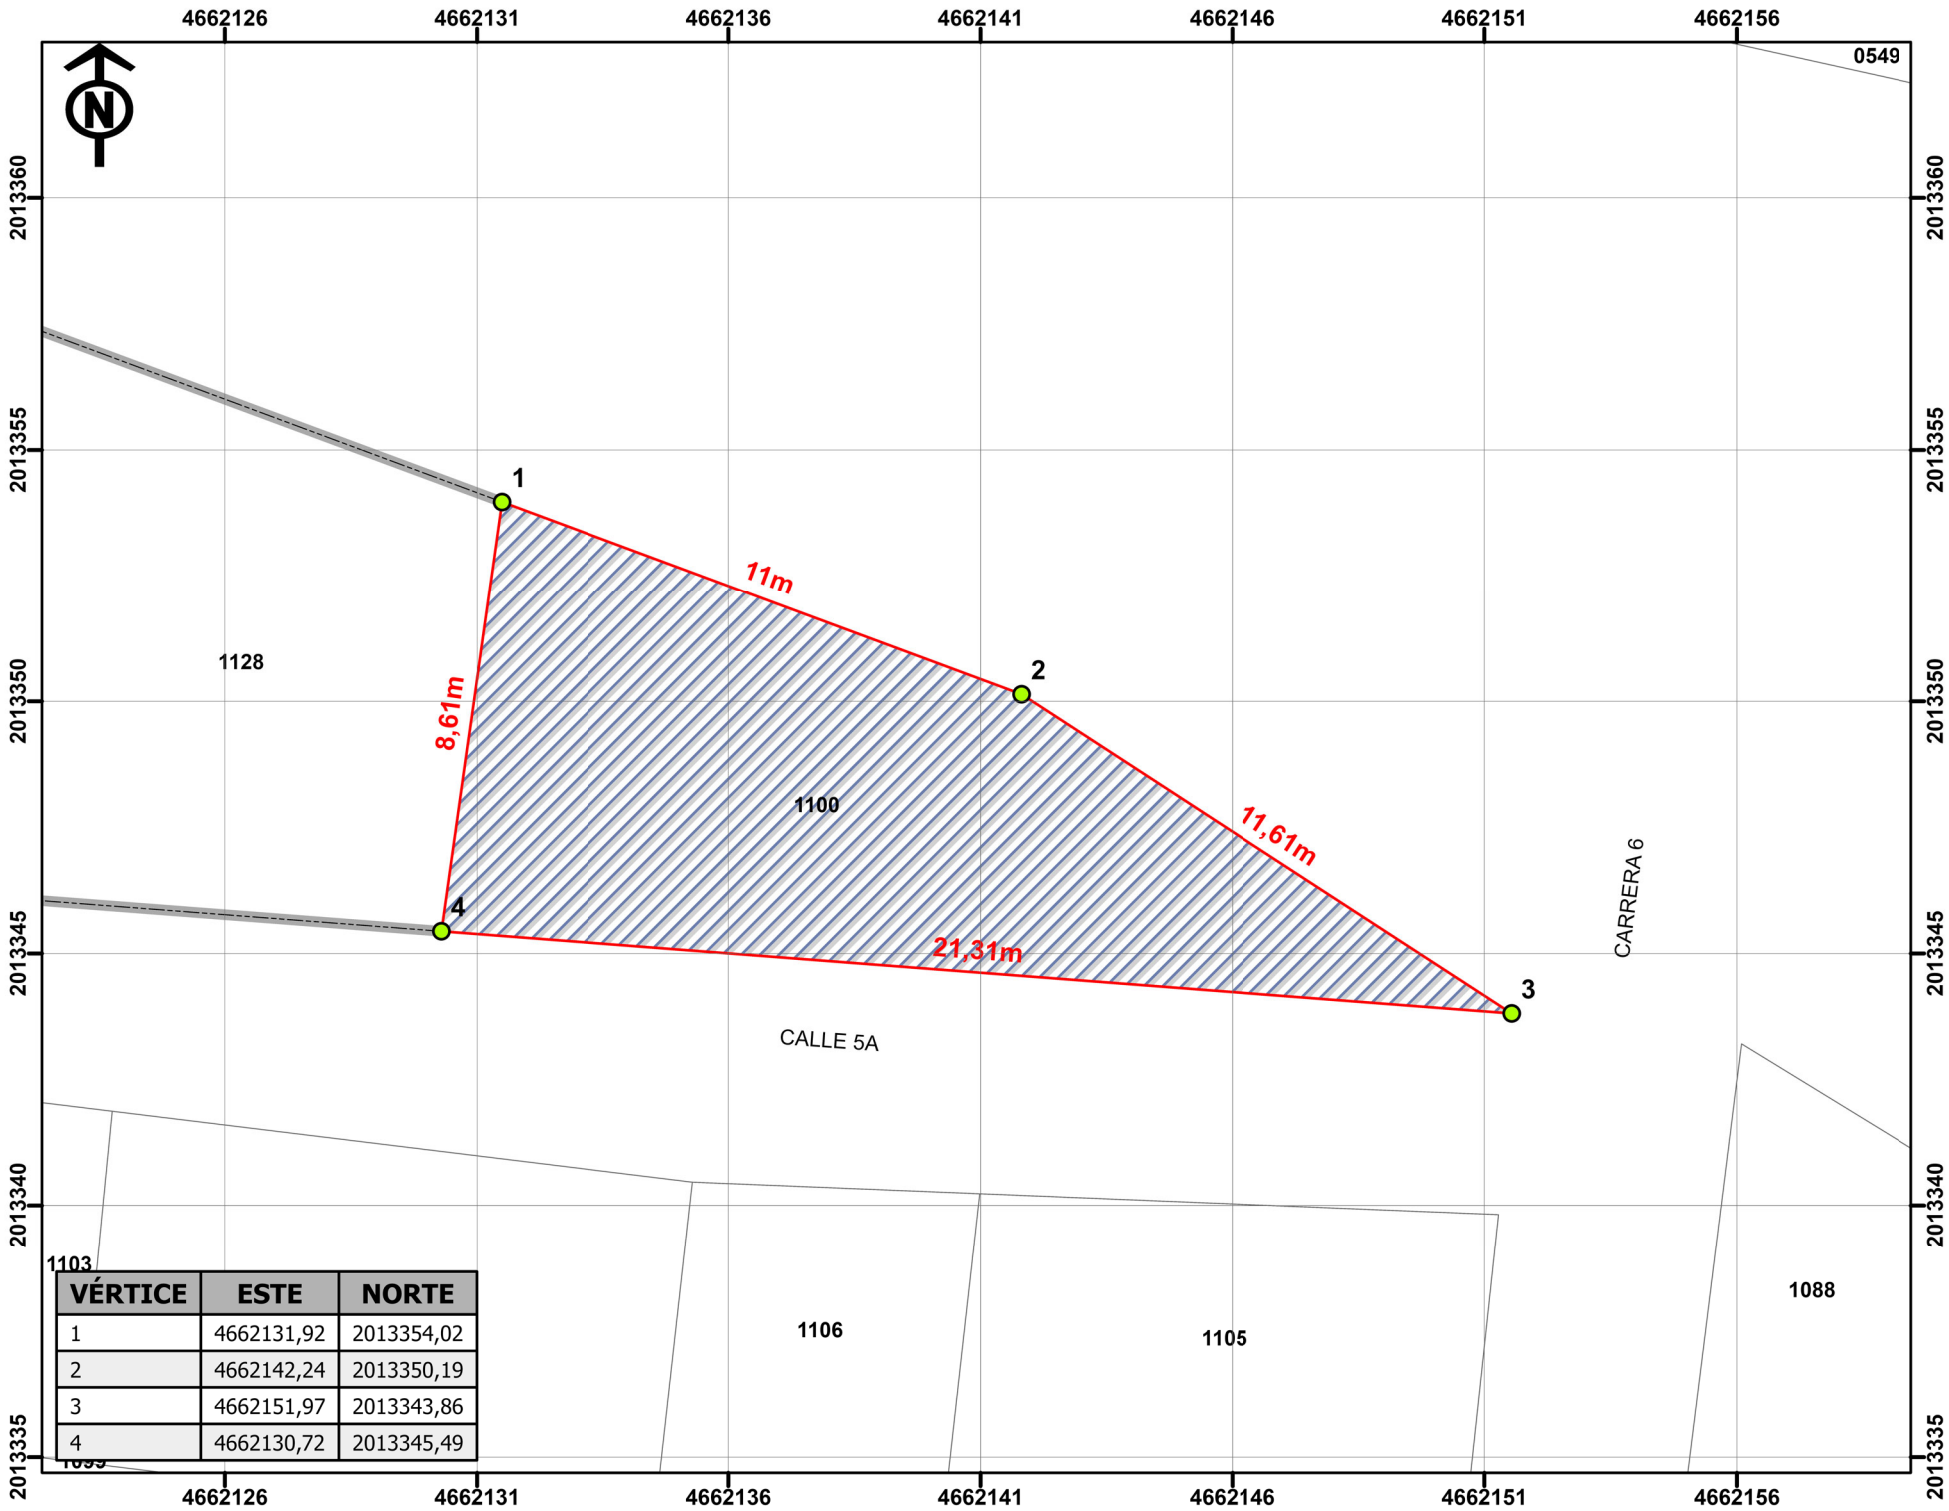

VÉRTICE	ESTE	NORTE
1	4662131,92	2013354,02
2	4662142,24	2013350,19
3	4662151,97	2013343,86
4	4662130,72	2013345,49



REPUBLICA DE COLOMBIA
DEPARTAMENTO DE VALLE DEL CAUCA
MUNICIPIO DE BUGALAGRANDE

LOCALIZACIÓN DEL PREDIO



INFORMACION DEL PREDIO


NUMERO PREDIAL: 761130002000000051100000000000
DIRECCIÓN: K 6 5A 34 LO
AREA TERRENO: 105,63 m²

CONVENCIONES

- VERTICES
- CAMBIO COLINDANCIA
- LINDERO
- PREDIO FORMALIZACION
- BASE PREDIAL

REALIZÓ:
JESUS ANTONIO RIASCOS
TP: 171289-0511148 VLL

Escala: 1:150

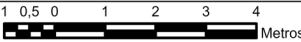

Cartografía Base: Cobertura predial IGAC- 2025
(Datos abiertos)

Fecha: junio de 2026

DATUM MAGNA SIRGAS ORIGEN NACIONAL

Longitud: -73°

Latitud: 4°

Falso Norte: 2000000

Falso Este: 5000000