


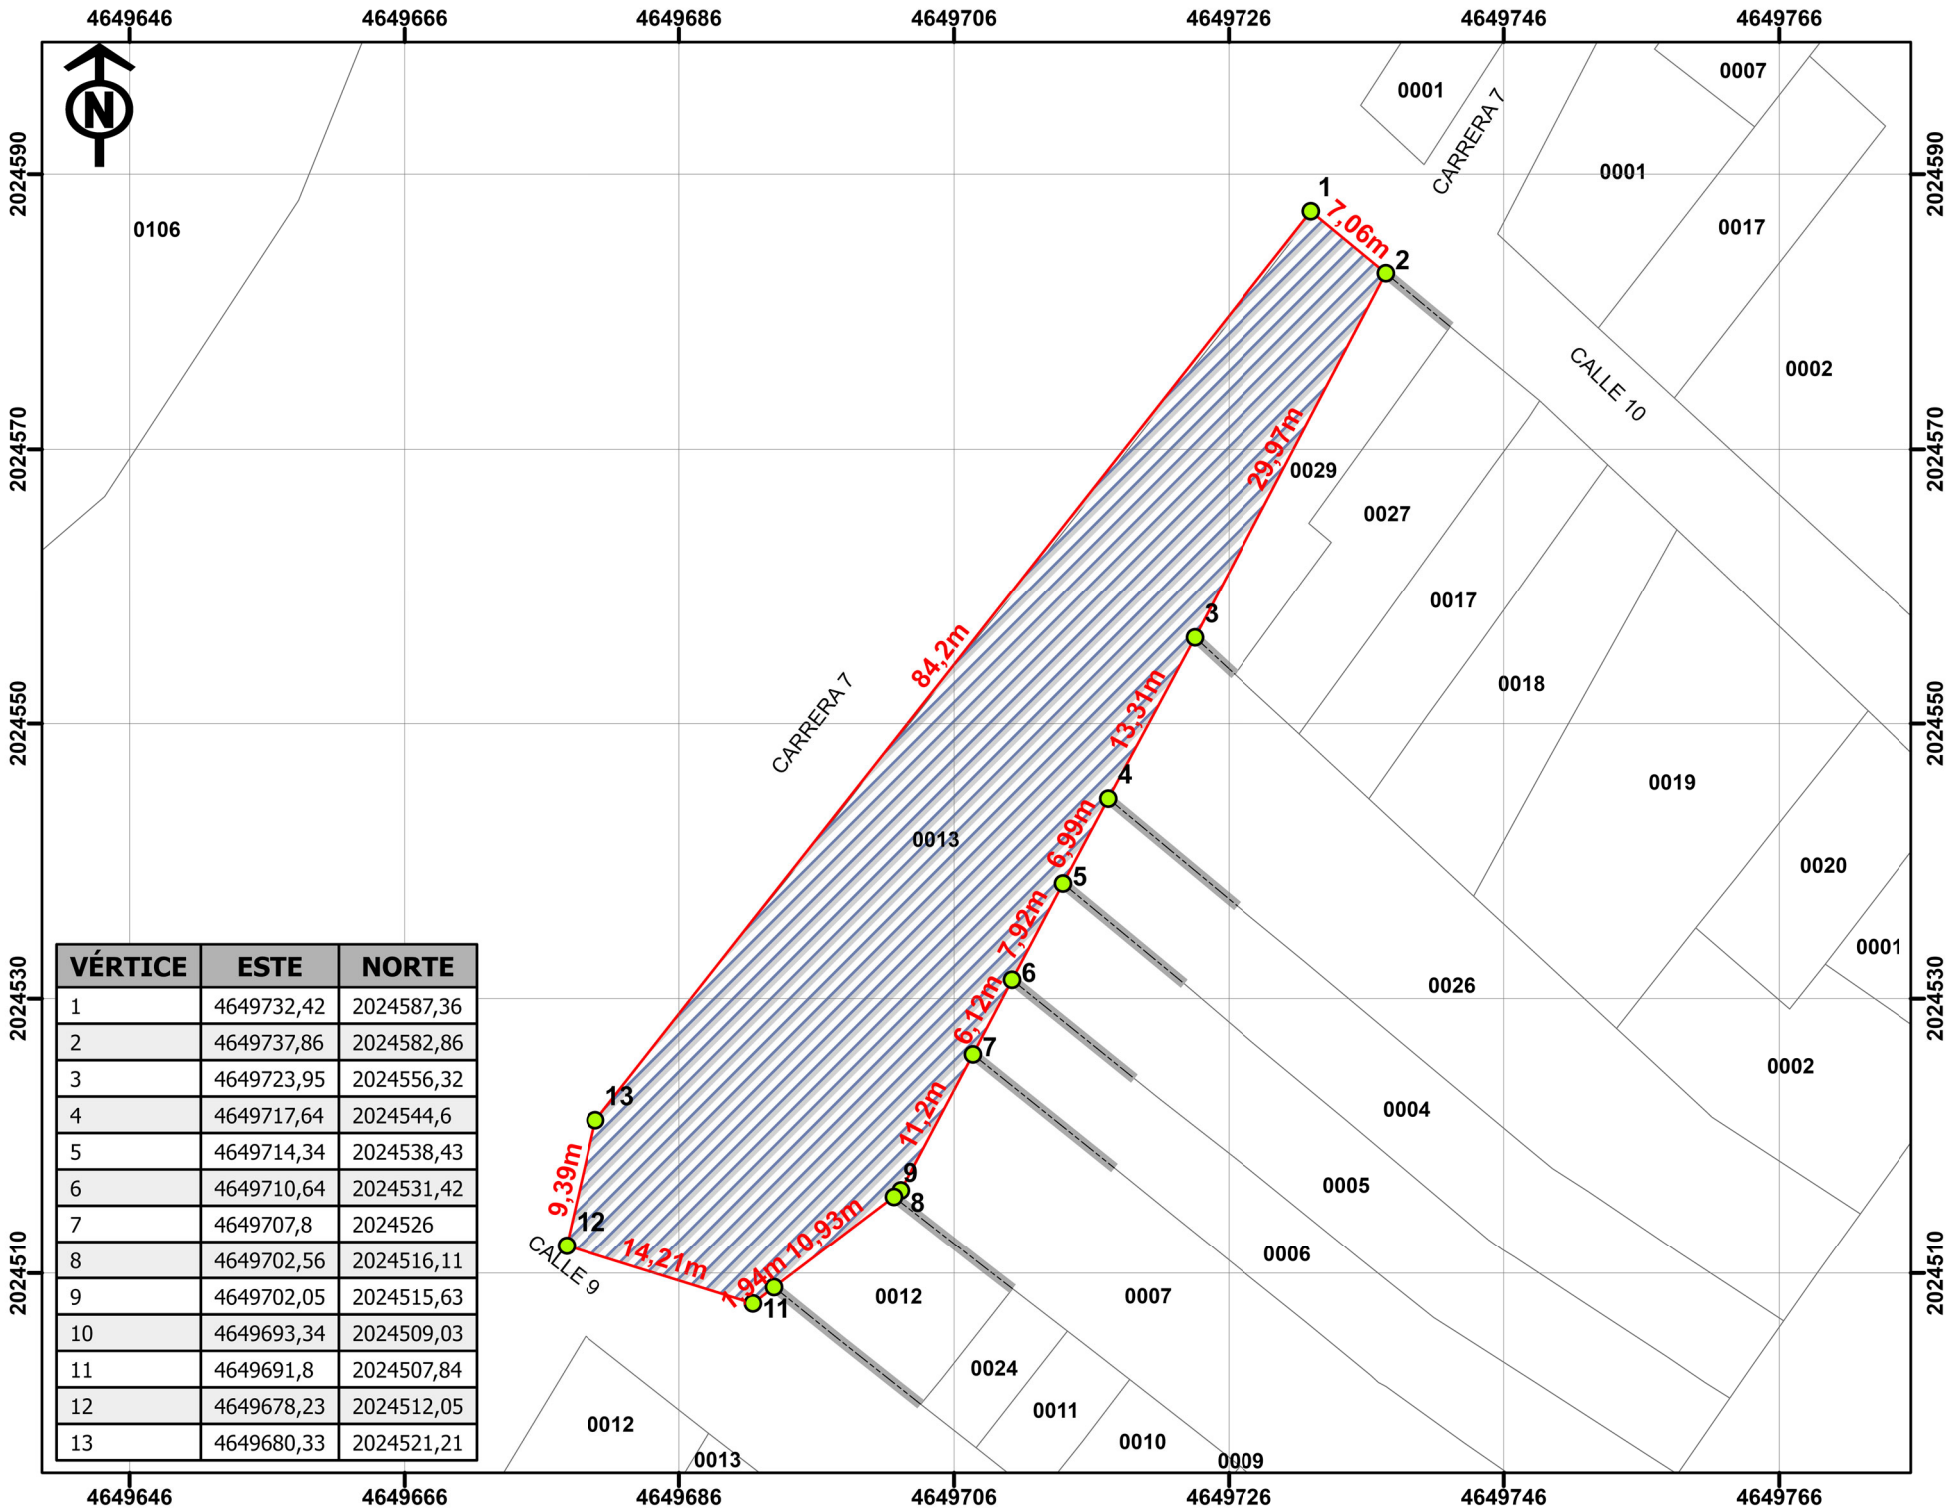

| VÉRTICE | ESTE       | NORTE      |
|---------|------------|------------|
| 1       | 4649732,42 | 2024587,36 |
| 2       | 4649737,86 | 2024582,86 |
| 3       | 4649723,95 | 2024556,32 |
| 4       | 4649717,64 | 2024544,6  |
| 5       | 4649714,34 | 2024538,43 |
| 6       | 4649710,64 | 2024531,42 |
| 7       | 4649707,8  | 2024526    |
| 8       | 4649702,56 | 2024516,11 |
| 9       | 4649702,05 | 2024515,63 |
| 10      | 4649693,34 | 2024509,03 |
| 11      | 4649691,8  | 2024507,84 |
| 12      | 4649678,23 | 2024512,05 |
| 13      | 4649680,33 | 2024521,21 |



REPUBLICA DE COLOMBIA  
DEPARTAMENTO DE VALLE DEL CAUCA  
MUNICIPIO DE BUGALAGRANDE

LOCALIZACIÓN DEL PREDIO



INFORMACION DEL PREDIO

NUMERO PREDIAL: 761130100000000020013000000000  
DIRECCIÓN: C 10 7 61  
AREA TERRENO: 1317,77 m<sup>2</sup>

CONVENCIONES


- VERTICES
- CAMBIO COLINDANCIA
- LINDERO
- PREDIO FORMALIZACION
- BASE PREDIAL

REALIZÓ:

*Jesús Antonio Riascos*

JESUS ANTONIO RIASCOS  
TP: 171289-051148 VLL

Escala: 1:550

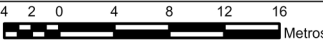

Cartografía Base: Cobertura predial IGAC- 2025  
(Datos abiertos)

Fecha: junio de 2026

DATUM MAGNA SIRGAS ORIGEN NACIONAL

Longitud: -73°

Latitud: 4°

Falso Norte: 2000000

Falso Este: 5000000