


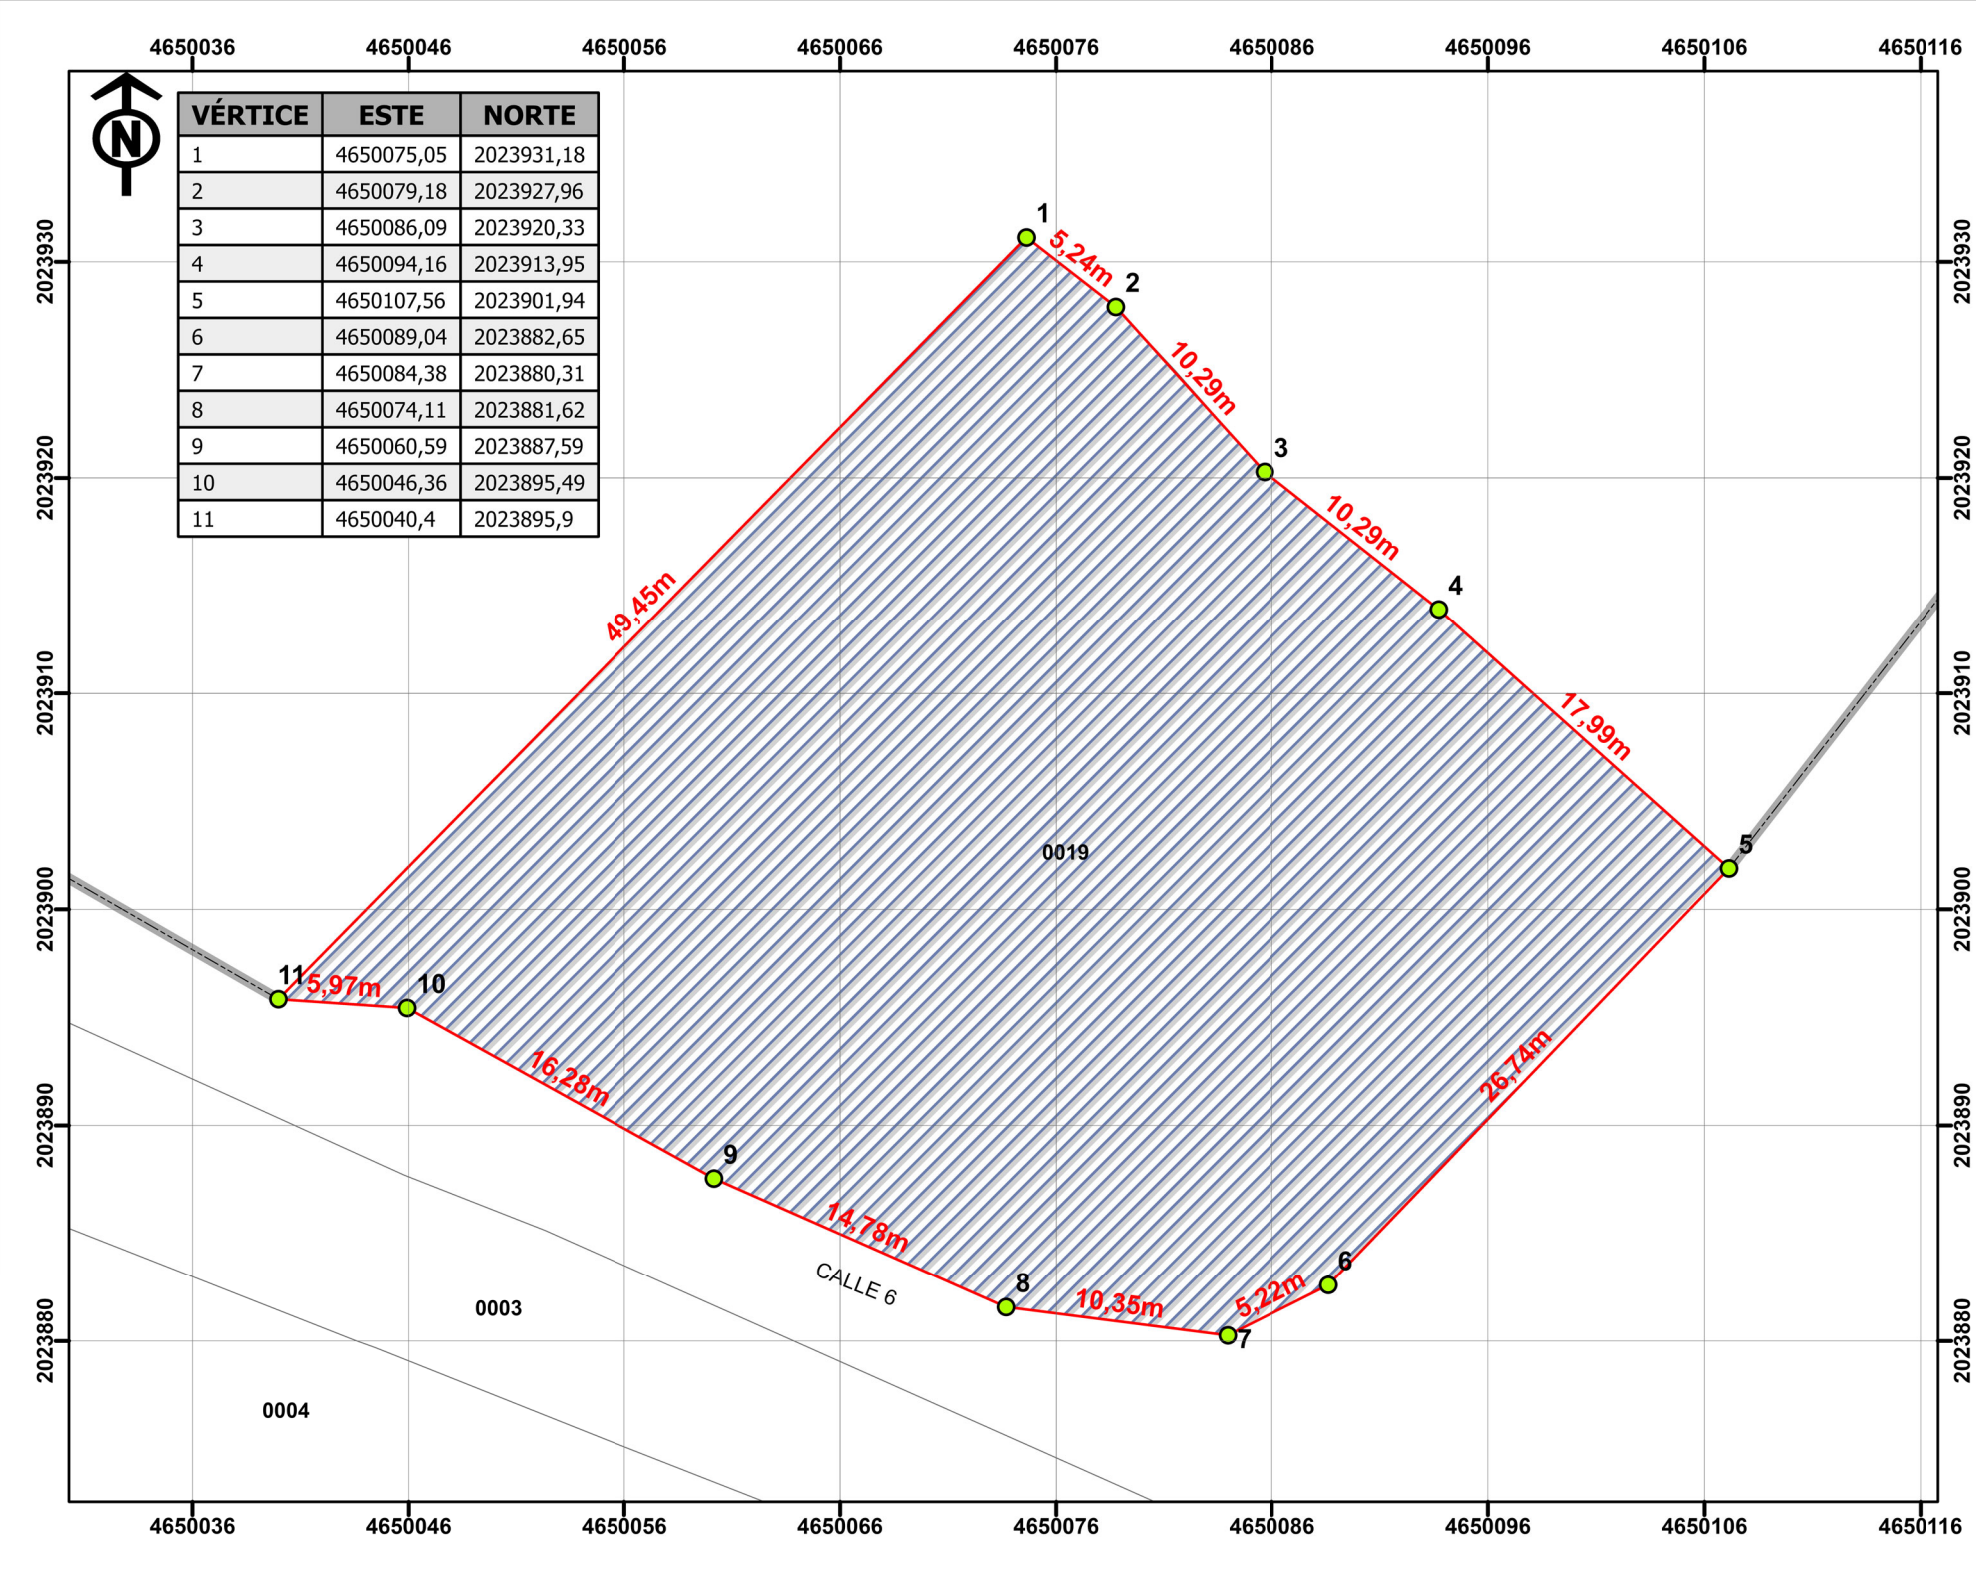

VÉRTICE	ESTE	NORTE
1	4650075,05	2023931,18
2	4650079,18	2023927,96
3	4650086,09	2023920,33
4	4650094,16	2023913,95
5	4650107,56	2023901,94
6	4650089,04	2023882,65
7	4650084,38	2023880,31
8	4650074,11	2023881,62
9	4650060,59	2023887,59
10	4650046,36	2023895,49
11	4650040,4	2023895,9



REPUBLICA DE COLOMBIA
DEPARTAMENTO DE VALLE DEL CAUCA
MUNICIPIO DE BUGALAGRANDE

LOCALIZACIÓN DEL PREDIO



INFORMACION DEL PREDIO

NUMERO PREDIAL: 761130100000000240019000000000
DIRECCIÓN: C 6 0 22
AREA TERRENO: 1781,41 m²

CONVENCIONES

- VERTICES
- CAMBIO COLINDANCIA
- LINDERO
- PREDIO FORMALIZACION
- BASE PREDIAL

REALIZÓ:

JESUS ANTONIO RIASCOS
TP: 171289-0511148 VLL

Escala: 1:350

Cartografía Base: Cobertura predial IGAC- 2025 (Datos abiertos)
Fecha: junio de 2026
DATUM MAGNA SIRGAS ORIGEN NACIONAL
Longitud: -73°
Latitud: 4°
Falso Norte: 2000000
Falso Este: 5000000