


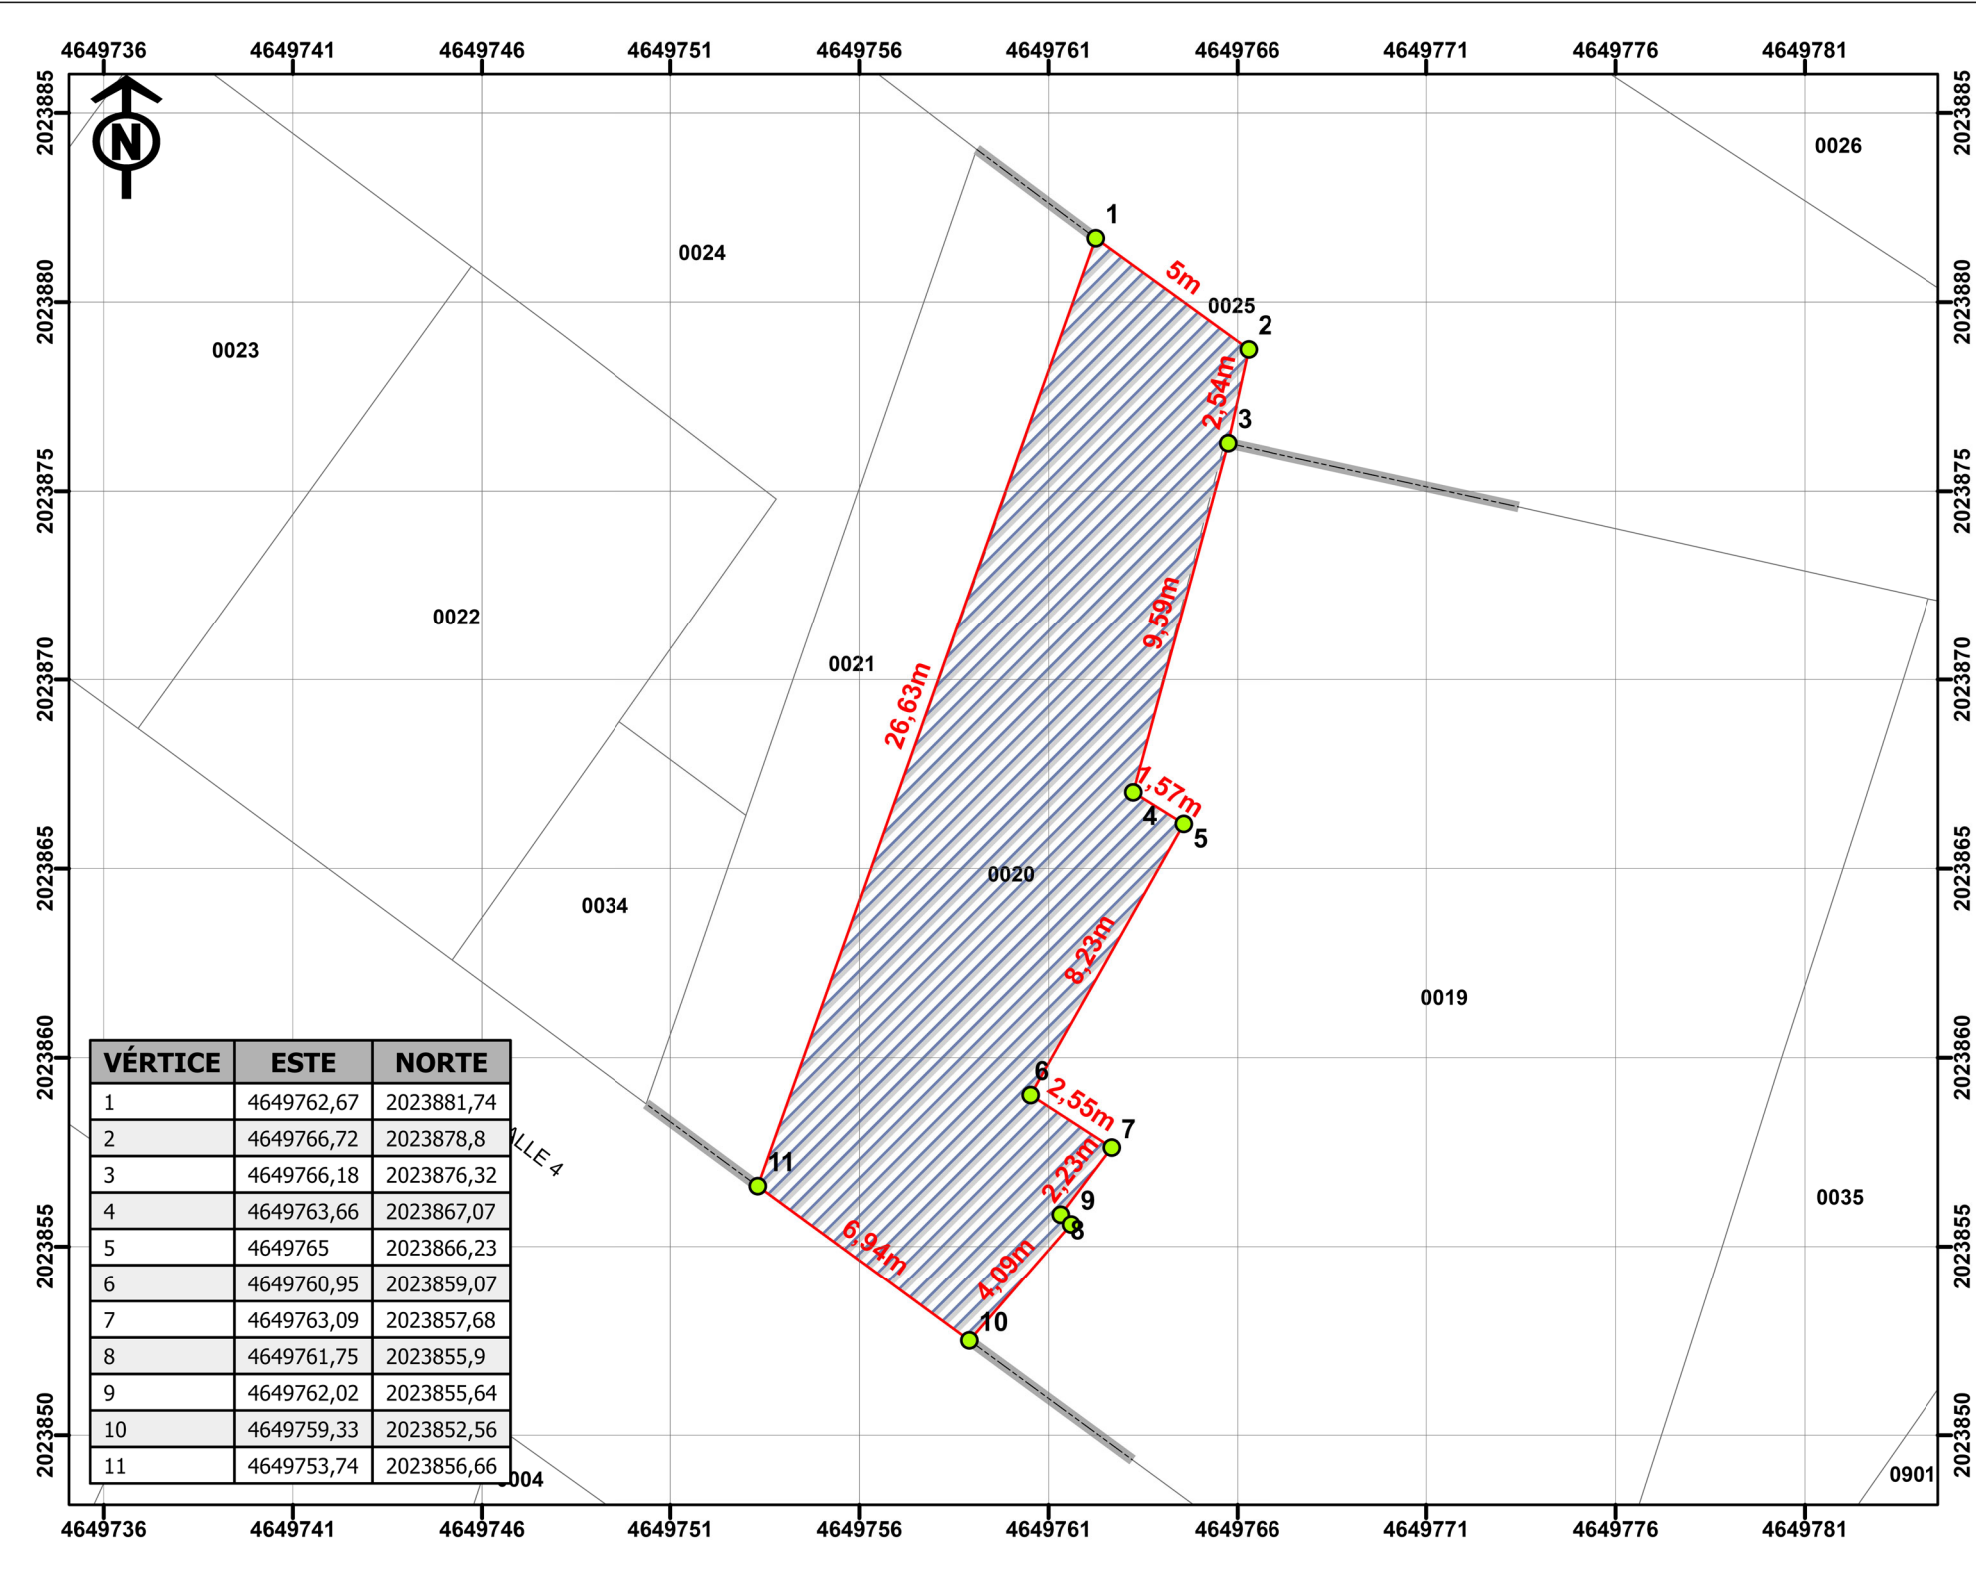

VÉRTICE	ESTE	NORTE
1	4649762,67	2023881,74
2	4649766,72	2023878,8
3	4649766,18	2023876,32
4	4649763,66	2023867,07
5	4649765	2023866,23
6	4649760,95	2023859,07
7	4649763,09	2023857,68
8	4649761,75	2023855,9
9	4649762,02	2023855,64
10	4649759,33	2023852,56
11	4649753,74	2023856,66



REPUBLICA DE COLOMBIA
DEPARTAMENTO DE VALLE DEL CAUCA
MUNICIPIO DE BUGALAGRANDE

LOCALIZACIÓN DEL PREDIO



INFORMACION DEL PREDIO

NUMERO PREDIAL: 761130100000000320020000000000
DIRECCIÓN: C 4 2 80
AREA TERRENO: 169,19 m²

CONVENCIONES

- VERTICES
- CAMBIO COLINDANCIA
- LINDERO
- PREDIO FORMALIZACION
- BASE PREDIAL

REALIZÓ:

JESUS ANTONIO RIASCOS
TP: 171289-051148 VLL

Escala: 1:200

Cartografía Base: Cobertura predial IGAC- 2025
(Datos abiertos)

Fecha: junio de 2026
DATUM MAGNA SIRGAS ORIGEN NACIONAL
Longitud: -73°
Latitud: 4°
Falso Norte: 2000000
Falso Este: 5000000