


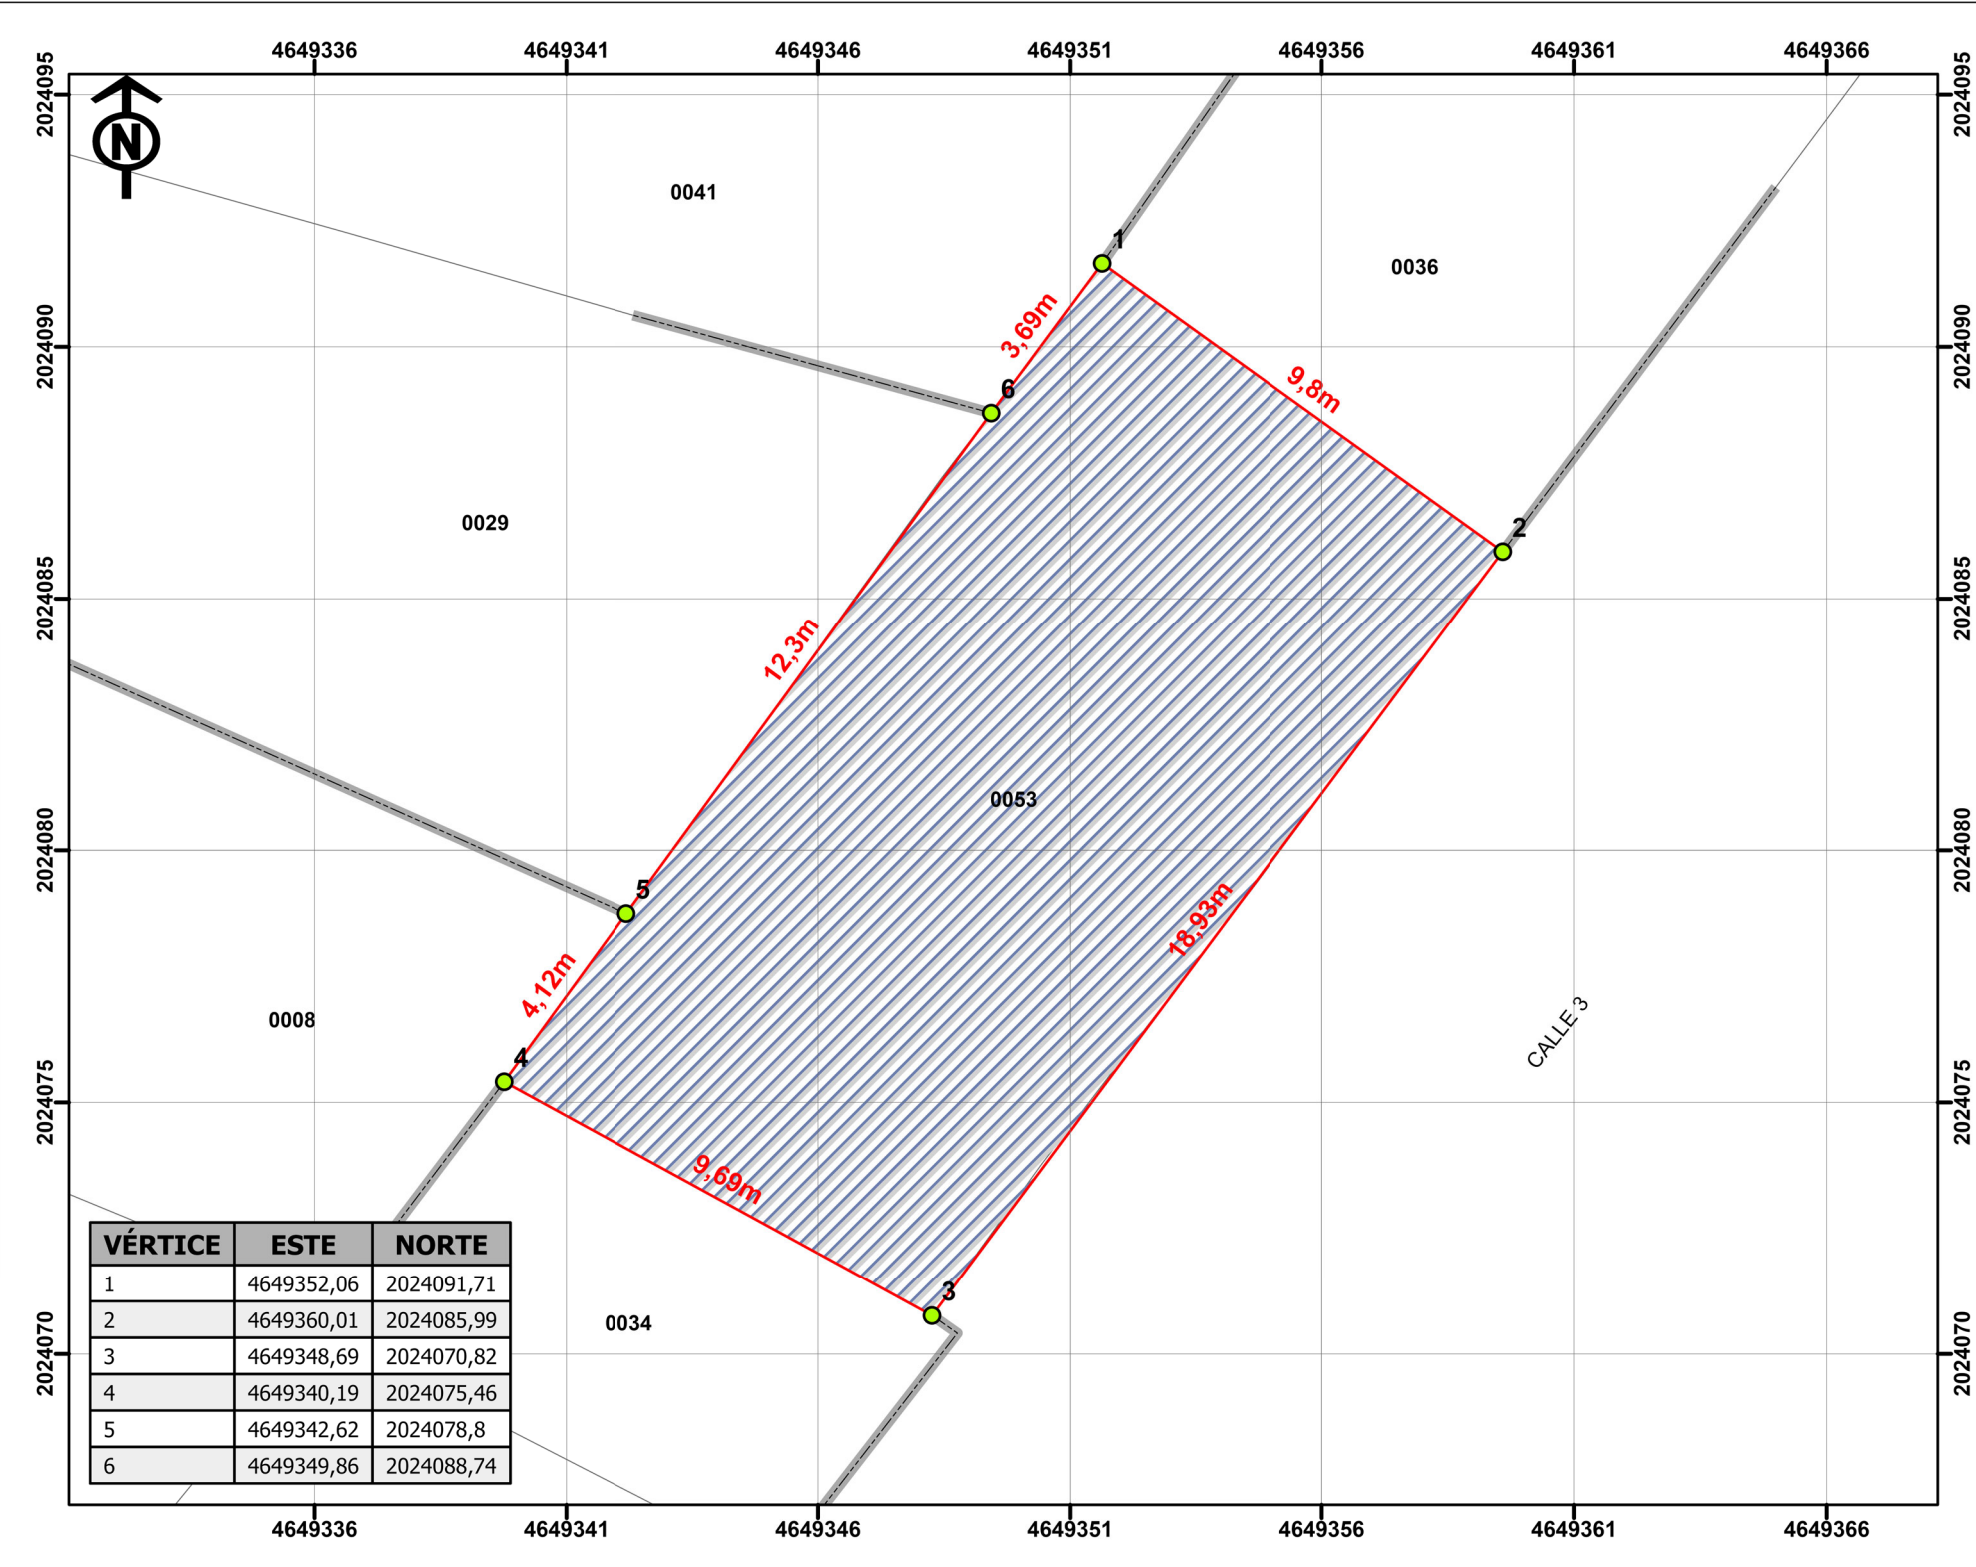

VÉRTICE	ESTE	NORTE
1	4649352,06	2024091,71
2	4649360,01	2024085,99
3	4649348,69	2024070,82
4	4649340,19	2024075,46
5	4649342,62	2024078,8
6	4649349,86	2024088,74



REPUBLICA DE COLOMBIA
DEPARTAMENTO DE VALLE DEL CAUCA
MUNICIPIO DE BUGALAGRANDE

LOCALIZACIÓN DEL PREDIO



INFORMACION DEL PREDIO

NUMERO PREDIAL: 761130100000000540053000000000
DIRECCIÓN: C 3 K 9
AREA TERRENO: 189,57 m²

CONVENCIONES

- VERTICES
- CAMBIO COLINDANCIA
- LINDERO
- PREDIO FORMALIZACION
- BASE PREDIAL

REALIZÓ:

JESUS ANTONIO RIASCOS
TP: 171289-051148 VLL

Escala: 1:150

Cartografía Base: Cobertura predial IGAC- 2025
(Datos abiertos)
Fecha: junio de 2026
DATUM MAGNA SIRGAS ORIGEN NACIONAL
Longitud: -73°
Latitud: 4°
Falso Norte: 2000000
Falso Este: 5000000