


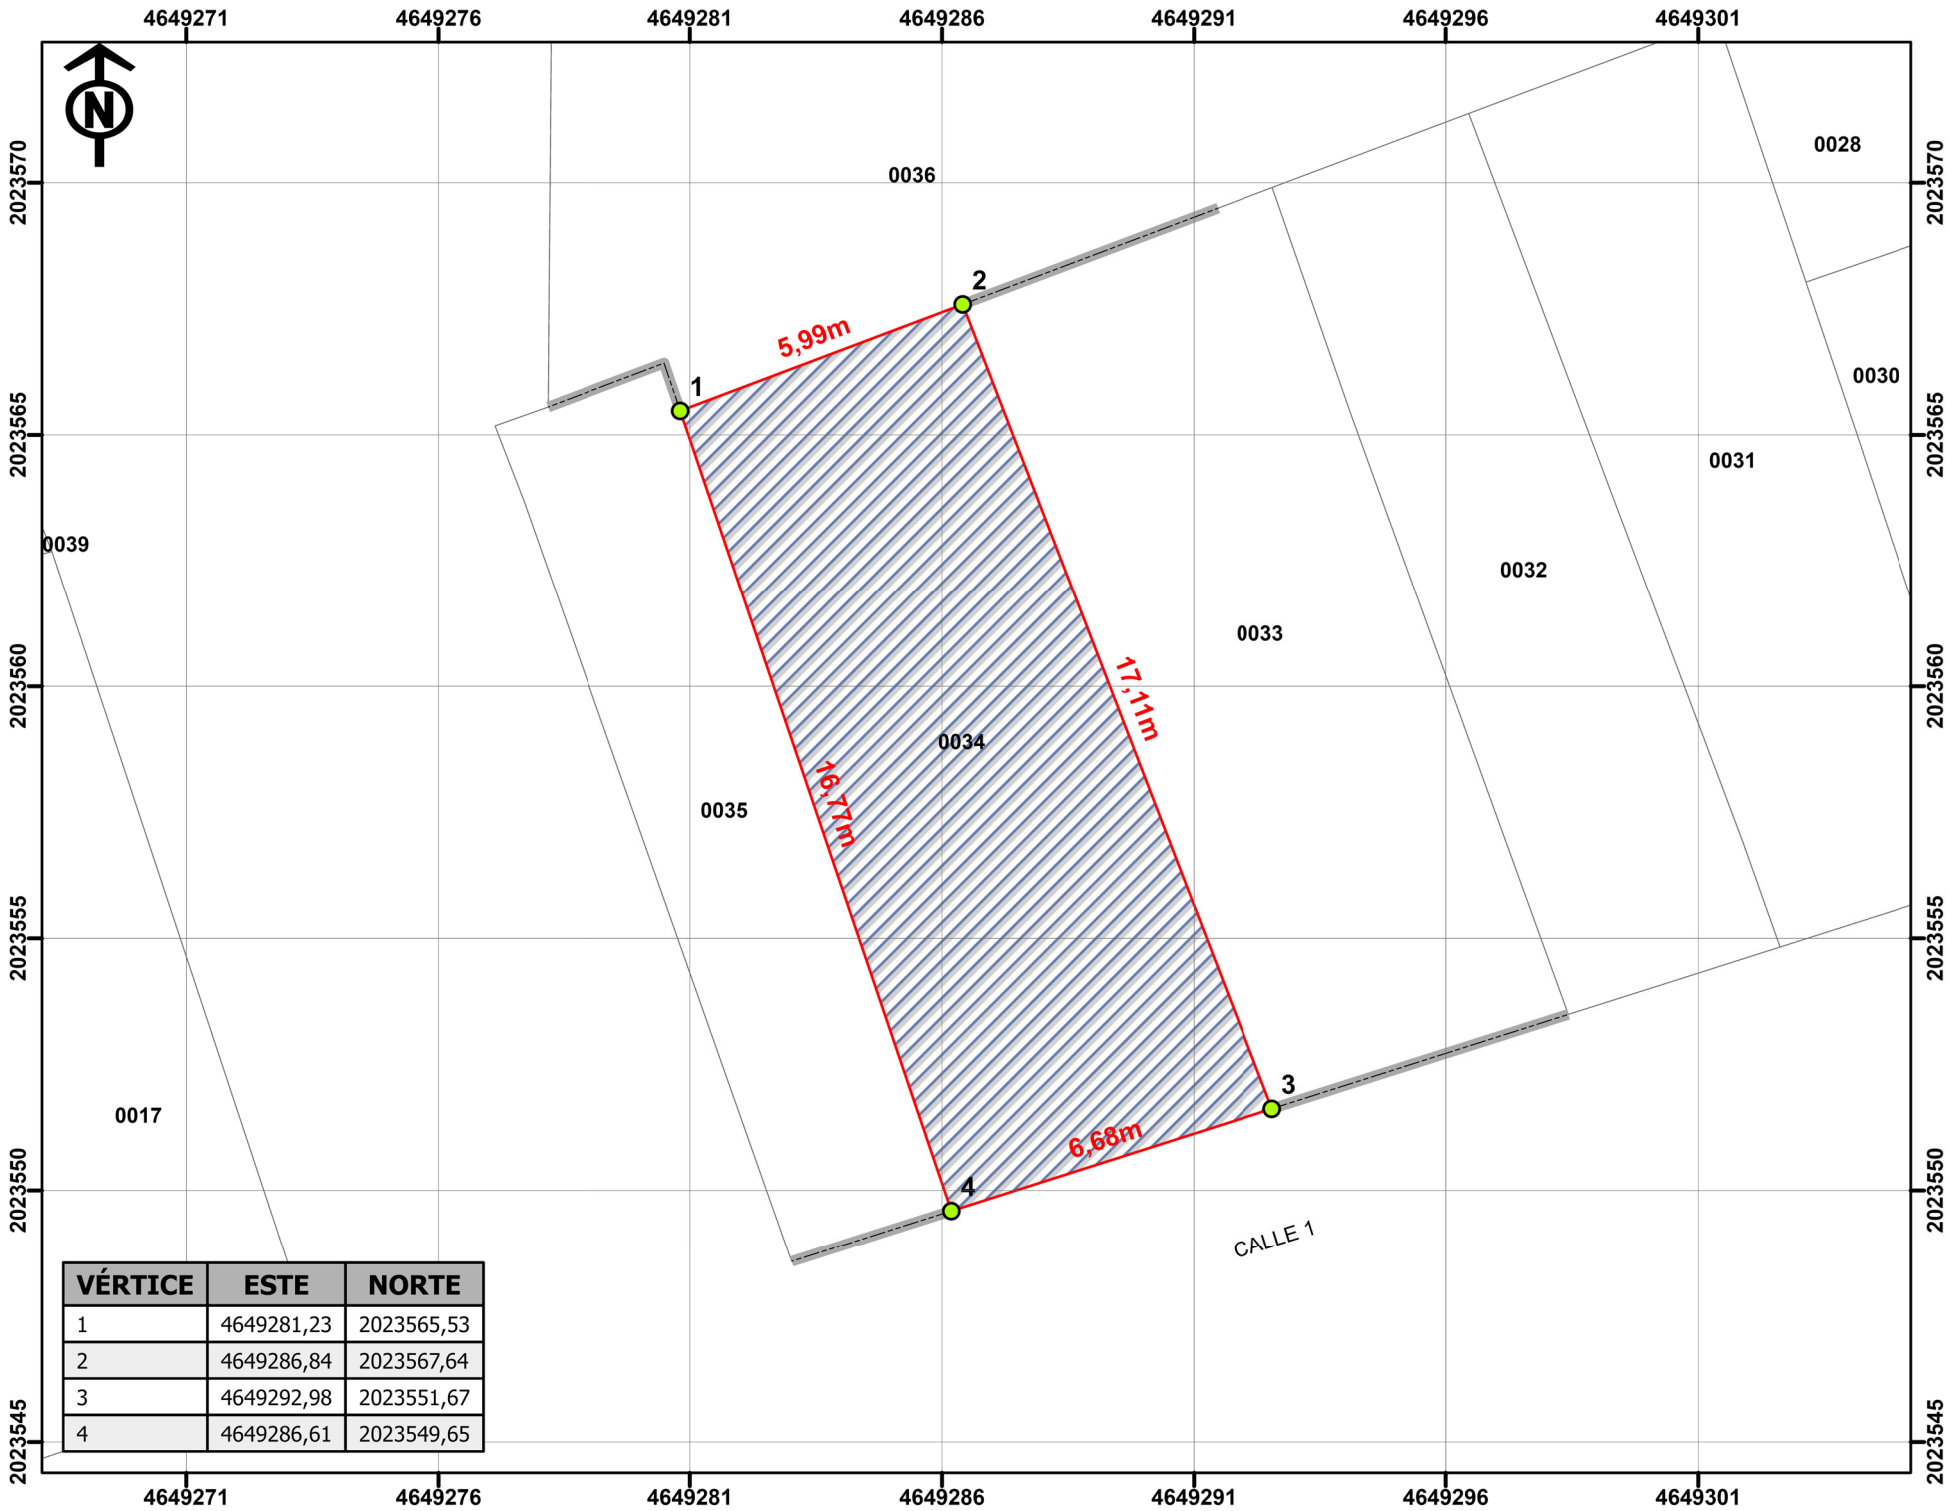

VÉRTICE	ESTE	NORTE
1	4649281,23	2023565,53
2	4649286,84	2023567,64
3	4649292,98	2023551,67
4	4649286,61	2023549,65



REPUBLICA DE COLOMBIA
DEPARTAMENTO DE VALLE DEL CAUCA
MUNICIPIO DE BUGALAGRADE

LOCALIZACIÓN DEL PREDIO



INFORMACION DEL PREDIO

NUMERO PREDIAL: 761130100000001390034000000000
DIRECCIÓN: Calle 1 No. 7-74, Barrio La María,
AREA TERRENO: 107,23 m²

CONVENCIONES

- VERTICES
- CAMBIO COLINDANCIA
- LINDERO
- PREDIO FORMALIZACION
- BASE PREDIAL

REALIZÓ:
JESUS ANTONIO RIASCOS
TP: 171289-051148 VLL

Escala: 1:150
Cartografía Base: Cobertura predial IGAC- 2025
(Datos abiertos)
Fecha: junio de 2026
DATUM MAGNA SIRGAS ORIGEN NACIONAL
Longitud: -73°
Latitud: 4°
Falso Norte: 2000000
Falso Este: 5000000