


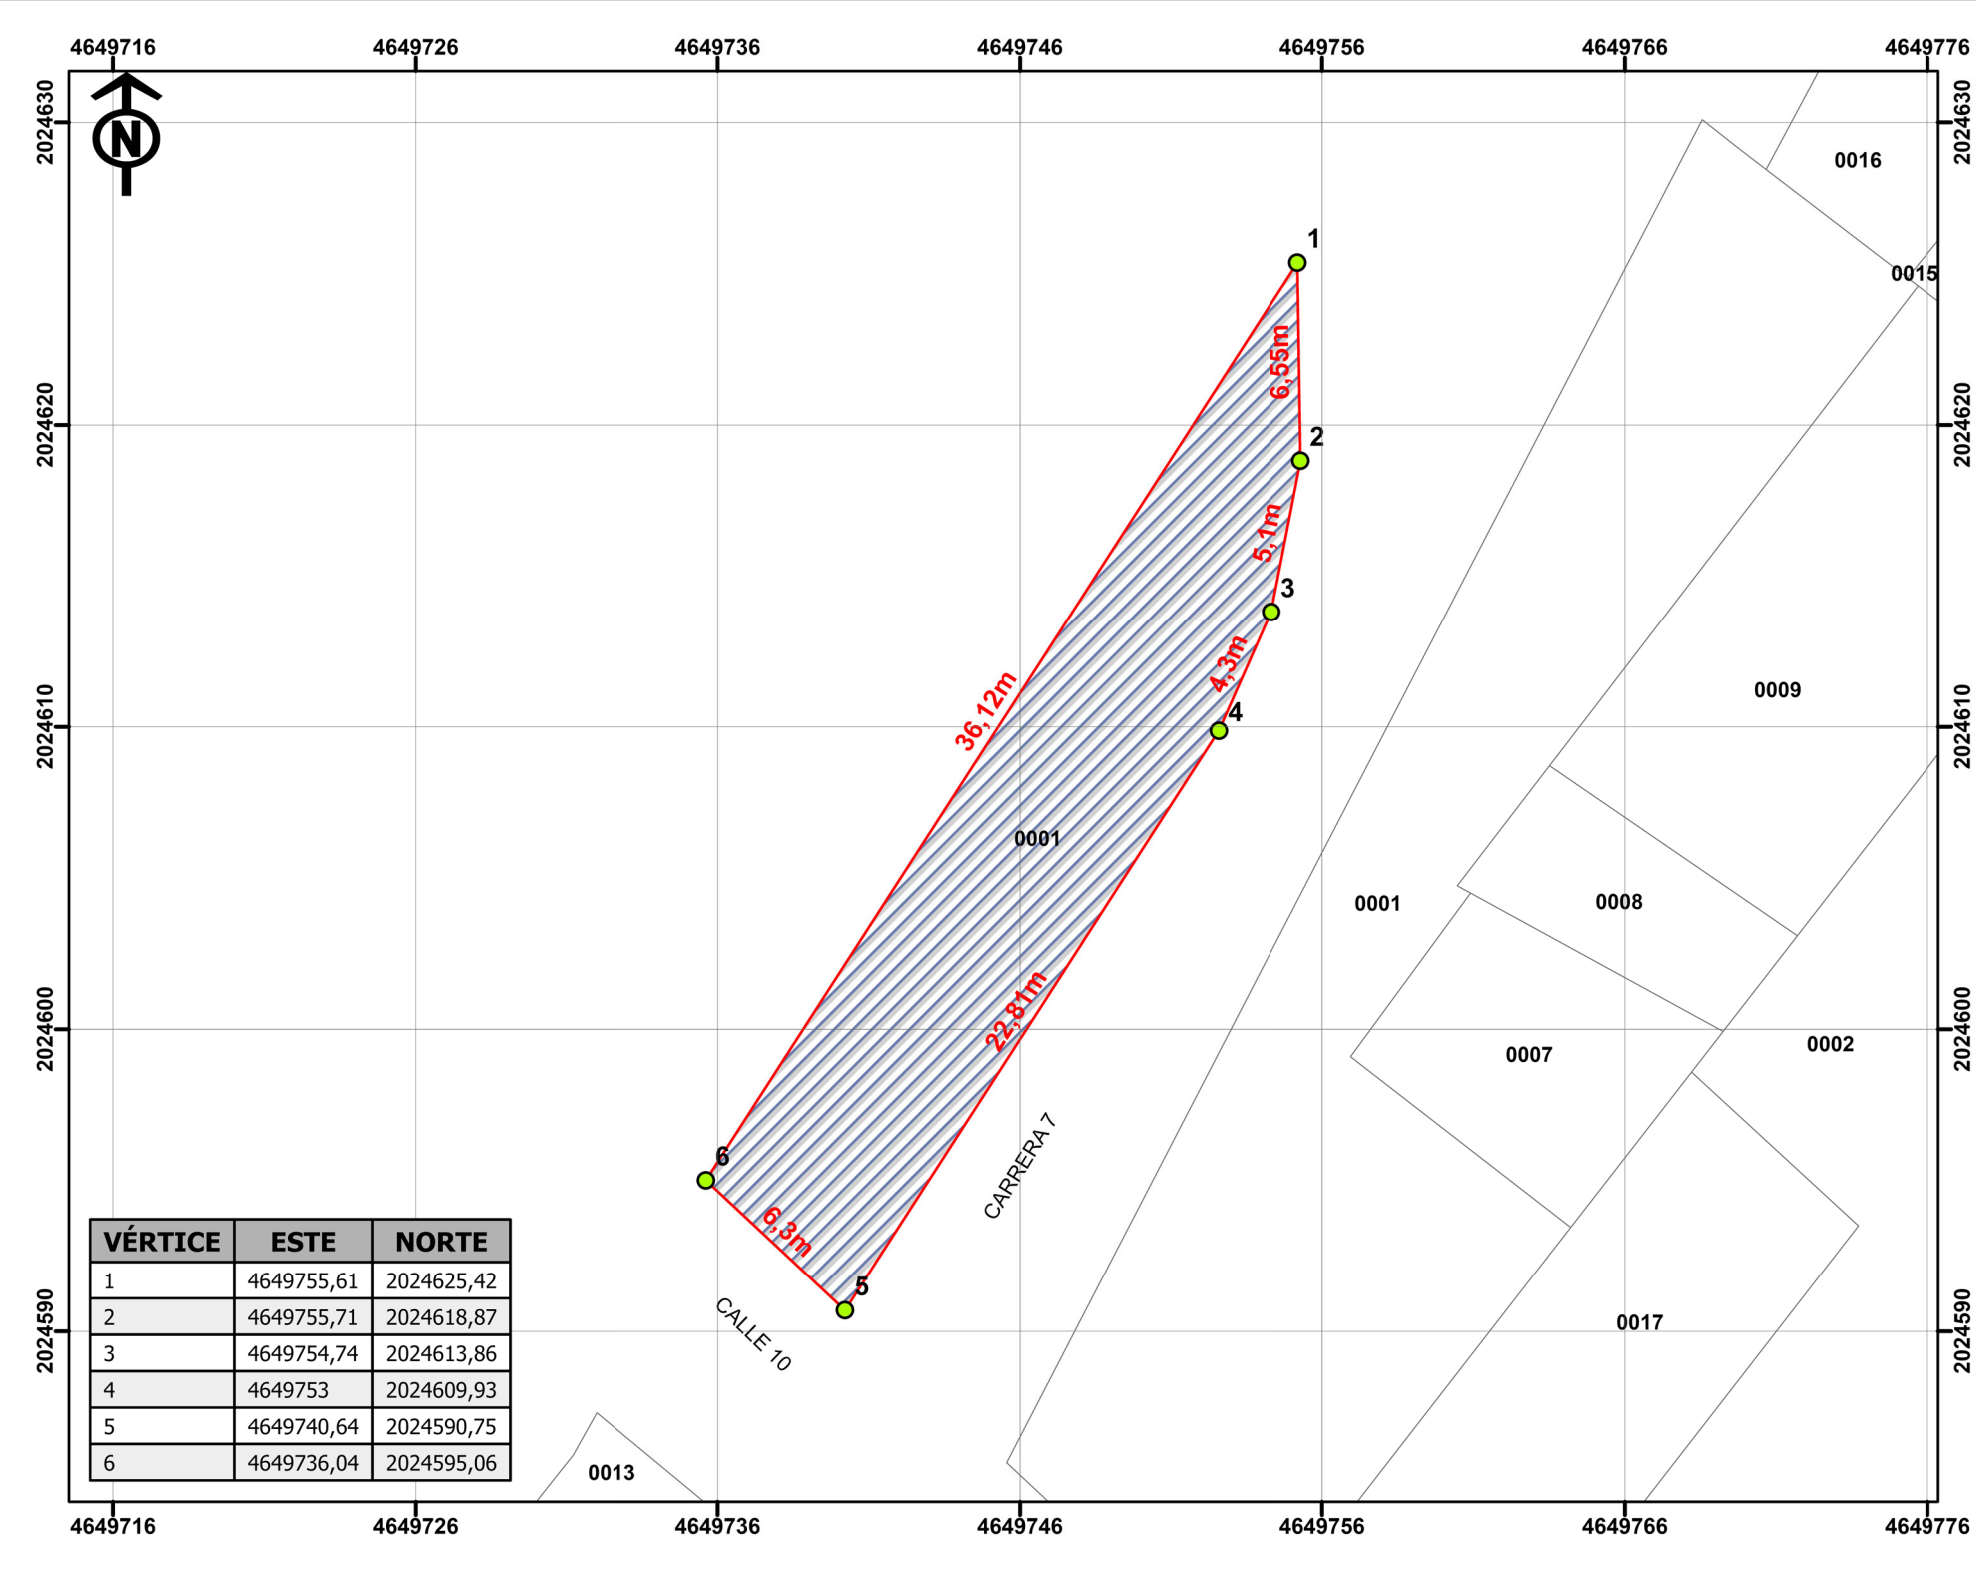

VÉRTICE	ESTE	NORTE
1	4649755,61	2024625,42
2	4649755,71	2024618,87
3	4649754,74	2024613,86
4	4649753	2024609,93
5	4649740,64	2024590,75
6	4649736,04	2024595,06



REPUBLICA DE COLOMBIA
DEPARTAMENTO DE VALLE DEL CAUCA
MUNICIPIO DE BUGALAGRANDE

LOCALIZACIÓN DEL PREDIO



INFORMACION DEL PREDIO

NUMERO PREDIAL: 761130100000001760001000000000
DIRECCIÓN: C 10 7 64
AREA TERRENO: 194,52 m²

CONVENCIONES

- VERTICES
- CAMBIO COLINDANCIA
- LINDERO
- PREDIO FORMALIZACION
- BASE PREDIAL

REALIZÓ:



JESUS ANTONIO RIASCOS
TP: 171289-0511148 VLL

Escala: 1:250



Cartografía Base: Cobertura predial IGAC- 2025
(Datos abiertos)
Fecha: junio de 2026
DATUM MAGNA SIRGAS ORIGEN NACIONAL
Longitud: -73°
Latitud: 4°
Falso Norte: 2000000
Falso Este: 5000000