


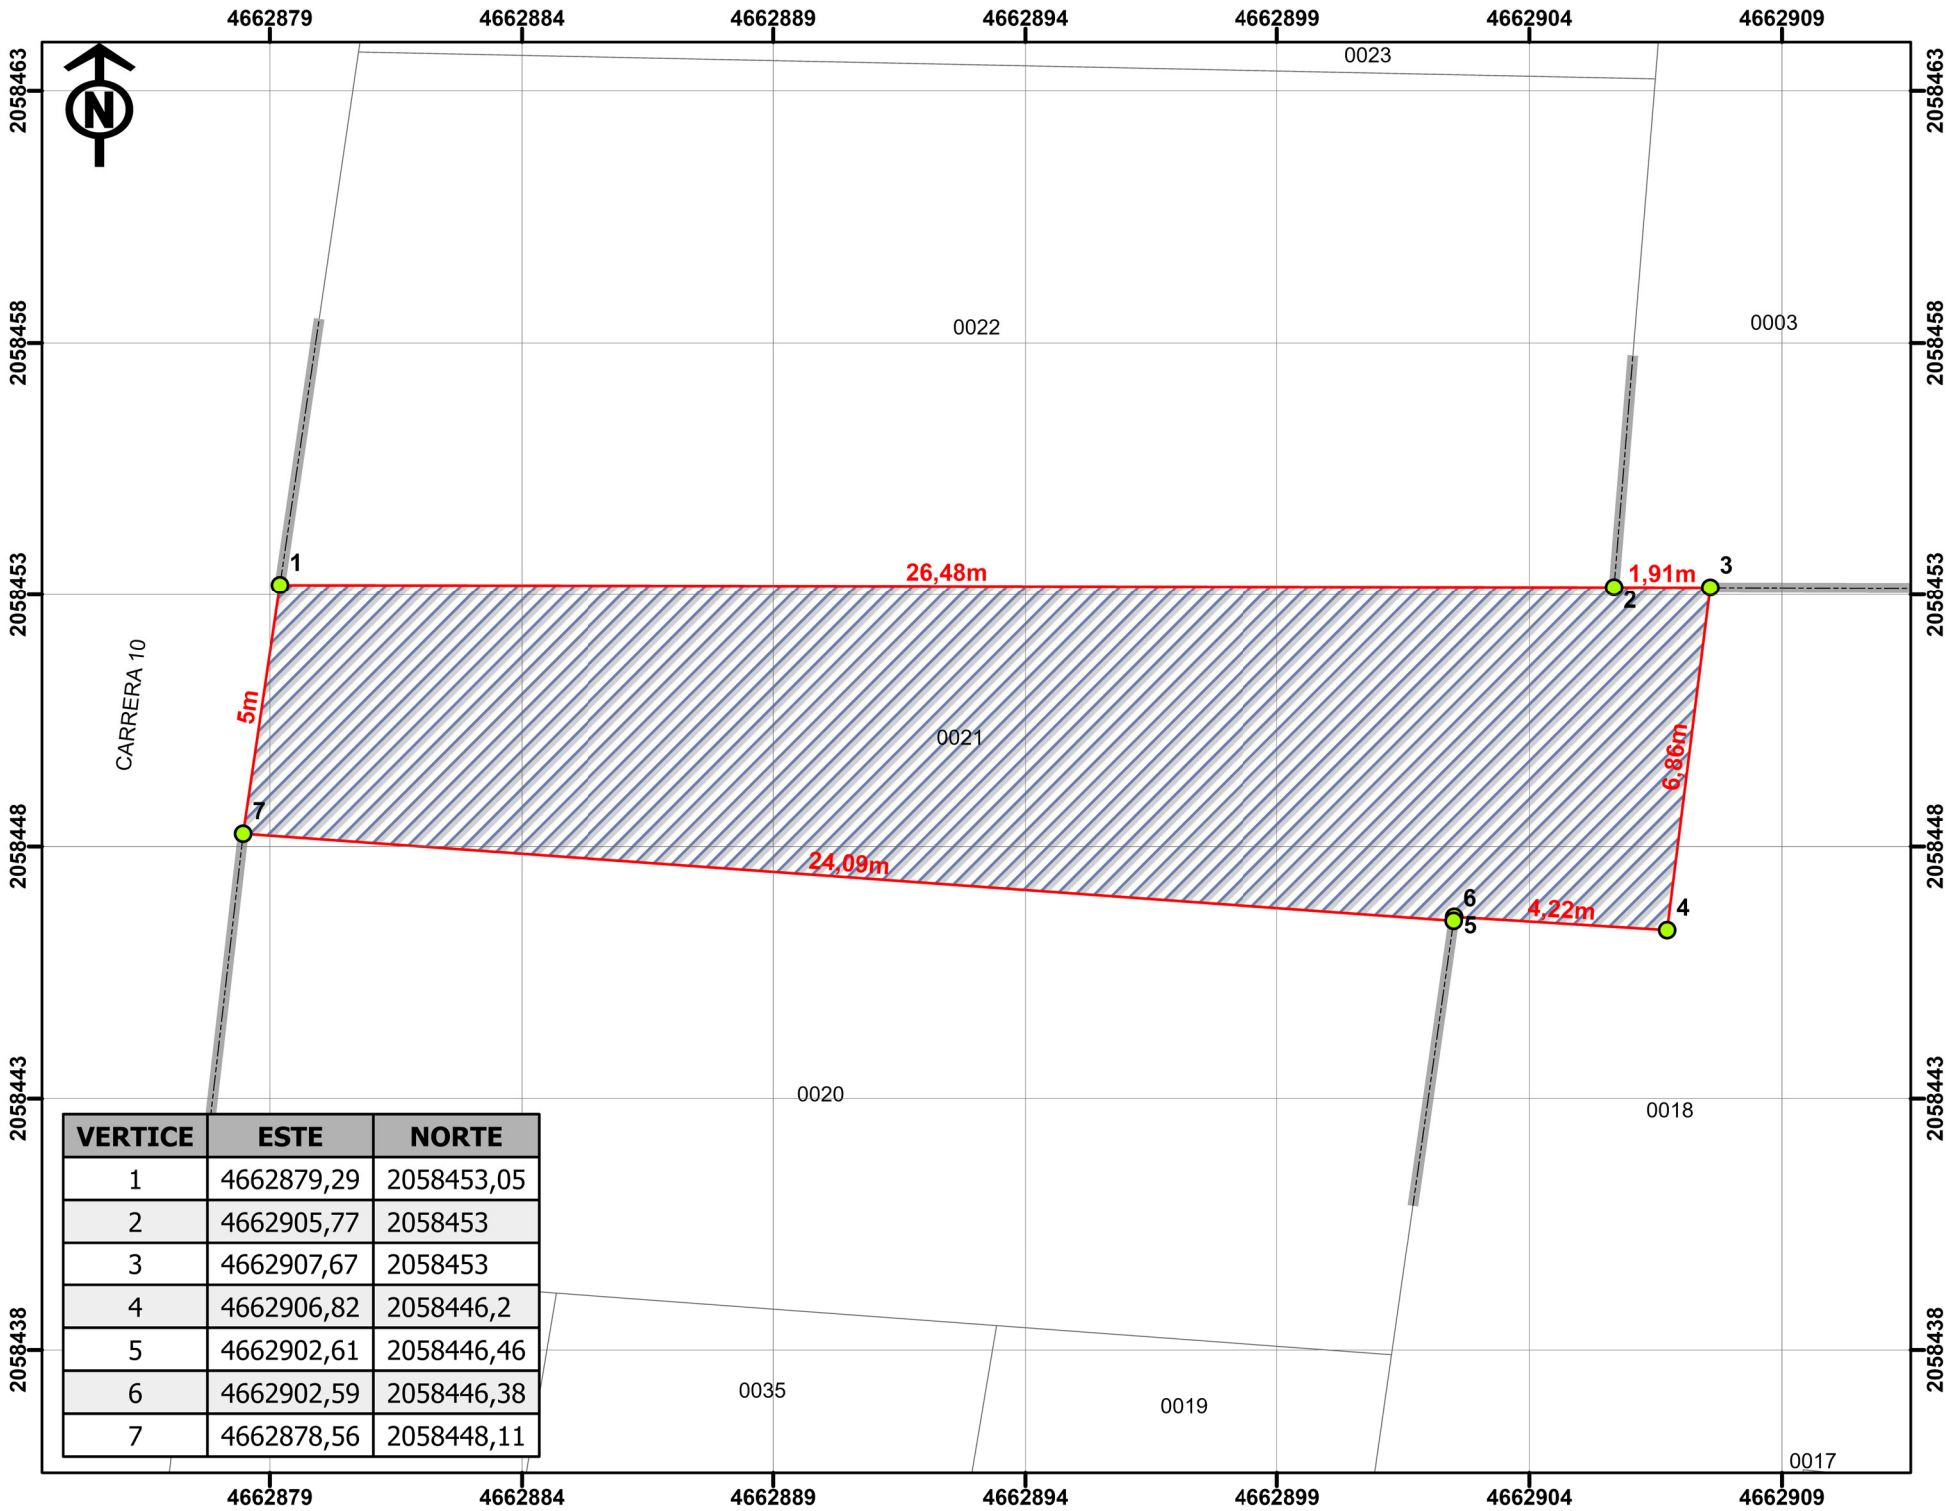

VERTICE	ESTE	NORTE
1	4662879,29	2058453,05
2	4662905,77	2058453
3	4662907,67	2058453
4	4662906,82	2058446,2
5	4662902,61	2058446,46
6	4662902,59	2058446,38
7	4662878,56	2058448,11



REPUBLICA DE COLOMBIA
DEPARTAMENTO DE VALLE DEL CAUCA
MUNICIPIO DE LA VICTORIA

LOCALIZACIÓN DEL PREDIO



INFORMACION DEL PREDIO

NUMERO PREDIAL: 764030100000000410021000000000
DIRECCIÓN: CARRERA 10 No. 17-32
AREA TERRENO: 168,37 m²

CONVENCIONES

- VÉRTICES
- LINDERO
- CAMBIO COLINDANCIA
- ▨ PREDIO FORMALIZACION
- BASE PREDIAL

REALIZÓ:

JESUS ANTONIO RIASCOS
TP: 171289-051148 VLL

Escala: 1:150 Metros

Cartografía Base: Cobertura predial IGAC- 2025
(Datos abiertos)
Fecha: junio de 2026
DATUM MAGNA SIRGAS ORIGEN NACIONAL
Longitud: -73°
Latitud: 4°
Falso Norte: 2000000
Falso Este: 5000000