


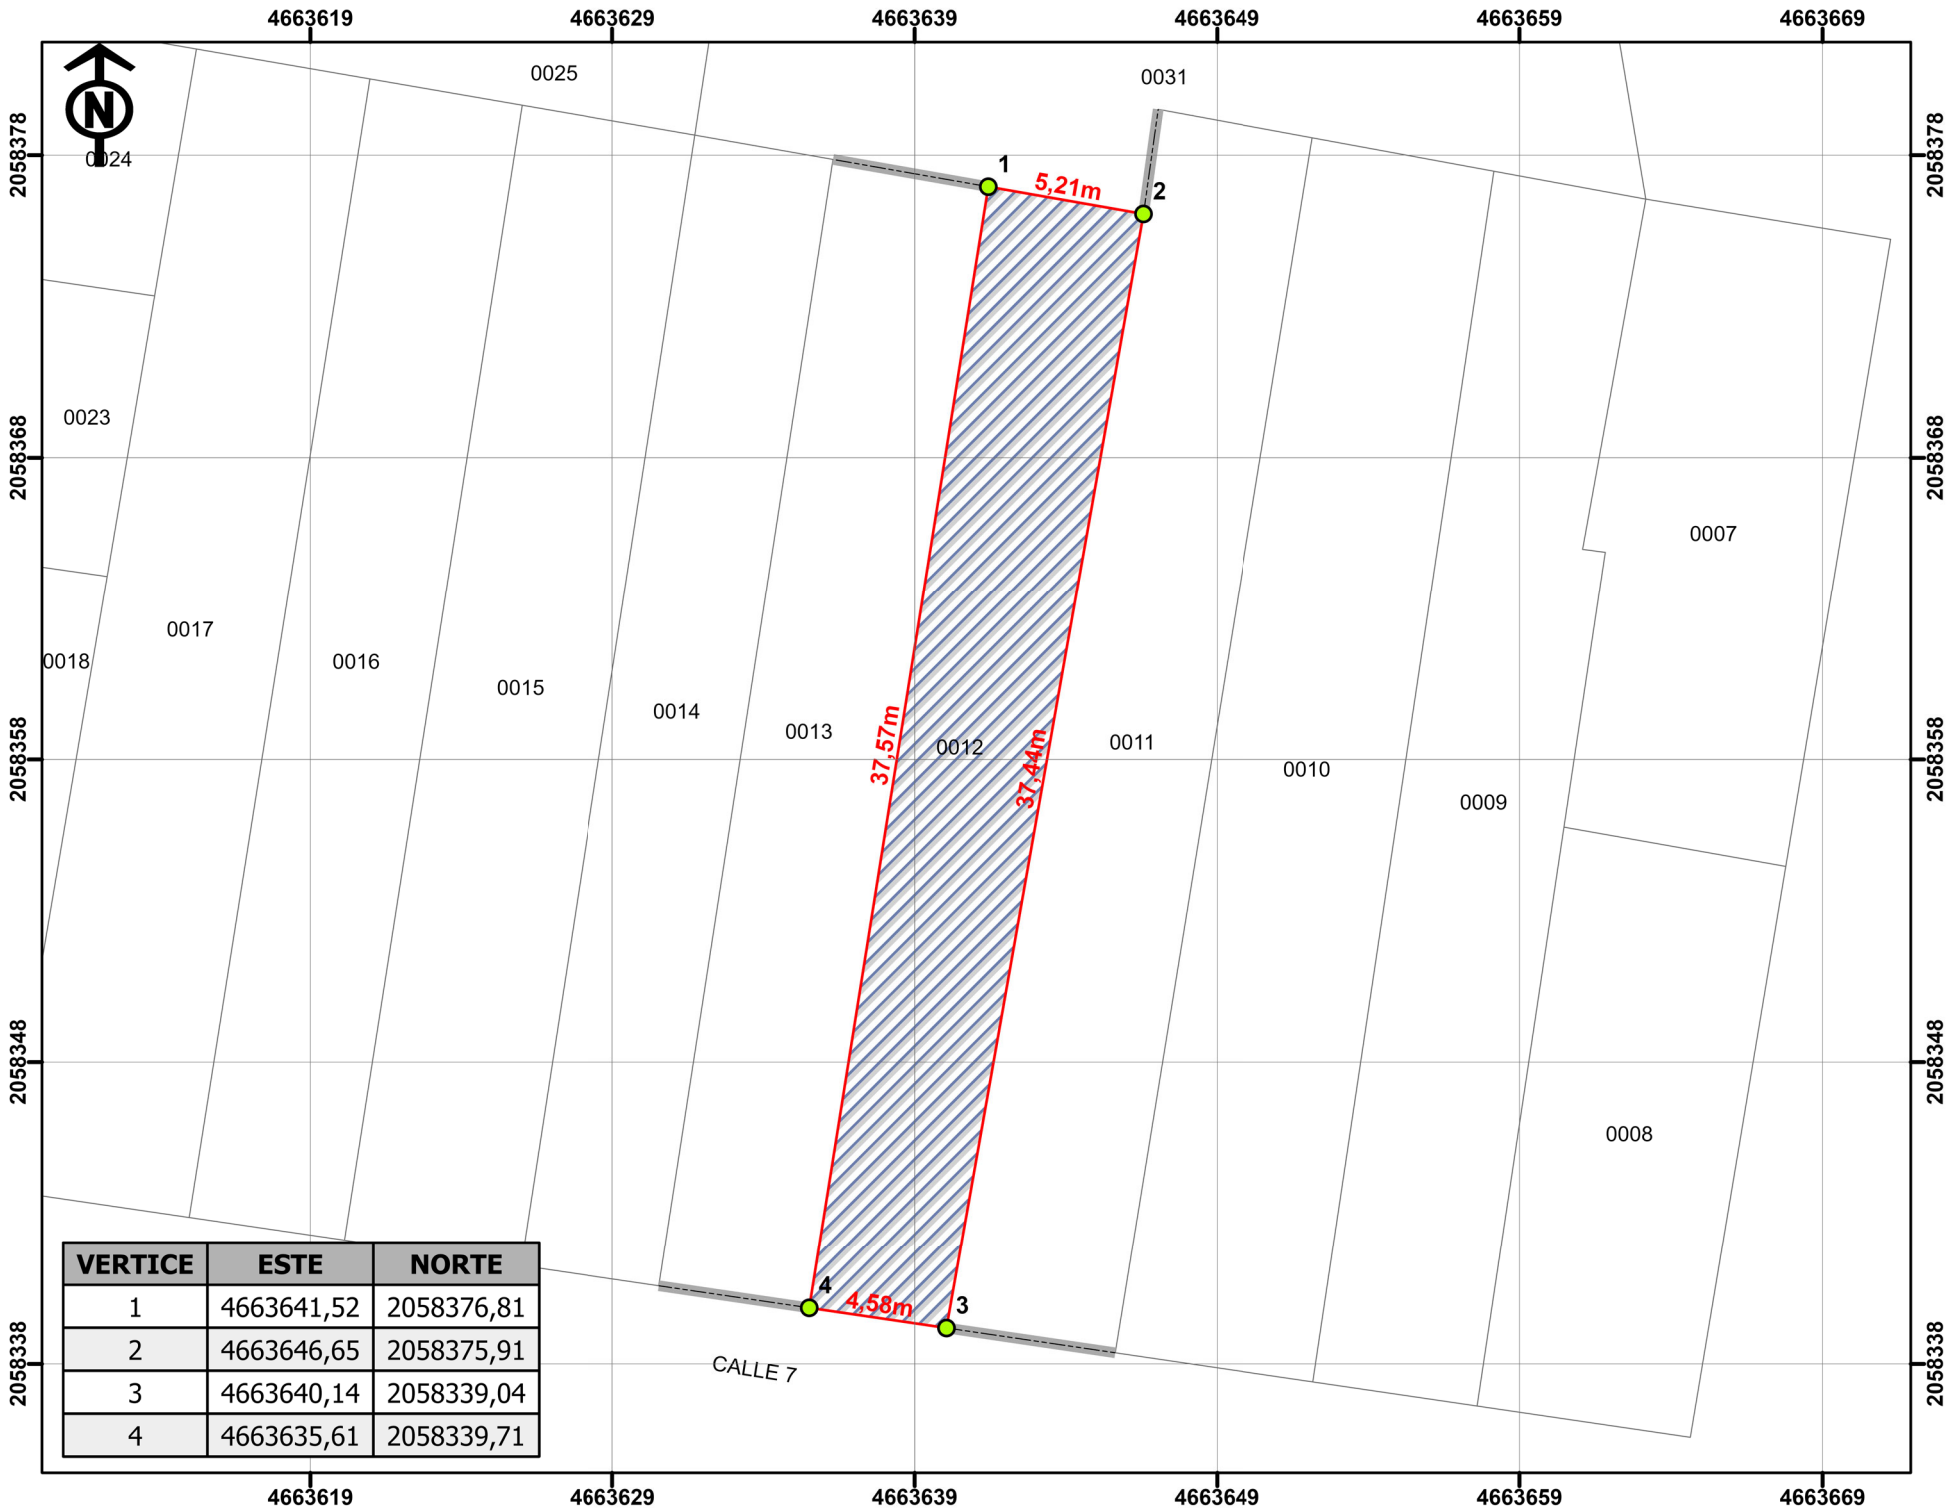

VERTICE	ESTE	NORTE
1	4663641,52	2058376,81
2	4663646,65	2058375,91
3	4663640,14	2058339,04
4	4663635,61	2058339,71



REPUBLICA DE COLOMBIA
 DEPARTAMENTO DE VALLE DEL CAUCA
 MUNICIPIO DE LA VICTORIA

LOCALIZACIÓN DEL PREDIO



INFORMACION DEL PREDIO

NUMERO PREDIAL: 764030100000000760012000000000
 DIRECCIÓN: CALLE 7 No. 1-30
 AREA TERRENO: 183,54 m²

CONVENCIONES

- VÉRTICES
- LINDERO
- CAMBIO COLINDANCIA
- PREDIO FORMALIZACION
- BASE PREDIAL

REALIZÓ:
 JESUS ANTONIO RIASCOS
 TP: 171289-051148 VLL

Escala: 1:250 Metros
 Cartografía Base: Cobertura predial IGAC- 2025
 (Datos abiertos)
 Fecha: junio de 2026
 DATUM MAGNA SIRGAS ORIGEN NACIONAL
 Longitud: -73°
 Latitud: 4°
 Falso Norte: 2000000
 Falso Este: 5000000