


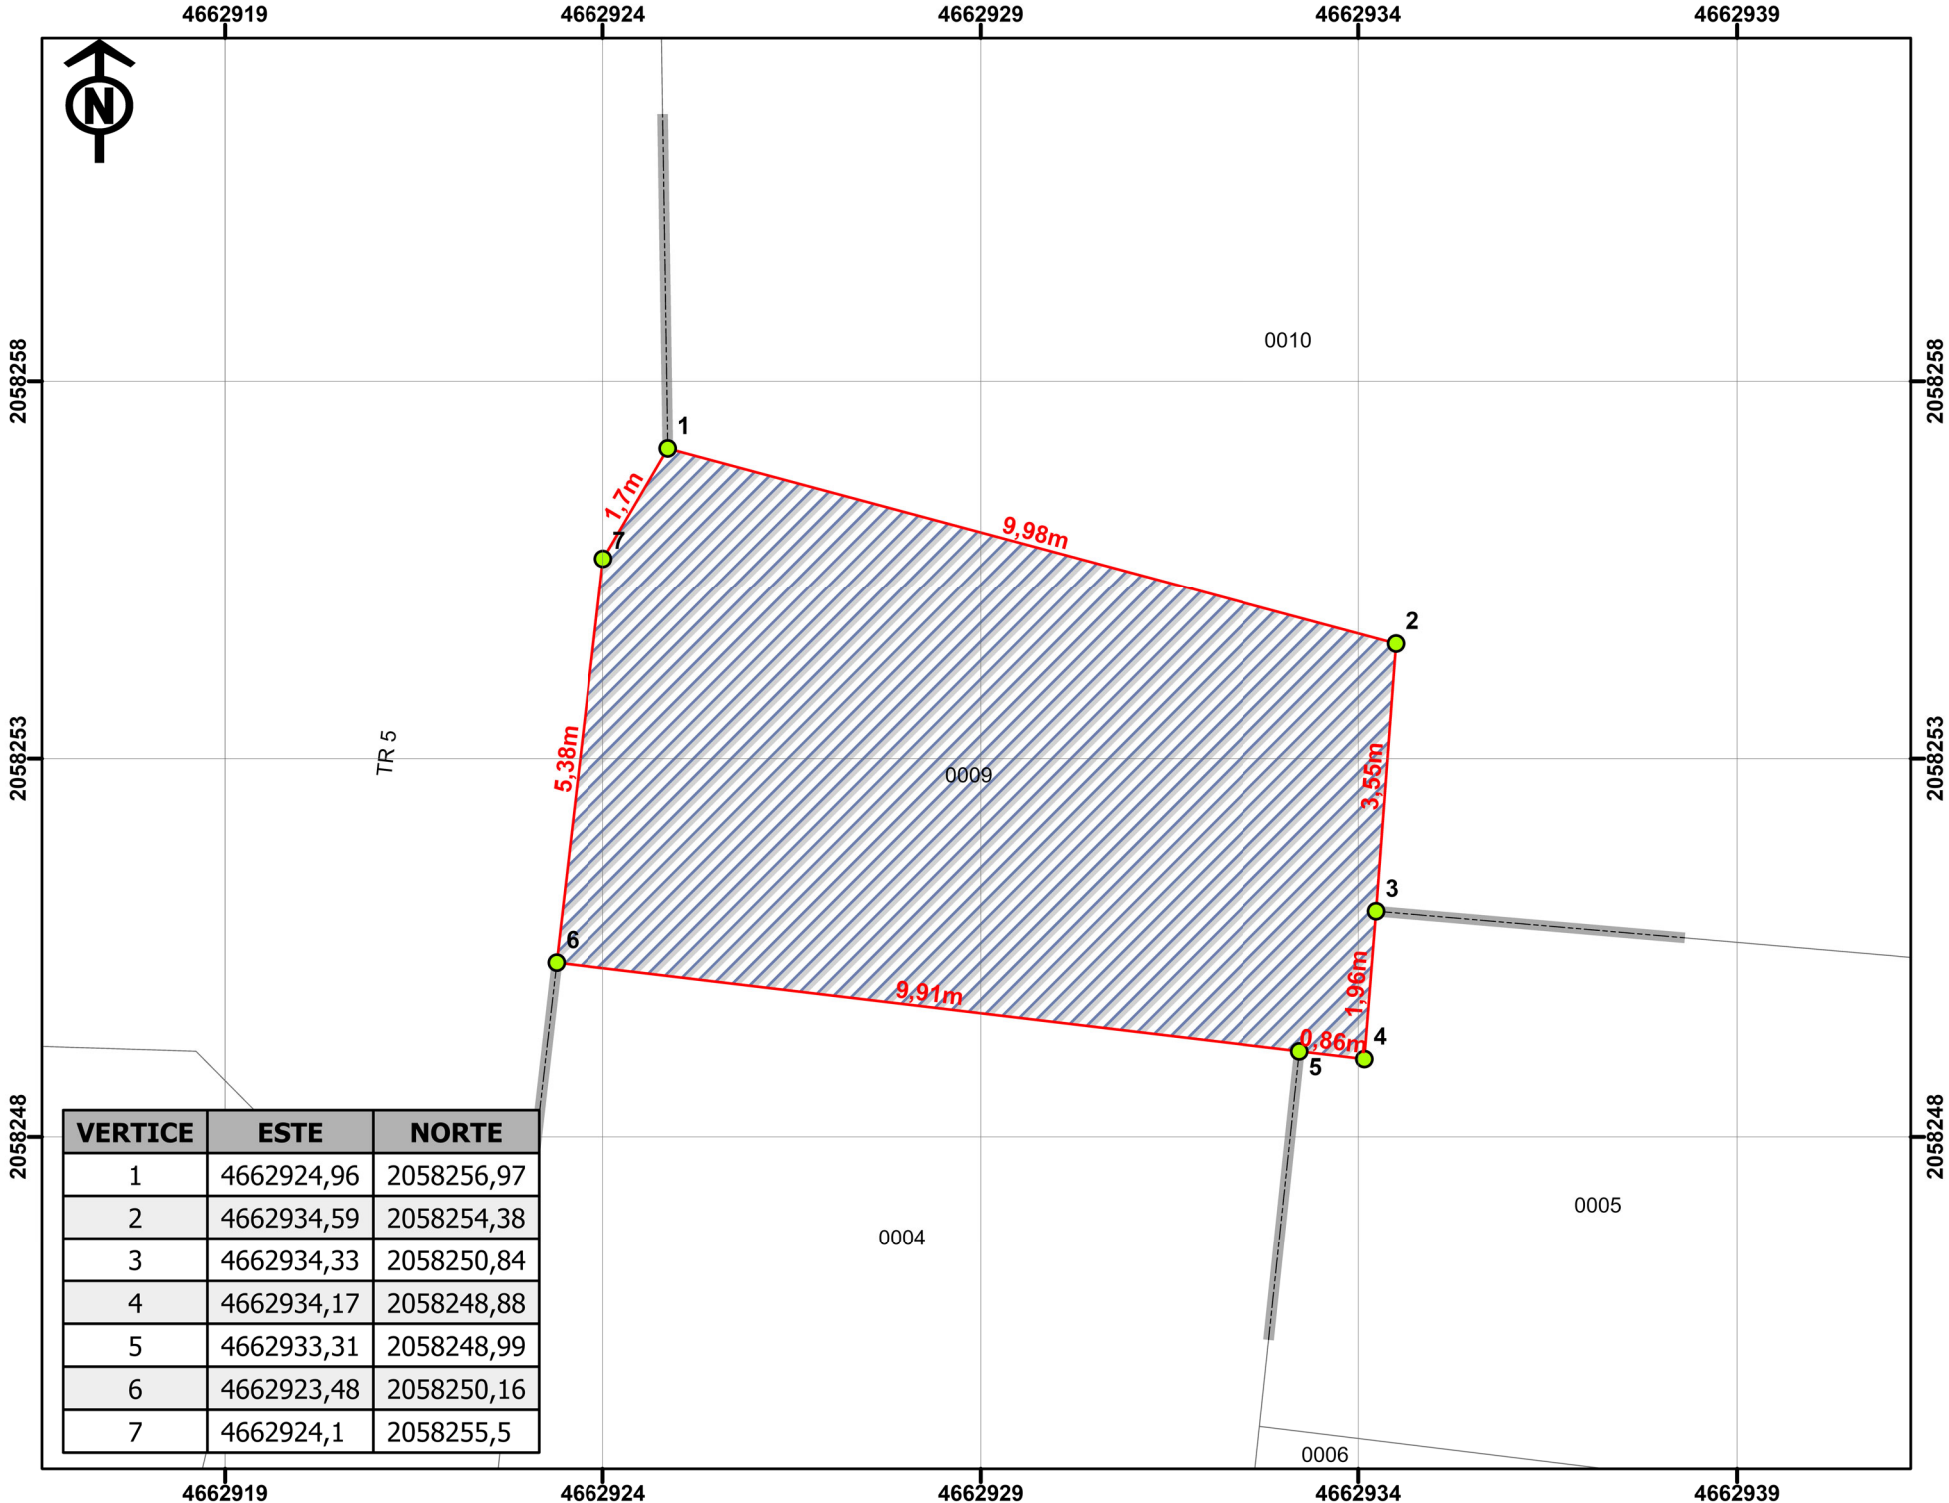

VERTICE	ESTE	NORTE
1	4662924,96	2058256,97
2	4662934,59	2058254,38
3	4662934,33	2058250,84
4	4662934,17	2058248,88
5	4662933,31	2058248,99
6	4662923,48	2058250,16
7	4662924,1	2058255,5



REPUBLICA DE COLOMBIA
DEPARTAMENTO DE VALLE DEL CAUCA
MUNICIPIO DE LA VICTORIA

LOCALIZACIÓN DEL PREDIO



INFORMACION DEL PREDIO

NUMERO PREDIAL: 764030100000001110009000000000
DIRECCIÓN: T 5 No. 5-22 La Rivera
AREA TERRENO: 66,21 m²

CONVENCIONES

- VÉRTICES
- LINDERO
- CAMBIO COLINDANCIA
- PREDIO FORMALIZACION
- BASE PREDIAL

REALIZÓ:

JESUS ANTONIO RIASCOS
TP: 171289-051148 VLL

Escala: 1:100
0,750,38 0 0,75 1,5 2,25 3 Metros

Cartografía Base: Cobertura predial IGAC- 2025
(Datos abiertos)

Fecha: junio de 2026
DATUM MAGNA SIRGAS ORIGEN NACIONAL
Longitud: -73°
Latitud: 4°
Falso Norte: 2000000
Falso Este: 5000000