


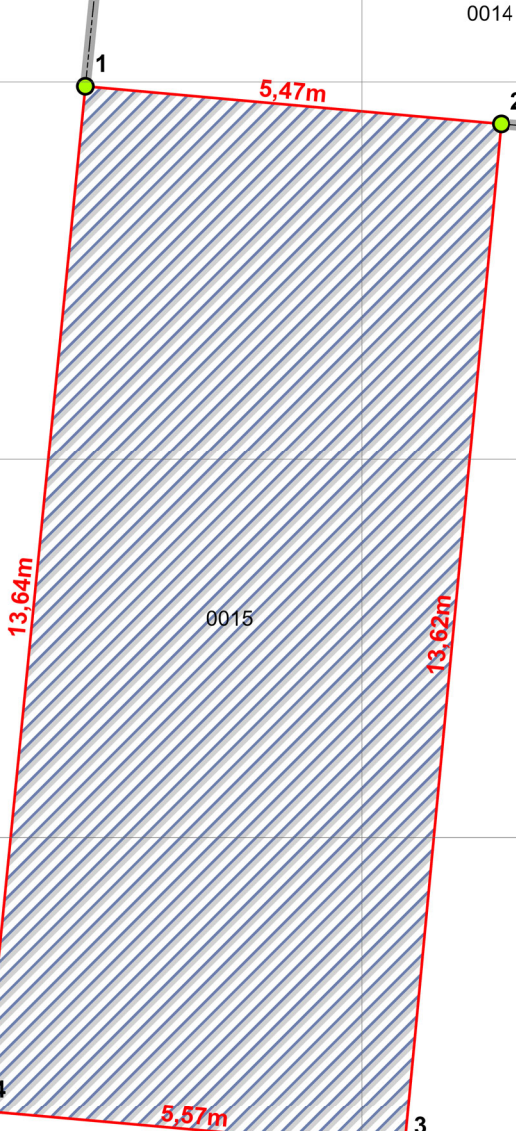

CARRERA 2

| VERTICE | ESTE       | NORTE      |
|---------|------------|------------|
| 1       | 4668985,44 | 2056197,8  |
| 2       | 4668990,93 | 2056197,3  |
| 3       | 4668989,65 | 2056183,74 |
| 4       | 4668984,09 | 2056184,23 |



REPUBLICA DE COLOMBIA  
DEPARTAMENTO DE VALLE DEL CAUCA  
MUNICIPIO DE LA VICTORIA

LOCALIZACIÓN DEL PREDIO



INFORMACION DEL PREDIO

NUMERO PREDIAL: 764030200000000650015000000000  
DIRECCIÓN: CARRERA 2 No. 4-58  
AREA TERRENO: 75,68 m<sup>2</sup>

CONVENCIONES


- VÉRTICES
- LINDERO
- CAMBIO COLINDANCIA
- PREDIO FORMALIZACION
- BASE PREDIAL

REALIZÓ:

*Jesús Antonio Riascos*

JESUS ANTONIO RIASCOS  
TP: 171289-0511148 VLL

Escala: 1:100

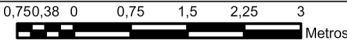

Cartografía Base: Cobertura predial IGAC- 2025  
(Datos abiertos)

Fecha: junio de 2026

DATUM MAGNA SIRGAS ORIGEN NACIONAL

Longitud: -73°

Latitud: 4°

Falso Norte: 2000000

Falso Este: 5000000