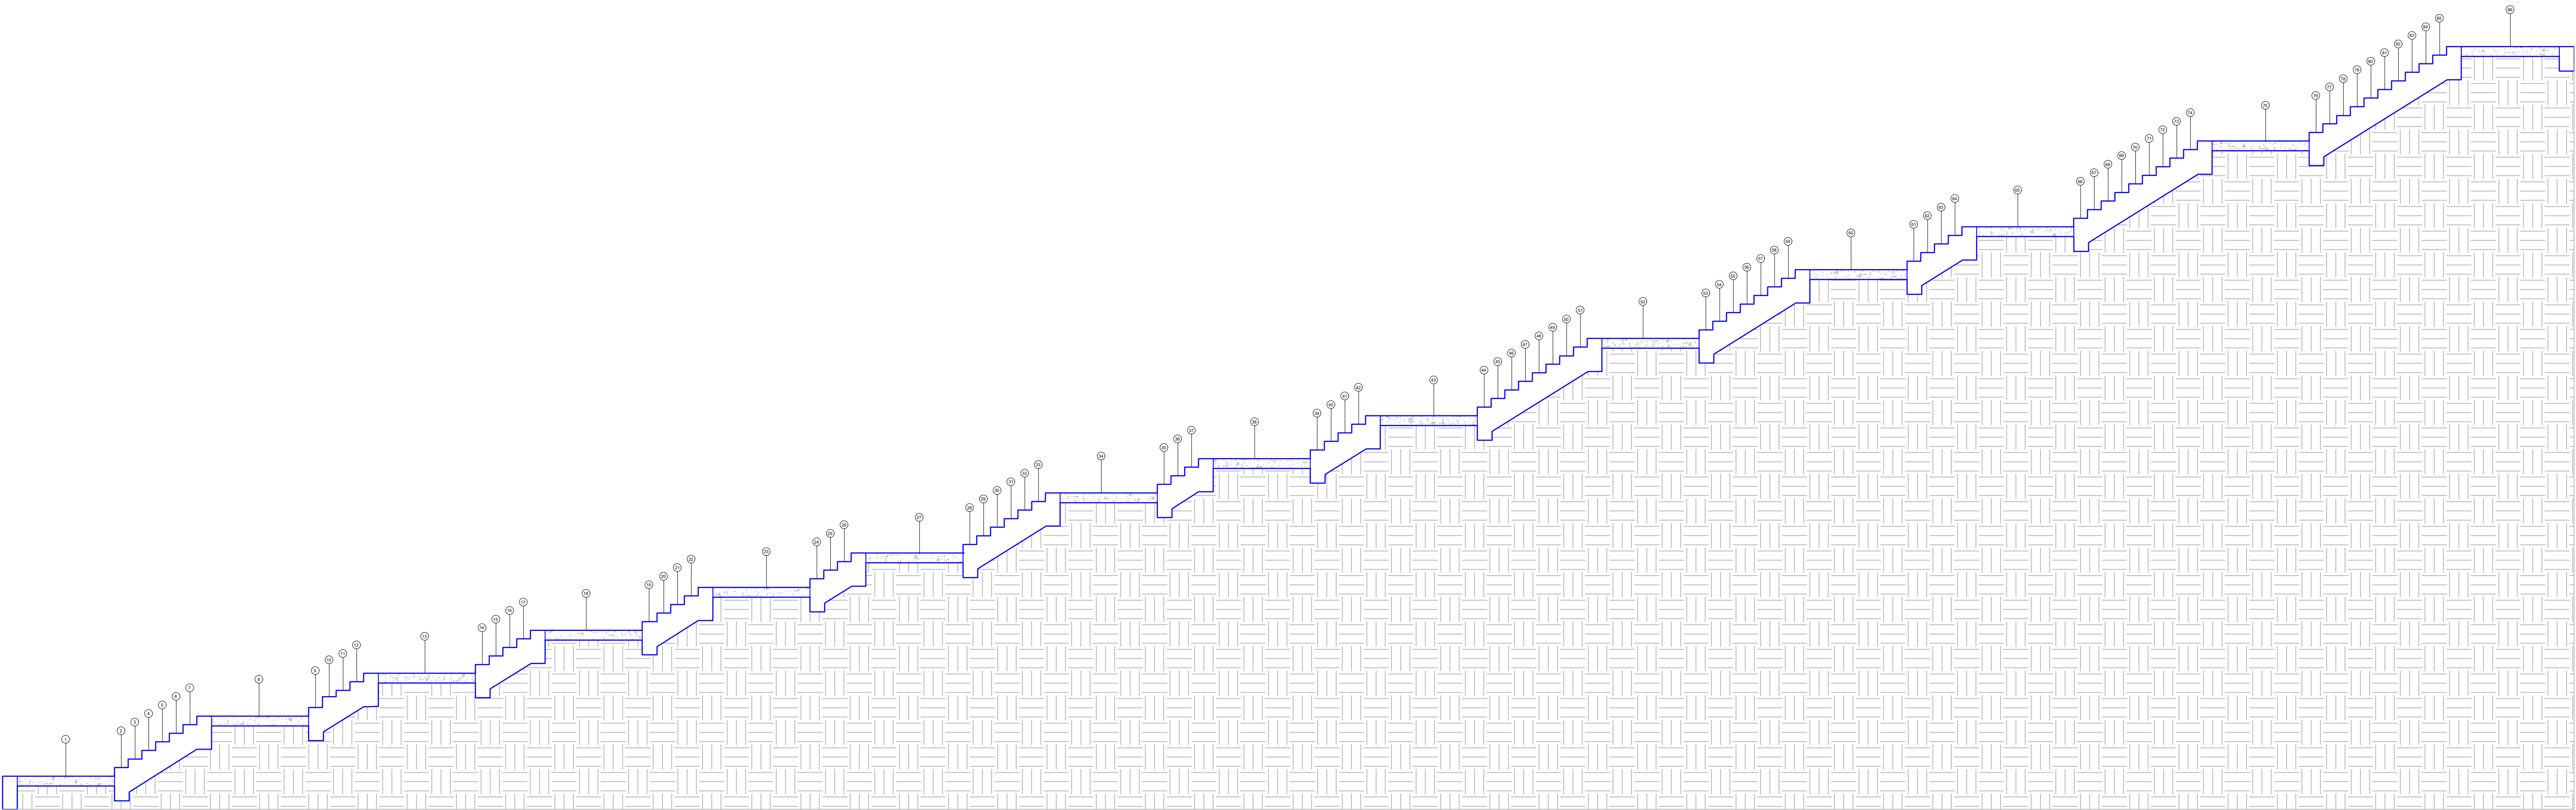
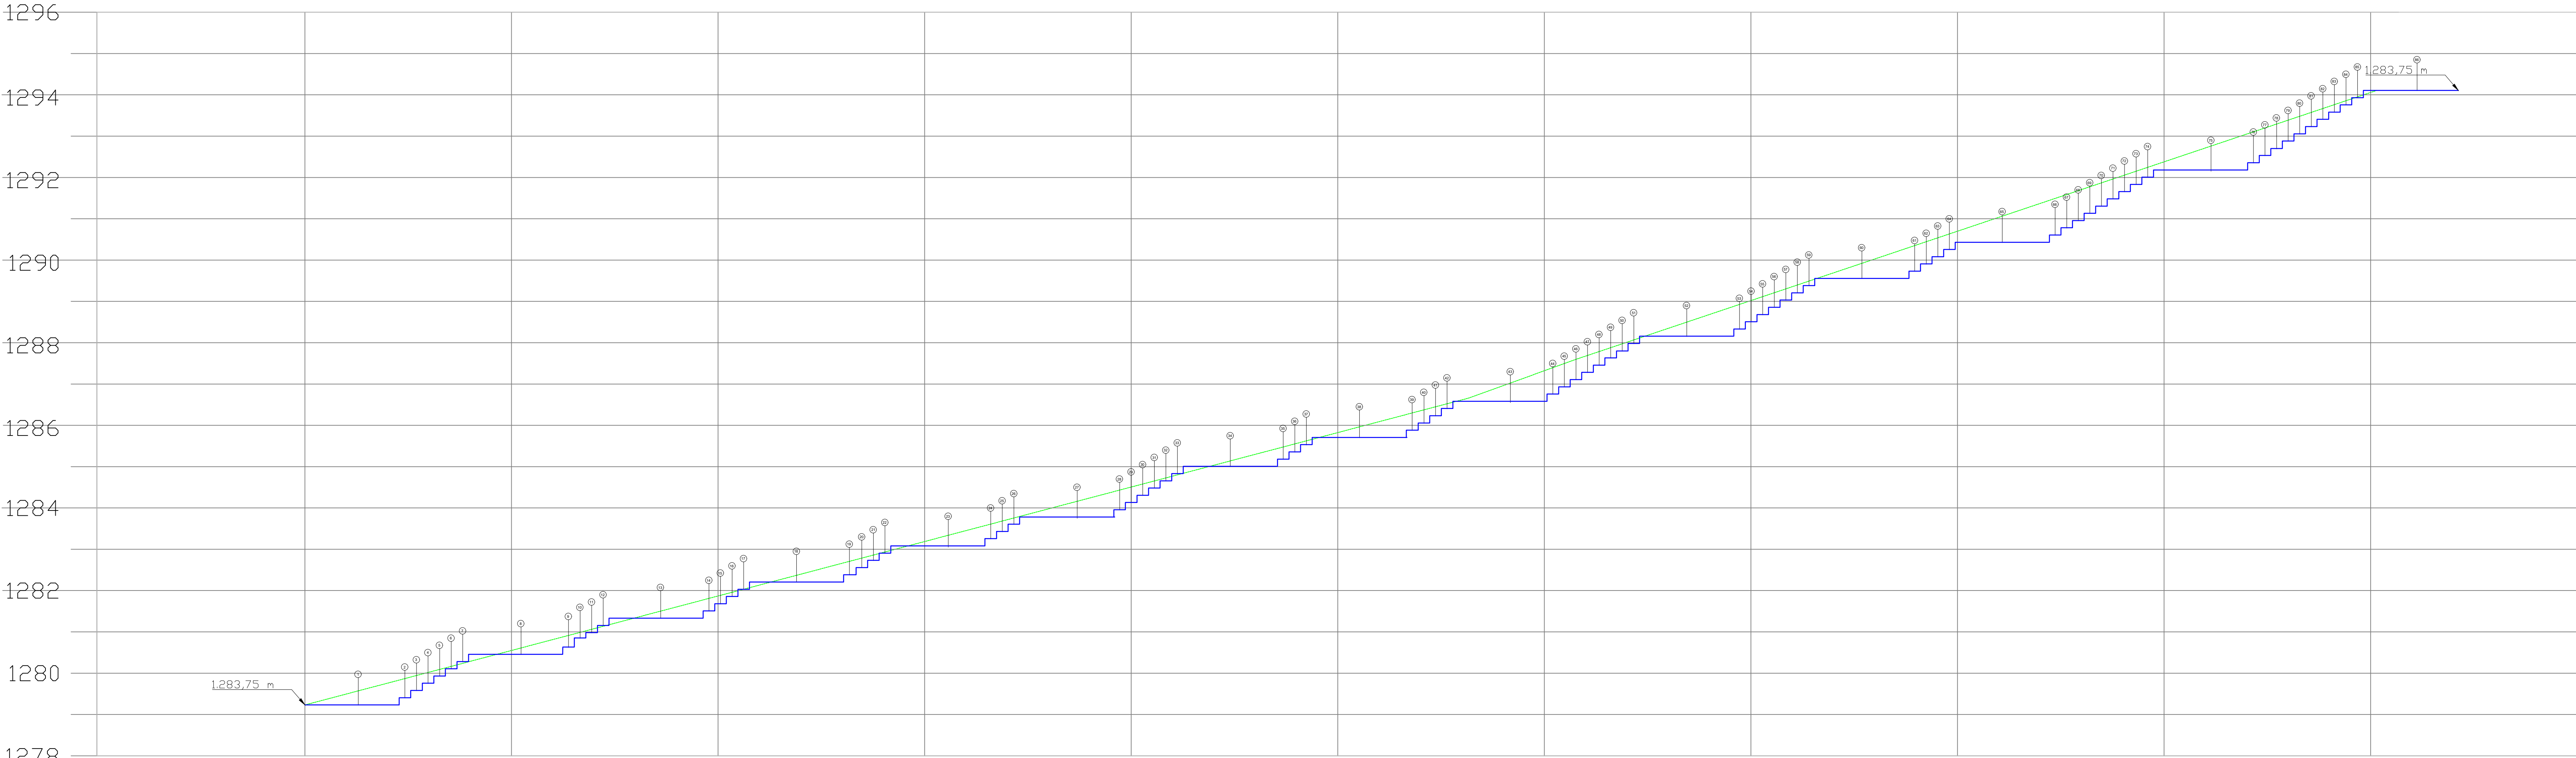


REPUBLICA DE COLOMBIA
DEPARTAMENTO DE
CUNDINAMARCA
MUNICIPIO DE CAPARRAPI

LOCALIZACION GEOGRÁFICA
GEOPORTAL I.G.A.C.

UBICACION: CALLE 5
,ENTRE CARRERA 3 Y
CARRERA 2 ,
CAPARRAPY CUND

PROPIETARIO:
MUNICIPIO DE CAPARRAPI
NIT. 899999710-1

PROYECTO:
**CONTRATO DE PARA EL
MEJORAMIENTO Y ADECUACIONES
DE SENDEROS Y PASOS
PEATONALES EN EL MUNICIPIO DE
CARRAPAPI CUNDINAMARCA**

CONTENIDO:
CORTES ARQUITECTONICOS

DIBUJO:

ING. JOSE EDUARDO
NAVAIS CRUZ
M.P. 25202300831CND

DISEÑO:

ING. JOSE EDUARDO
NAVAIS CRUZ
M.P. 25202300831CND

MoBo:

ING. JOSE EDUARDO
NAVAIS CRUZ
M.P. 25202300831CND

FECHA:
JUNIO 2026

ARQ. 01
PLANO 01 DE 01