

REPUBLICA DE COLOMBIA
DEPARTAMENTO DE
CUNDINAMARCA
MUNICIPIO DE CAPARRAPI

LOCALIZACION GEOGRÁFICA
GEOPORTAL I.G.A.C.

UBICACION: CALLE 5
, ENTRE CARRERA 3 Y
CARRERA 2,
CAPARRAPY CUND

PROPIETARIO:
MUNICIPIO DE CAPARRAPI
NIT. 899999710-1

PROYECTO:
**CONTRATO DE PARA EL
MEJORAMIENTO Y ADECUACIONES
DE SENDEROS Y PASOS
PEATONALES EN EL MUNICIPIO DE
CARRAPAPI CUNDINAMARCA**

CONTENIDO:
DESPIECE CORTE PASOS

DIBUJO:

ING. JOSE EDUARDO
NAVAIS CRUZ
M.P. 25202300831CND

DISEÑO:

ING. JOSE EDUARDO
NAVAIS CRUZ
M.P. 25202300831CND




MoBo:

ING. JOSE EDUARDO
NAVAIS CRUZ
M.P. 25202300831CND


FECHA:
JUNIO 2026

EST. 01

PLANO 01 DE 01

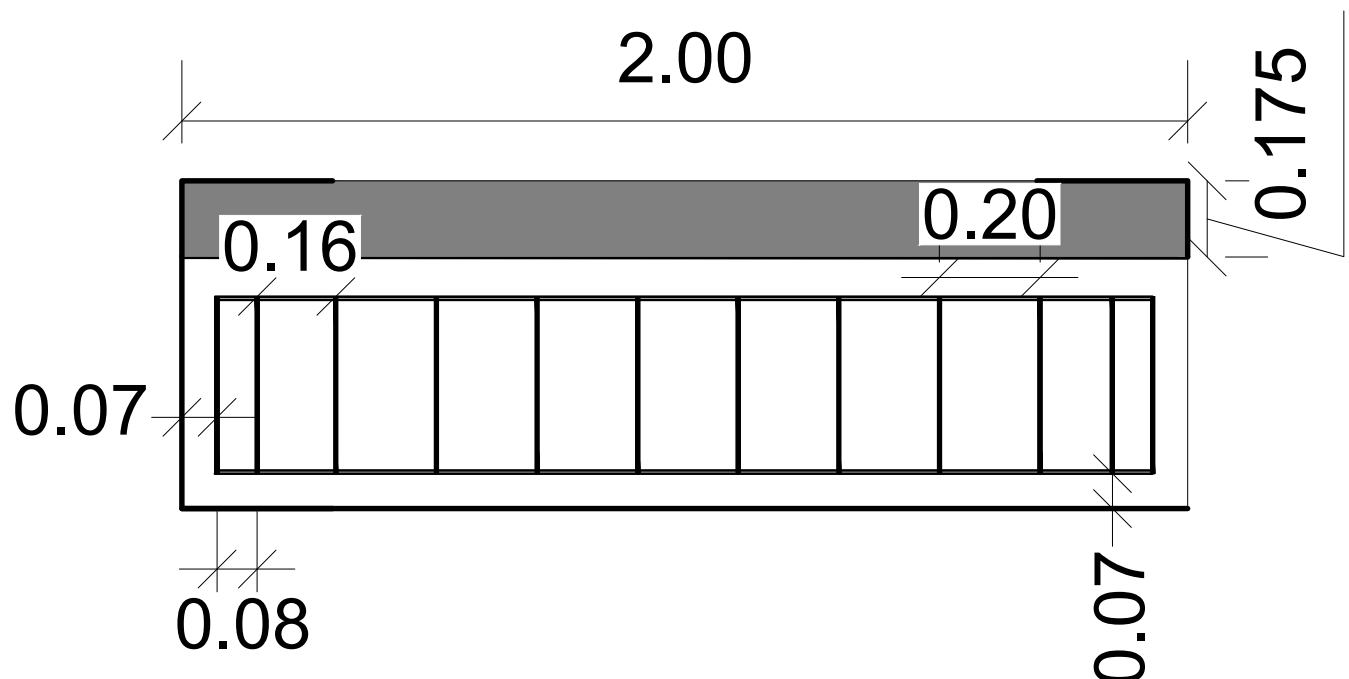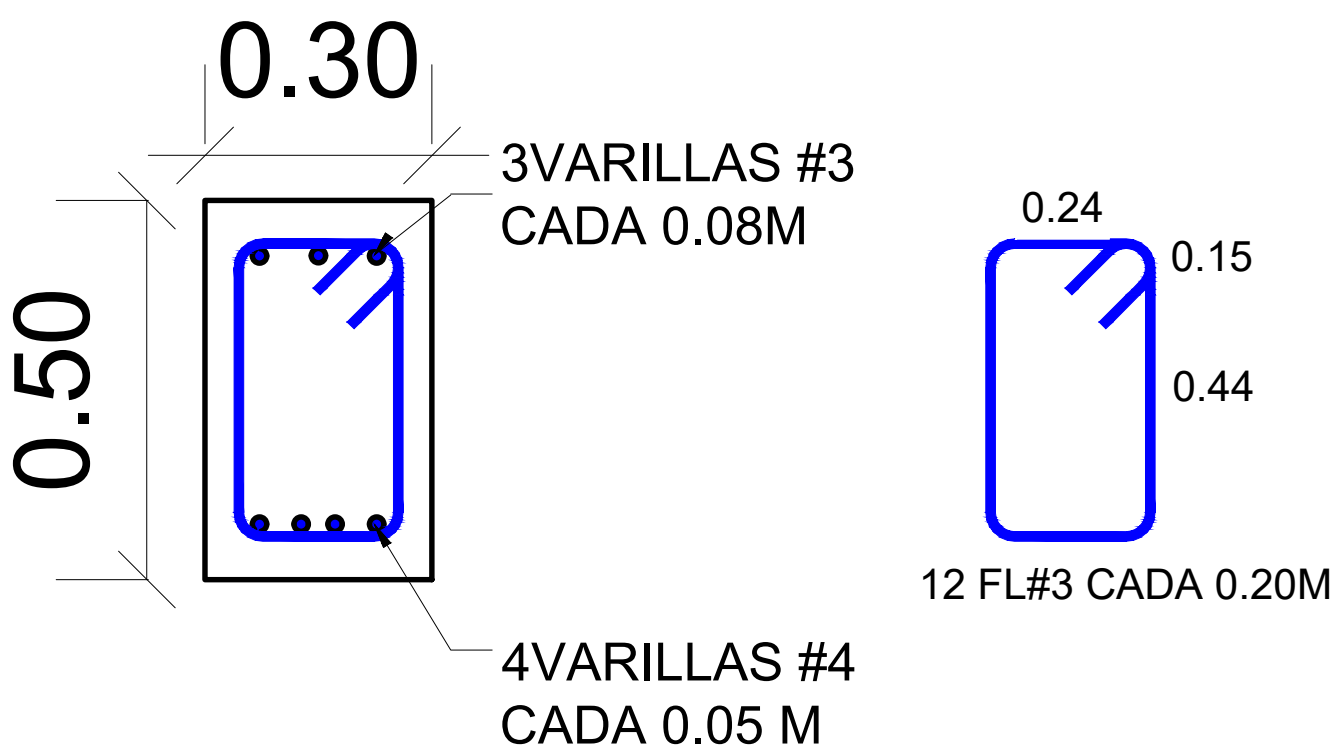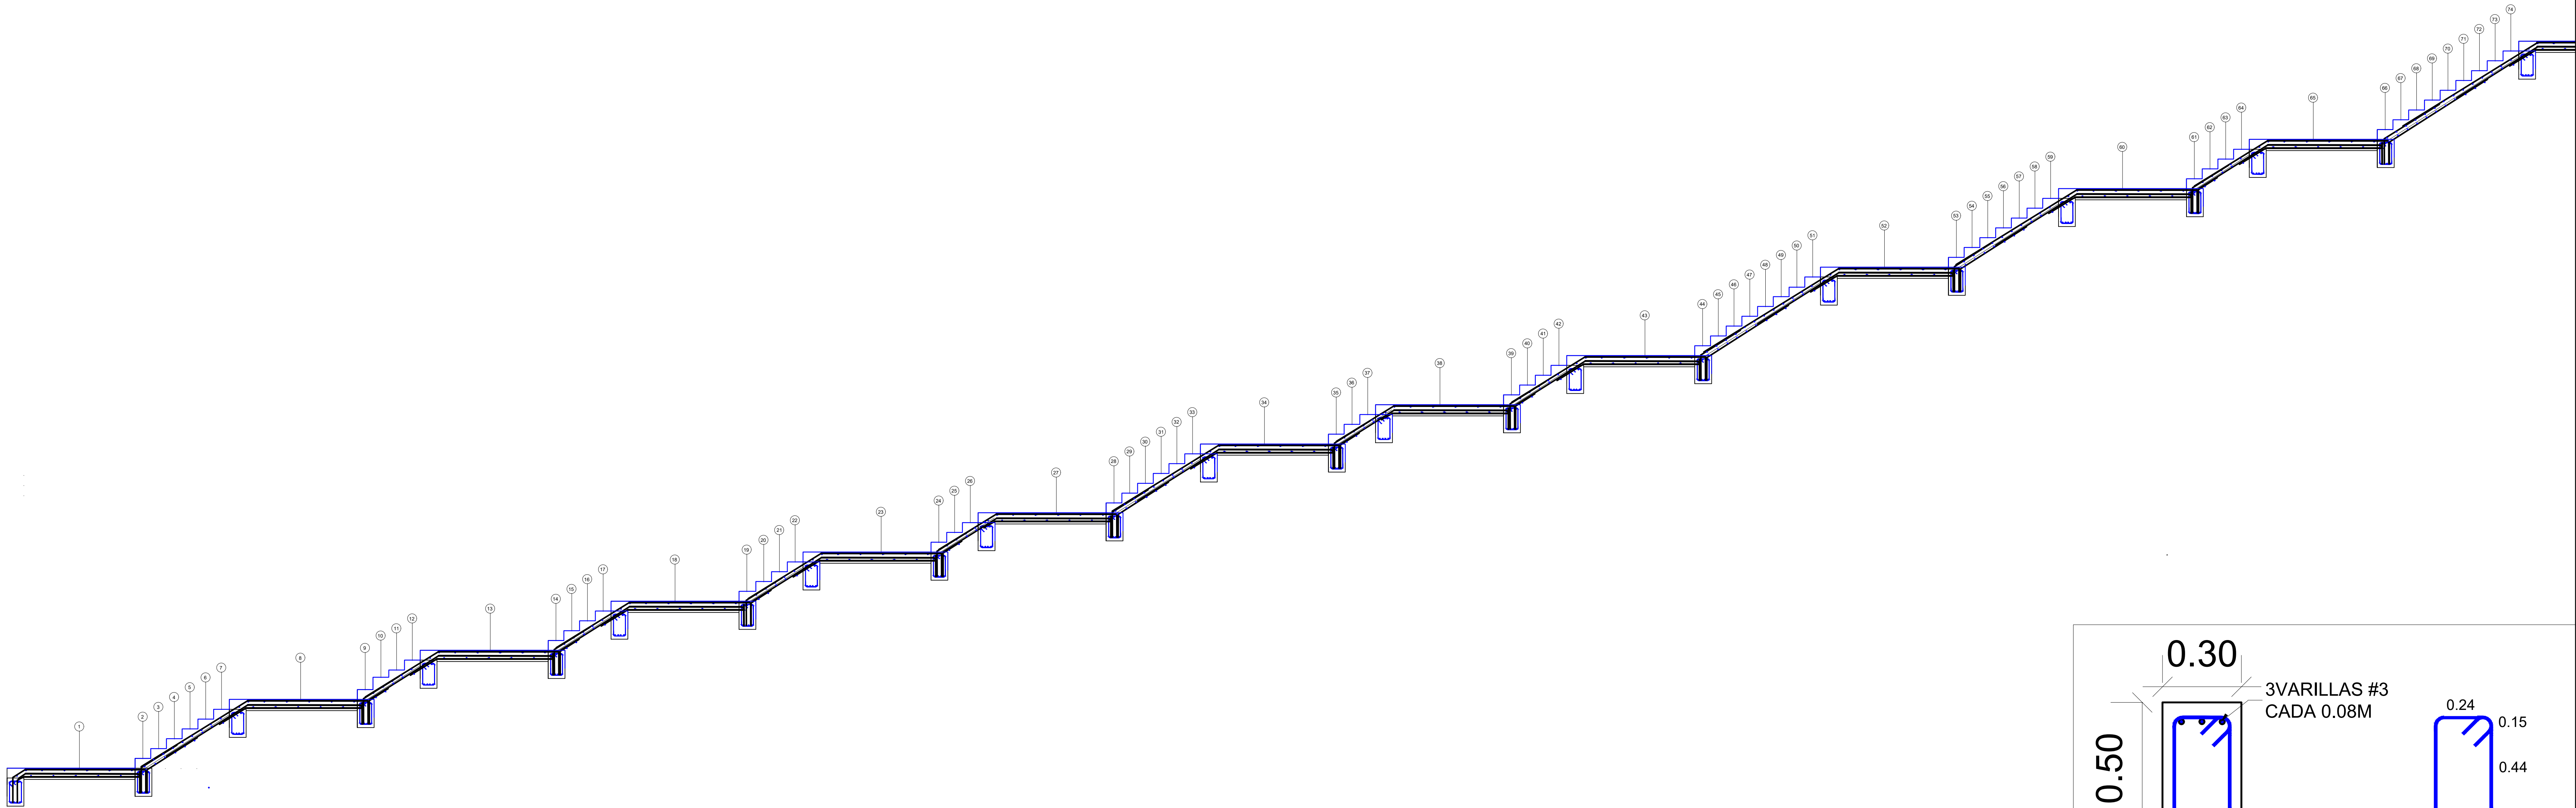

ARMADURA DE REPARTICION # 3
CADA 0.20 M
ARMADURA INFERIOR # 4
CADA 0.20 M

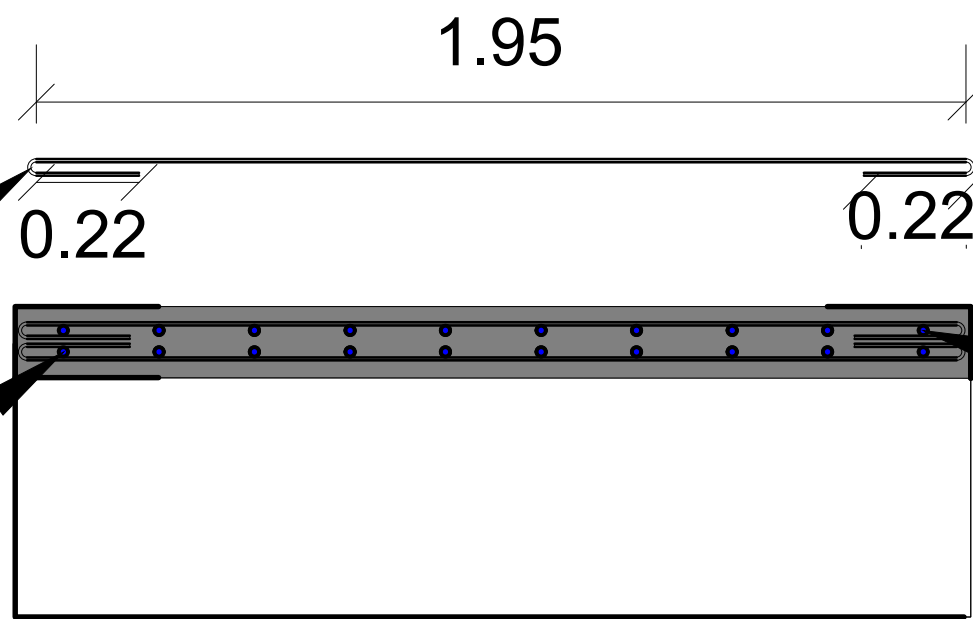

ARMADURA SUPERIOR #3
CADA 0.20 M

