


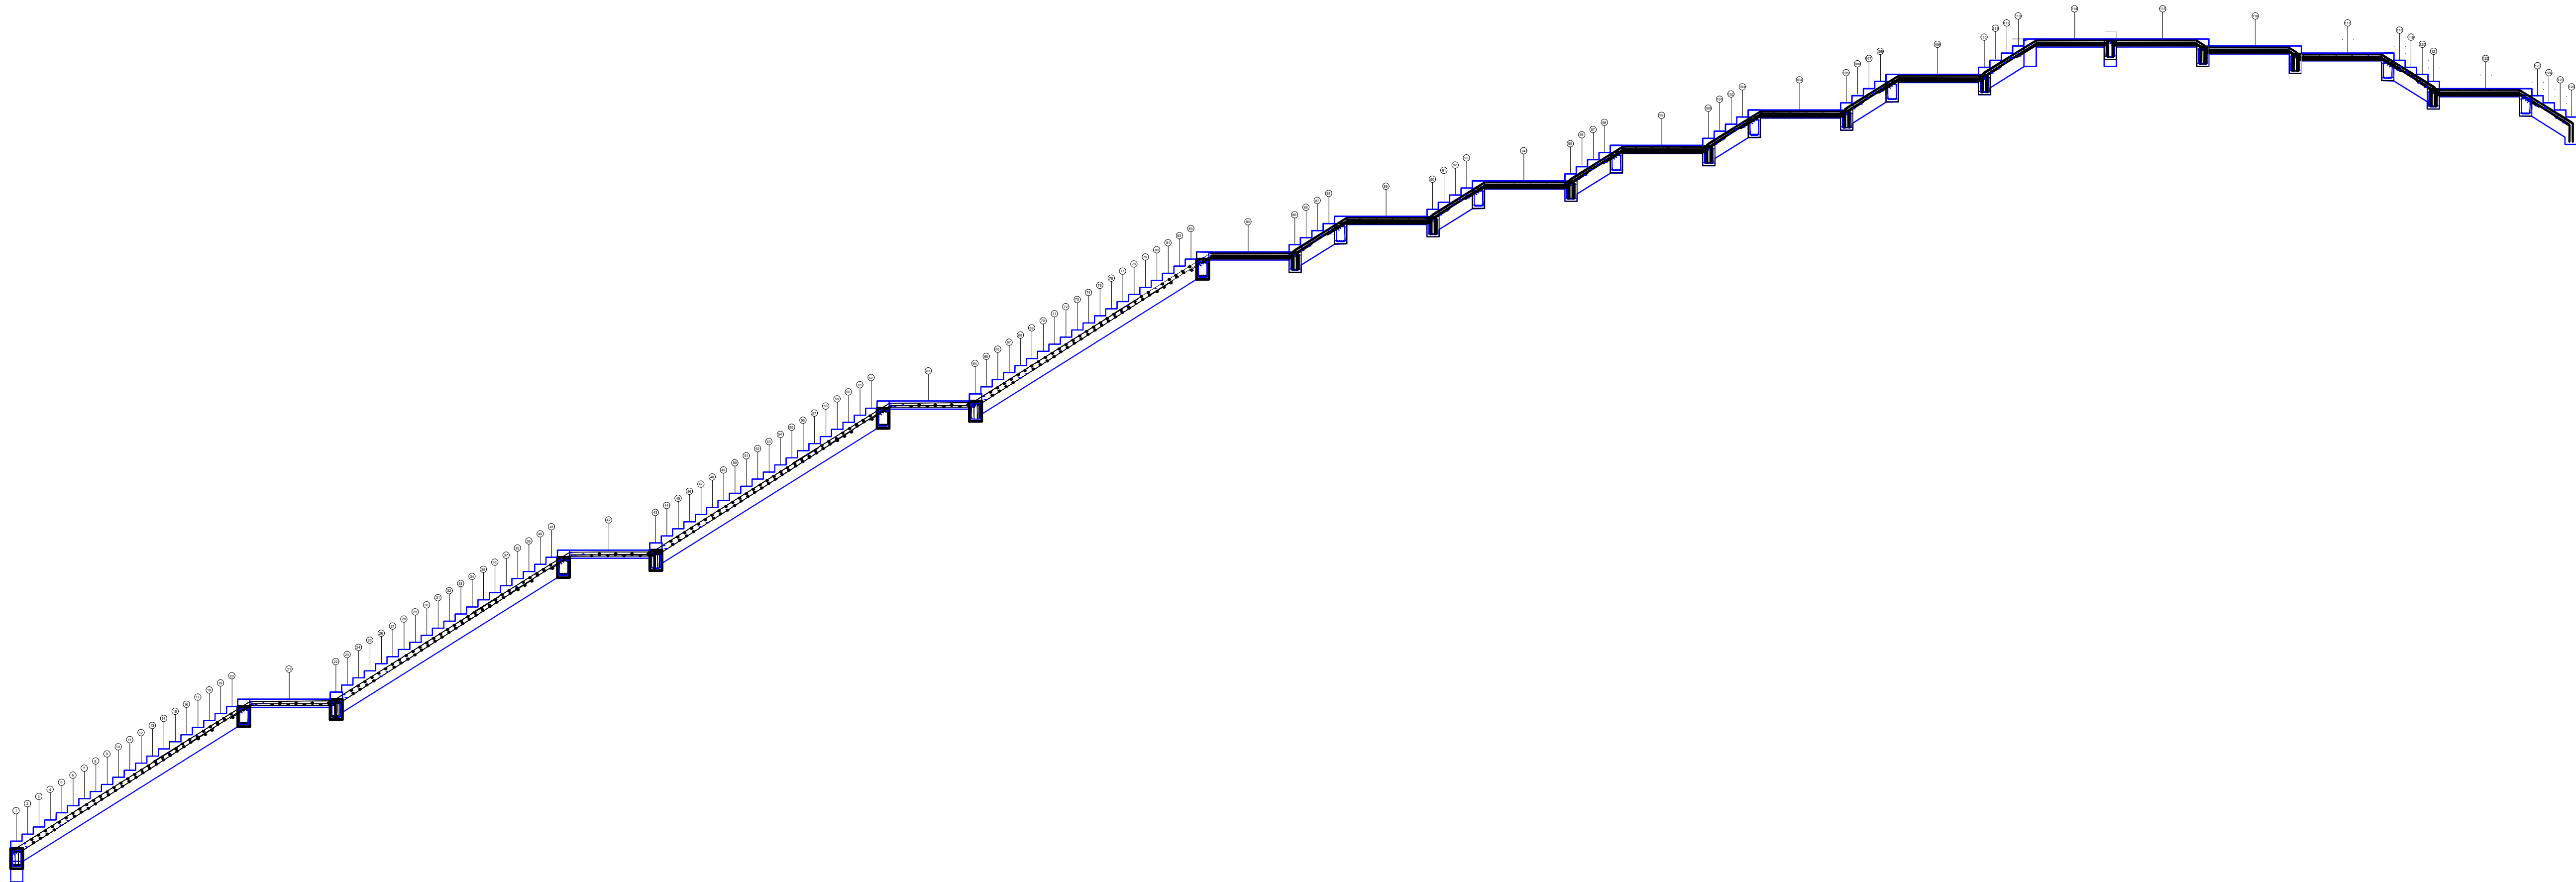

REPUBLICA DE COLOMBIA
DEPARTAMENTO DE
CUNDINAMARCA
MUNICIPIO DE CAPARRAPI

LOCALIZACION GEOGRÁFICA
GEOPORTAL I.G.A.C.

UBICACION: CALLE 3
, ENTRE CARRERA 3 Y
CARRERA 2,
CAPARRAPY CUND

PROPIETARIO:
MUNICIPIO DE CAPARRAPI
NIT. 899999710-1

PROYECTO:
**CONTRATO DE PARA EL
MEJORAMIENTO Y ADECUACIONES
DE SENDEROS Y PASOS
PEATONALES EN EL MUNICIPIO DE
CARRAPAPI CUNDINAMARCA**

CONTENIDO:
CORTES ESTRUCTURAL

DIBUJO:

ING. JOSE EDUARDO
NAVAIS CRUZ
M.P. 25202300831CND

DISEÑO:

ING. JOSE EDUARDO
NAVAIS CRUZ
M.P. 25202300831CND

MoBo:

ING. ING EDWIN ORTEGA
Secretaría de Planeación e
Infraestructura

FECHA:
JUNIO 2026

EST. 01

PLANO 01 DE 01

