




estrada ramirez
arquitectos
Tel: 5102001 - 2481049

Proyecto
SUPER - CADE
TINTAL

Contenido
Planta
Cubiertas
Esc. 1:100

Arquitecto
Responsable:

Alonso Estrada Pulido
Mat. No. 5782

Arquitectas
Colaboradoras:

Lina María Gama García
Monica Duran Guillerez

Archivo:
cubiertas.dwg

Fecha:
16 - 12 - 2003


Notes:

A06



01 JUL 2004

04-2-0953

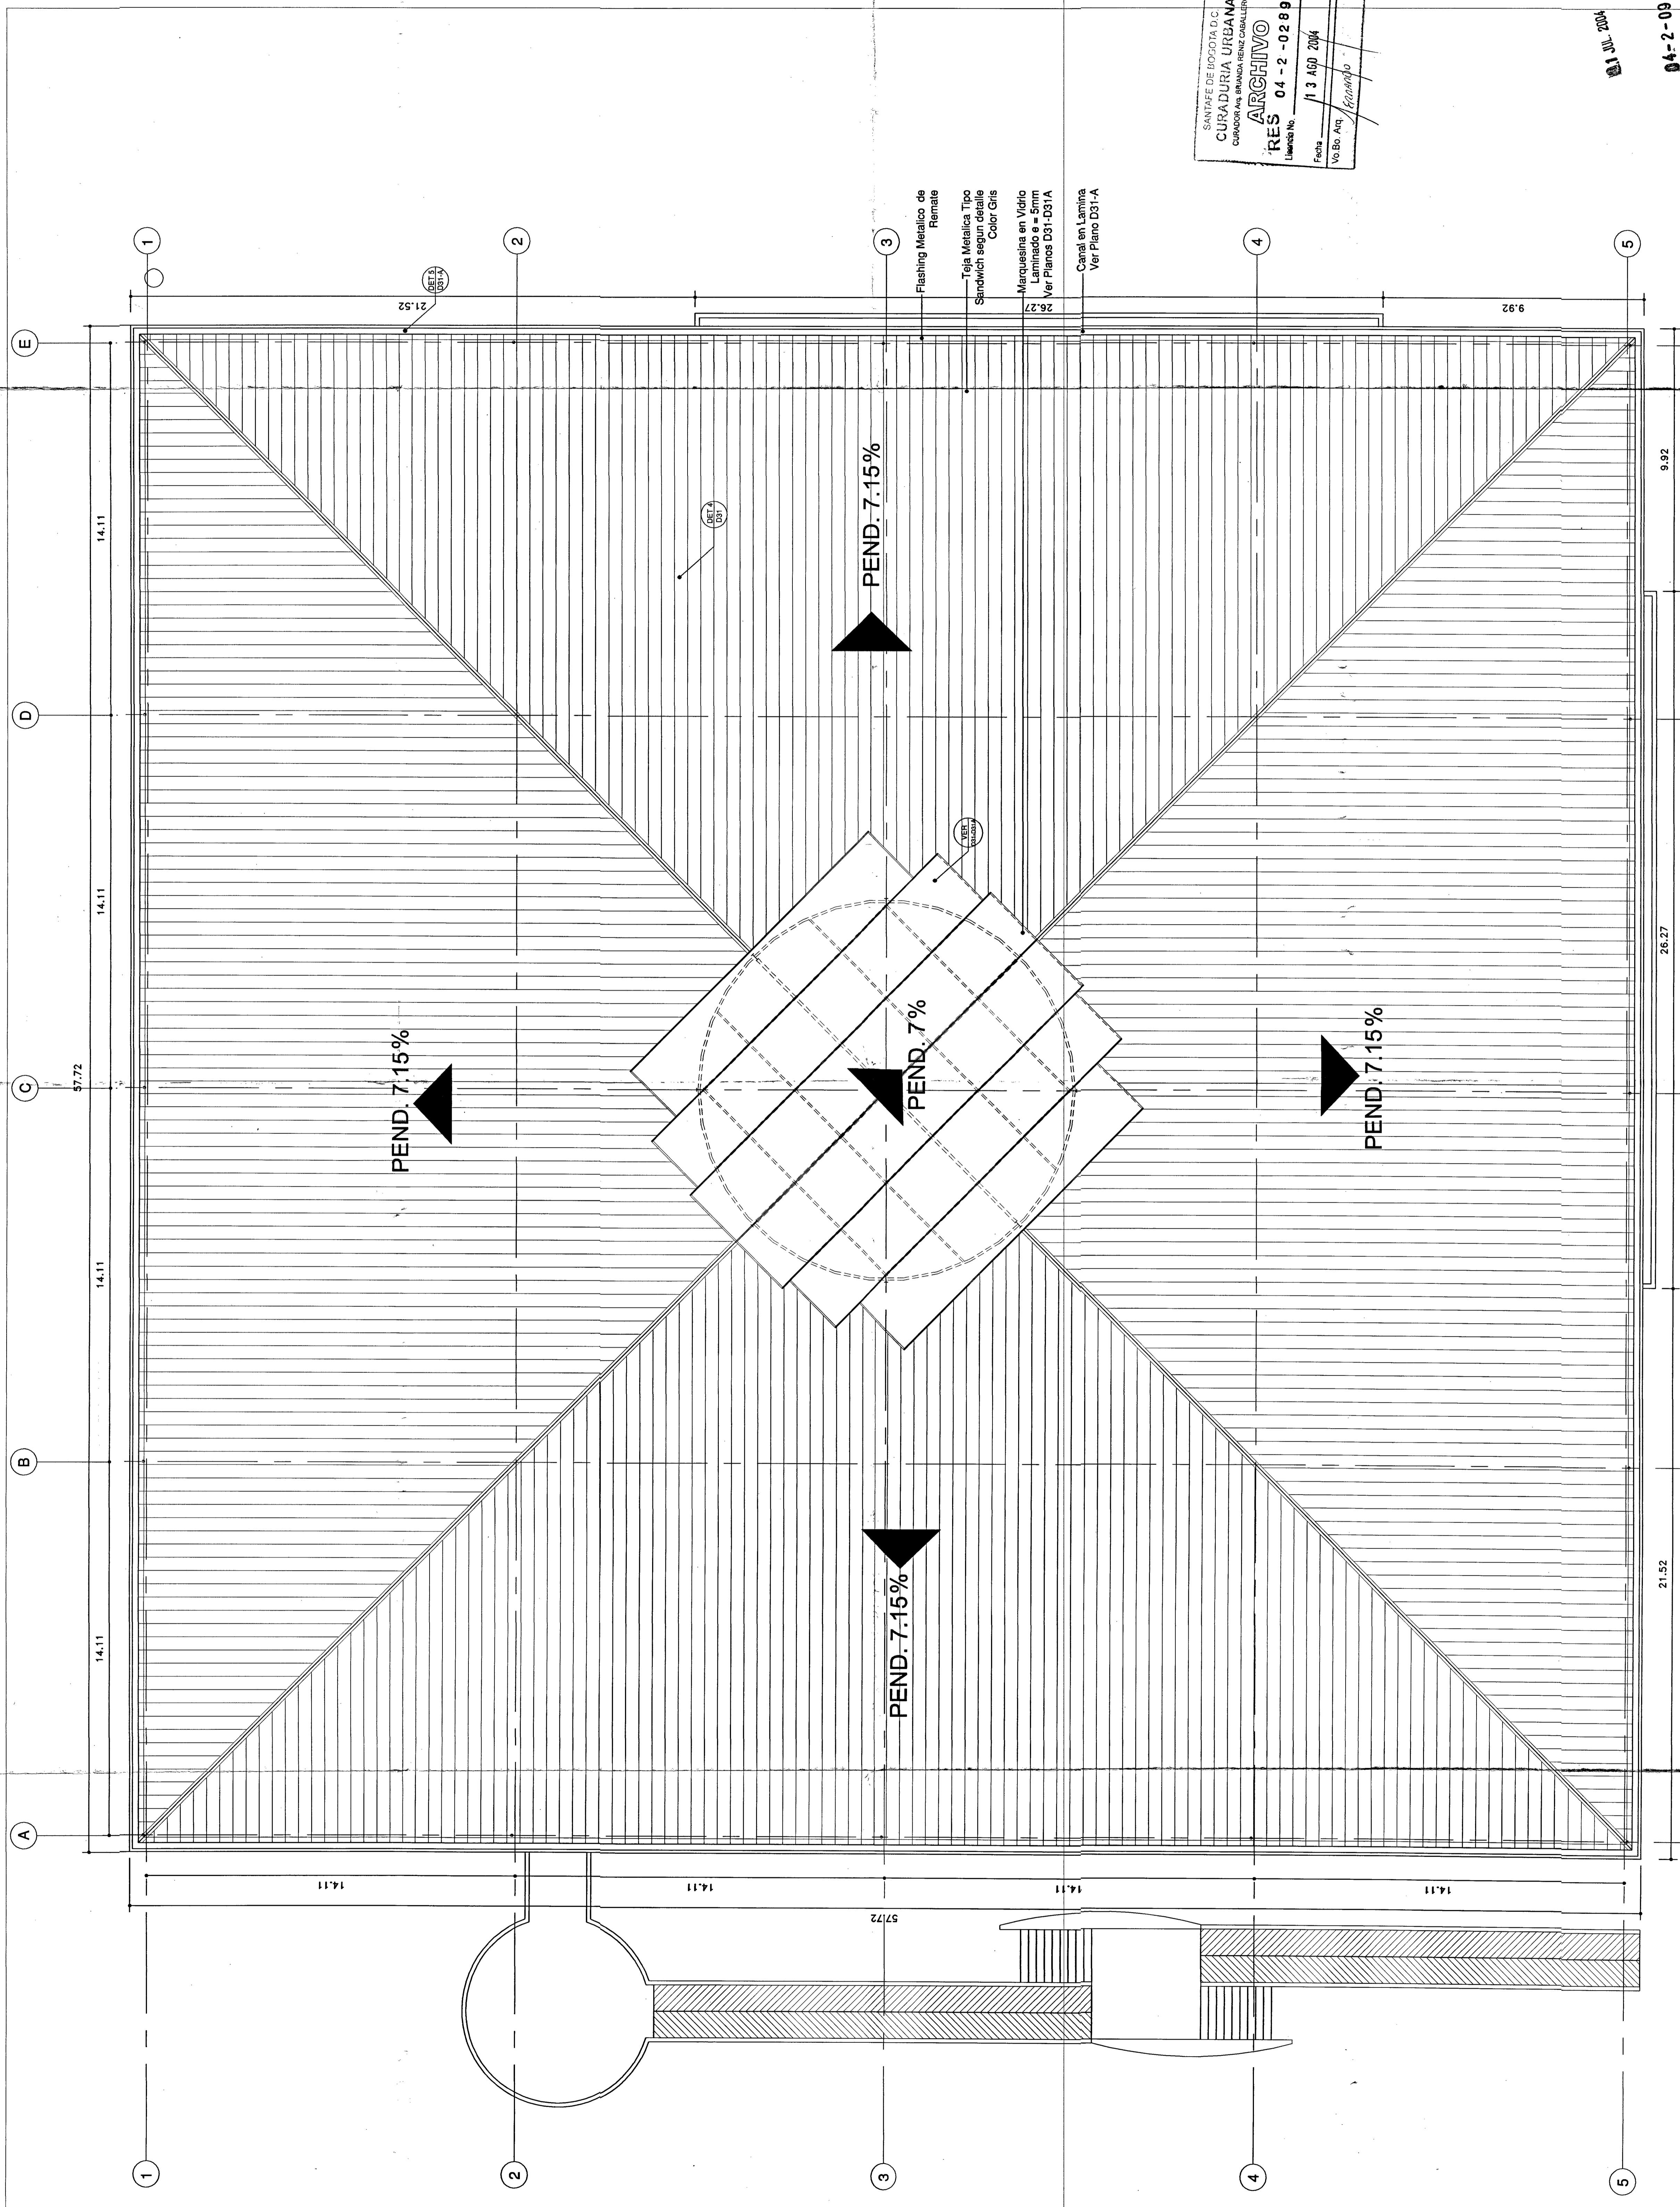

PLANTA CUBIERTAS
Escala 1:100