

SECRETARÍA GENERAL
BIOTECNOLOGÍA



estrada ramirez
arquitectos
LUZ MARÍA RAMÍREZ &
ALBERTO ESTRADA P.
CALLE 33, ZONA INDUSTRIAL
C.A. 3102000, 2000100

Proyecto
SUPER- CADE
TINTAL

Contenido
Planta Segundo
Piso
Esc. 1:100

Arquitecto
Responsable:

Arquitectas
Colaboradoras:
Luz María Gómez García
Mónica Durán Guzmán

Archivo:
Planta.dwg


Fecha:
16 - 12 - 2003

Notes:

A02

SANTAFE DE BOGOTÁ D.C.
CURADURÍA URBANA
CURADORAS: BRUNDA RENZI CABALLERO
ARCHIVO
RES 04-2-02 89
Luz María
13 ABO. 2004
Fecha
Vi. Ro. Arq. E.C. 2004

10 JUL 2004
04-2-0953

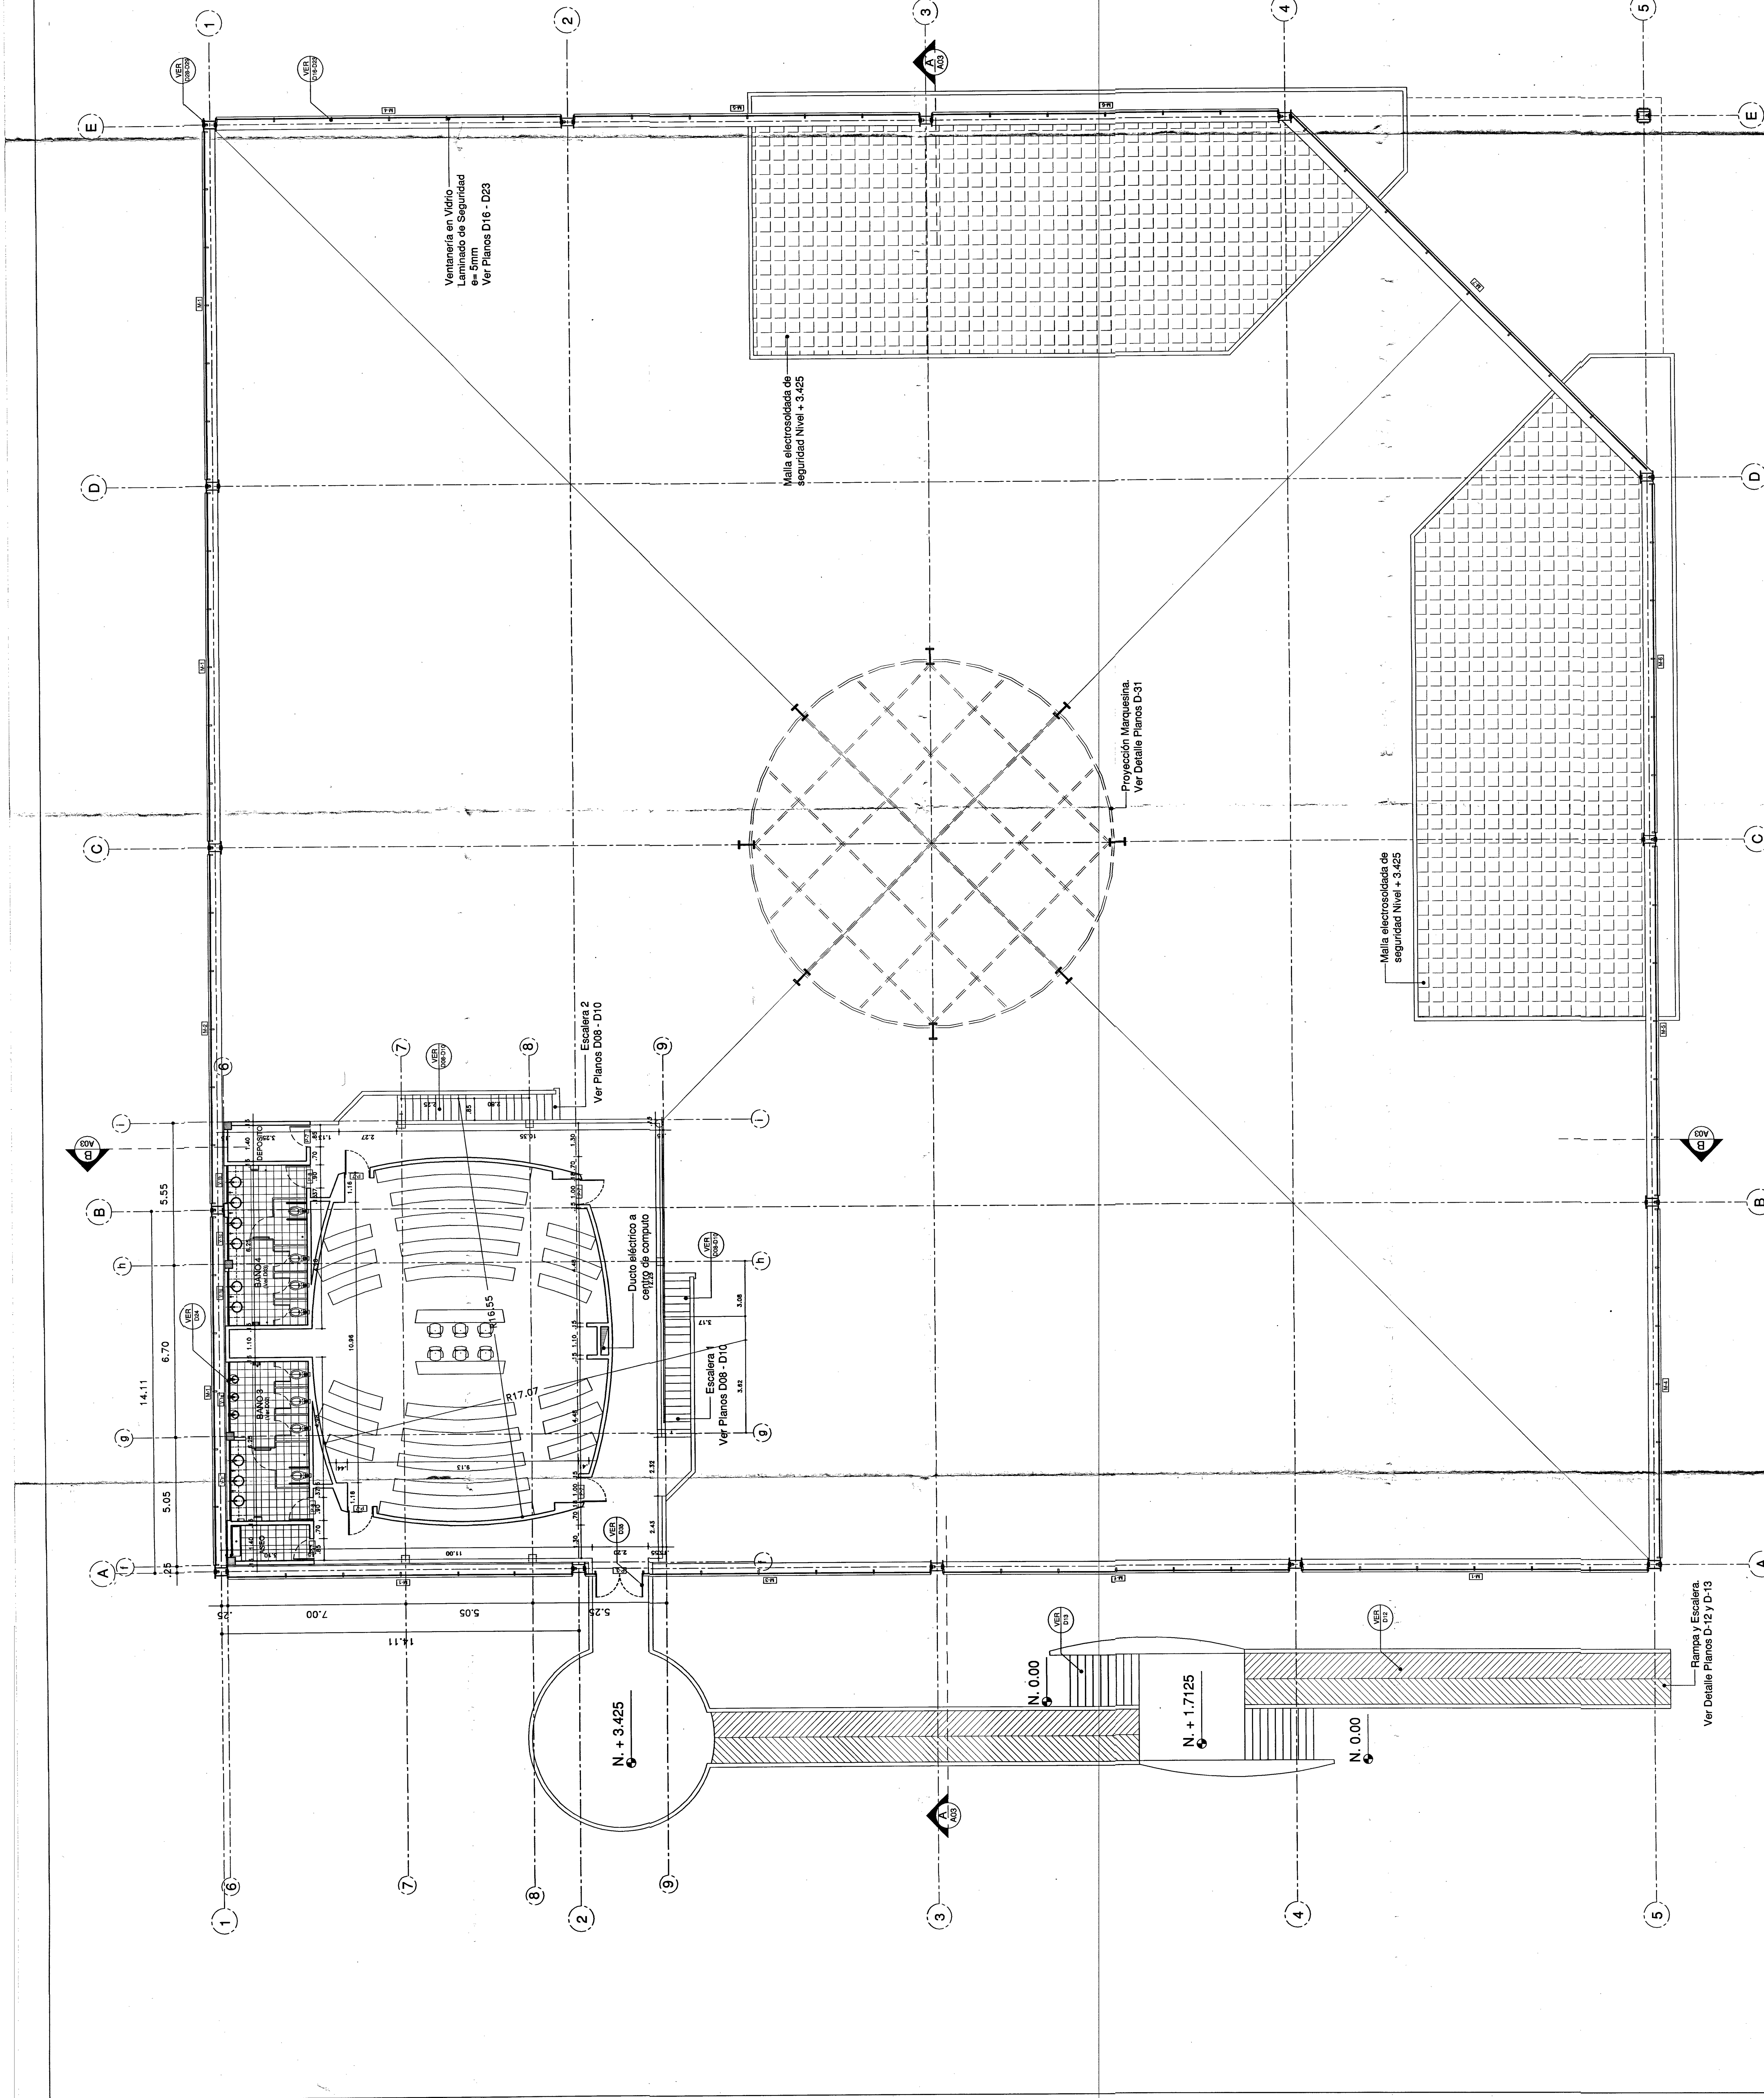

PLANTA GENERAL SEGUNDO PISO
ESCALIN 1:100

Rampa y Escalera.
Ver Detalle Planos D-12 y D-13