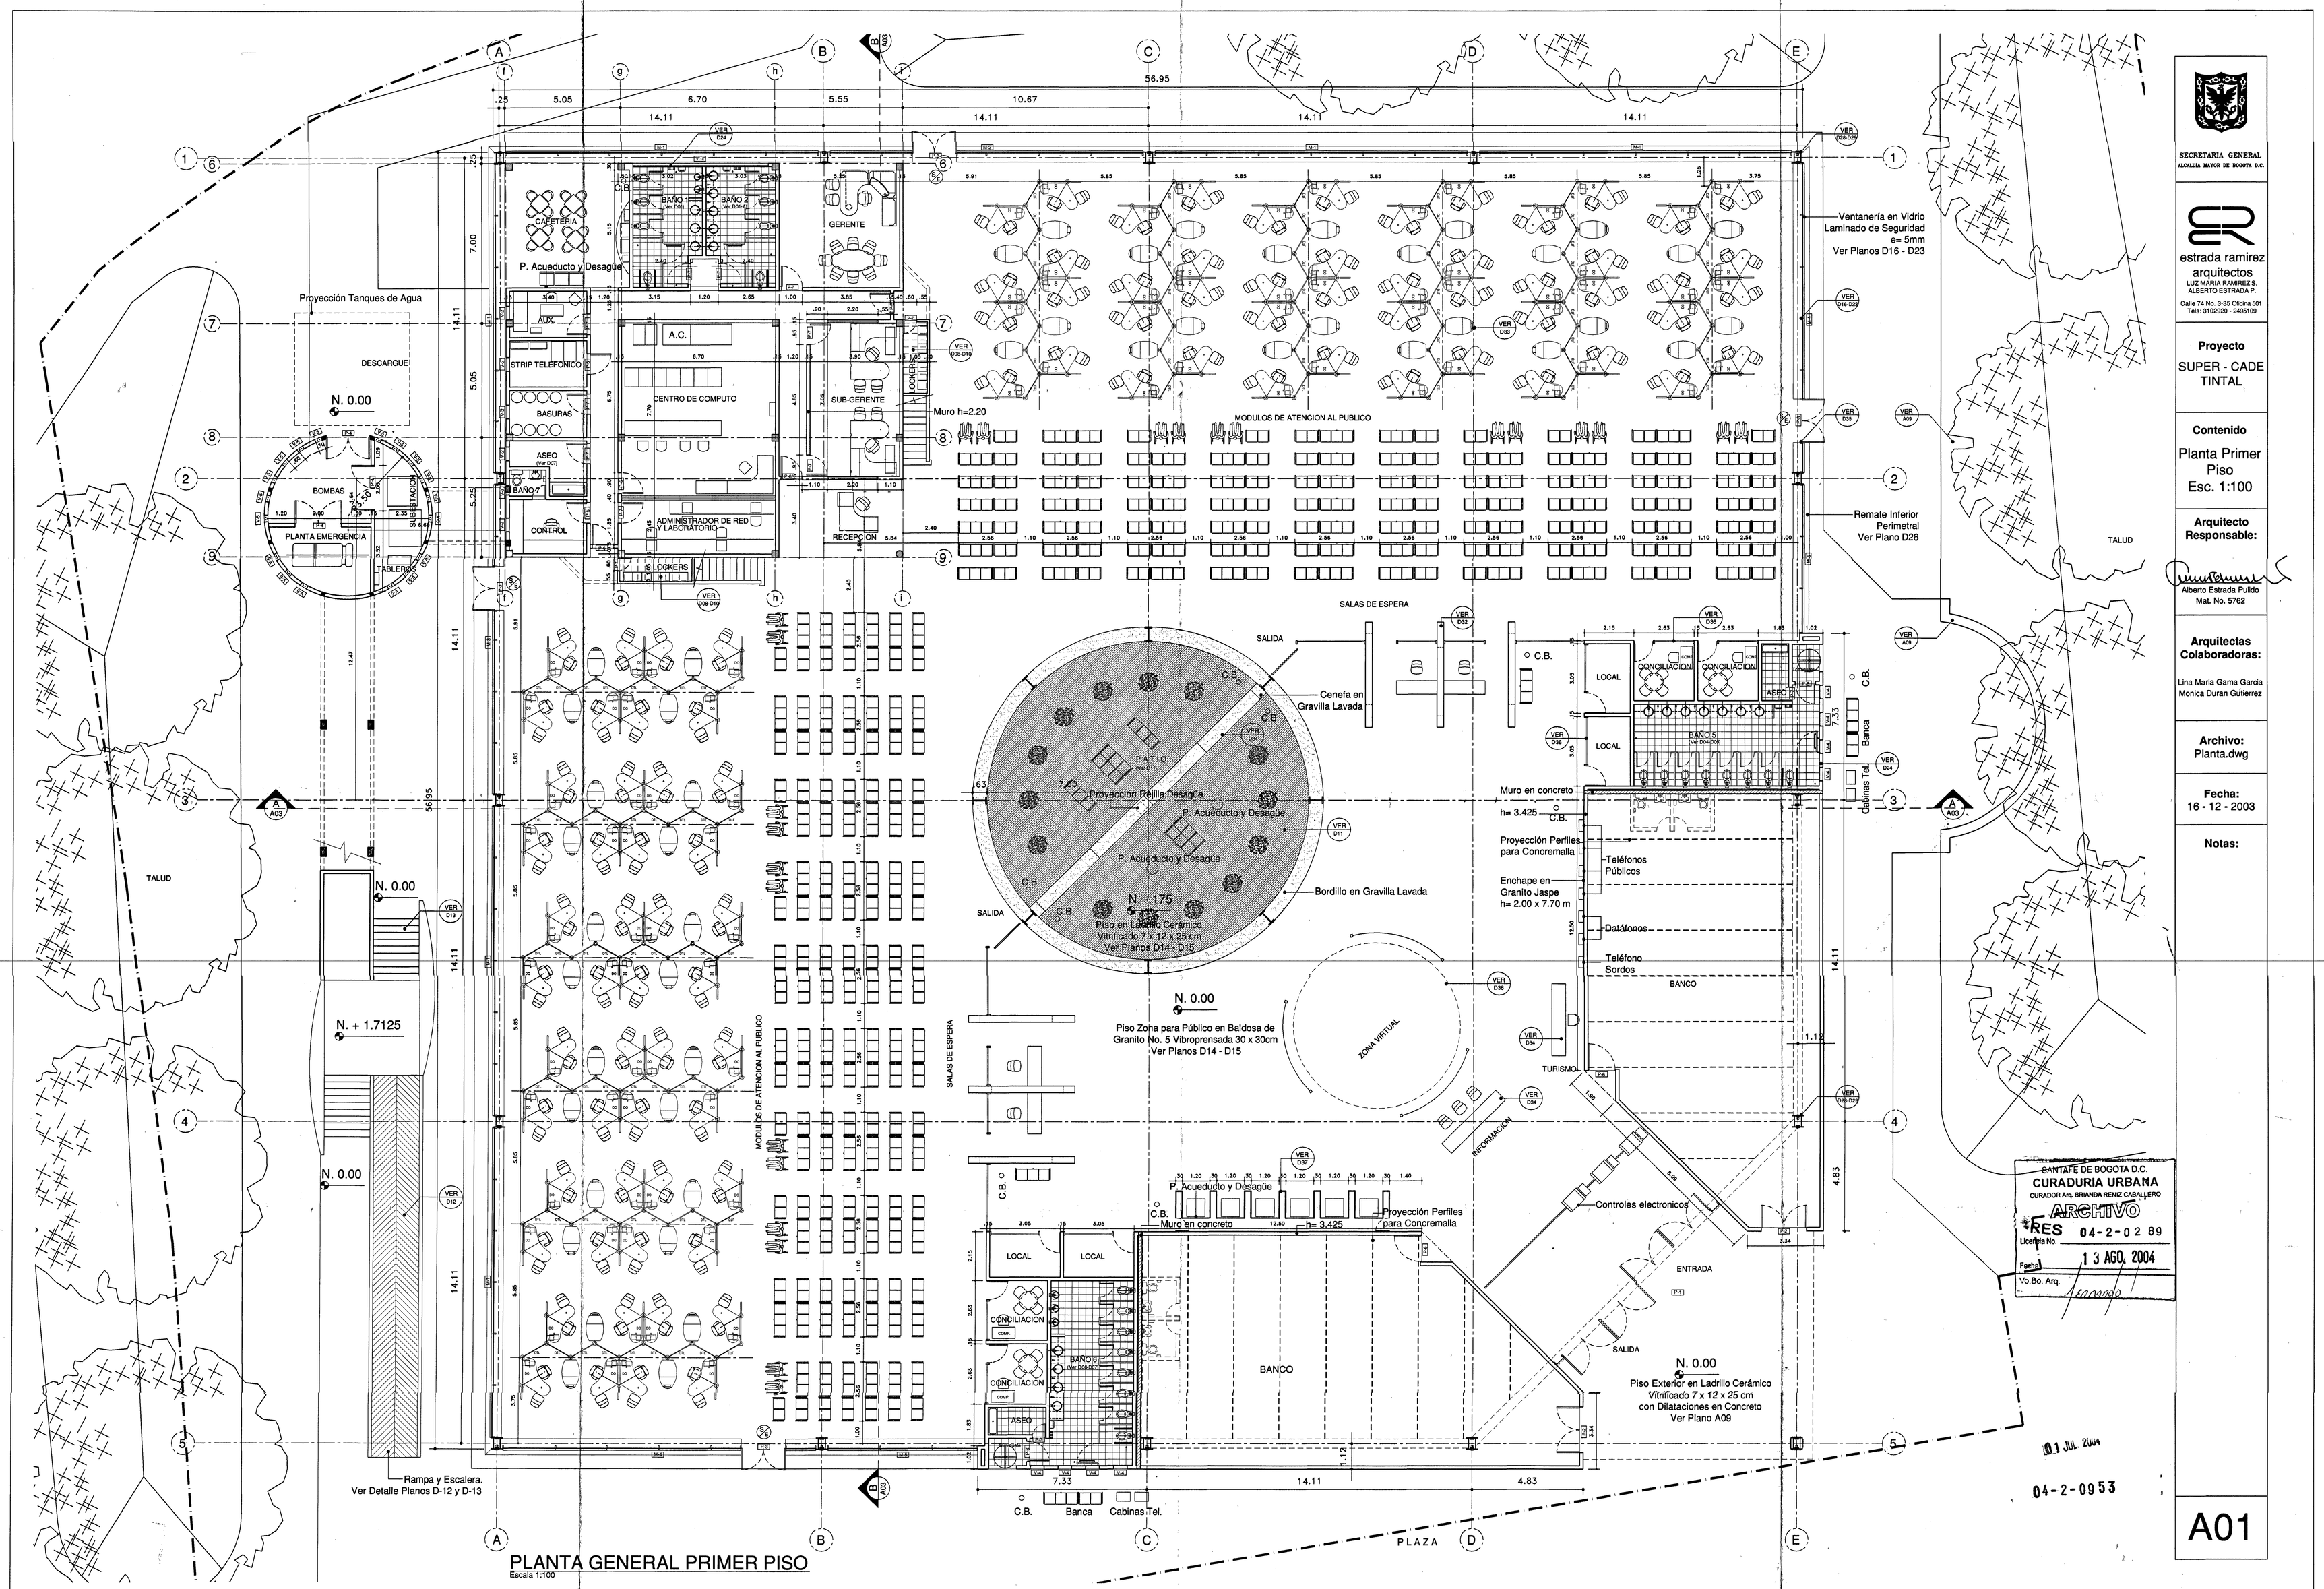

PLANTA GENERAL PRIMER PISO
Escala 1:100

SECRETARIA GENERAL
ALCALDÍA MAYOR DE BOGOTA D.C.

estrada ramirez arquitectos
LUZ MARIA RAMIREZ S.
ALBERTO ESTRADA P.
Calle 74 No. 3-35 Oficina 501
Tels: 3102520 - 2485109

Proyecto
SUPER - CADE TINTAL

Contenido
Planta Primer Piso
Esc. 1:100

Arquitecto Responsable:
Alberto Estrada Pulido
Mat. No. 5762

Arquitectas Colaboradoras:
Lina María Gama García
Monica Duran Gutierrez

Archivo:
Planta.dwg

Fecha:
16 - 12 - 2003

Notas:

SANTAFE DE BOGOTA D.C.
CURADURIA URBANA
CURADOR Arq. BRIANDA RENZ CABALLERO
ARCHIVO
Licencia No. RES 04-2-0289
Fecha: 13 AGO. 2004
Vo.Bo. Arq.

01 JUL. 2004
04-2-0953

A01