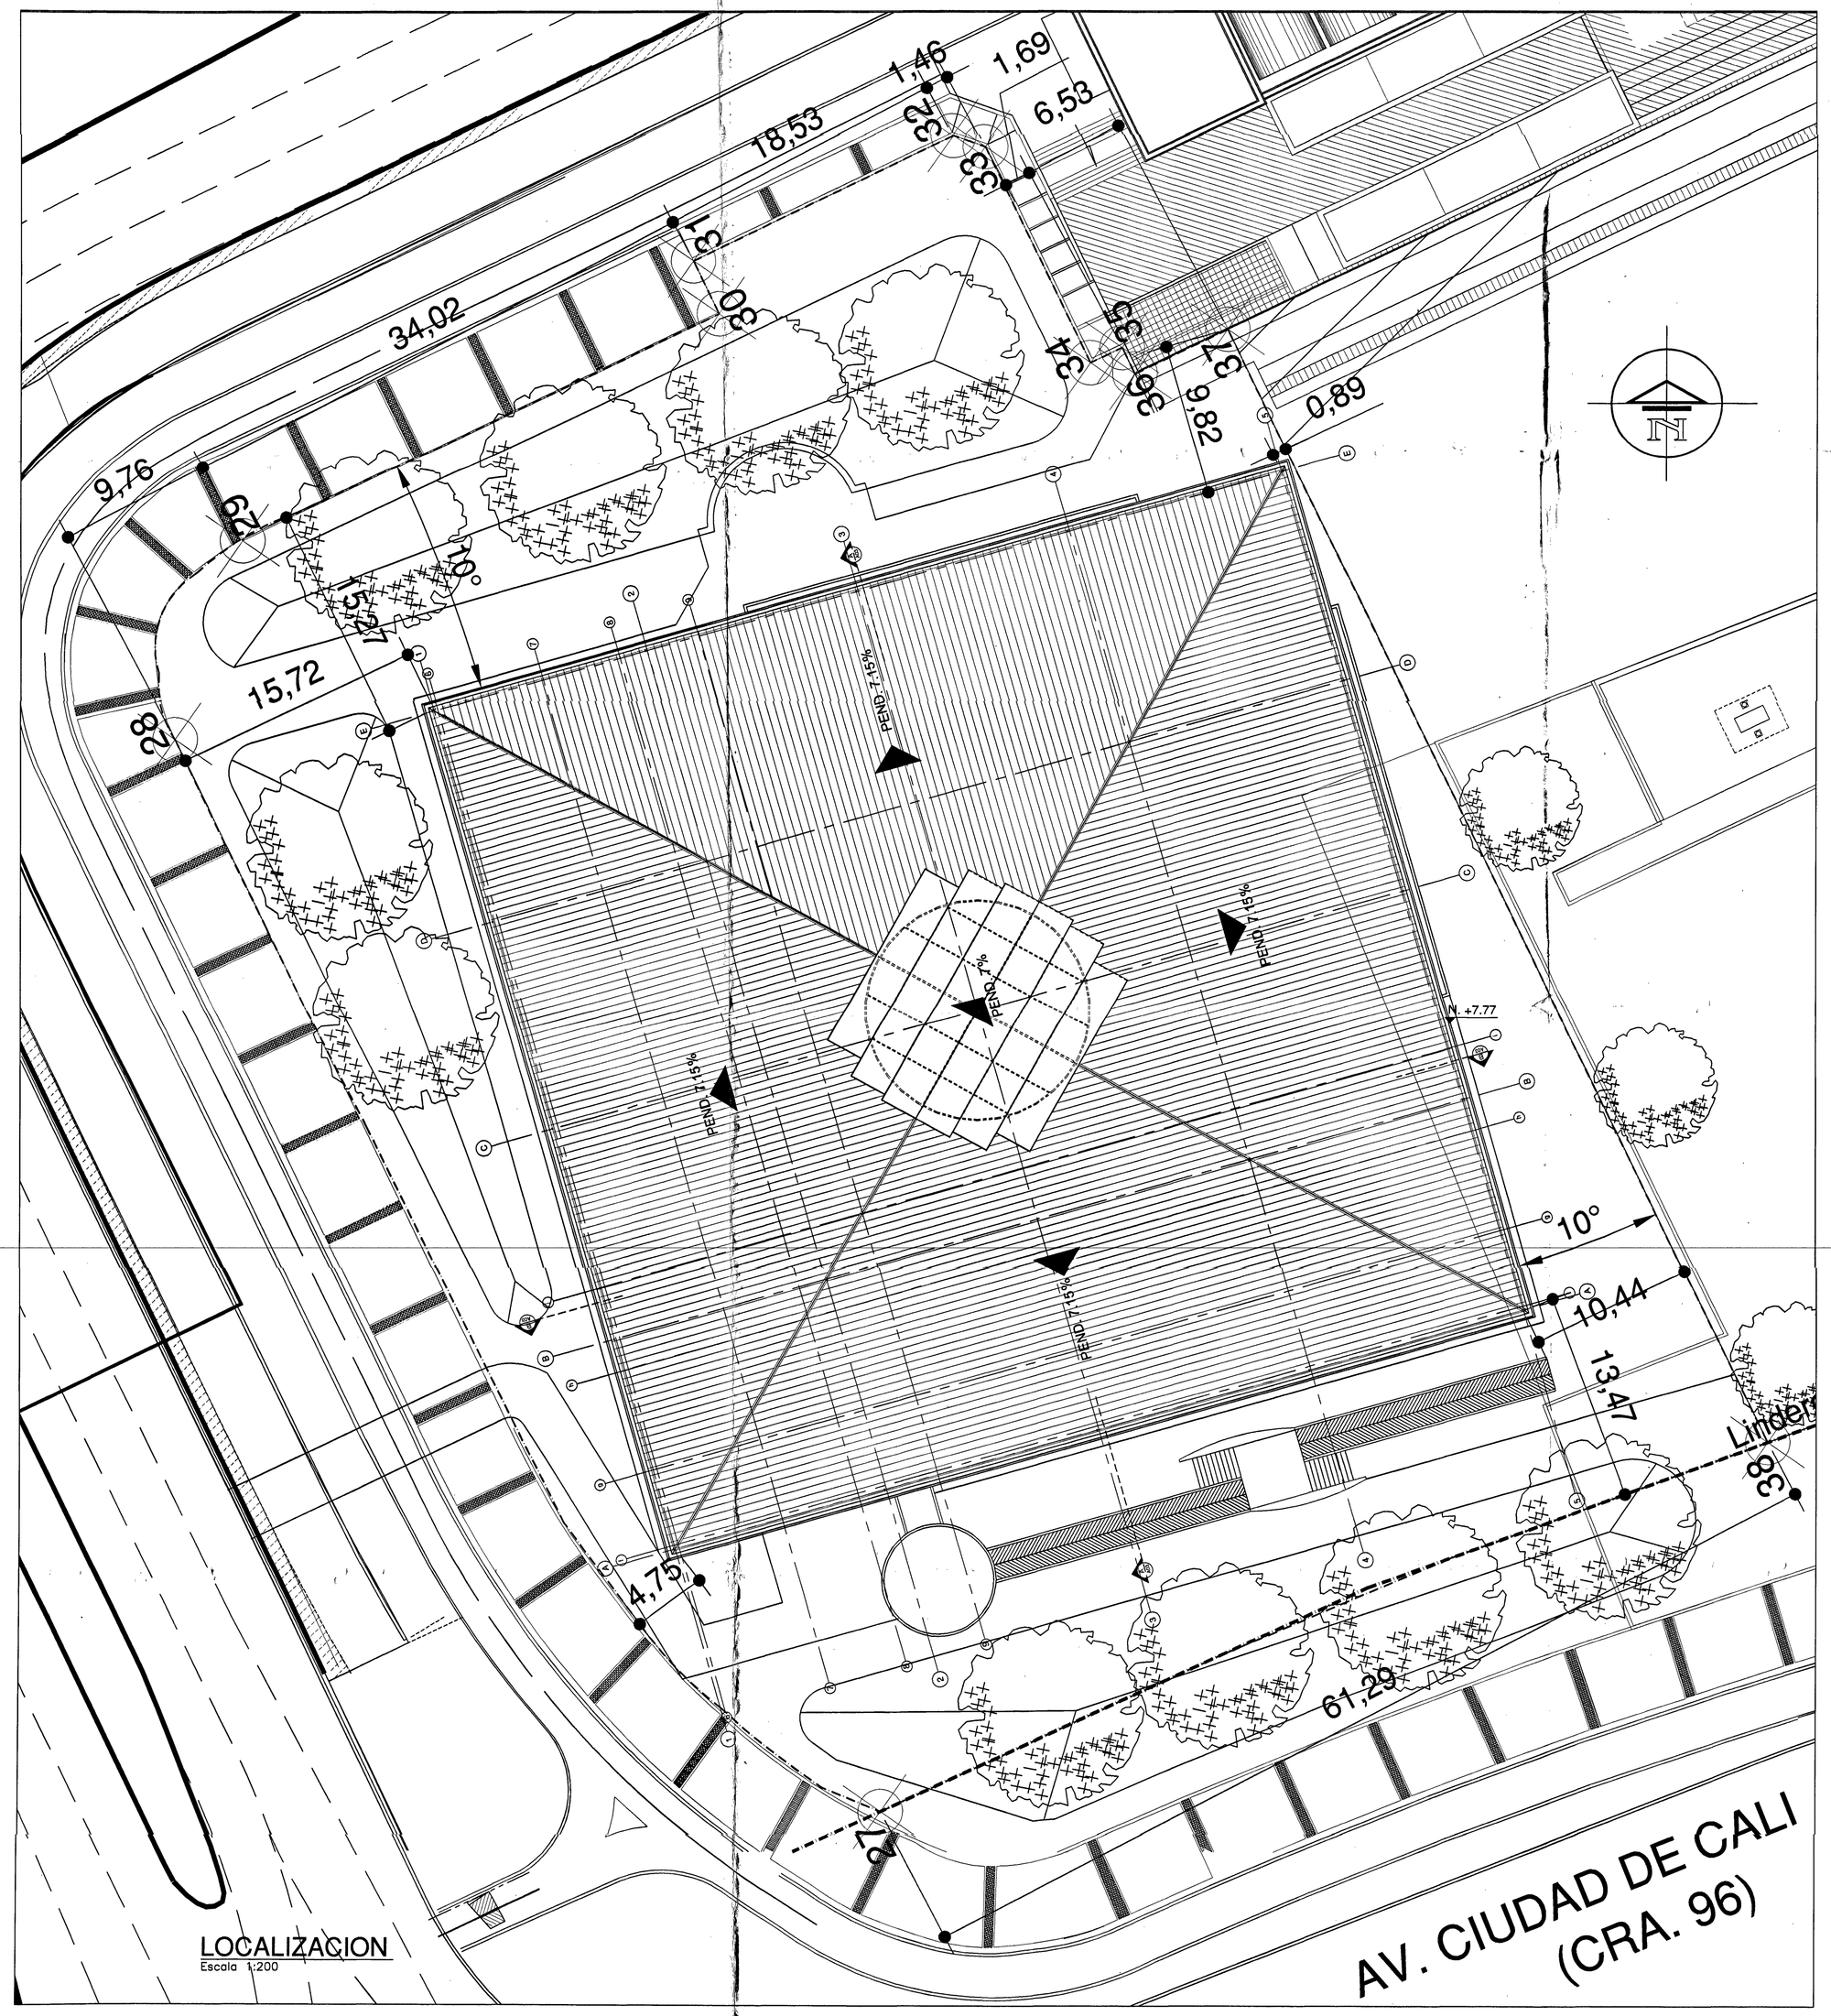

LOCALIZACION
Escala 1:200

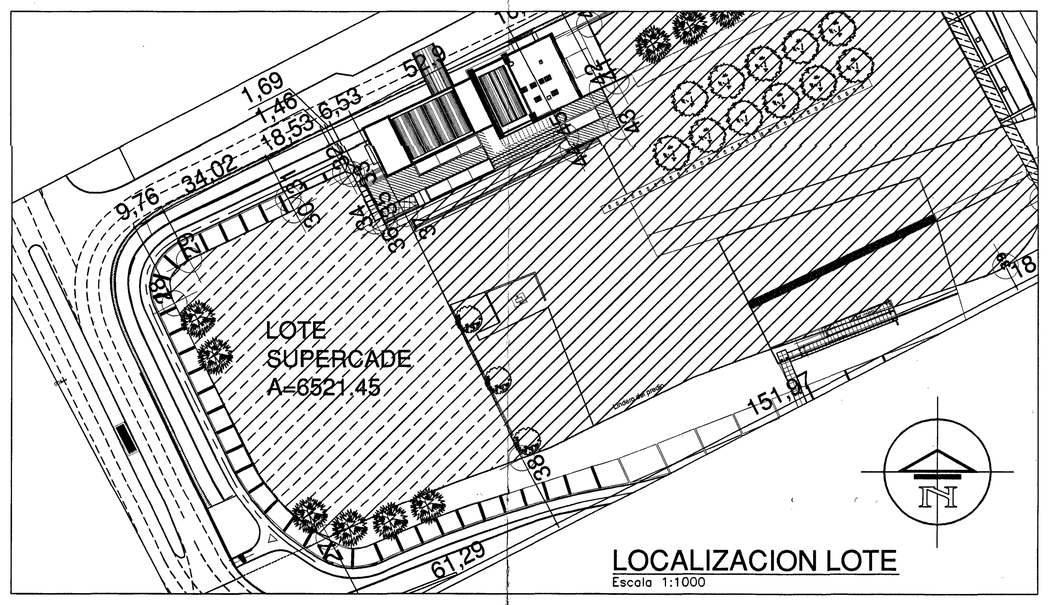

LOCALIZACION LOTE
Escala 1:1000

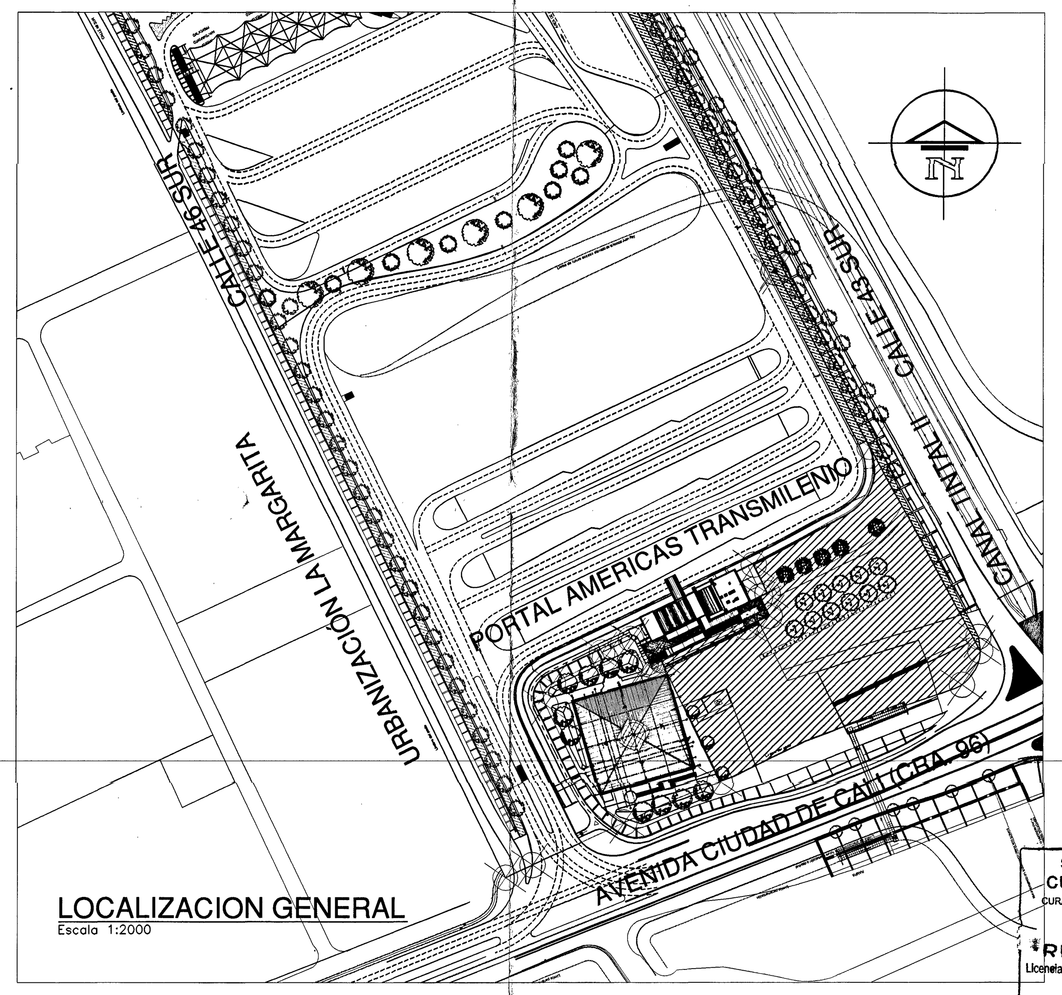

LOCALIZACION GENERAL
Escala 1:2000

Dependencia	Area (m²)
AREA ADMINISTRATIVA	300
ATENCION AL CIUDADANO	
Vestíbulo	549.51
Orientadores	68.77
Salas de Espera	451.90
Módulos de Atención al Público	660.82
Salas de Conciliación	29.45
Patio	182.99
ENTIDADES DE SOPORTE	
Bancos	352.57
Locales	26.61
Salón Múltiple	154.80
Zona de Servicios Virtuales	52.17
SERVICIOS GENERALES	
Cuarto de Máquinas	41.85
Baños Públicos	119.34
SUBTOTAL AREA	2990.07
CIRCULACIONES	377.80
TOTAL AREA	3367.86

Norma:

INDICE DE OCUPACIÓN (0.70)	0.4982
INDICE DE CONSTRUCCIÓN (1.0)	0.5164
AREA DEL LOTE	6521.45

SERVICIOS SUPERCADE	
664	Puestos de Espera
96	Unidades de Atención
69	Puestos de Espera por Unidad de Atención
2	Bancos
4	Salas de Conciliación
4	Locales de Servicio
2	Unidades de Baños Públicos
4	Puestos Asignación Turnos
1	Información General
1	Información Turística
6	Kioscos
1	Zona Virtual
1	Zona de Descanso

SANTAFE DE BOGOTA D.C.
CURADURIA URBANA
CURADOR Arq. BRIANDA RENIZ CABALLERO
ARCHIVO
RES
Licencia No. 04-2-0289
Fecha 13 AGO. 2004
V.o Bo. Arq.

19 JUL. 2004
04-2-0953

SECRETARIA GENERAL
ALCALDÍA MAYOR DE BOGOTA D.C.

estrada ramirez arquitectos
LUZ MARIA RAMIREZ S.
ALBERTO ESTRADA P.
Calle 74 No. 3-35 Oficina 501
Tels: 3102920 - 2495109

Proyecto
SUPER - CADE TINTAL

Contenido
Localización General Esc. Indicada

Arquitecto Responsable:
Alberto Estrada Pulido
Mat. No. 5762

Arquitectas Colaboradoras:
Lina Maria Gama Garcia
Monica Duran Gutierrez

Archivo:
Localización.dwg

Fecha:
16 - 12 - 2003

Notas:

A05