CONVENCIONES

- LOTE 3 CHIMITA
- LINDERO LOTES POSEEDORES
- VIAS
- DELTA O MOJON GEORREFENCIADO (GPS-02 Delta 01)
- 68 PUNTO LINDERO

LOTE
CENTRO ABASTOS

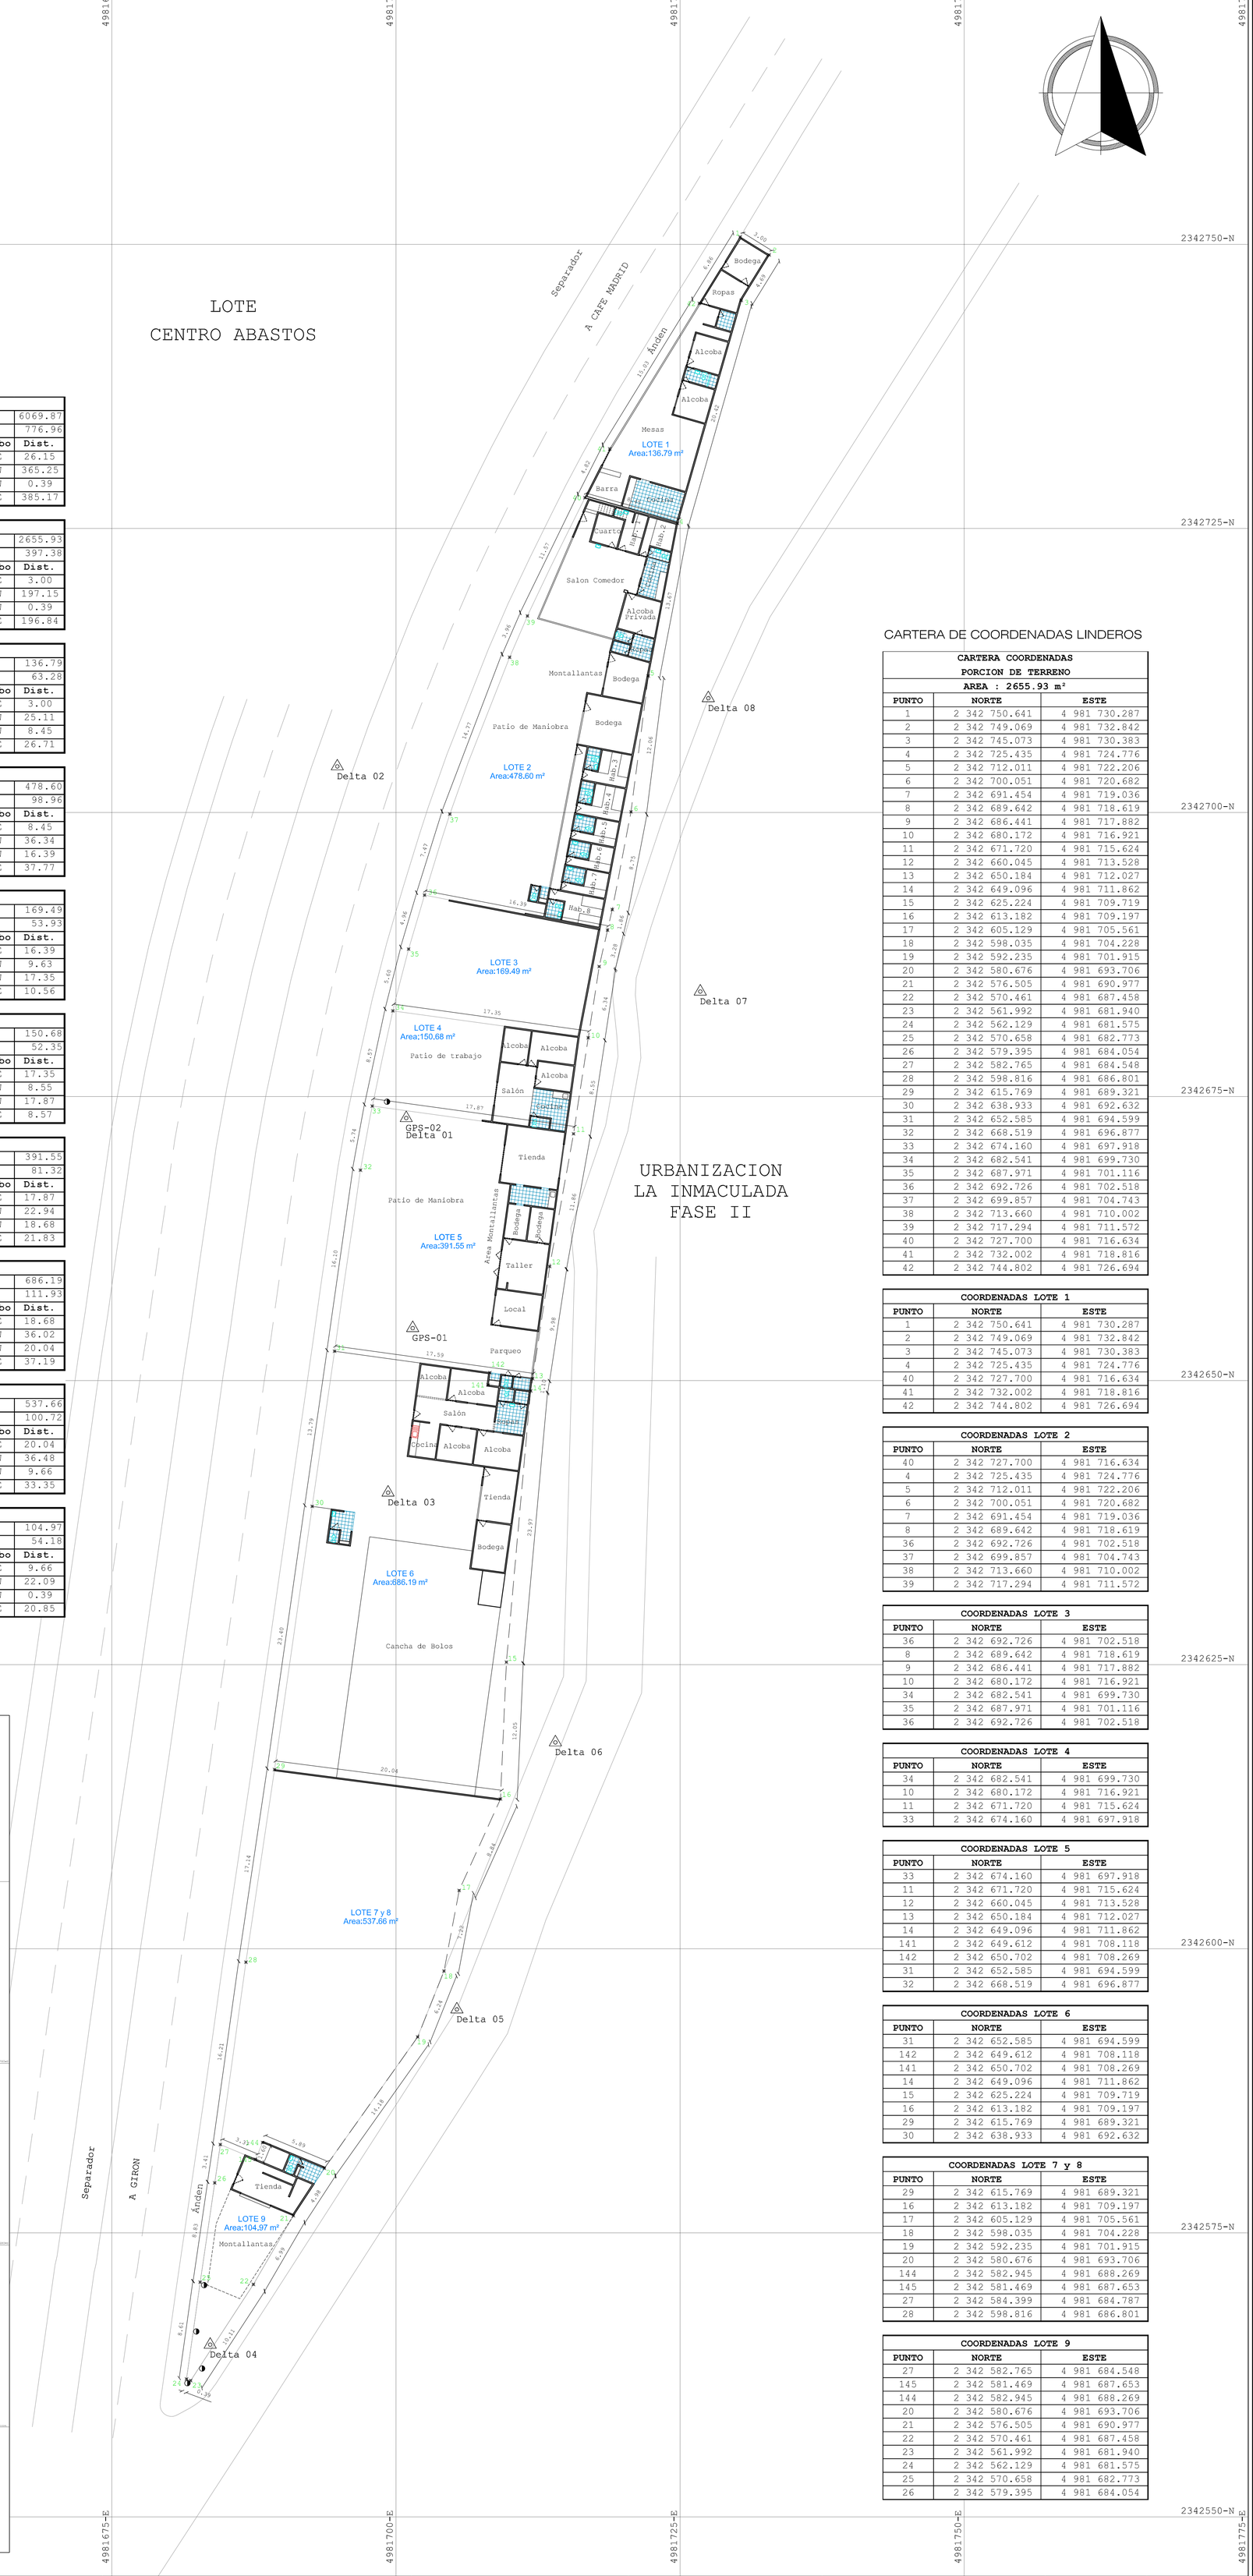

CUADRO GENERAL LINDEROS LOTE 3 CHIMITA (PREDIO DE MAYOR EXTENSION)							
AREA m²							6069.87
PERIMETRO m							776.96
Punto	Norte	Este	Punto	Norte	Este	Rumbo	Dist.
1000	2 342 889.306	4 981 817.058	2000	2 342 881.014	4 981 842.449	SE	26.15
2000	2 342 881.014	4 981 842.449	4000	2 342 561.992	4 981 681.940	SW	365.25
4000	2 342 561.992	4 981 681.940	5000	2 342 562.129	4 981 681.575	NW	0.39
5000	2 342 562.129	4 981 681.575	1000	2 342 889.306	4 981 817.058	NE	385.17

CUADRO GENERAL LINDEROS PORCION DE TERRENO							
AREA m²							2655.93
PERIMETRO m							397.38
Punto	Norte	Este	Punto	Norte	Este	Rumbo	Dist.
1	2 342 750.641	4 981 730.287	2	2 342 749.069	4 981 732.842	SE	3.00
2	2 342 749.069	4 981 732.842	23	2 342 561.992	4 981 681.940	SW	197.15
23	2 342 561.992	4 981 681.940	24	2 342 562.129	4 981 681.575	NW	0.39
24	2 342 562.129	4 981 681.575	1	2 342 750.641	4 981 730.287	NE	196.84

CUADRO DE LINDEROS LOTE 1							
AREA m²							136.79
PERIMETRO m							63.28
Punto	Norte	Este	Punto	Norte	Este	Rumbo	Dist.
1	2 342 750.641	4 981 730.287	2	2 342 749.069	4 981 732.842	SE	3.00
2	2 342 749.069	4 981 732.842	4	2 342 725.435	4 981 724.776	SW	25.11
4	2 342 725.435	4 981 724.776	40	2 342 727.700	4 981 716.634	NW	8.45
40	2 342 727.700	4 981 716.634	1	2 342 750.641	4 981 730.287	NE	26.71

CUADRO DE LINDEROS LOTE 2							
AREA m²							478.60
PERIMETRO m							98.96
Punto	Norte	Este	Punto	Norte	Este	Rumbo	Dist.
40	2 342 727.700	4 981 716.634	4	2 342 725.435	4 981 724.776	SE	8.45
4	2 342 725.435	4 981 724.776	8	2 342 689.642	4 981 718.619	SW	36.34
8	2 342 689.642	4 981 718.619	36	2 342 692.726	4 981 702.518	NW	16.39
36	2 342 692.726	4 981 702.518	40	2 342 727.700	4 981 716.634	NE	37.77

CUADRO DE LINDEROS LOTE 3							
AREA m²							169.49
PERIMETRO m							53.93
Punto	Norte	Este	Punto	Norte	Este	Rumbo	Dist.
36	2 342 692.726	4 981 702.518	8	2 342 689.642	4 981 718.619	SE	16.39
8	2 342 689.642	4 981 718.619	10	2 342 680.172	4 981 716.921	SW	9.63
10	2 342 680.172	4 981 716.921	34	2 342 682.541	4 981 699.730	NW	17.35
34	2 342 682.541	4 981 699.730	36	2 342 692.726	4 981 702.518	NE	10.56

CUADRO DE LINDEROS LOTE 4							
AREA m²							150.68
PERIMETRO m							52.35
Punto	Norte	Este	Punto	Norte	Este	Rumbo	Dist.
34	2 342 682.541	4 981 699.730	10	2 342 680.172	4 981 716.921	SE	17.35
10	2 342 680.172	4 981 716.921	11	2 342 671.720	4 981 715.624	SW	8.55
11	2 342 671.720	4 981 715.624	33	2 342 674.160	4 981 697.918	NW	17.87
33	2 342 674.160	4 981 697.918	34	2 342 682.541	4 981 699.730	NE	8.57

CUADRO DE LINDEROS LOTE 5							
AREA m²							391.55
PERIMETRO m							81.32
Punto	Norte	Este	Punto	Norte	Este	Rumbo	Dist.
33	2 342 674.160	4 981 697.918	11	2 342 671.720	4 981 715.624	SE	17.87
11	2 342 671.720	4 981 715.624	14	2 342 649.096	4 981 711.862	SW	22.94
14	2 342 649.096	4 981 711.862	31	2 342 652.585	4 981 694.599	NW	18.68
31	2 342 652.585	4 981 694.599	33	2 342 674.160	4 981 697.918	NE	21.83

CUADRO DE LINDEROS LOTE 6							
AREA m²							686.19
PERIMETRO m							111.93
Punto	Norte	Este	Punto	Norte	Este	Rumbo	Dist.
31	2 342 652.585	4 981 694.599	14	2 342 649.096	4 981 711.862	SE	18.68
14	2 342 649.096	4 981 711.862	16	2 342 613.182	4 981 709.197	SW	36.02
16	2 342 613.182	4 981 709.197	29	2 342 615.769	4 981 689.321	NW	20.04
29	2 342 615.769	4 981 689.321	31	2 342 652.585	4 981 694.599	NE	37.19

CUADRO DE LINDEROS LOTE 7 y 8							
AREA m²							537.66
PERIMETRO m							100.72
Punto	Norte	Este	Punto	Norte	Este	Rumbo	Dist.
29	2 342 615.769	4 981 689.321	16	2 342 613.182	4 981 709.197	SE	20.04
16	2 342 613.182	4 981 709.197	20	2 342 580.676	4 981 693.706	SW	36.48
20	2 342 580.676	4 981 693.706	27	2 342 582.765	4 981 684.548	NW	9.66
27	2 342 582.765	4 981 684.548	29	2 342 615.769	4 981 689.321	NE	33.35

CUADRO DE LINDEROS LOTE 9							
AREA m²							104.97
PERIMETRO m							54.18
Punto	Norte	Este	Punto	Norte	Este	Rumbo	Dist.
27	2 342 582.765	4 981 684.548	20	2 342 580.676	4 981 693.706	SE	9.66
20	2 342 580.676	4 981 693.706	23	2 342 561.992	4 981 681.940	SW	22.09
23	2 342 561.992	4 981 681.940	24	2 342 562.129	4 981 681.575	NW	0.39
24	2 342 562.129	4 981 681.575	27	2 342 582.765	4 981 684.548	NE	20.85

CARTERA DE COORDENADAS LINDEROS

CARTERA COORDENADAS PORCION DE TERRENO AREA : 2655.93 m²		
PUNTO	NORTE	ESTE
1	2 342 750.641	4 981 730.287
2	2 342 749.069	4 981 732.842
3	2 342 745.073	4 981 730.383
4	2 342 725.435	4 981 724.776
5	2 342 712.011	4 981 722.206
6	2 342 700.051	4 981 720.682
7	2 342 691.454	4 981 719.036
8	2 342 689.642	4 981 718.619
9	2 342 686.441	4 981 717.882
10	2 342 680.172	4 981 716.921
11	2 342 671.720	4 981 715.624
12	2 342 660.045	4 981 713.528
13	2 342 650.184	4 981 712.027
14	2 342 649.096	4 981 711.862
15	2 342 625.224	4 981 709.719
16	2 342 613.182	4 981 709.197
17	2 342 605.129	4 981 705.561
18	2 342 598.035	4 981 704.228
19	2 342 592.235	4 981 701.915
20	2 342 580.676	4 981 693.706
21	2 342 576.505	4 981 690.977
22	2 342 570.461	4 981 687.458
23	2 342 561.992	4 981 681.940
24	2 342 562.129	4 981 681.575
25	2 342 570.658	4 981 682.773
26	2 342 579.395	4 981 684.054
27	2 342 582.765	4 981 684.548
28	2 342 598.816	4 981 686.801
29	2 342 615.769	4 981 689.321
30	2 342 638.933	4 981 692.632
31	2 342 652.585	4 981 694.599
32	2 342 668.519	4 981 696.877
33	2 342 674.160	4 981 697.918
34	2 342 682.541	4 981 699.730
35	2 342 687.971	4 981 701.116
36	2 342 692.726	4 981 702.518
37	2 342 699.857	4 981 704.743
38	2 342 713.660	4 981 710.002
39	2 342 717.294	4 981 711.572
40	2 342 727.700	4 981 716.634
41	2 342 732.002	4 981 718.816
42	2 342 744.802	4 981 726.694

COORDENADAS LOTE 1		
PUNTO	NORTE	ESTE
1	2 342 750.641	4 981 730.287
2	2 342 749.069	4 981 732.842
3	2 342 745.073	4 981 730.383
4	2 342 725.435	4 981 724.776
40	2 342 727.700	4 981 716.634
41	2 342 732.002	4 981 718.816
42	2 342 744.802	4 981 726.694

COORDENADAS LOTE 2		
PUNTO	NORTE	ESTE
40	2 342 727.700	4 981 716.634
4	2 342 725.435	4 981 724.776
5	2 342 712.011	4 981 722.206
6	2 342 700.051	4 981 720.682
7	2 342 691.454	4 981 719.036
8	2 342 689.642	4 981 718.619
36	2 342 692.726	4 981 702.518
37	2 342 699.857	4 981 704.743
38	2 342 713.660	4 981 710.002
39	2 342 717.294	4 981 711.572

COORDENADAS LOTE 3		
PUNTO	NORTE	ESTE
36	2 342 692.726	4 981 702.518
8	2 342 689.642	4 981 718.619
9	2 342 686.441	4 981 717.882
10	2 342 680.172	4 981 716.921
34	2 342 682.541	4 981 699.730
35	2 342 687.971	4 981 701.116
36	2 342 692.726	4 981 702.518

COORDENADAS LOTE 4		
PUNTO	NORTE	ESTE
34	2 342 682.541	4 981 699.730
10	2 342 680.172	4 981 716.921
11	2 342 671.720	4 981 715.624
33	2 342 674.160	4 981 697.918

COORDENADAS LOTE 5		
PUNTO	NORTE	ESTE
33	2 342 674.160	4 981 697.918
11	2 342 671.720	4 981 715.624
12	2 342 660.045	4 981 713.528
13	2 342 650.184	4 981 712.027
14	2 342 649.096	4 981 711.862
141	2 342 649.612	4 981 708.118
142	2 342 650.702	4 981 708.269
31	2 342 652.585	4 981 694.599
32	2 342 668.519	4 981 696.877

COORDENADAS LOTE 6		
PUNTO	NORTE	ESTE
31	2 342 652.585	4 981 694.599
142	2 342 649.612	4 981 708.118
141	2 342 650.702	4 981 708.269
14	2 342 649.096	4 981 711.862
15	2 342 625.224	4 981 709.719
16	2 342 613.182	4 981 709.197
29	2 342 615.769	4 981 689.321
30	2 342 638.933	4 981 692.632

COORDENADAS LOTE 7 y 8		
PUNTO	NORTE	ESTE
29	2 342 615.769	4 981 689.321
16	2 342 613.182	4 981 709.197
17	2 342 605.129	4 981 705.561
18	2 342 598.035	4 981 704.228
19	2 342 592.235	4 981 701.915
20	2 342 580.676	4 981 693.706
144	2 342 582.945	4 981 688.269
145	2 342 581.469	4 981 687.653
27	2 342 584.399	4 981 684.787
28	2 342 598.816	4 981 686.801

COORDENADAS LOTE 9		
PUNTO	NORTE	ESTE
27	2 342 582.765	4 981 684.548
145	2 342 581.469	4 981 687.653
144	2 342 582.945	4 981 688.269
20	2 342 580.676	4 981 693.706
21	2 342 576.505	4 981 690.977
22	2 342 570.461	4 981 687.458
23	2 342 561.992	4 981 681.940
24	2 342 562.129	4 981 681.575
25	2 342 570.658	4 981 682.773
26	2 342 579.395	4 981 684.054

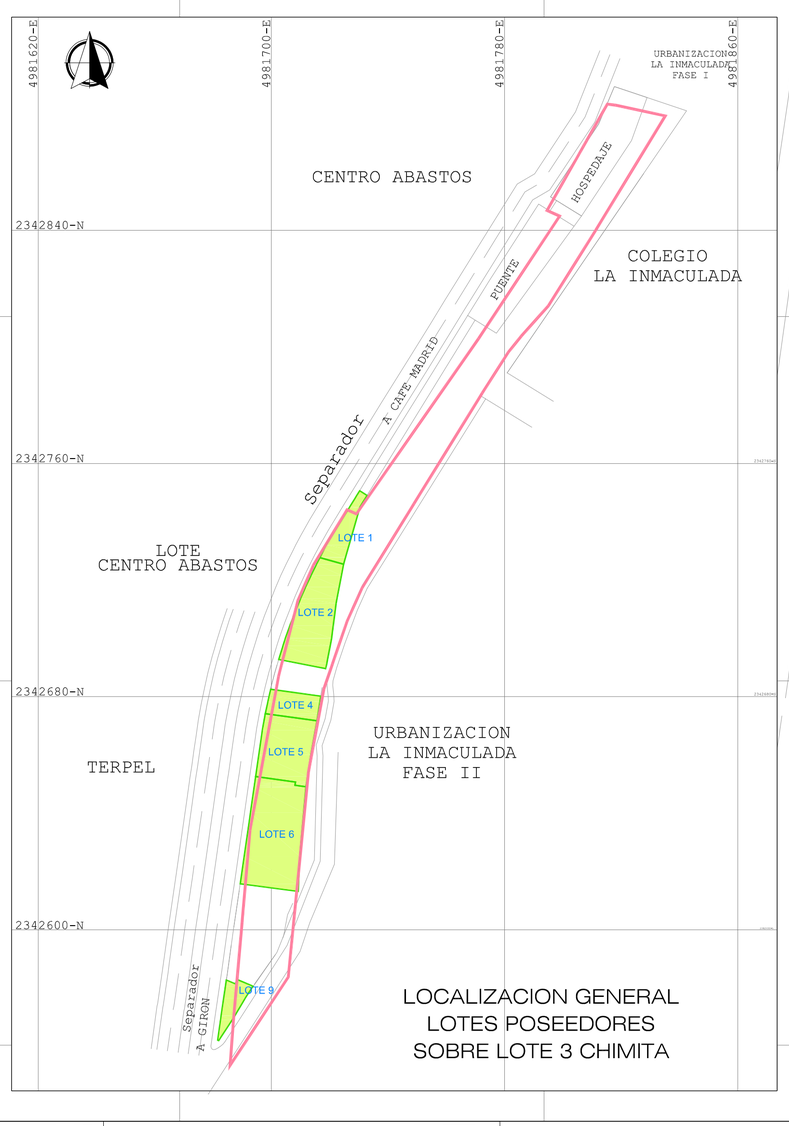

LOCALIZACION GENERAL
LOTES POSEEDORES
SOBRE LOTE 3 CHIMITA

URBANIZACION
LA INMACULADA
FASE II

Proyecto:	Propietarios:	Nombre:	Localización:	Elaboro:	Observaciones:	Fecha:	Plano:
LEVANTAMIENTO TOPOGRÁFICO DE UNOS LOTES DE POSEEDORES CON SUS RESPECTIVAS CONSTRUCCIONES A USUCAPIR IDENTIFICADOS COMO 1, 2, 4, 5, 6, 9 UBICADAS EN EL PREDIO DENOMINADO LOTE 3 CHIMITA	POSEEDORES VARIOS	MAPA LEVANTAMIENTO TOPOGRAFICO GENERAL Contiene: Levantamiento Topografico Lotes Poseedores Topografia - Arquitectura	SECTOR CHIMITA Km 2 Vía Palenque – Café Madrid BUCARAMANGA - SANTANDER	TOP. MONICA MARIA GUARGUATI A. CPNT - 011205	SISTEMA DE COORDENADAS PROYECCION UNICA PARA COLOMBIA CTM-12	MARZO 2022 Escala: 1:250	U