GUILLERMO VARGAS TOQUICA 25126000000000005128200000000

CIRO SUÁREZ 25126000000000005022000000000

FRANCISCO VARGAS D 25126000000000005128300000000

CARRERA 5 A

SERVIDUMBRE

CERRAMIENTO EN CERCA VIVA

16.00 | 4.00 | 20 | 10.84 | 10.17 | 5.00 | 2.50 | .83 | 3.00 | 5.34

I H G F E D C B A

1 2 3 4 5 6 7 8 9

ALCOBA PRINCIPAL N.F.+0.17

ALCOBA 2 N.F.+0.17

SALA - COMEDOR N.F.+0.17

COCINA N.F.+0.17

W.C.

ACCESO

TANQUE ALMC. A.P.

TANQUE ALMC. A.LL.

PARQUEADERO

PLANTA ÚNICO PISO

ESCALA 1:50


CUADRO DE ÁREAS

ÁREA TOTAL DEL LOTE	320,00	m2
ÁREA TOTAL PRIMER PISO	36,00	m2
ÁREA TOTAL CONSTRUIDA	36,00	m2
ÁREA LIBRE	284,00	m2
ÁREA DE PARQUEADERO	12,50	m2
ÁREA A DEMOLER	40,00	m2

ÍNDICE DE OCUPACIÓN NORMATIVO	50,00	%
ÍNDICE DE CONSTRUCCIÓN NORMATIVO	120,00	%
ÍNDICE DE OCUPACIÓN PROPUESTO	11,25	%
ÍNDICE DE CONSTRUCCIÓN PROPUESTO	11,25	%


LOCALIZACIÓN

ESC. 1:750

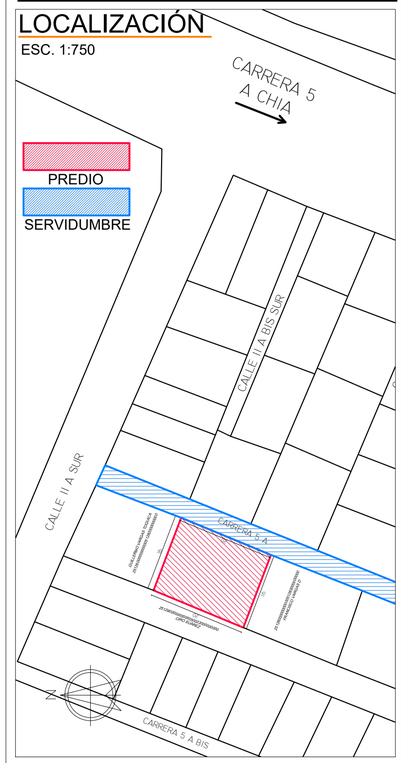

IMPLANTACIÓN

ESC. 1:400

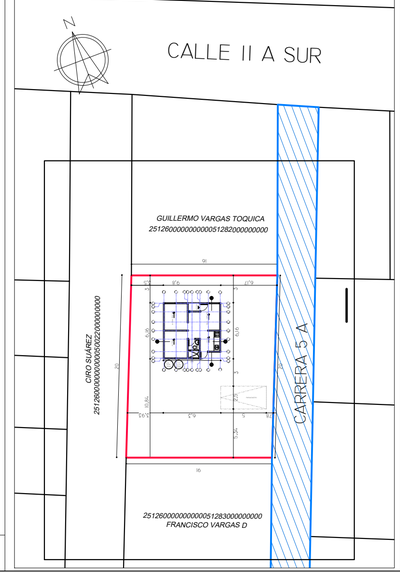

INSTITUTO MUNICIPAL DE VIVIENDA DE INTERÉS SOCIAL

INSVIVIENDA CAJICÁ

LICENCIA DE CONSTRUCCIÓN
MODALIDAD OBRA NUEVA
VIVIENDA UNIFAMILIAR V.I.S
DEMOLICIÓN TOTAL

DIRECCIÓN
LOTE EL RECUERDO
CARRERA 5 A No. 11 A - 31
VEREDA CANELON
MUNICIPIO DE CAJICÁ

CEDULA CATASTRAL
25126000000000005002100000000

MATRICULA INMOBILIARIA
176-38385

PROPIETARIO
JOSE EUSEBIO VARGAS DELGADO
C.C. 17.141.411 de Cajicá

CONTIENE
IMPLANTACIÓN
LOCALIZACIÓN
CUADRO DE ÁREAS
PLANTA ÚNICO PISO

ELEMENTOS NO ESTRUCTURALES

ING. IVAN DARIO PORRAS MILLAN
M.P. 25202-376361 CDN

GRUPO DE USO I : 1

GRADO DE DESEMPEÑO ELEMENTOS NO ESTRUCTURALES: BAJO

DISEÑO INSVIVIENDA

ARQ. POMPILIO RODRÍGUEZ URIBE
M.P. 08700-69125 ATL

ESCALA: INDICADA

PL No A 1/2

Vo. Bo.

FECHA: MAYO - 2026