
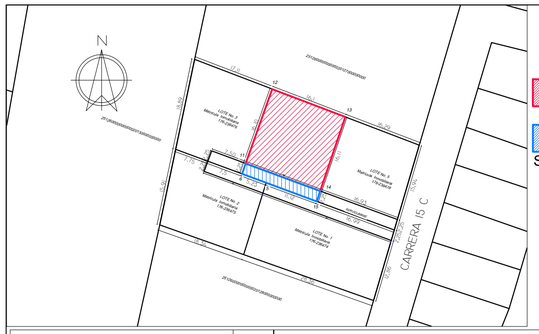


LOCALIZACIÓN

ESC. 1:750

PREDIO


SERVIDUMBRE

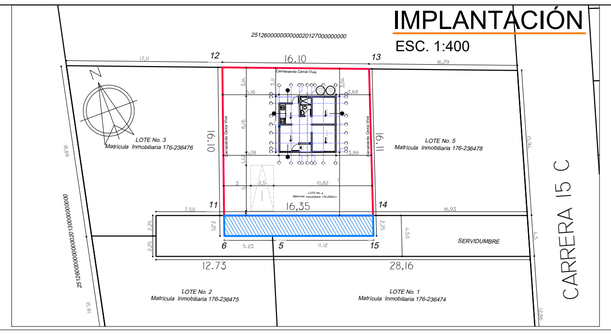

CUADRO DE ÁREAS

ÁREA TOTAL DEL LOTE	300,00	m2
ÁREA TOTAL PRIMER PISO	36,00	m2
ÁREA TOTAL CONSTRUIDA	36,00	m2
ÁREA LIBRE	264,00	m2
ÁREA DE PARQUEADERO	12,50	m2

ÍNDICE DE OCUPACIÓN NORMATIVO	50,00	%
ÍNDICE DE CONSTRUCCIÓN NORMATIVO	120,00	%
ÍNDICE DE OCUPACIÓN PROPUESTO	12,00	%
ÍNDICE DE CONSTRUCCIÓN PROPUESTO	12,00	%

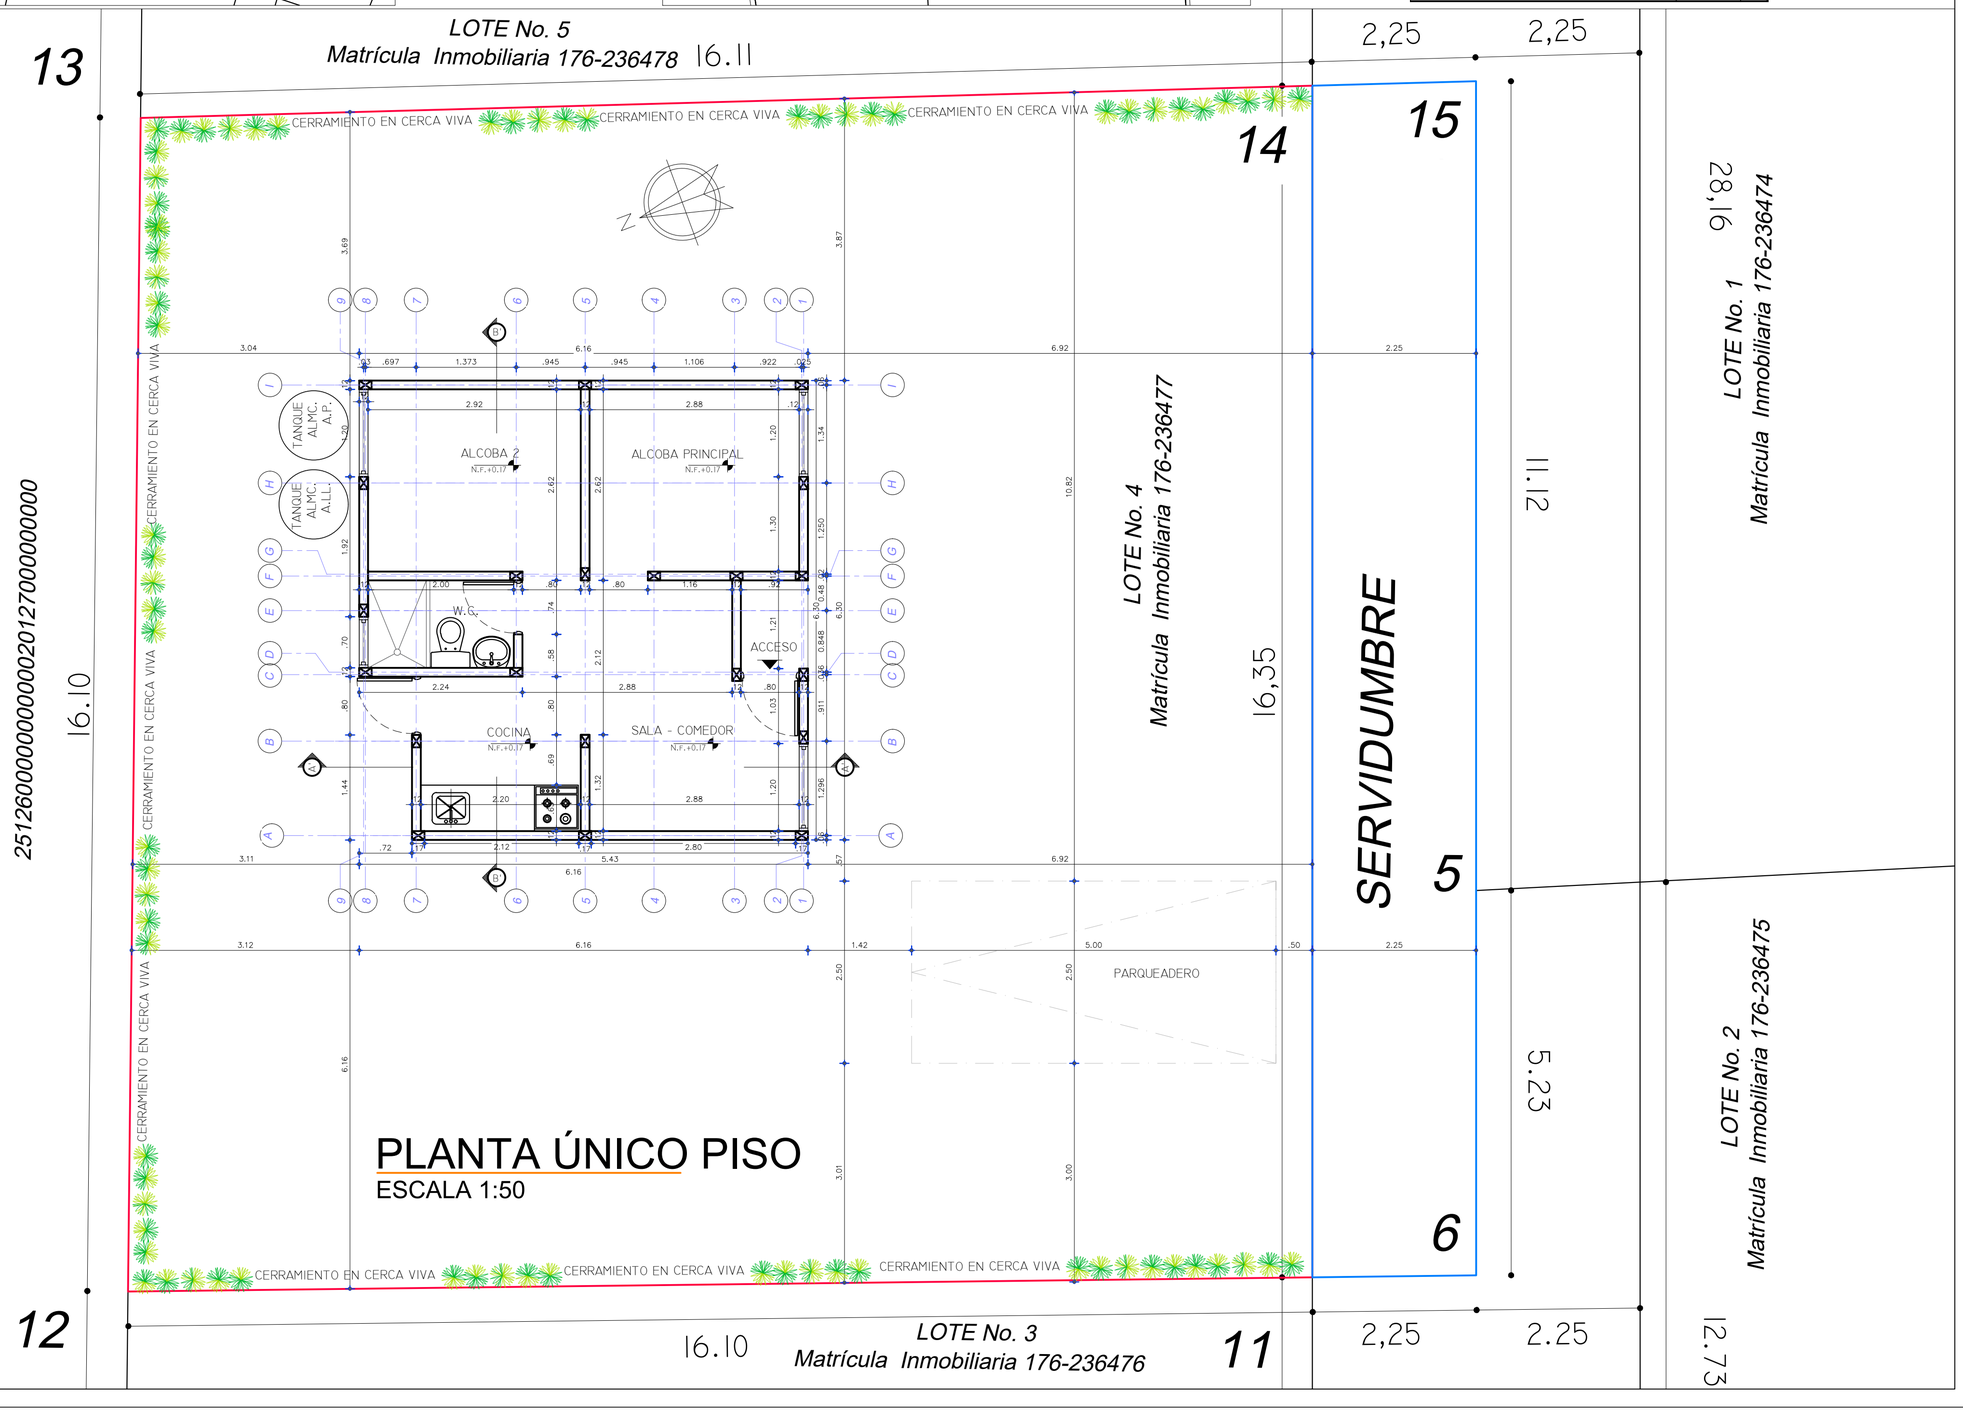

PLANTA ÚNICO PISO

ESCALA 1:50

INSTITUTO MUNICIPAL DE VIVIENDA DE INTERÉS SOCIAL

INSVIVIENDA CAJICÁ

LICENCIA DE CONSTRUCCIÓN
MODALIDAD OBRA NUEVA
VIVIENDA UNIFAMILIAR V.I.S

DIRECCIÓN
LOTE No. 4
CARRERA 15 C
VEREDA CHUNTAME
MUNICIPIO DE CAJICÁ

CEDULA CATASTRAL
25126000000000020128000000000 M.E.

MATRICULA INMOBILIARIA
176-236477

PROPIETARIO
NANCY PAOLA ACOSTA CORTES
C.C. 1.070.014.707 de Cajicá

CONTIENE
IMPLANTACIÓN
LOCALIZACIÓN
CUADRO DE ÁREAS
PLANTA ÚNICO PISO

ELEMENTOS NO ESTRUCTURALES

ING. IVAN DARIO PORRAS MILLAN
M.P. 25202-376361 CDN

GRUPO DE USO I : 1

GRADO DE DESEMPEÑO ELEMENTOS NO ESTRUCTURALES: BAJO

DISEÑO INSVIVIENDA

ARQ. POMPILIO RODRÍGUEZ URIBE
M.P. 08700-69125 ATL

ESCALA: INDICADA

PL No A 1/2

Vo. Bo.

FECHA: MAYO - 2026