
BENEDICTO RODRÍGUEZ
25126000000000005013500000000

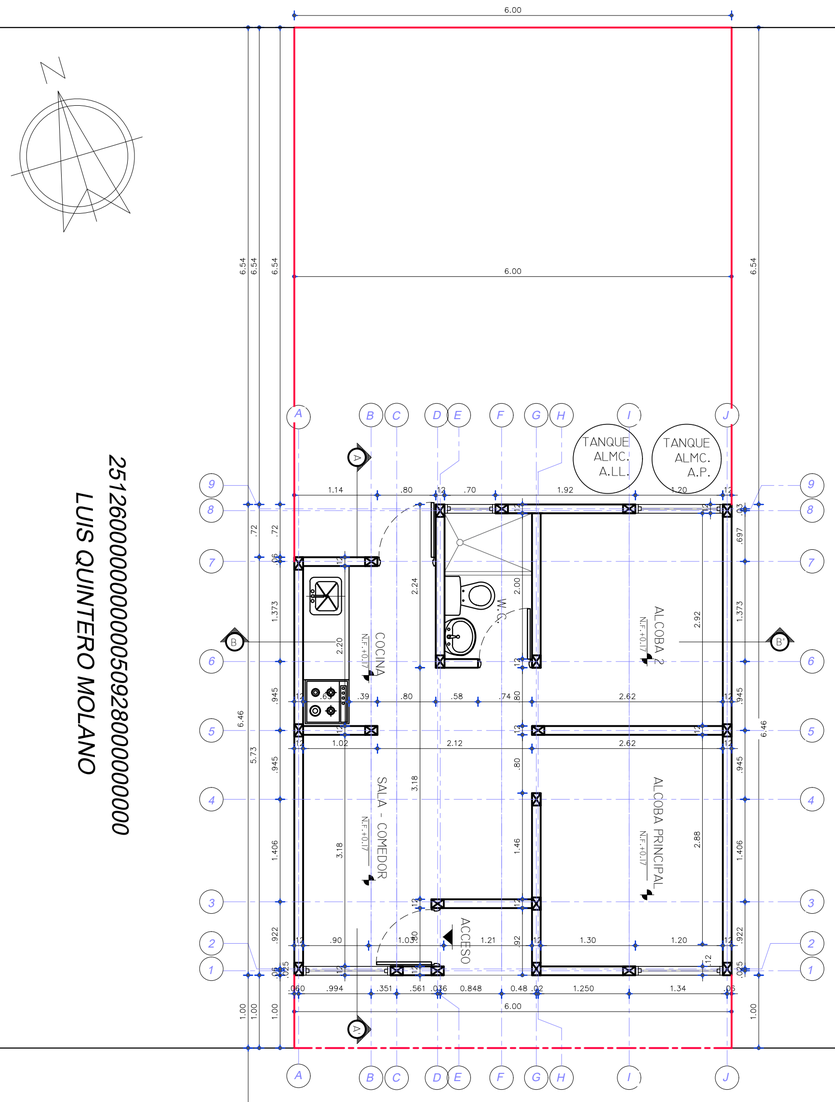

25126000000000005092800000000
LUIS QUINTERO MOLANO

TOMASA NIETO Vda DE AYALA
25126000000000005130500000000


25126000000000005128200000000
GUILLERMO VARGAS TOQUICA


PLANTA ÚNICO PISO
ESCALA 1:50

CUADRO DE ÁREAS

ÁREA TOTAL DEL LOTE	84,00	m2
ÁREA ÚTIL	80,00	m2
ÁREA TOTAL PRIMER PISO	36,00	m2
ÁREA TOTAL CONSTRUIDA	36,00	m2
ÁREA LIBRE	48,00	m2
ÁREA A DEMOLER	78,00	m2
ÍNDICE DE OCUPACIÓN NORMATIVO	70,00	%
ÍNDICE DE CONSTRUCCIÓN NORMATIVO	210,00	%
ÍNDICE DE OCUPACIÓN PROPUESTO	45,00	%
ÍNDICE DE CONSTRUCCIÓN PROPUESTO	45,00	%

LOCALIZACIÓN
ESC. 1:750

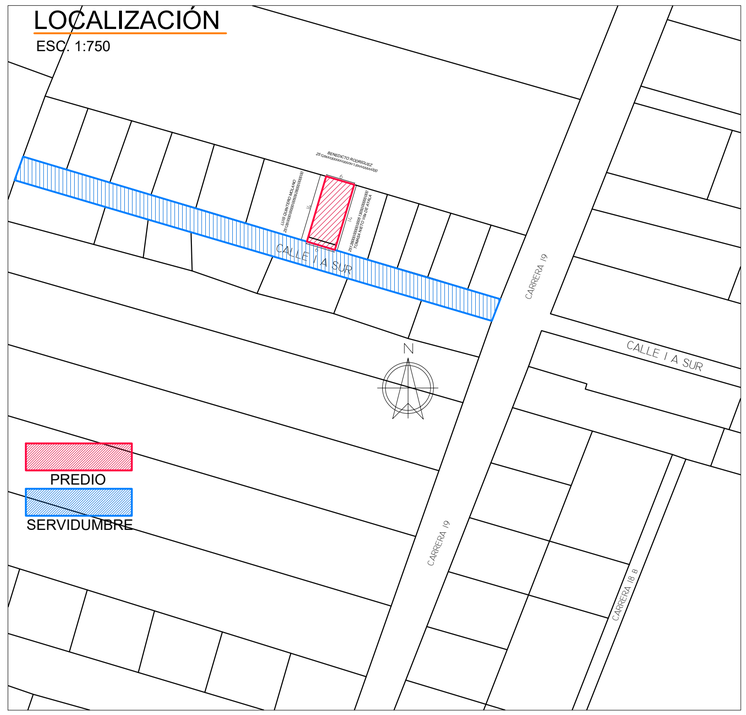

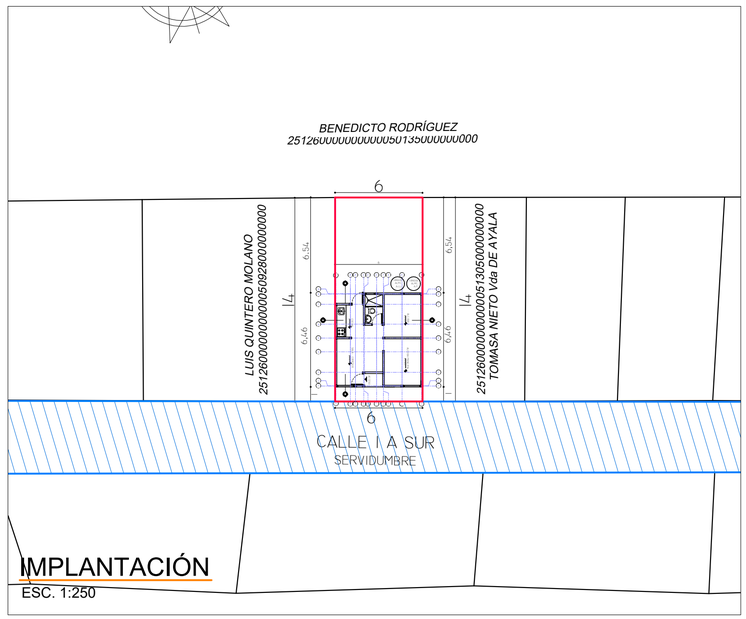

IMPLANTACIÓN
ESC. 1:250

INSTITUTO MUNICIPAL DE VIVIENDA DE INTERÉS SOCIAL
INSVIVIENDA CAJICÁ

LICENCIA DE CONSTRUCCIÓN
MODALIDAD OBRA NUEVA
VIVIENDA UNIFAMILIAR V.I.S
DEMOLICIÓN TOTAL

DIRECCIÓN
LOTE LA ESPERANZA
CALLE 1 A SUR No. 19 - 48
VEREDA RÍO FRÍO - LA PALMA
MUNICIPIO DE CAJICÁ

CEDULA CATASTRAL
25126000000000005093900000000

MATRICULA INMOBILIARIA
176-45158

PROPIETARIO
PATRICIA LATORRE TORRES
C.C. 20.423.202 de Cajicá

CONTIENE
IMPLANTACIÓN
LOCALIZACIÓN
CUADRO DE ÁREAS
PLANTA ÚNICO PISO

ELEMENTOS NO ESTRUCTURALES

ING. IVAN DARIO PORRAS MILLAN
M.P. 25202-376361 CDN

GRUPO DE USO I : 1

GRADO DE DESEMPEÑO ELEMENTOS NO ESTRUCTURALES: BAJO

DISEÑO INSVIVIENDA

ARQ. POMPILIO RODRÍGUEZ URIBE
M.P. 08700-69125 ATL

ESCALA: INDICADA

PL No A 1/2

Vo. Bo.

FECHA: JUNIO - 2026