


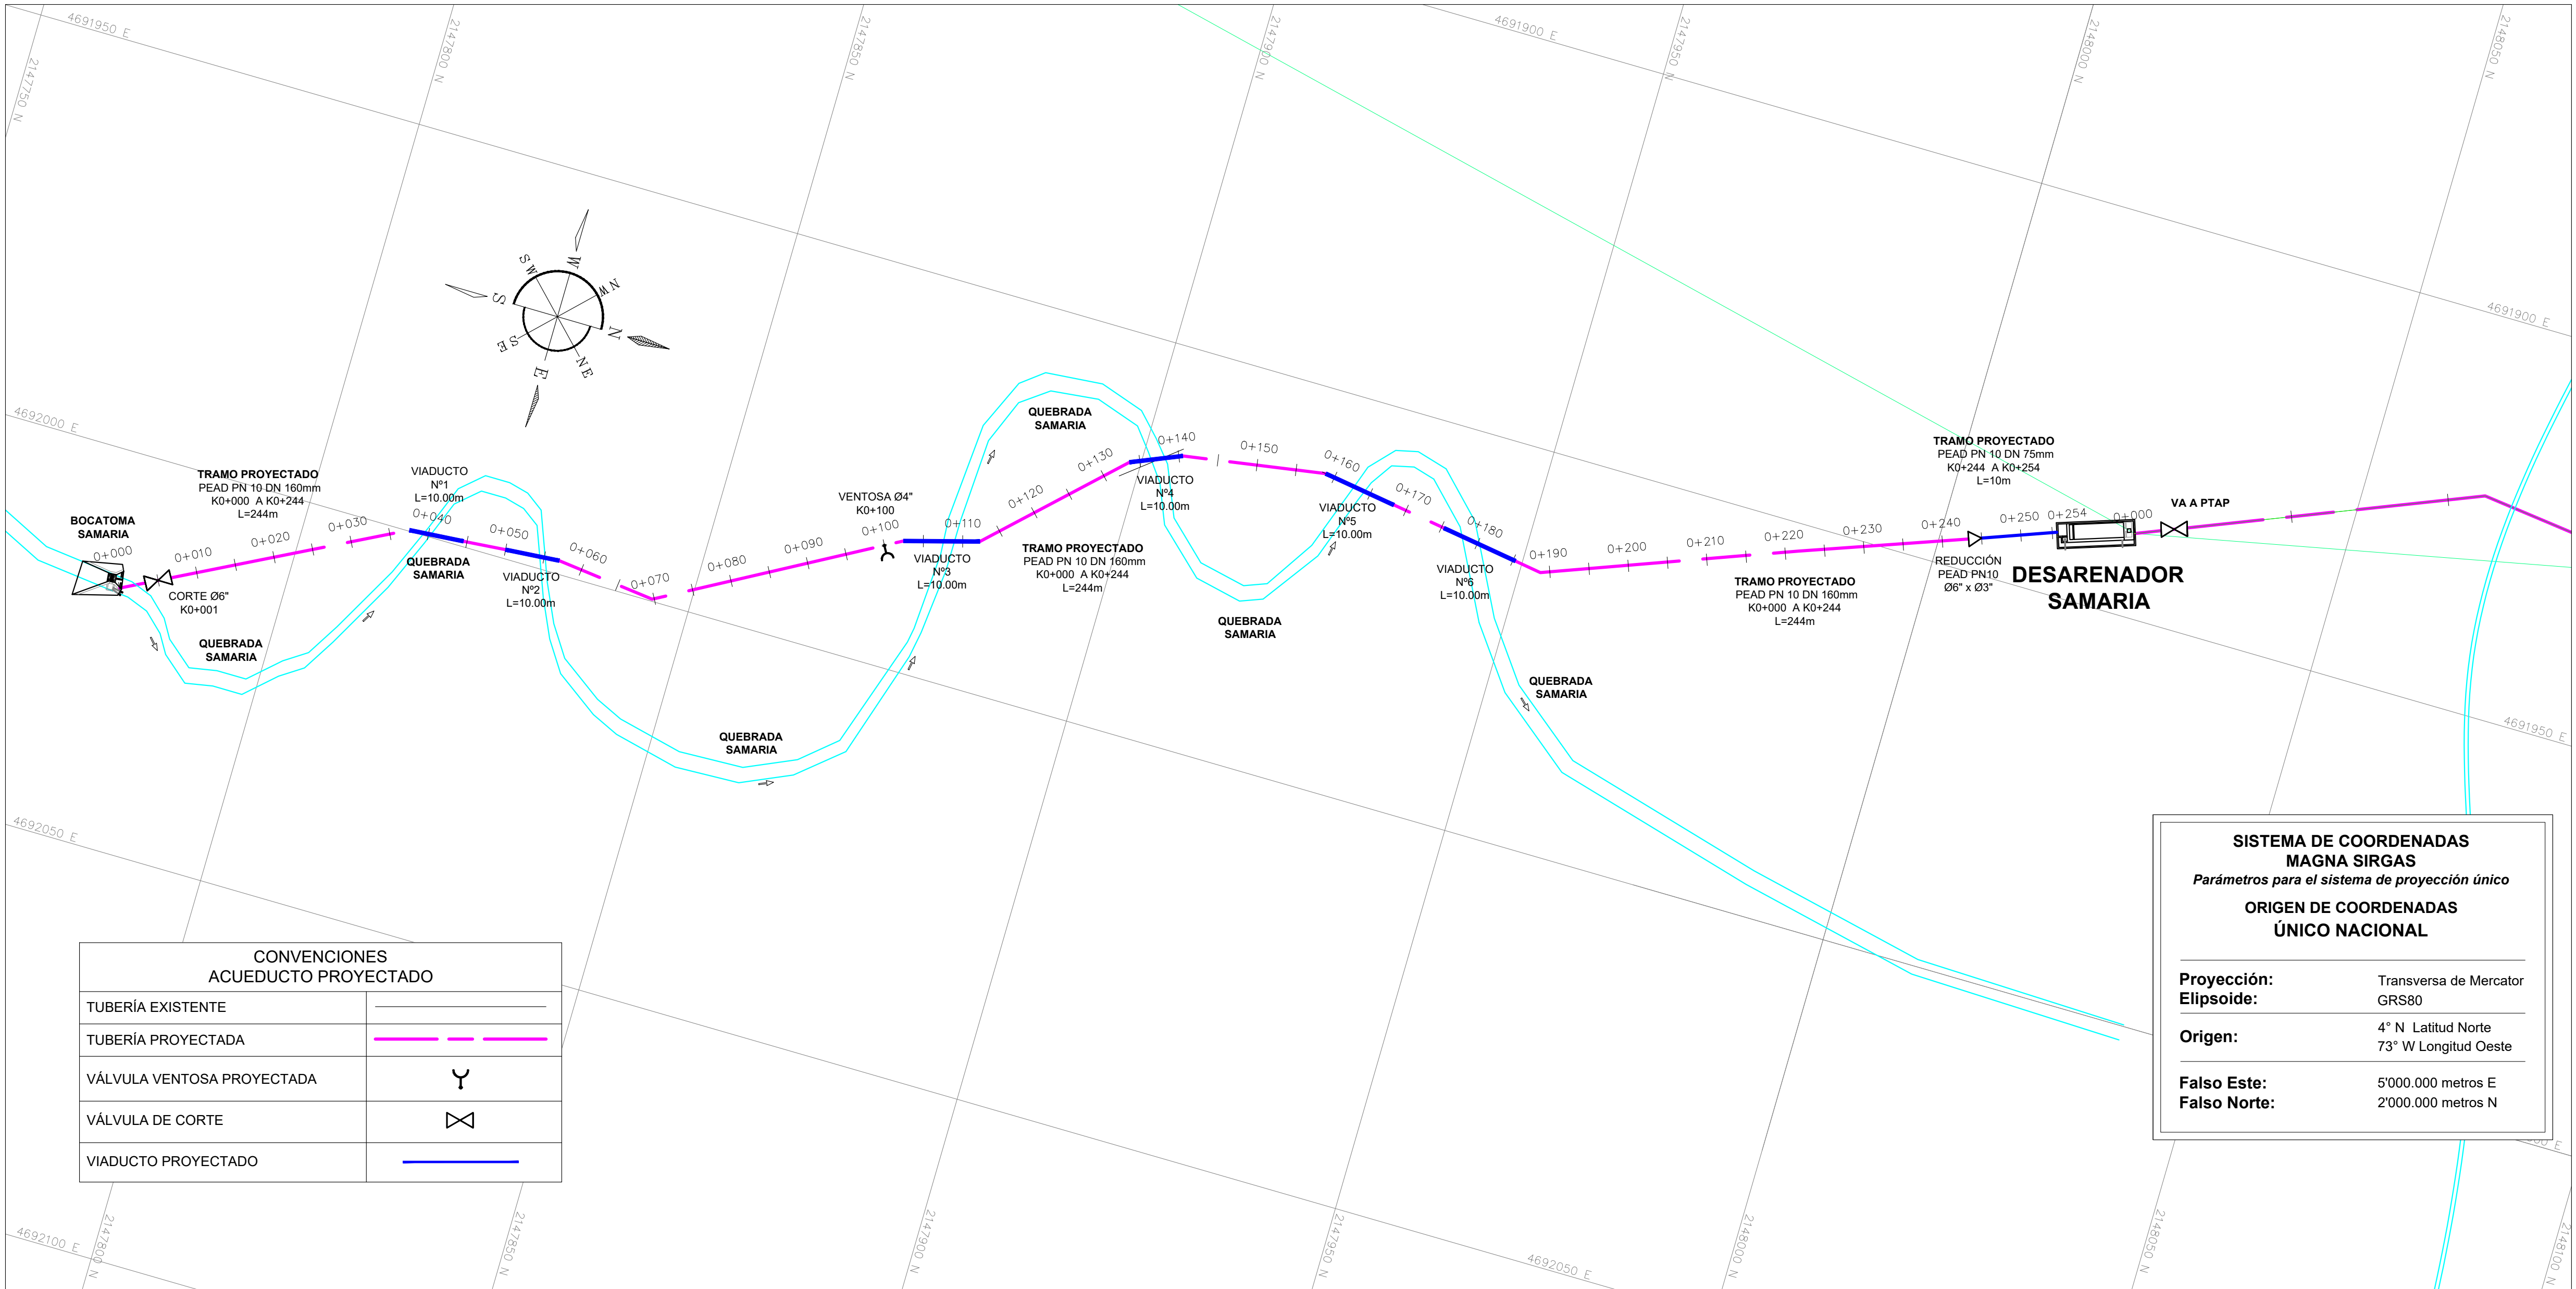

PLANTA DE LOCALIZACIÓN
ADUCCIÓN TRAMO BOCATOMA A DESARENADOR SAMARIA
ABSCISA K0+000 A K0+254
ESCALA 1:500

