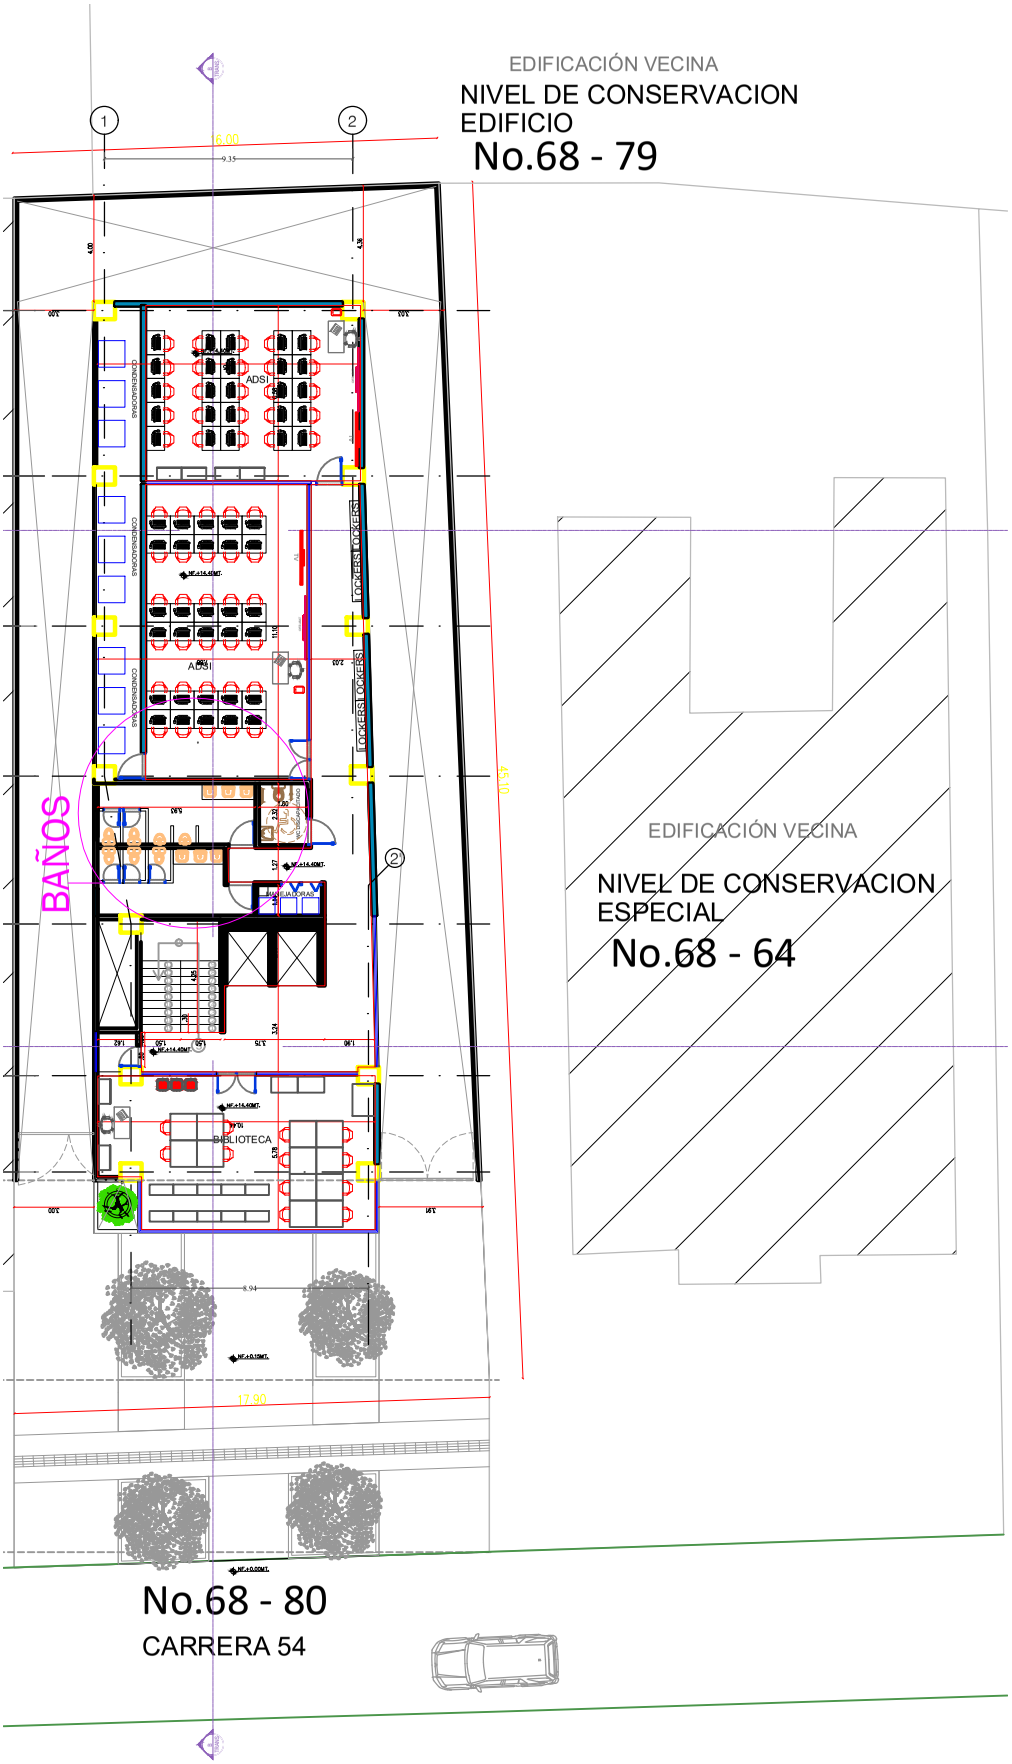

EDIFICACIÓN VECINA
NIVEL DE CONSERVACION
EDIFICIO
No.68 - 79
1
2
6.00
9.35
ADS
LOCKERS LOCKERS
BAÑOS
45.10
EDIFICACIÓN VECINA
NIVEL DE CONSERVACION
ESPECIAL
No.68 - 64
BIBLIOTECA
17.90
No.68 - 80
CARRERA 54

5to Piso