
PLANTA SEGUNDO PISO

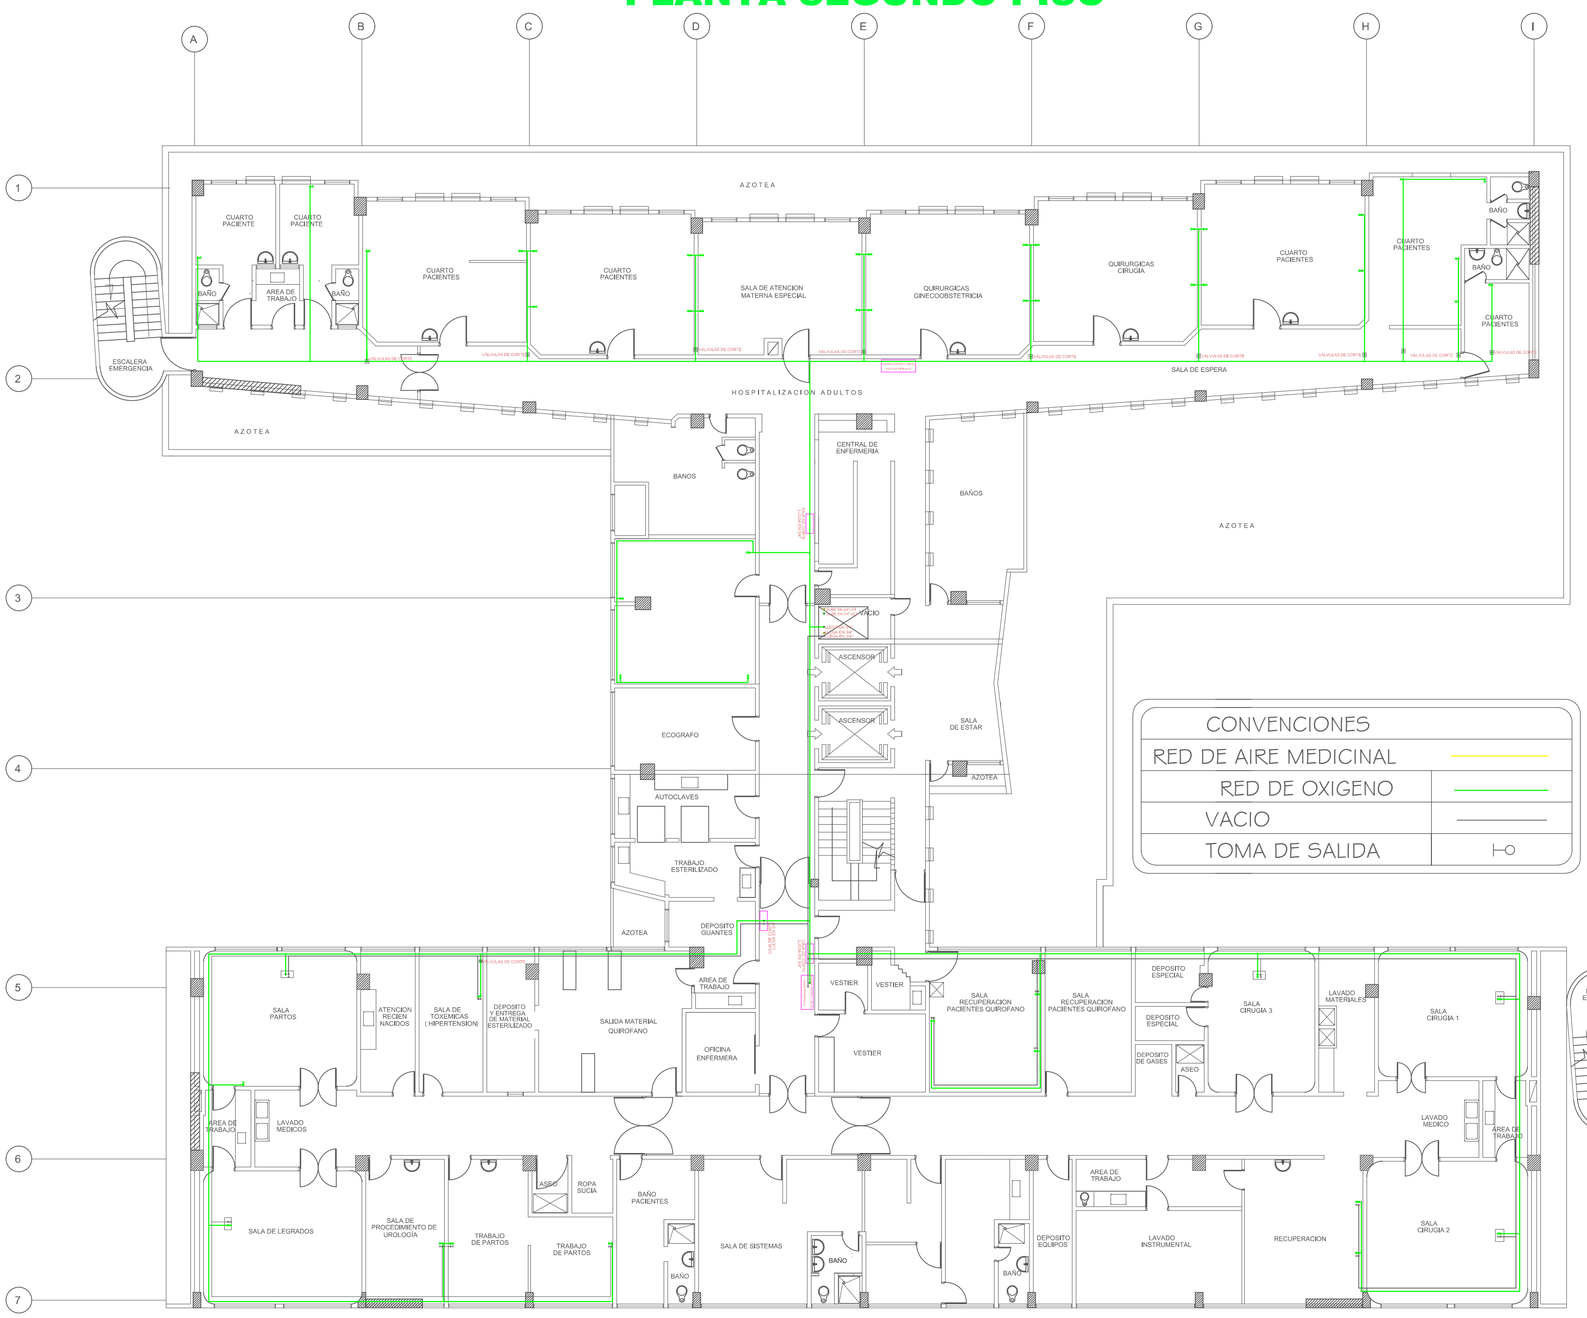

CONVENCIONES	
RED DE AIRE MEDICINAL	
RED DE OXIGENO	
VACIO	
TOMA DE SALIDA	⊢○

ARQUITECTA
CAROLINA GUILLÉN
guillencarolina9@gmail.com
Cel. 320 885 05 99

PROYECTO

RED DE GASES MEDICINALES

UBICACIÓN

H.R.L

LIBANO- TOLIMA

PROPIETARIO

HOSPITAL REGIONAL DEL LIBANO
ALFONSO JARAMILLO SALAZAR

CONTIENE

PLANOS RECORD
RED DE GASES MEDICINALES
AIRE MEDICINAL Y OXÍGENO
SEGUNDO PISO

OBSERVACIONES

LEVANTO:

CAROLINA GUILLÉN
ARQUITECTA
M.P. A34552015-1104699861

ESCALA

1 _____100

FECHA

SEPTIEMBRE DE 2022

APROBO

ING. JHON BRICEÑO MORA

PLANO No.

ARQ. 3 DE 6