


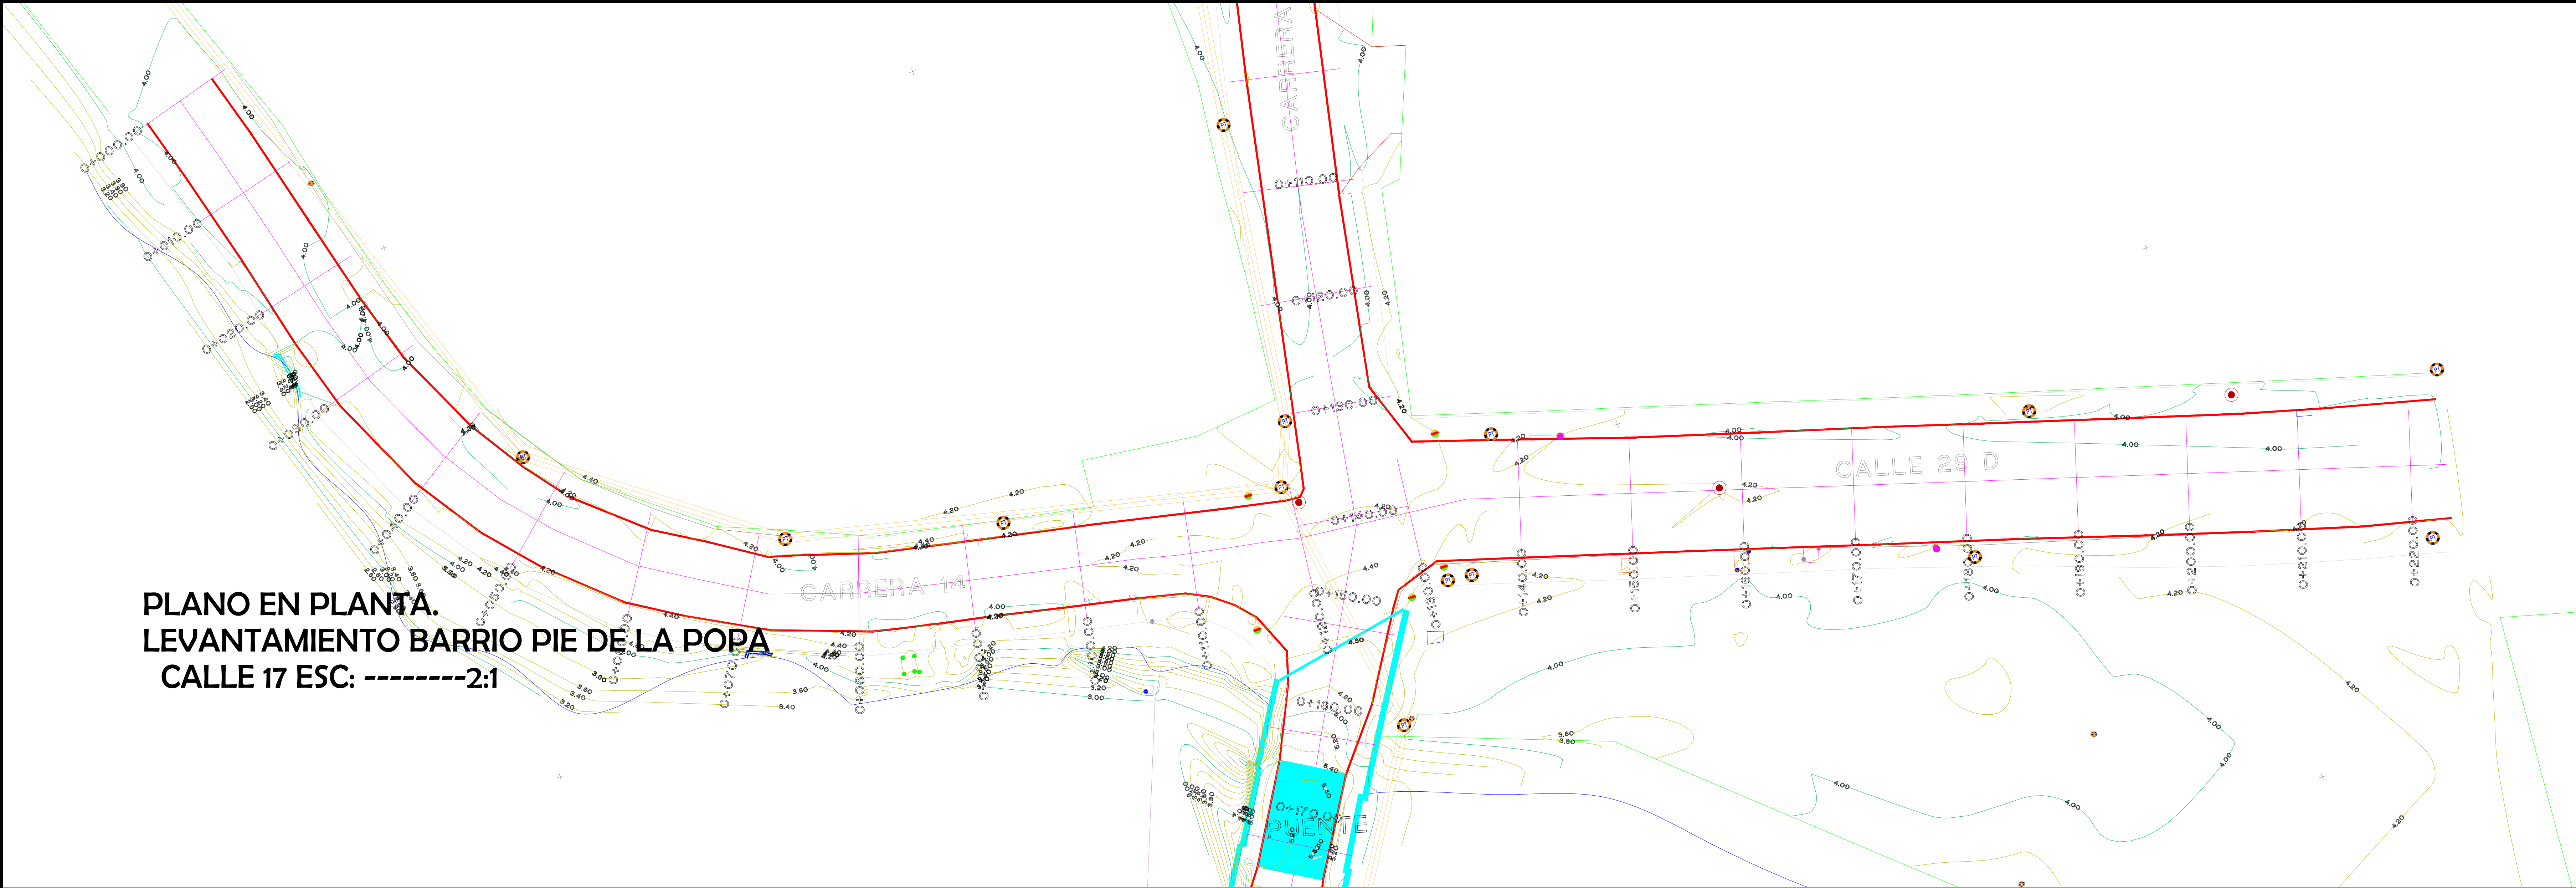


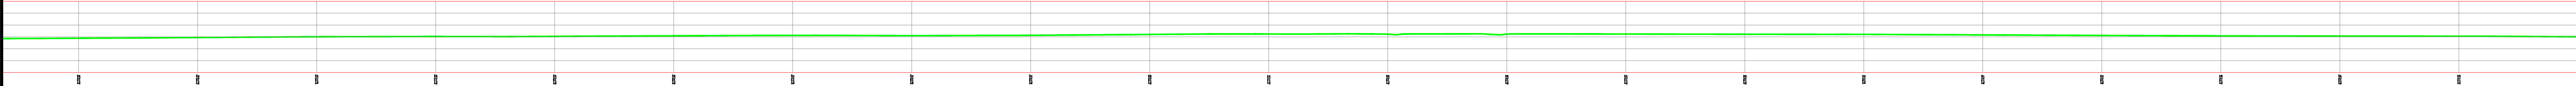


PLANO EN PLANTA.
LEVANTAMIENTO BARRIO PIE DE LA POPA
CALLE 17 ESC: -----2:1

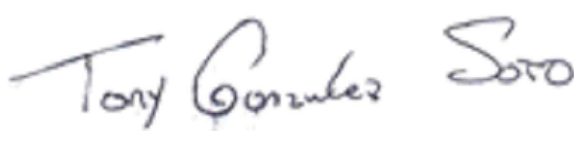


	PROYECTO: REHABILITACION DE LA MALLA VIAL URBANA DE EL CARTAGENA-BOLIVAR.	LOCALIZACION:	CONTENIDO PERFIL CALLE 16	LEVANTO  TOPOGRAFO: TONY GONZALES SOTO Matricula: 01 - 18341	DIBUJO: TONY GONZALES SOTO.	ESCALA INDICADAS	OBSERVACIONES:
					PLANO N°: 5/8	FECHA 22/04/2026	

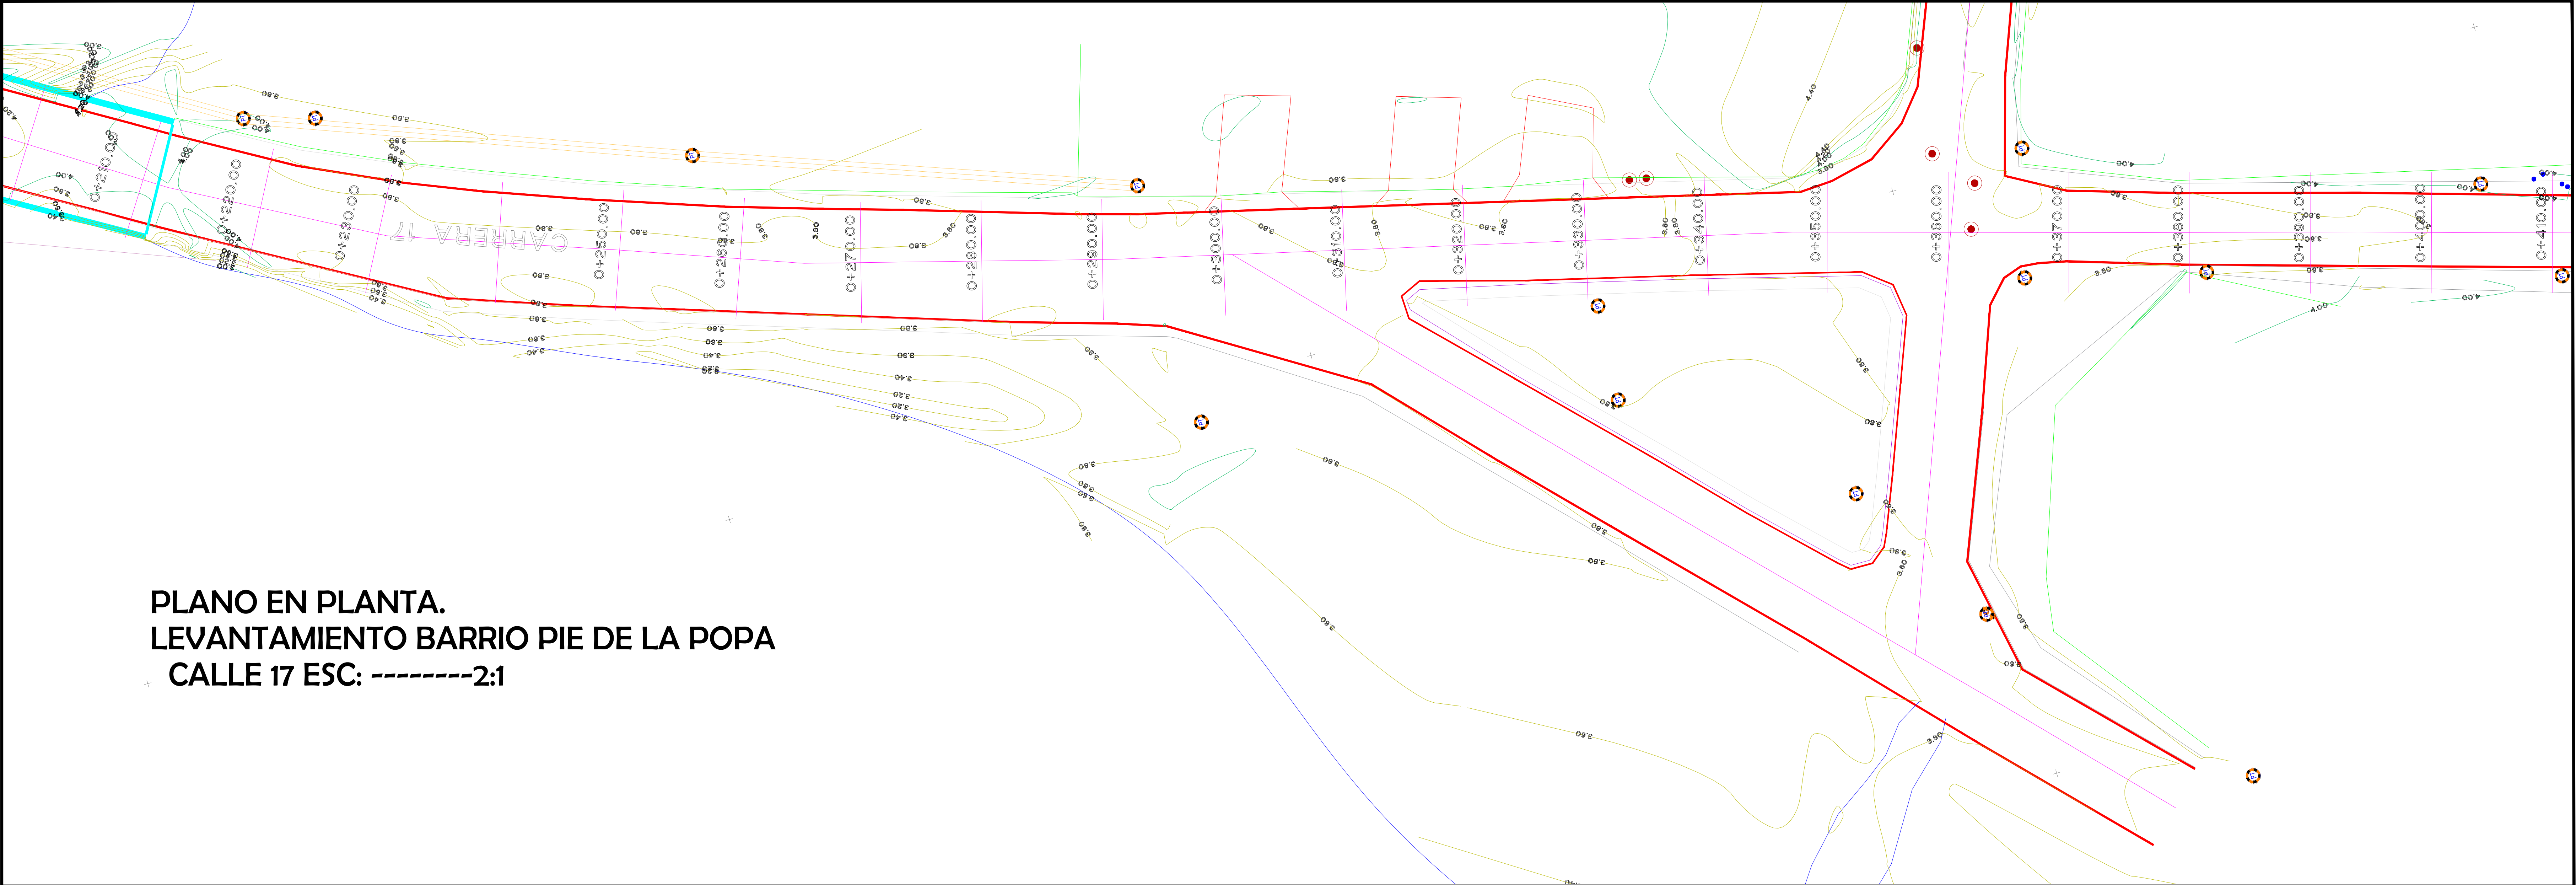


PLANO EN PLANTA.
LEVANTAMIENTO BARRIO PIE DE LA POPA
CALLE 17 ESC: -----2:1

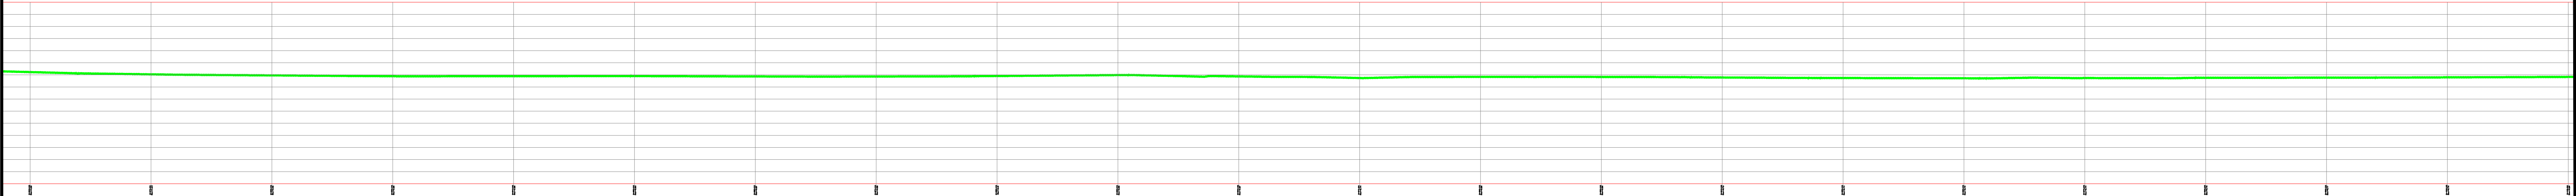


	PROYECTO: REHABILITACION DE LA MALLA VIAL URBANA DE EL CARTAGENA-BOLIVAR.	LOCALIZACION:	CONTENIDO PERFIL CARRERA 17 (2)	LEVANTO TOPOGRAFO: TONY GONZALES SOTO Matricula: 01 - 18341	DIBUJO: TONY GONZALES SOTO.	ESCALA INDICADAS	OBSERVACIONES:
					PLANO N°: 4/8	FECHA 22/04/2026	

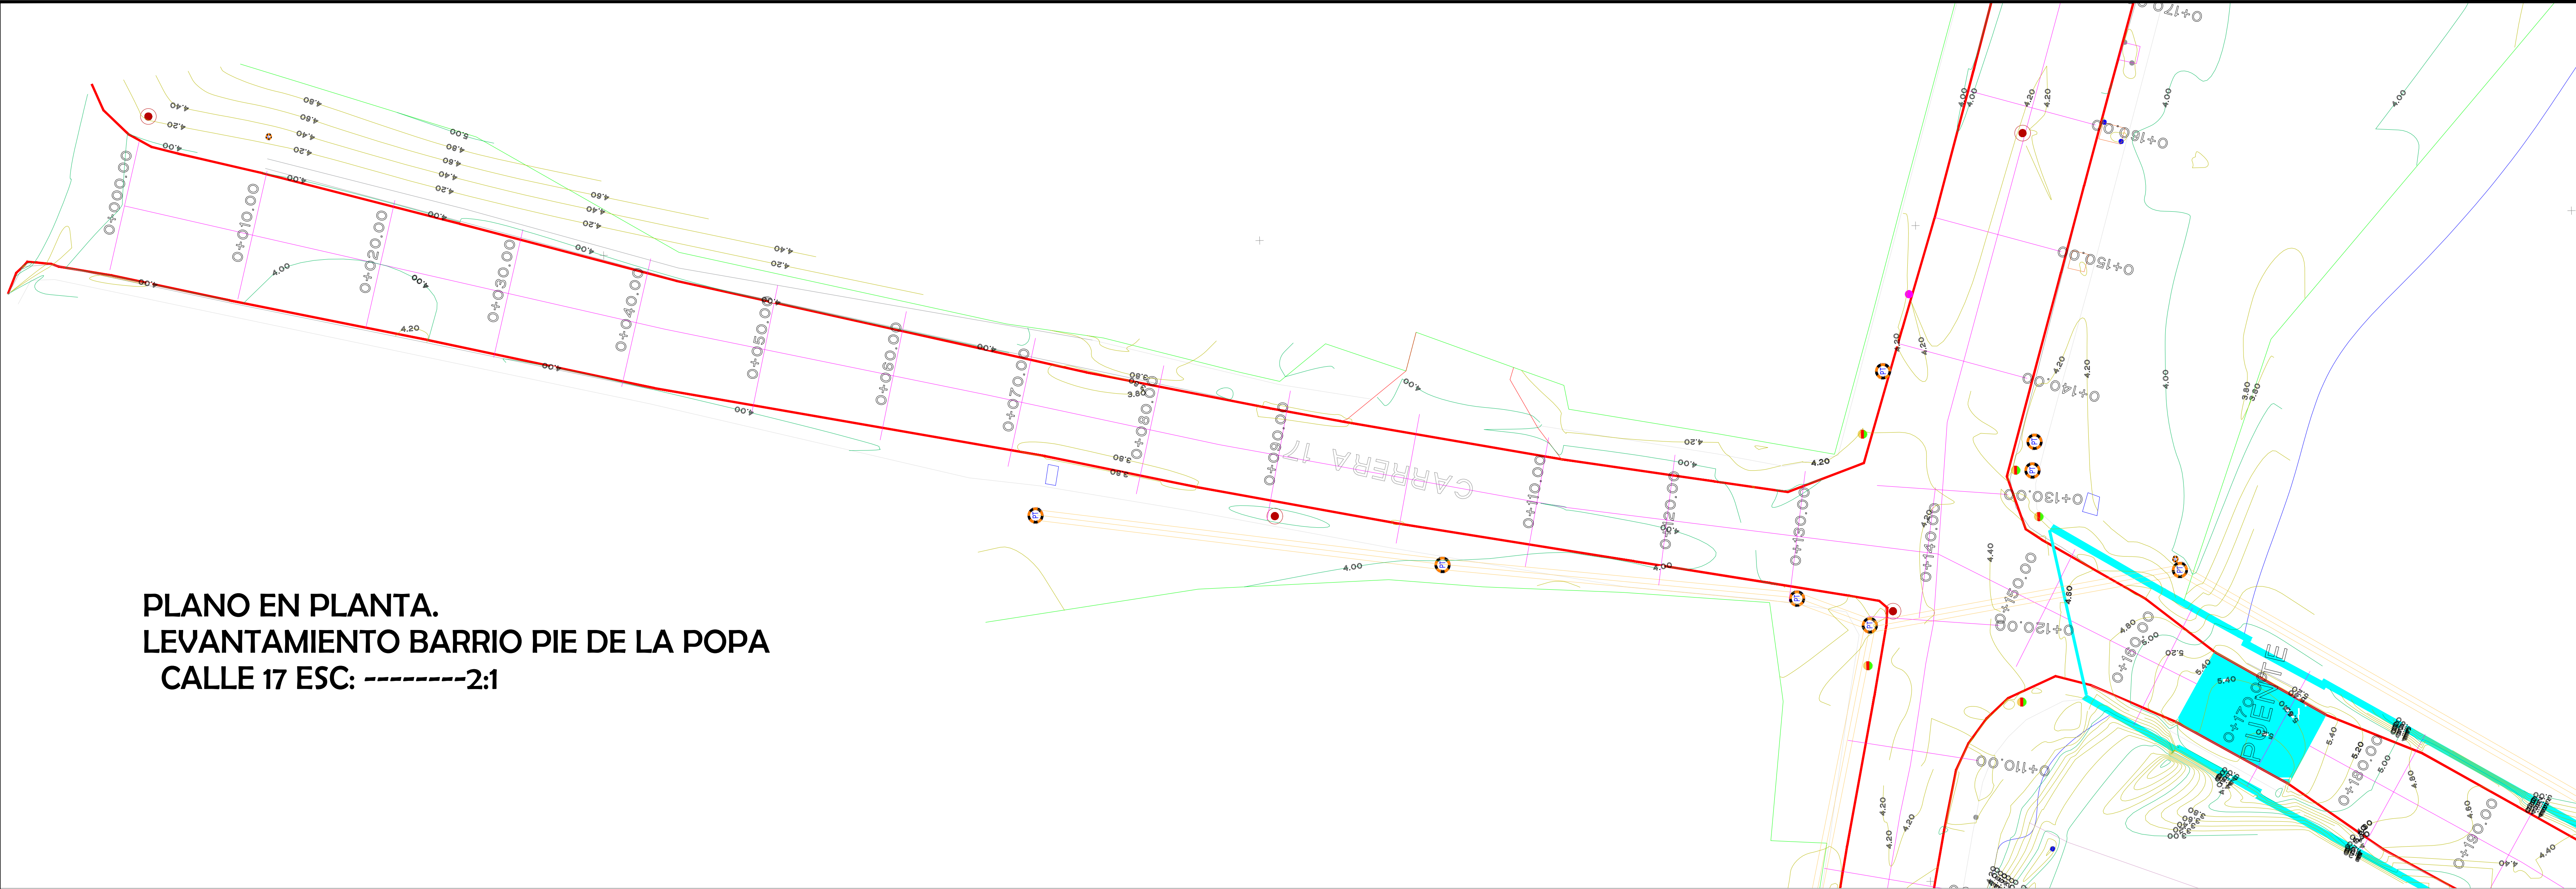


PLANO EN PLANTA.
LEVANTAMIENTO BARRIO PIE DE LA POPA
CALLE 17 ESC: -----2:1

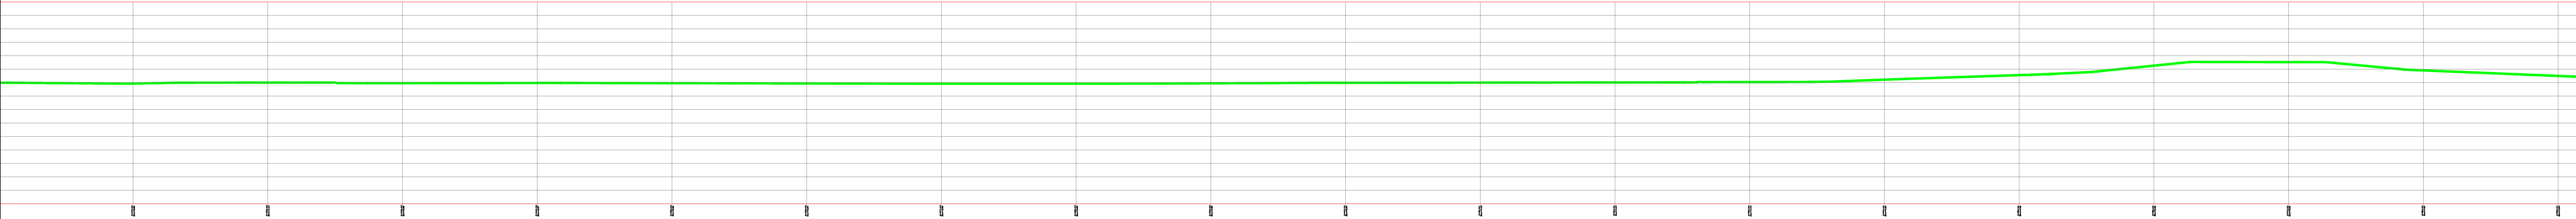

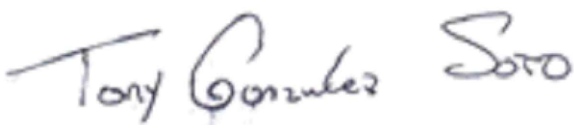	PROYECTO: REHABILITACION DE LA MALLA VIAL URBANA DE EL CARTAGENA-BOLIVAR.	LOCALIZACION:	CONTENIDO PERFIL CARRERA 17	LEVANTO  TOPOGRAFO: TONY GONZALES SOTO Matricula: 01 - 18341	DIBUJO: TONY GONZALES SOTO.	ESCALA INDICADAS	OBSERVACIONES:
					PLANO N°: 3/8	FECHA 22/04/2026	

PLANO EN PLANTA.
LEVANTAMIENTO BARRIO PIE DE LA POPA
CARRERA 17
ESC: -----2:1

CUADRO DE CONVENCIONES	
	Puntos Levantamiento
	Via existente
	Paramento de Casas
	Manjoles (1.60m)
	Registro Domiciliario
	CUNETAS
	POSTE ELECTRICO
	ARBOLES
	VIA
	DISEÑO DE VIA

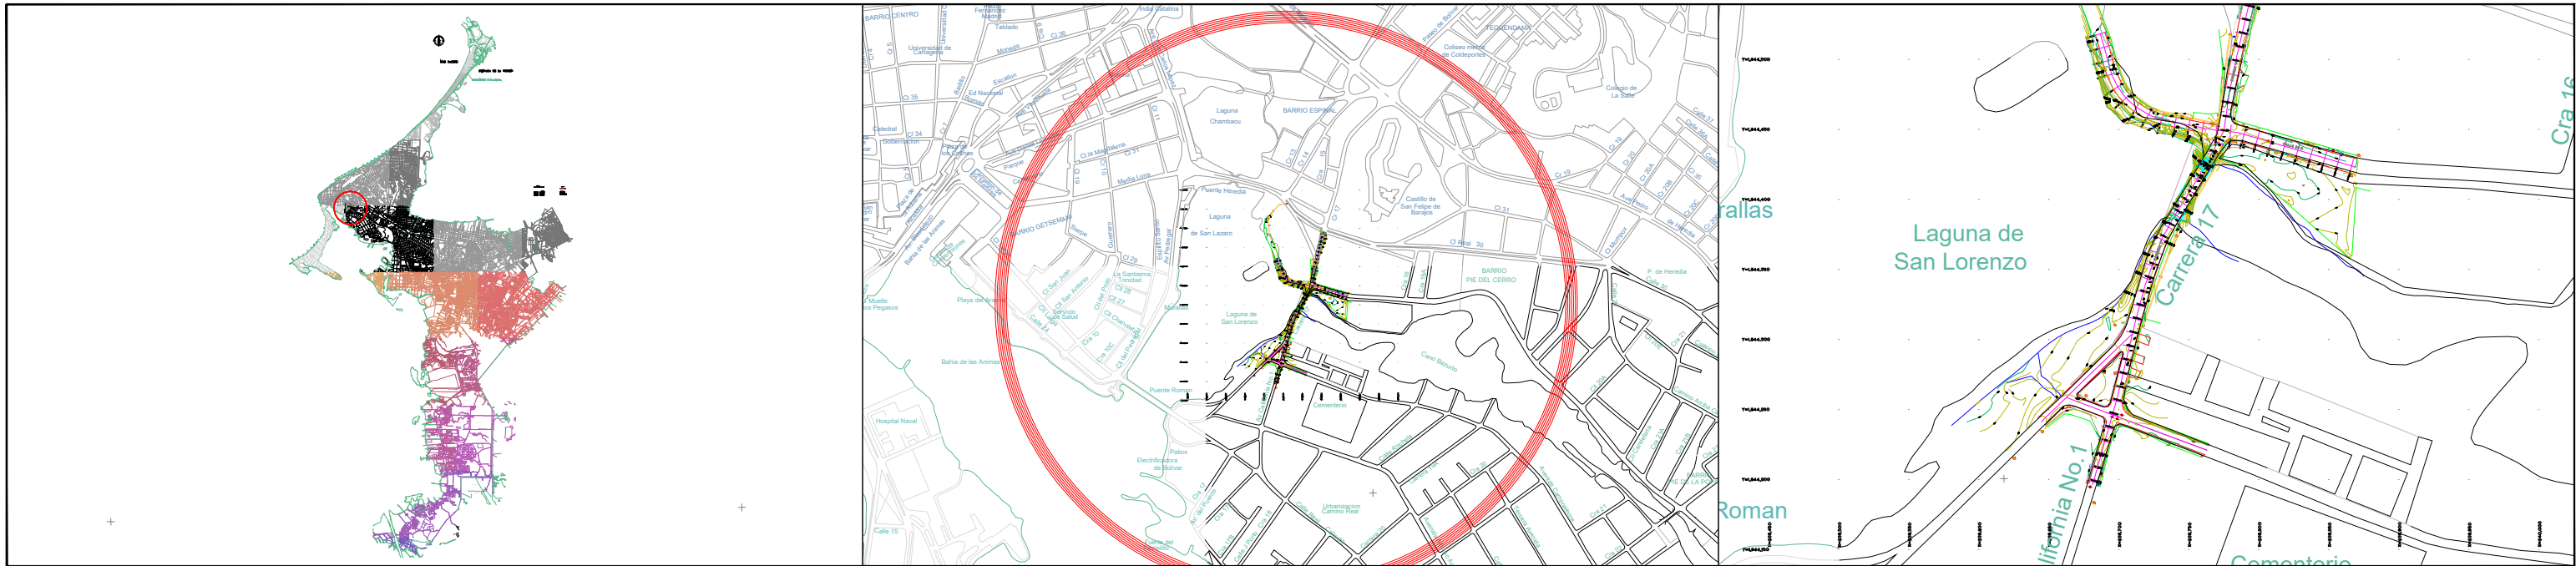

PROYECTO:
REHABILITACION DE LA MALLA VIAL URBANA DE EL
CARTAGENA-BOLIVAR.

LOCALIZACION:

CONTENIDO
PLANTA CARRERA 17

LEVANTO

Tony Gonzales Soto
TOPOGRAFO: TONY GONZALES SOTO
Matricula: 01 - 18341

DIBUJO:
TONY GONZALES SOTO.

PLANO N°:
1/8


ESCALA
INDICADAS

FECHA
22/04/2026

OBSERVACIONES:

PLANO EN PLANTA.
LEVANTAMIENTO BARRIO PIE DE LA POPA
CALLE 16 ESC: -----2:1

CUADRO DE CONVENCIONES	
	Puntos Levantamiento
	Via existente
	Paramento de Casas
	Manjoles (1.60m)
	Registro Domiciliario
	CUNETAS
	POSTE ELECTRICO
	ARBOLES
	VIA
	DISEÑO DE VIA

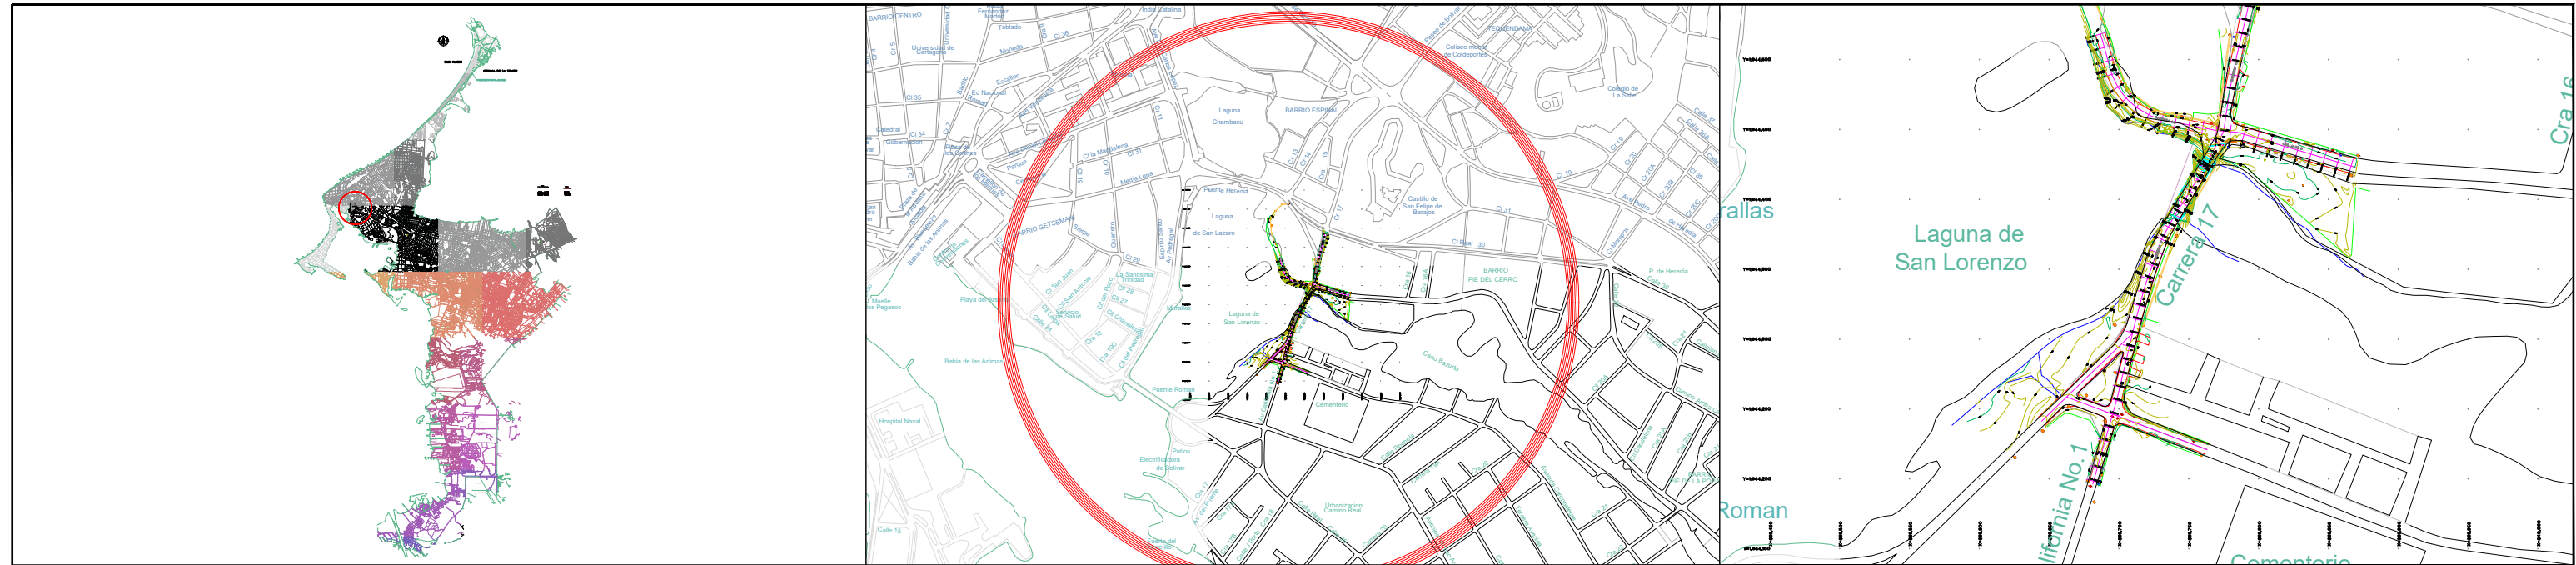

PROYECTO:
REHABILITACION DE LA MALLA VIAL URBANA DE EL
CARTAGENA-BOLIVAR.

LOCALIZACION:

CONTENIDO
PLANTA CARRERA 16

LEVANTO

Tony Gonzales Soto
TOPOGRAFO: TONY GONZALES SOTO
Matricula: 01 - 18341

DIBUJO:
TONY GONZALES SOTO.

PLANO N°:
2/8

ESCALA
INDICADAS

FECHA
22/04/2026

OBSERVACIONES:

PLANO EN PLANTA.
LEVANTAMIENTO BARRIO PIE DE LA POPA
ESC: -----2:1



PROYECTO:
REHABILITACION DE LA MALLA VIAL URBANA DE EL
CARTAGENA-BOLIVAR.

LOCALIZACION:

CONTENIDO
SECCIONES 2 CARRERA 17

LEVANTO

Tony Gonzales Soto
TOPOGRAFO: TONY GONZALES SOTO
Matricula: 01 - 18341


DIBUJO:
TONY GONZALES SOTO.

PLANO N°:
7/8

ESCALA
INDICADAS

FECHA
22/04/2026

OBSERVACIONES:

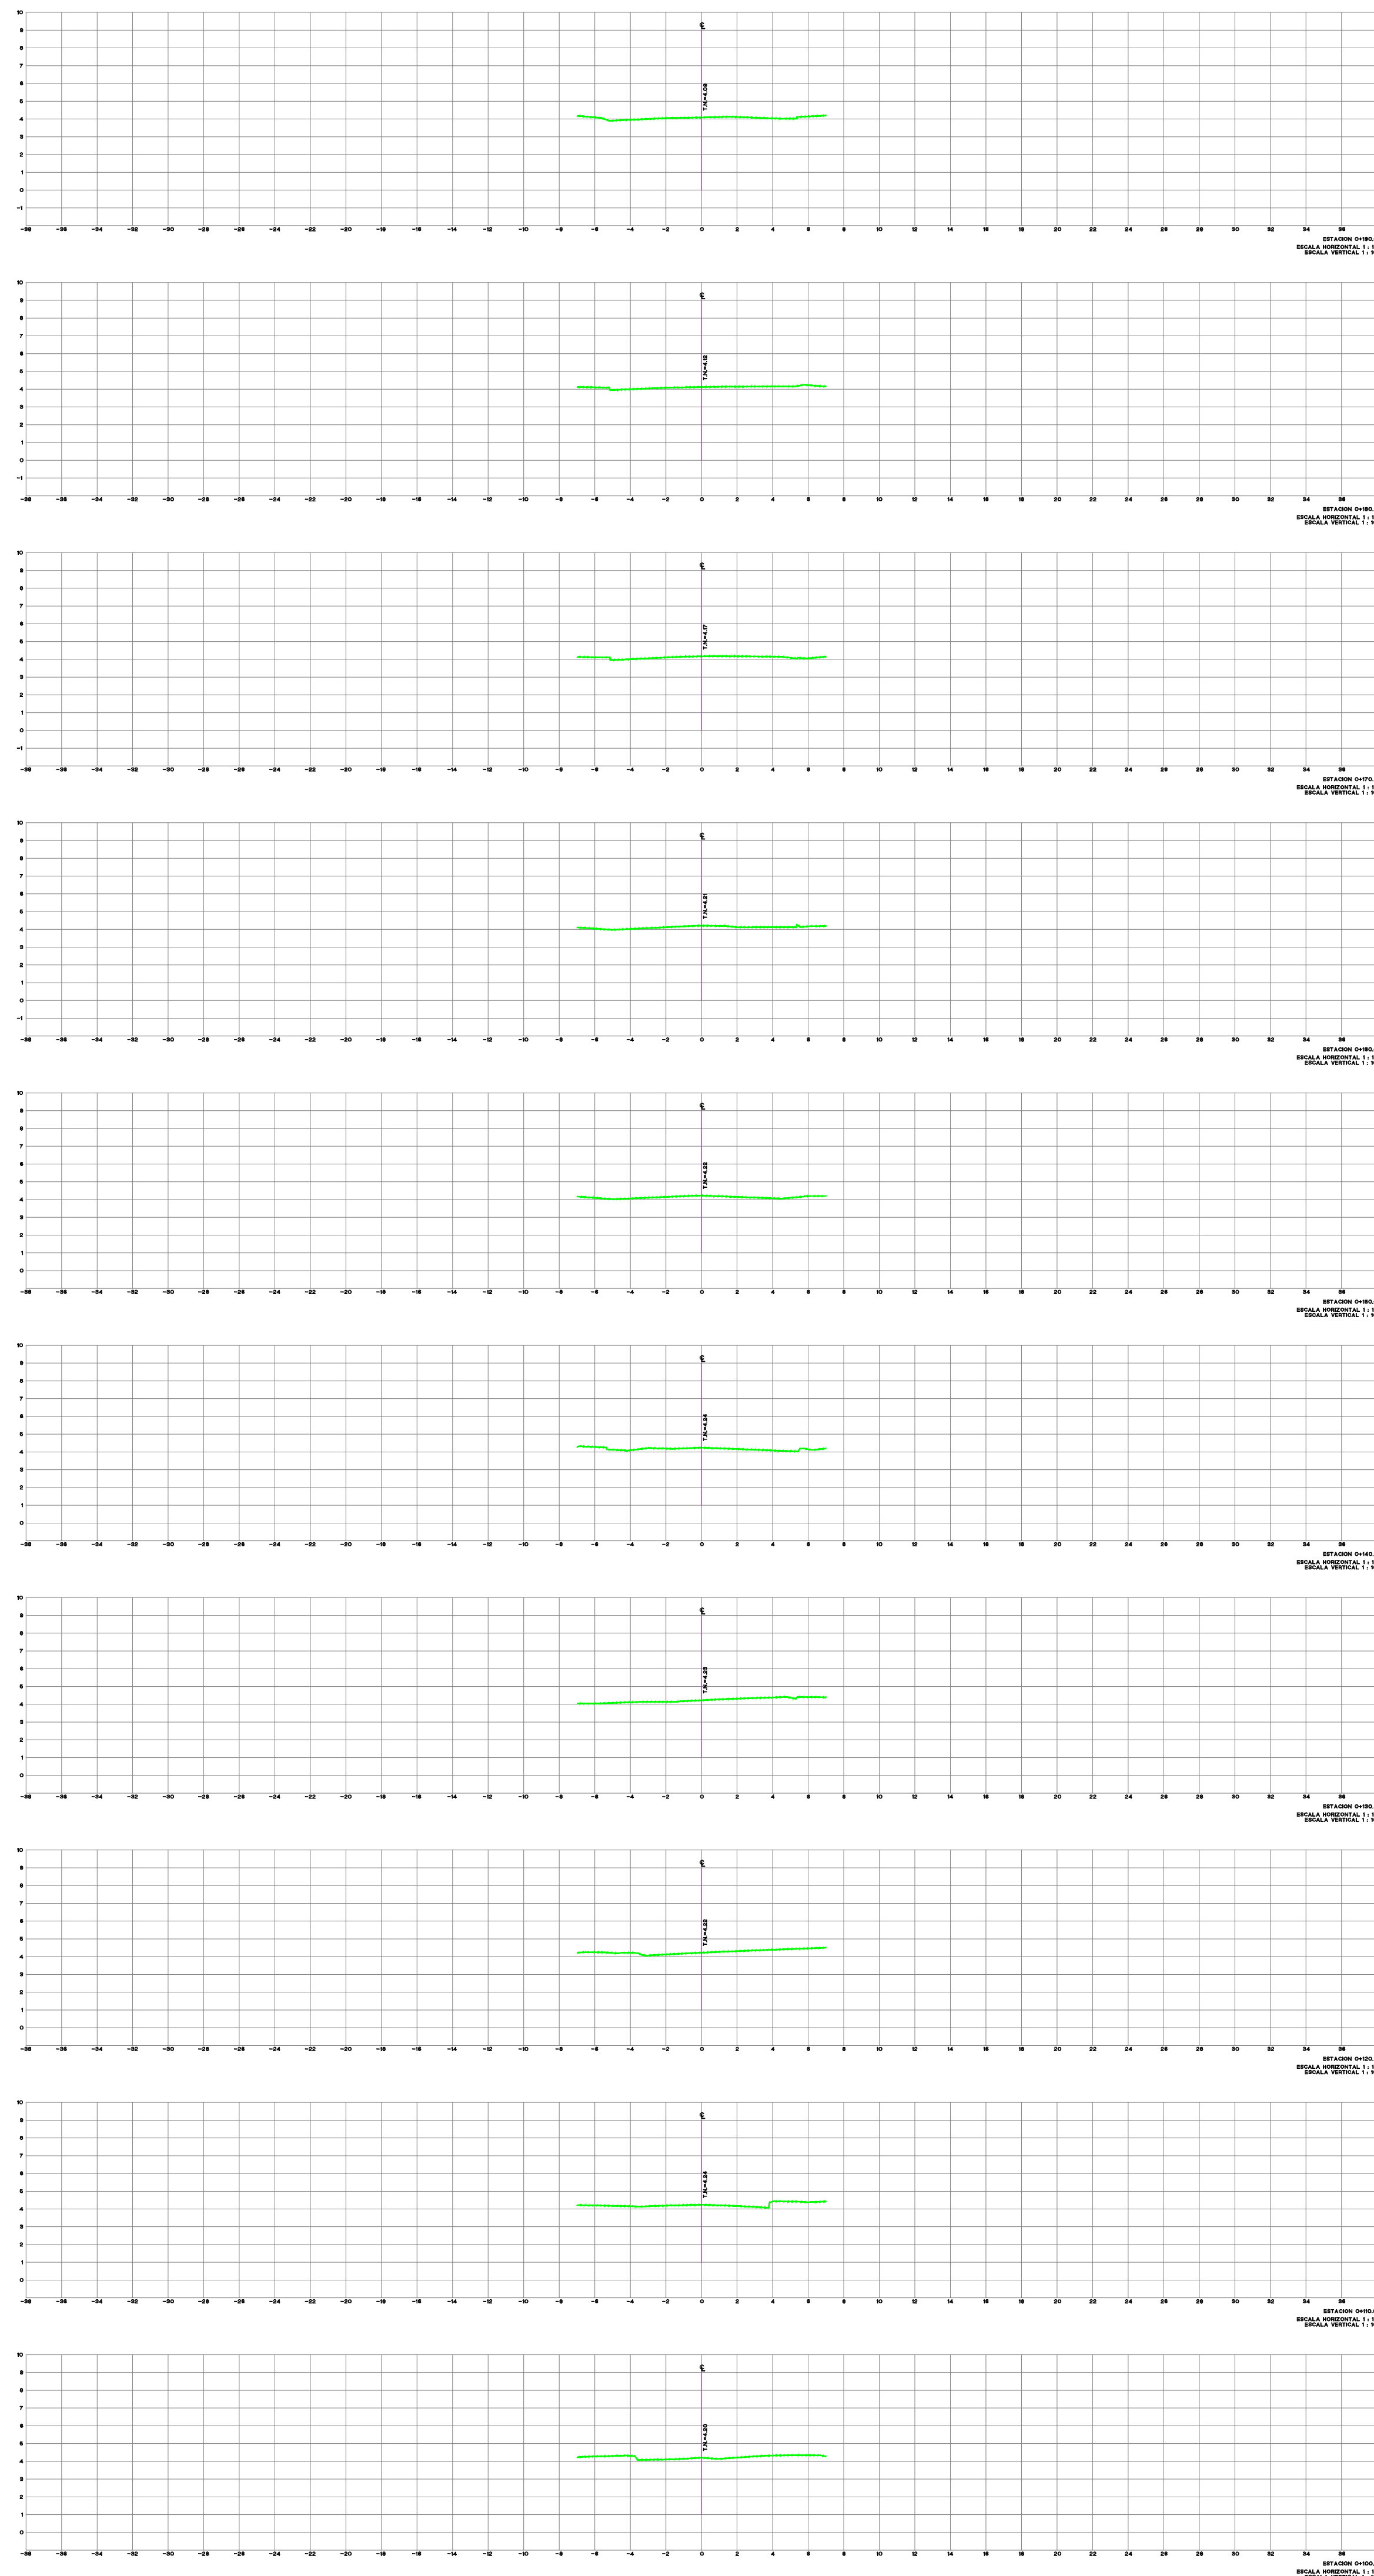


TOPO TGS
Tipografia

PLANO EN PLANTA.
LEVANTAMIENTO BARRIO PIE DE LA POPA
ESC: -----2:1



PROYECTO:
REHABILITACION DE LA MALLA VIAL URBANA DE EL
CARTAGENA-BOLIVAR.

LOCALIZACION:

CONTENIDO
SECCIONES CARRERA 17

LEVANTO

Tony Gonzales Soto
TOPOGRAFO: TONY GONZALES SOTO
Matricula: 01 - 18341

DIBUJO:
TONY GONZALES SOTO.

PLANO N°:
6/8

ESCALA
INDICADAS

FECHA
22/04/2026

OBSERVACIONES: