


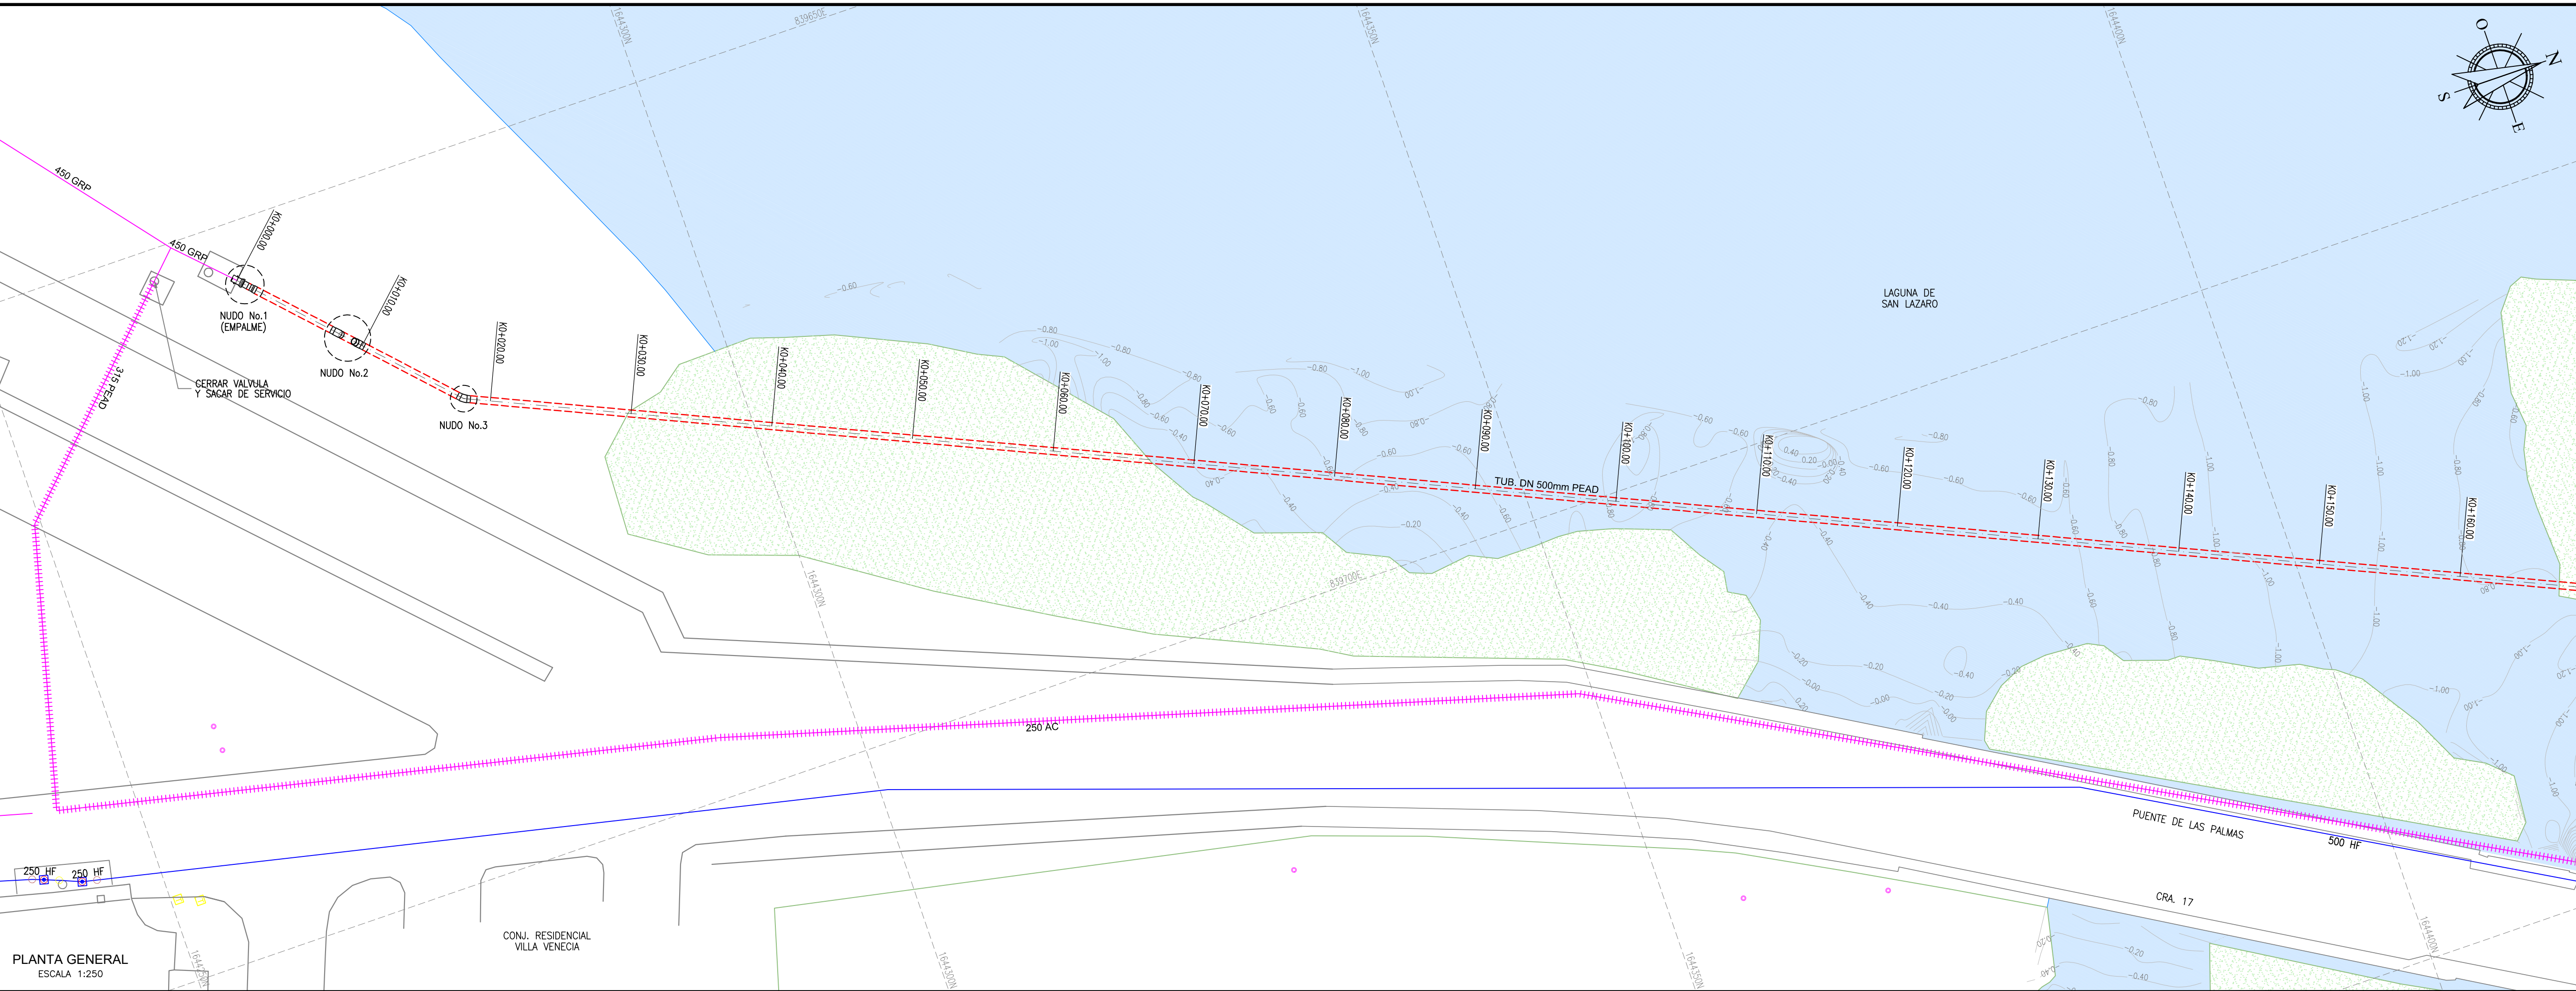


LOCALIZACION

CONVENCIONES

Simbolos	Descripción
	IMPULSION DE ALCANTARILLADO PROYECTADA
	IMPULSION DE ALCANTARILLADO EXISTENTE
	IMPULSION DE ALCANTARILLADO A ELIMINAR
	TUBERIA DE ALCANTARILLADO EXISTENTE
	TUBERIA DE ACUEDUCTO EXISTENTE

NOTA

- Plano elaborado por medios magneticos. NO CORREGIR A MANO
- Medidas dadas en metros, a menos que se indique lo contrario
- Escala de ploteo: 1000 = 1000
- Archivo de ploteo: Q:\PROYECTOS\02\ACUACAR.ctb
- Puntos de ploteo:

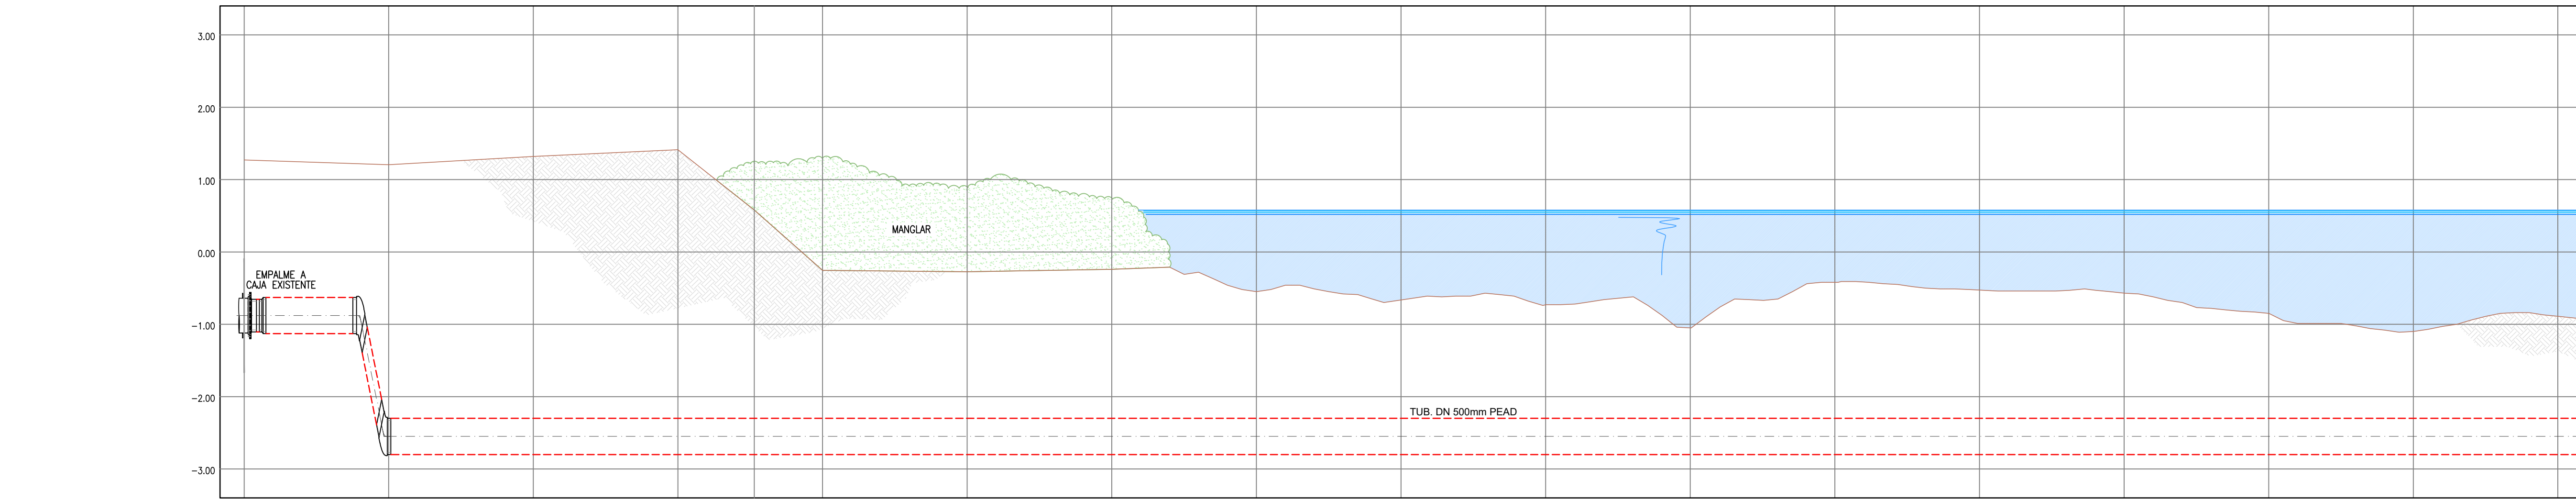

Pendiente	
Profundidad	2.381
Cota Batea	-1.120
Cota Terreno	1.271
Abscisado	0.000
Distancia Parcial	0.000

PERFIL
ESCALA H: 1:250
V: 1:50

No.	Fecha	Distribuido para	Por	Dibujó	Nombre	Matricula Profesional	Firma
1	2020-12-15	REVISION GENERAL	F. LOPEZ		P. SILVA		
					F. LOPEZ	13202342840 BLV	
					A.J. FERNANDEZ	1320246274 BLV	
					J.LUQUE	1320263828BLV	



GERENCIA DE PROYECTOS

Proyecto: RELOCALIZACION IMPULSION DE ALCANTARILLADO PUENTE LAS PALMAS

Contiene: PLANTA PERFIL (K0+000.00 AL K0+160.00) BATIMETRIA LADO IZQUIERDO

Escala: H. 1:250 V. 1:50

Plano No: 1

Hoja: 1/1