



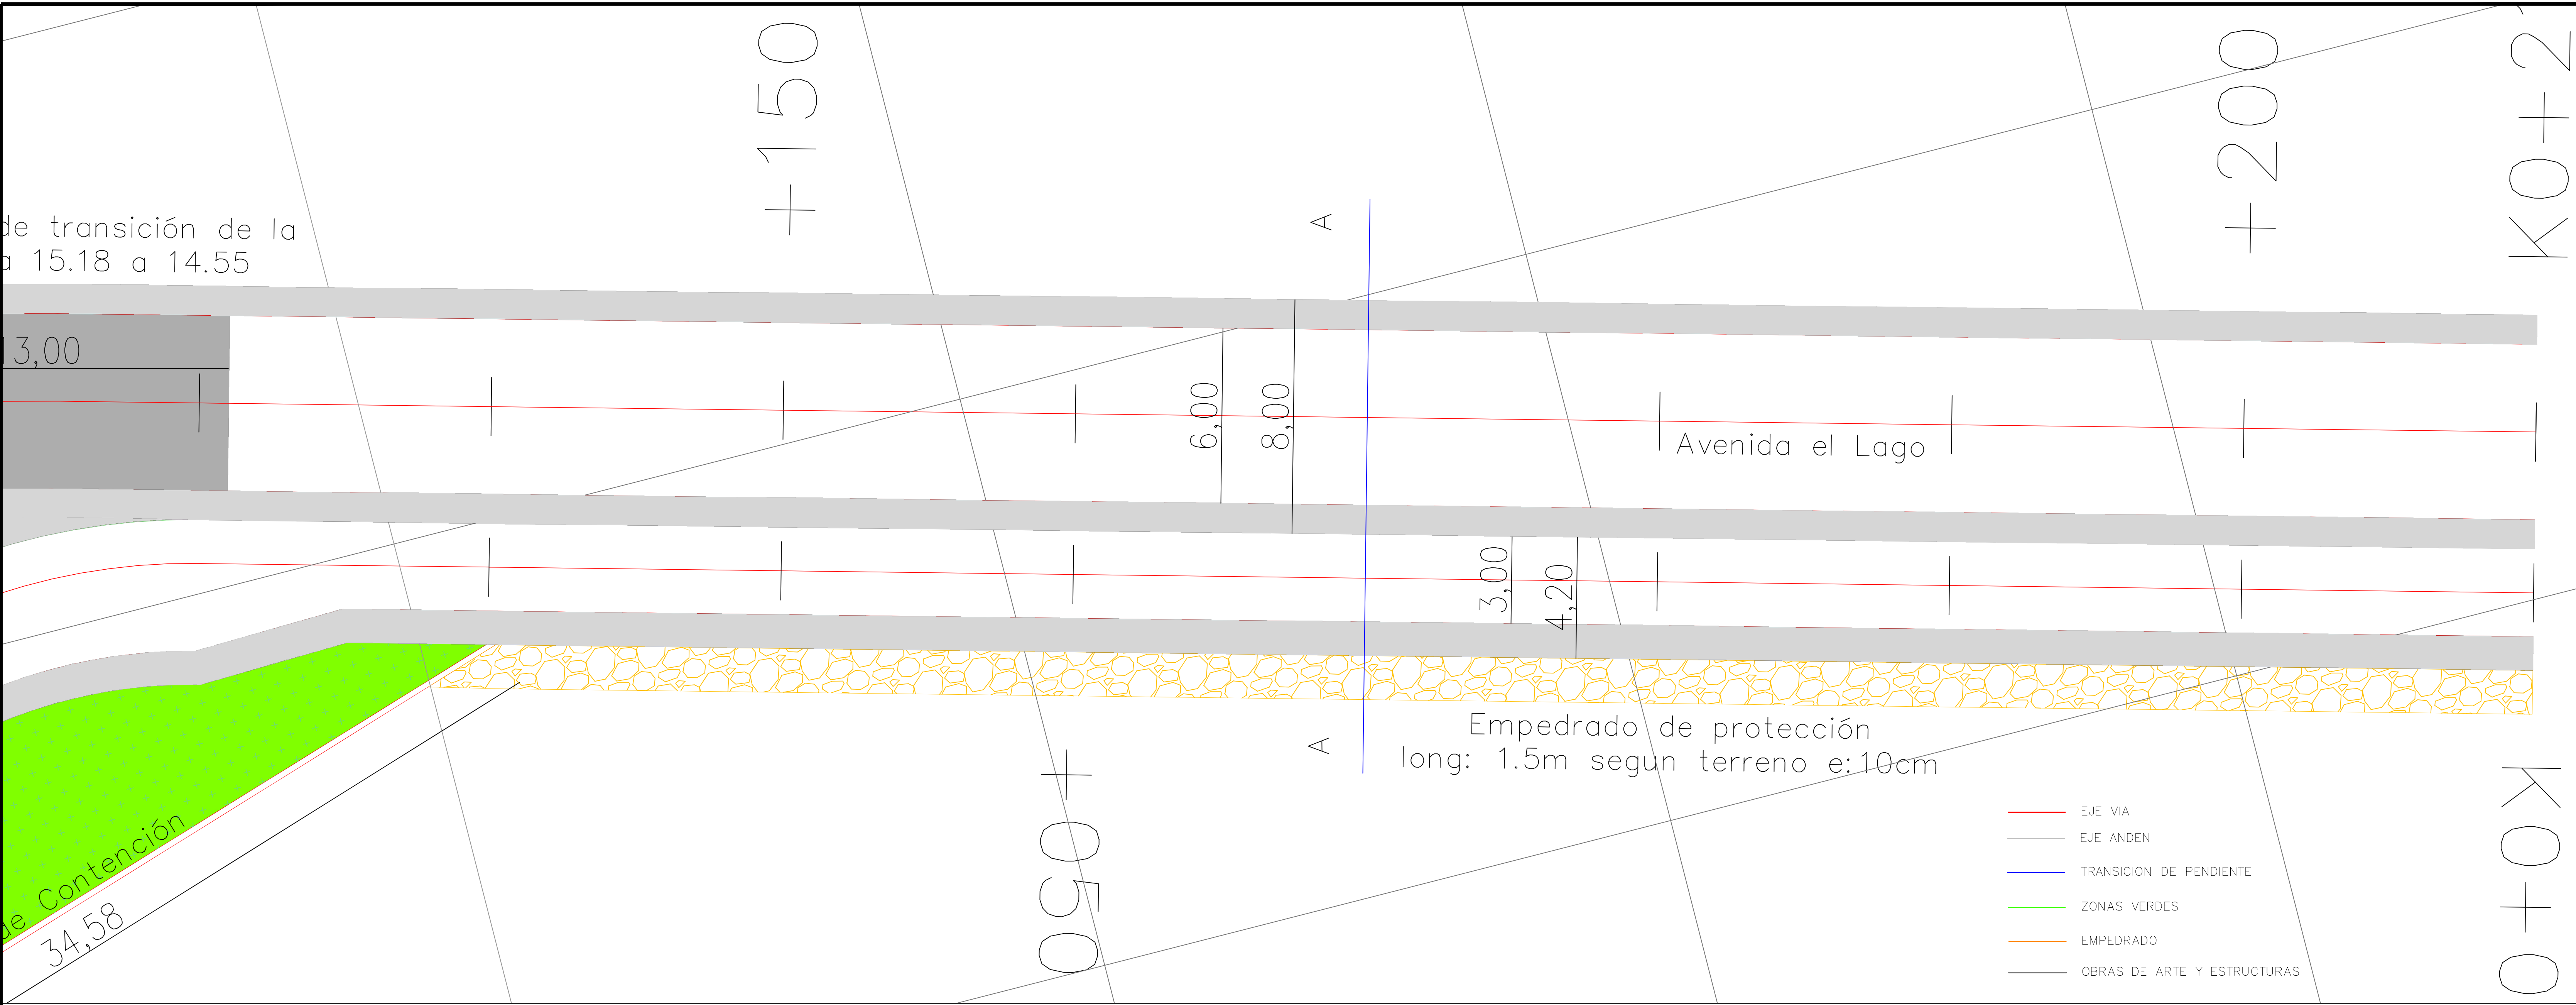

CORTE A-A

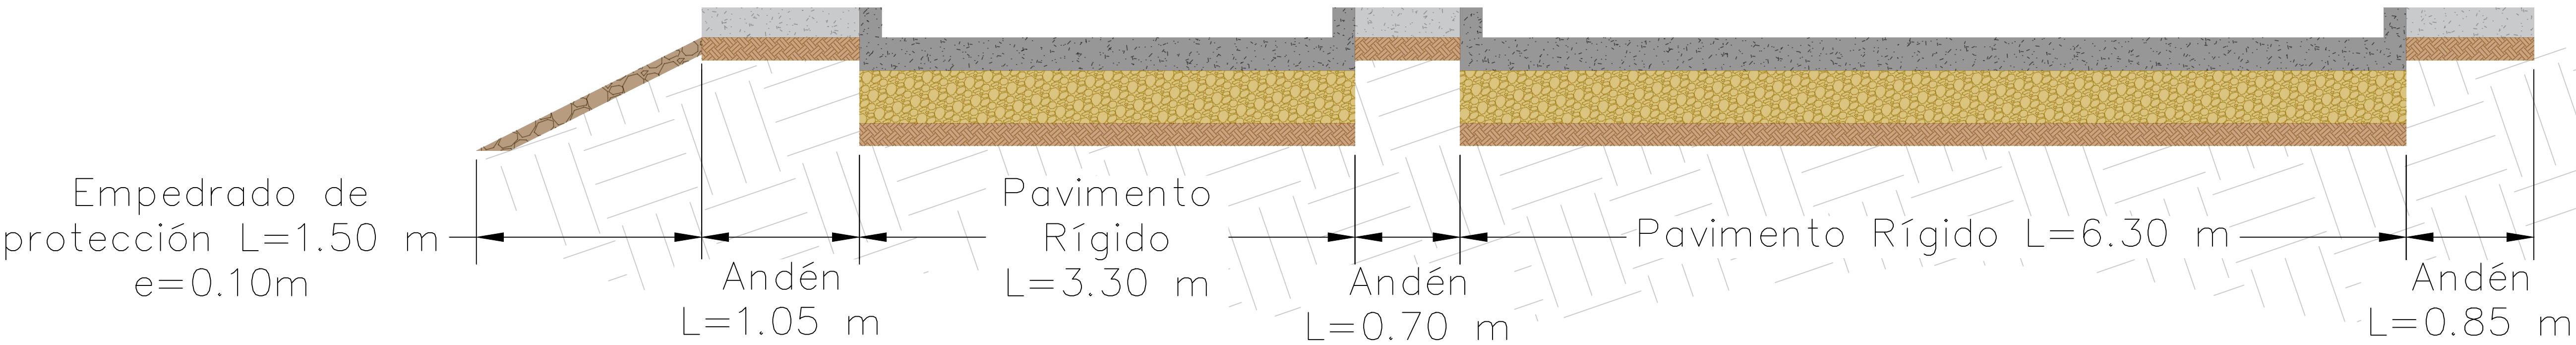



ALCALDÍA DISTRITAL
CARTAGENA
DE INDIAS D.T. Y C.

Plan de Desarrollo 2024-2027

Cartagena
Ciudad de Derechos


Ing. WILMER ENRIQUE
IRIARTE RESTREPO
Secretario de Infraestructura

LOCALIZACIÓN GENERAL:

DEPARTAMENTO DE BOLÍVAR



CARTAGENA DE INDIAS D.T. Y C.

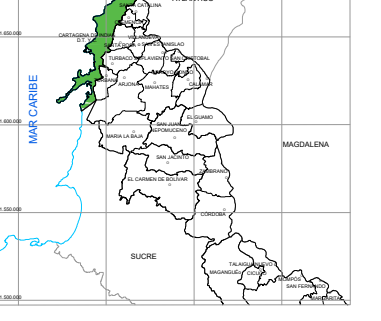



CONSORCIO
DISEÑOS VIALES CTG

PROYECTO - CONTRATO:

CONTRATO: CMA-SID-007-2025
OBJETO: ELABORACIÓN DE ESTUDIOS Y DISEÑOS
PARA LAS OBRAS DE MEJORAMIENTO DE LA MALLA VIAL
DEL DISTRITO DE CARTAGENA

CONTENIDO:

DETALLE SECCIÓN ENROCADO
ESPECIFICACIONES
DETALLES CONSTRUCTIVOS

DISEÑA:

ING. ESTRUCTURAL
Amory Salas
M.P. 1P-7268LV

REVISÓ:

INGENIERO
ANGEL DAVID VILLASOBA TEJADA
M.P. N° 031037-0523249 BLV

COLABORADORES:

CONTROL DE CAMBIOS:

VERSION	FECHA	DESCRIPCION

NOMBRE DEL ARCHIVO:

FECHA: 2026-05-03

ESCALA: INDICADA

PLANO: 1 de 1