




CUBIERTA

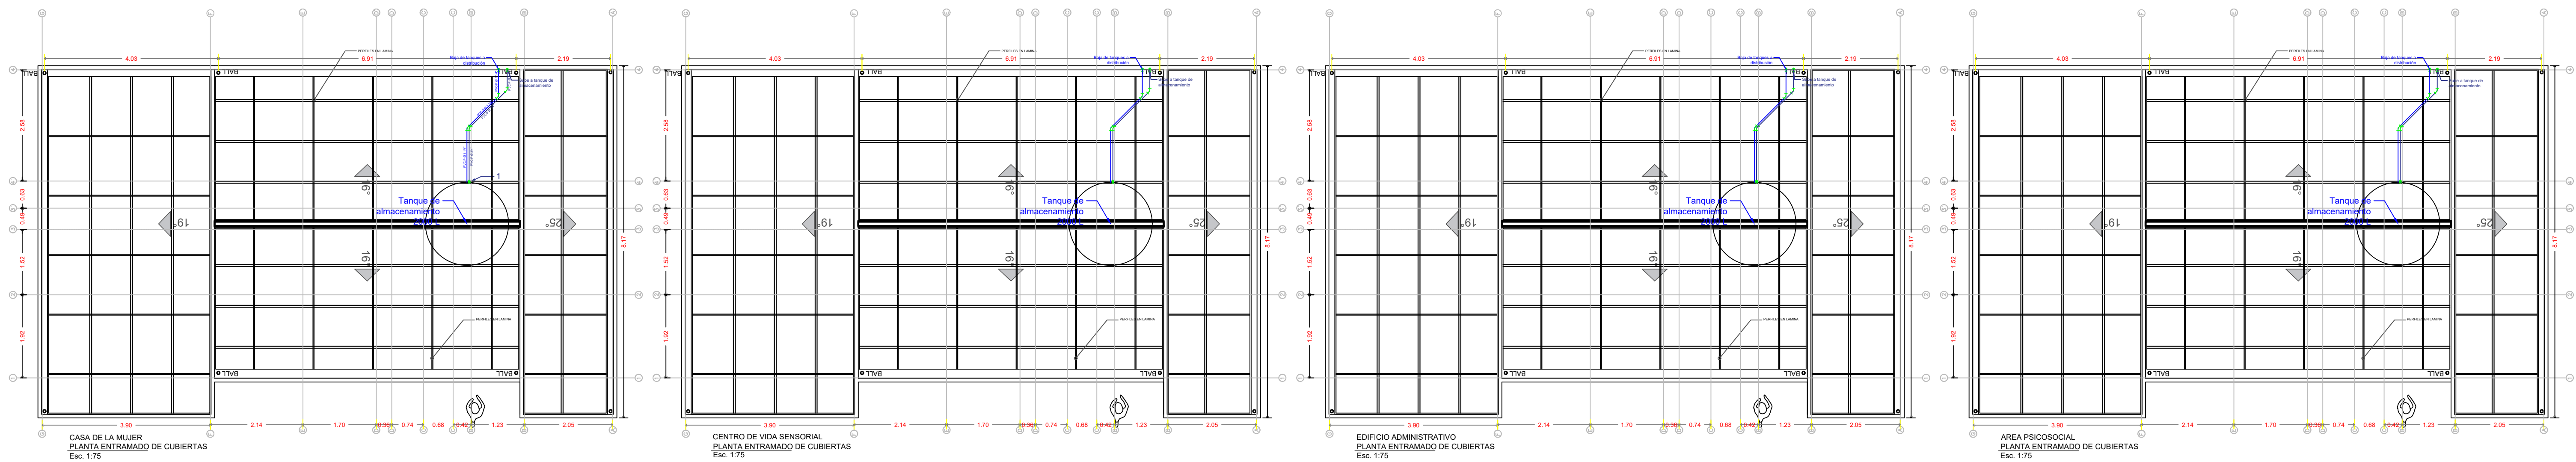

PISO 2

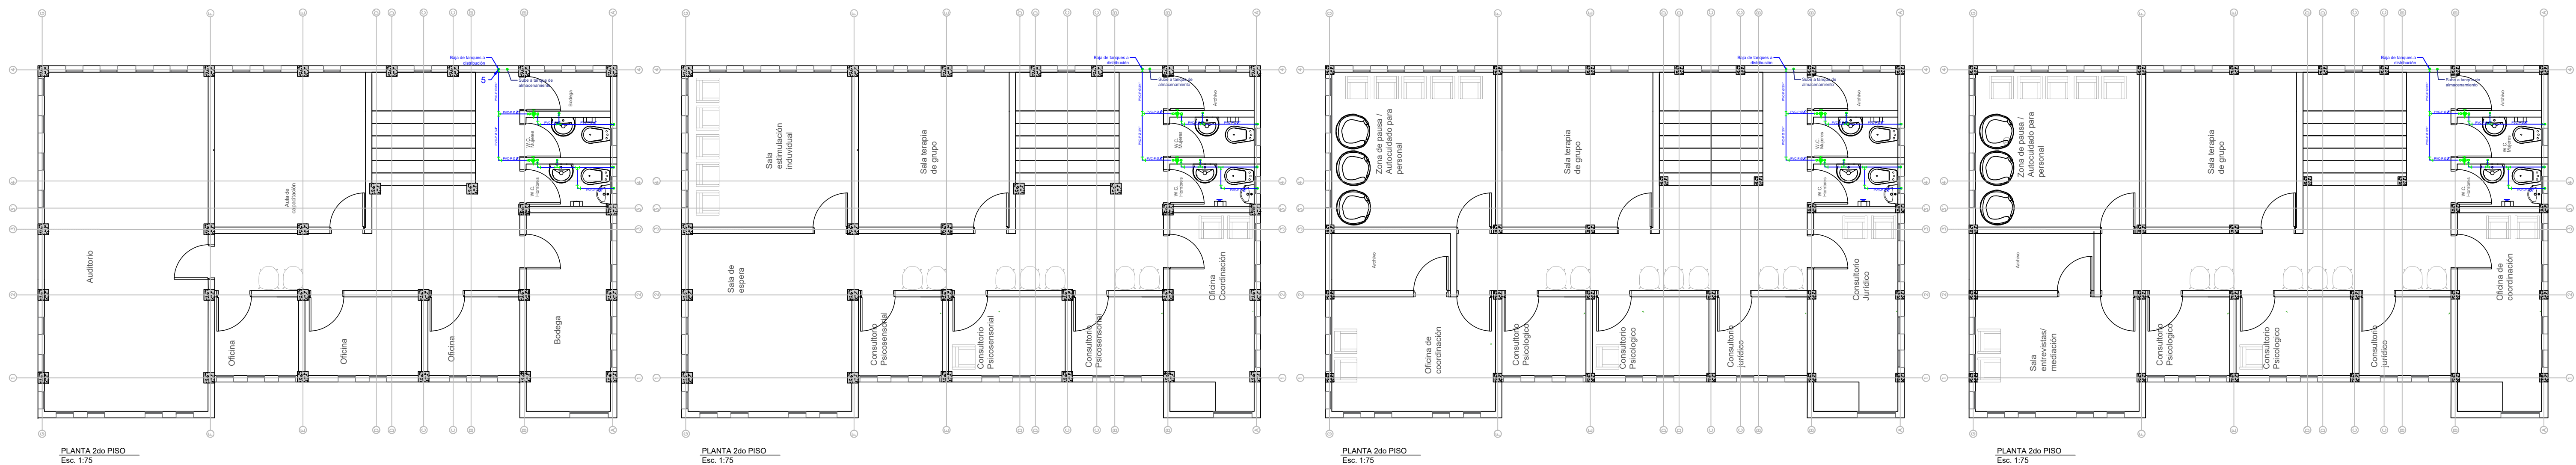

PISO 1

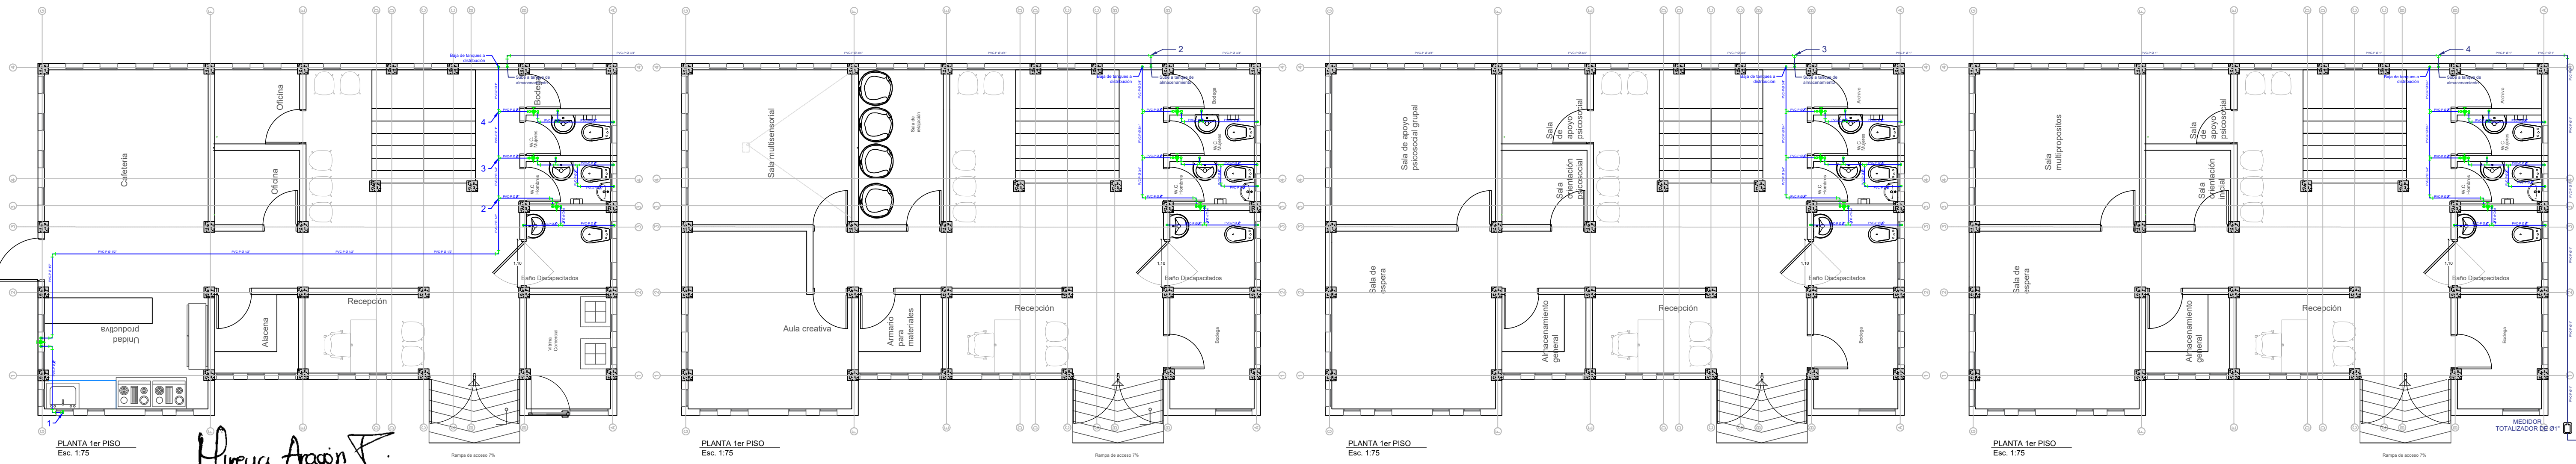

ALCALDÍA DE
BOJACÁ

PROYECTO:
CONSTRUCCIÓN DE LA CASA
INTEGRAL SOCIAL DE LA
MUJER DEL MUNICIPIO DE
BOJACÁ
Bojacá-Cundinamarca



CONVENCIONES:

CONVENCIONES ACCESORIOS		
SÍMBOLO	ABREVIADO	NOMBRE COMPLETO

DATOS DEL PREDIO:

CÉDULA CATASTRAL:
No. 25099-00-00-00-00-0001-0802-8-00-00-0740
MATRÍCULA INMOBILIARIA:
156-119059

Bojacá-Cundinamarca-Urbano

ELABORÓ:

Mireya Aragón
Ing Ana Mireya Aragón
Pinzón

MODALIDAD Y TIPO DE TRÁMITE

Licencia de construcción
Obra Nueva Institucional

Carlos Ivan Ramos Peña
SECRETARIO DE PLANEACIÓN

CONTENIDO:


RED DE AGUA POTABLE
PISO 1, PISO 2 Y CUBIERTA

Gabriel Hernan Gonzales Rojas
ALCALDE MUNICIPIO DE BOJACÁ

FECHA:
Octubre 2025

ESCALA:

ALCALDIA DE BOJACA
SECRETARIA DE PLANEACION
APROBADO
AP 2 DE 6

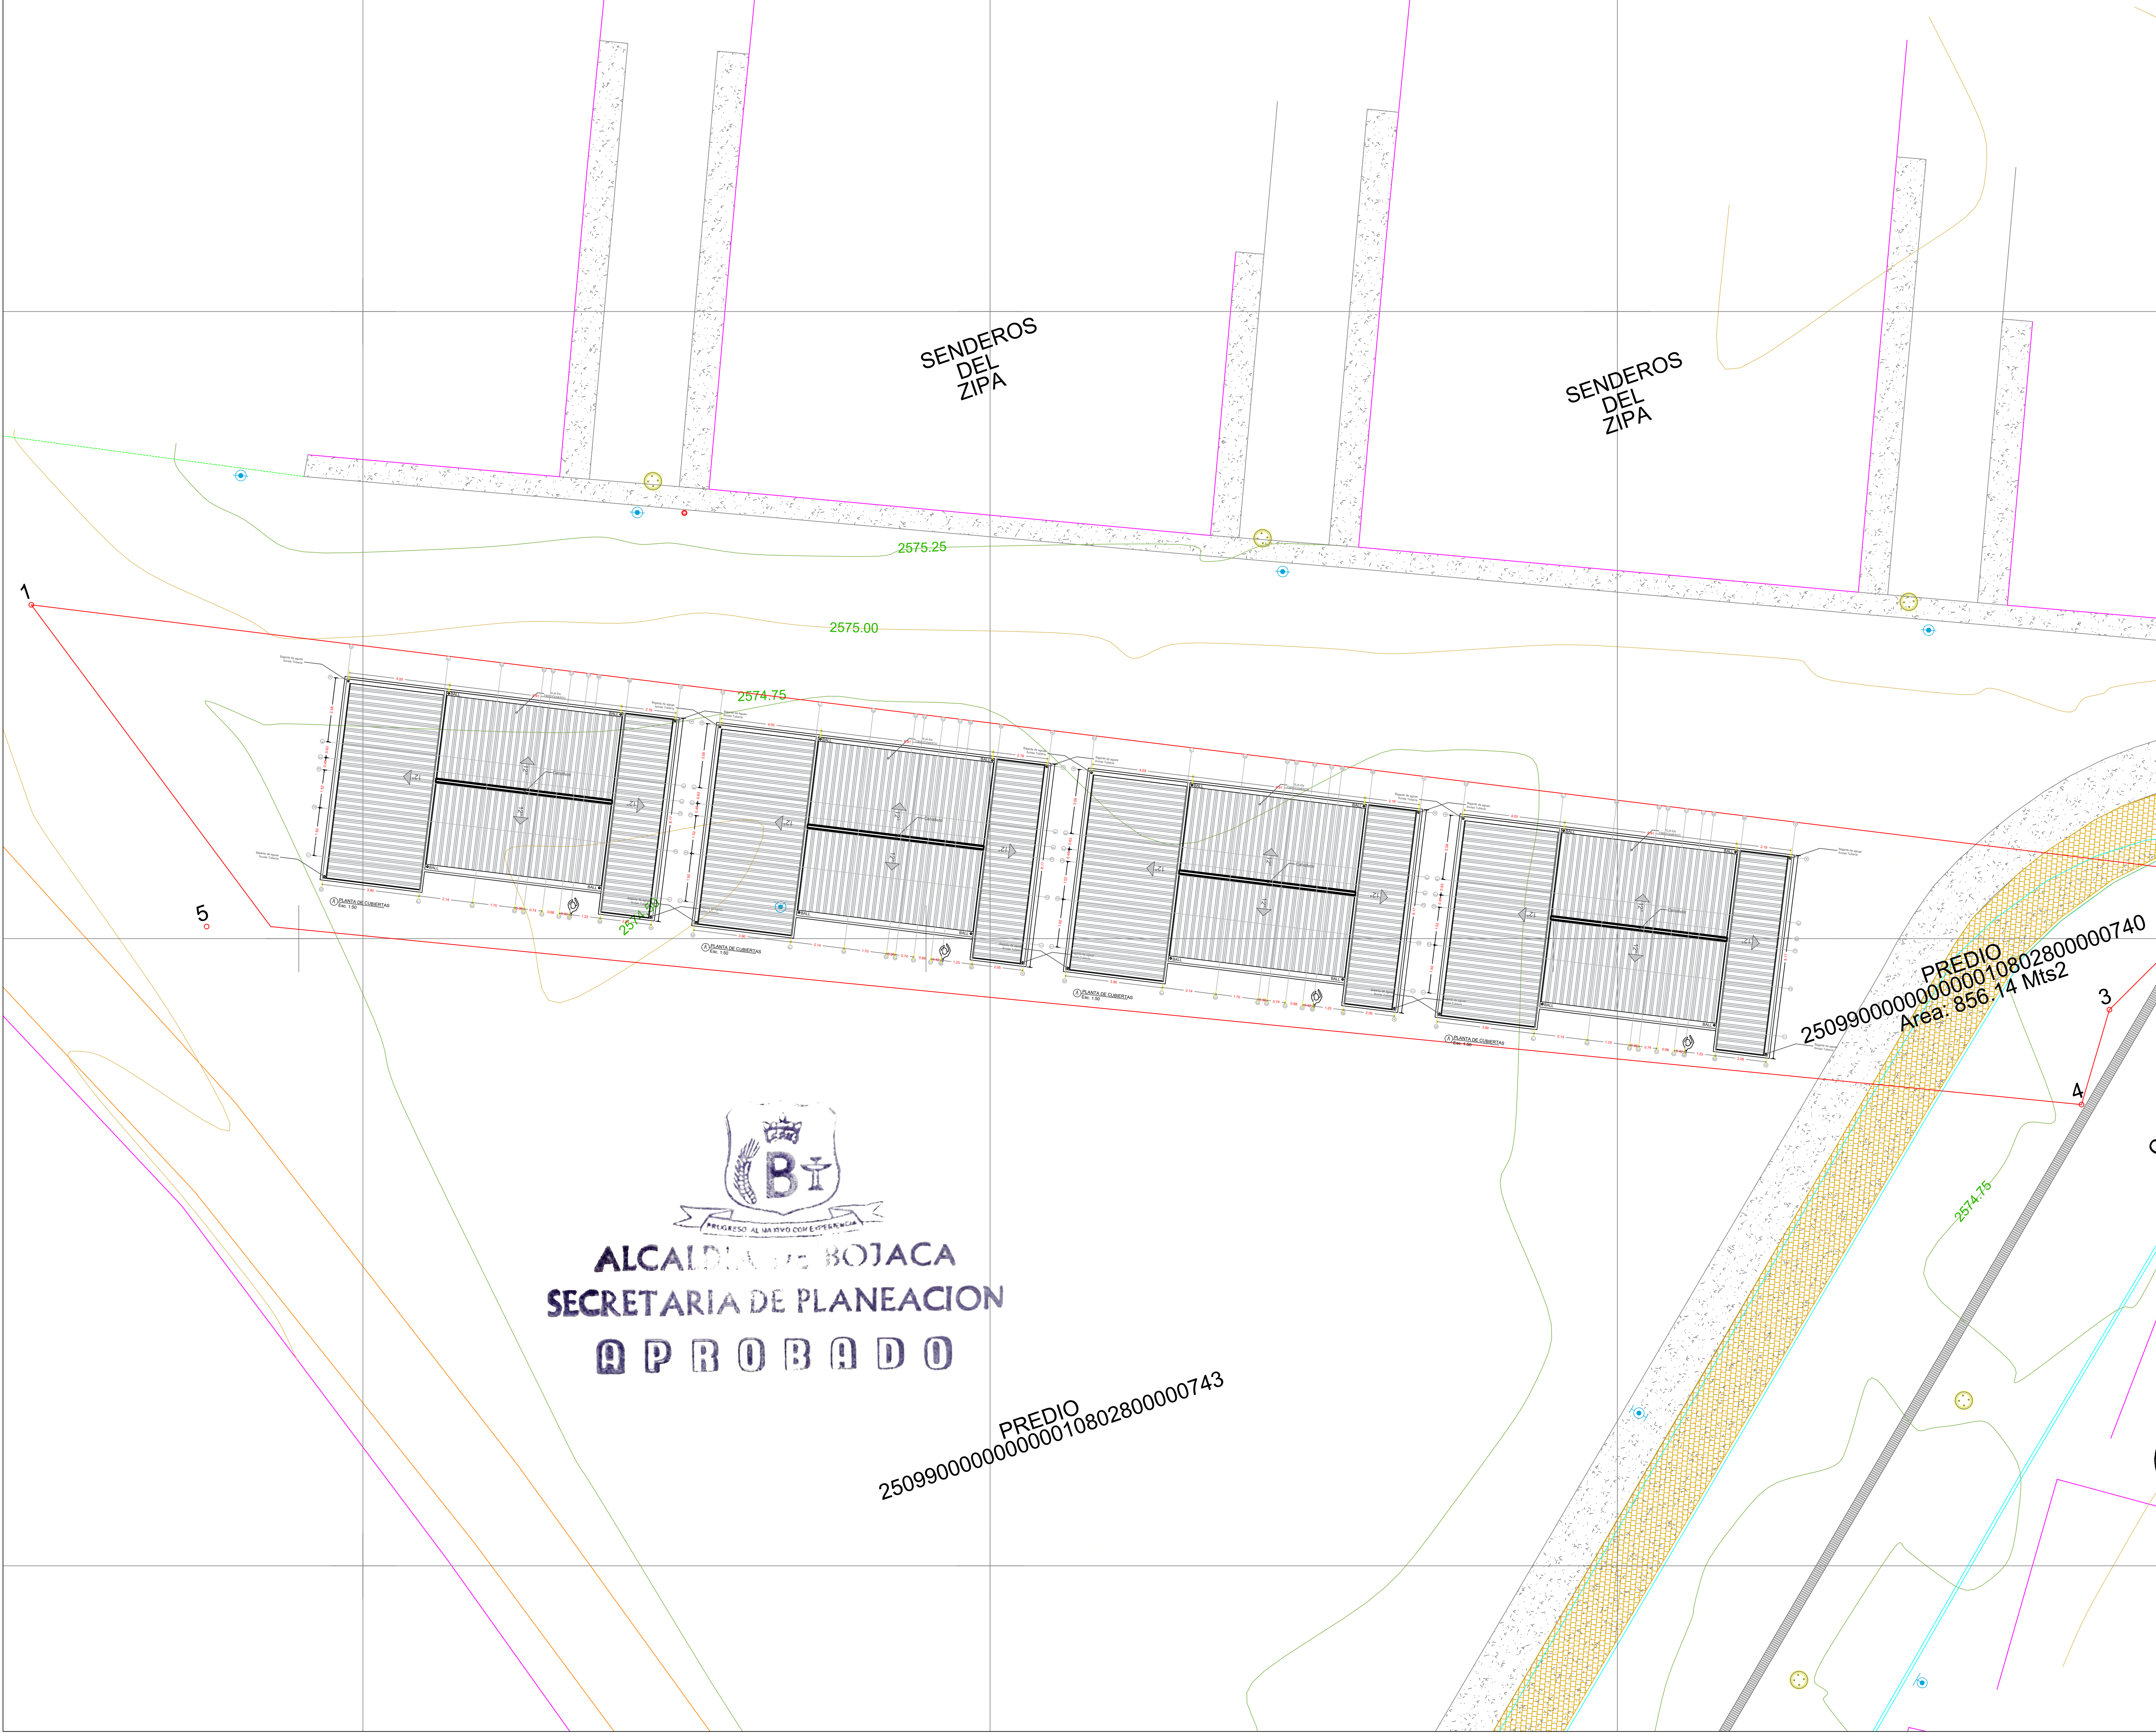

ALCALDÍA DE
BOJACÁ

PROYECTO:
CONSTRUCCIÓN DE LA CASA
INTEGRAL SOCIAL DE LA
MUJER DEL MUNICIPIO DE
BOJACÁ
Bojacá-Cundinamarca



CONVENCIONES:

CONVENCIONES ACCESORIOS			HIDRAULICOS
SÍMBOLO	NOMBRE ABBREVIADO	NOMBRE COMPLETO	

DATOS DEL PREDIO:

CÉDULA CATASTRAL:

No.25099-00-00-00-00-0001-0802-8-00-00-0740

MATRICULA INMOBILIARIA:
156-119059

Bojacá-Cundinamarca-Urbano

ELABORÓ:

Mireya Aragon P.
Ing Ana Mireya Aragon
Pinzón

MODALIDAD Y TIPO DE TRÁMITE

Licencia de construcción
Obra Nueva Institucional

Carlos Iván Ramos Peña
SECRETARIO DE PLANEACION
CONTENIDO:

PLANTA UBICACIÓN
EDIFICACIÓN

Gabriel Hernan Gonzales Rojas
ALCALDE MUNICIPIO DE BOJACA

FECHA:
Octubre 2025

ESCALA:
1:100

AP 1 DE 6





ALCALDÍA DE
BOJACÁ

PROYECTO:
CONSTRUCCIÓN DE LA CASA
INTEGRAL SOCIAL DE LA
MUJER DEL MUNICIPIO DE
BOJACÁ
Bojacá-Cundinamarca





CONVENCIONES:

CONVENCIONES ACCESORIOS			HIDRAULICOS
SÍMBOLO	NOMBRE ABREVIADO	NOMBRE COMPLETO	
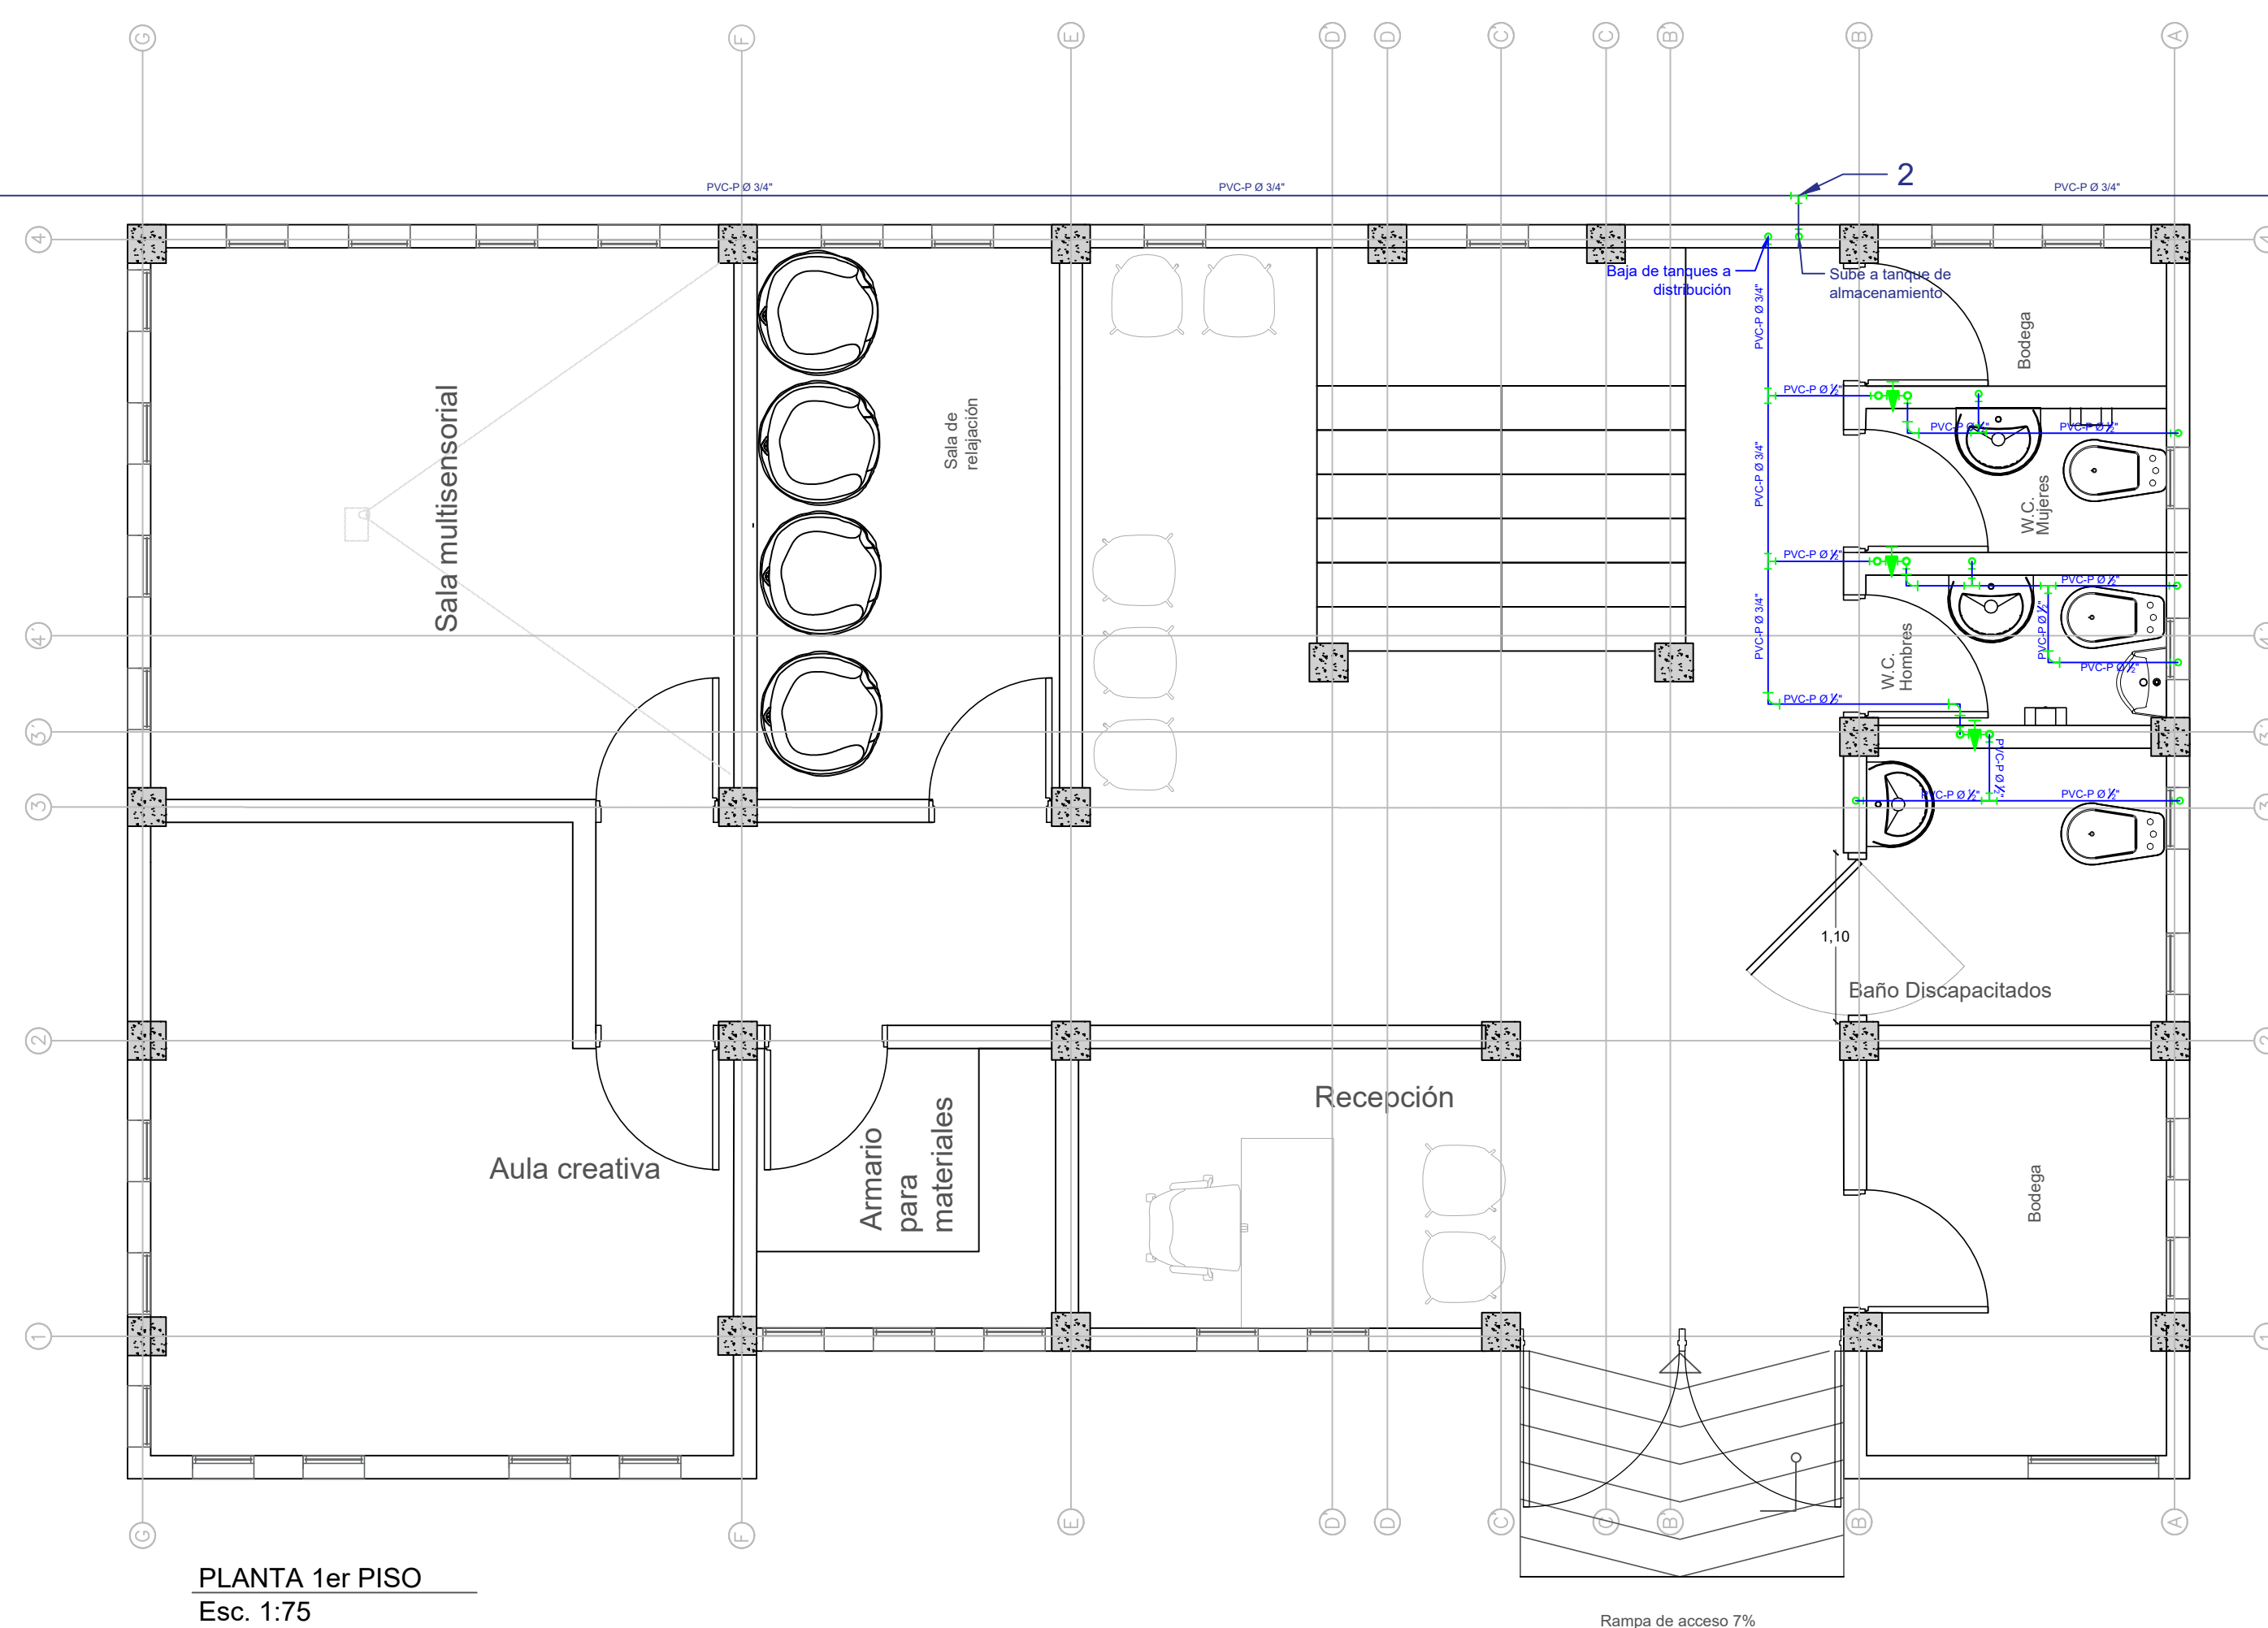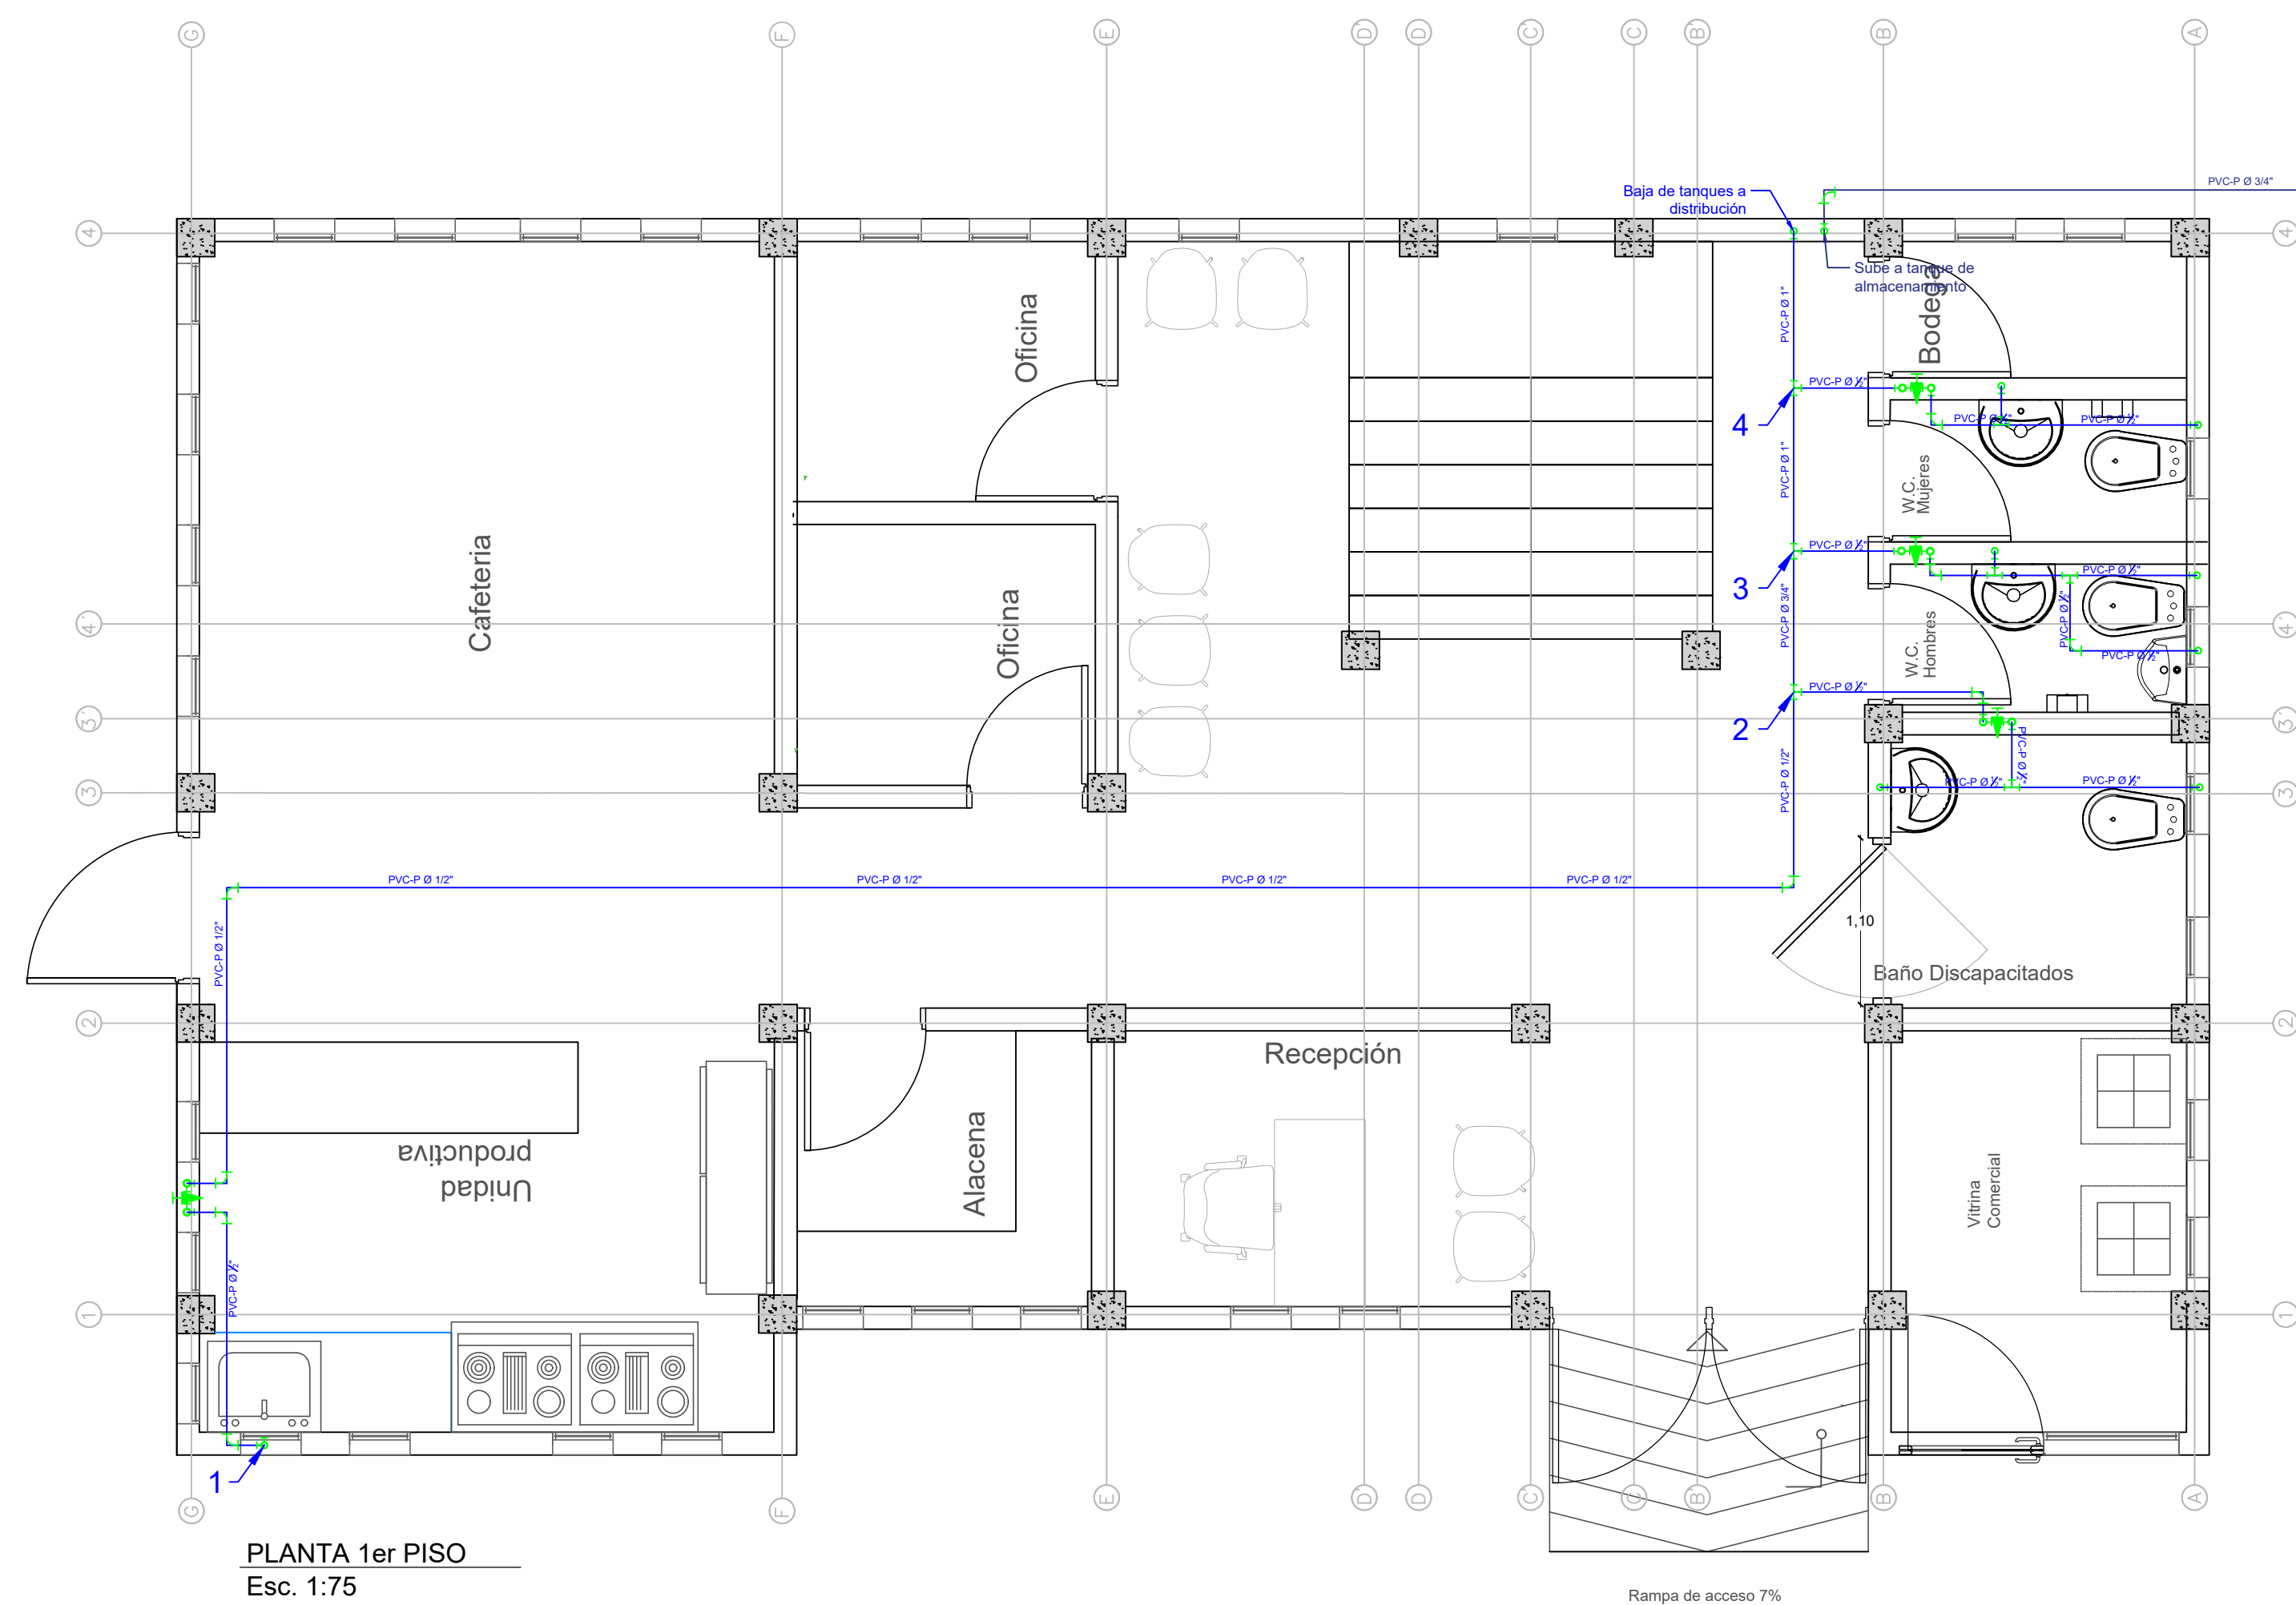

ALCALDÍA DE BOJACÁ
SECRETARIA DE PLANEACION
A P R O B A D O

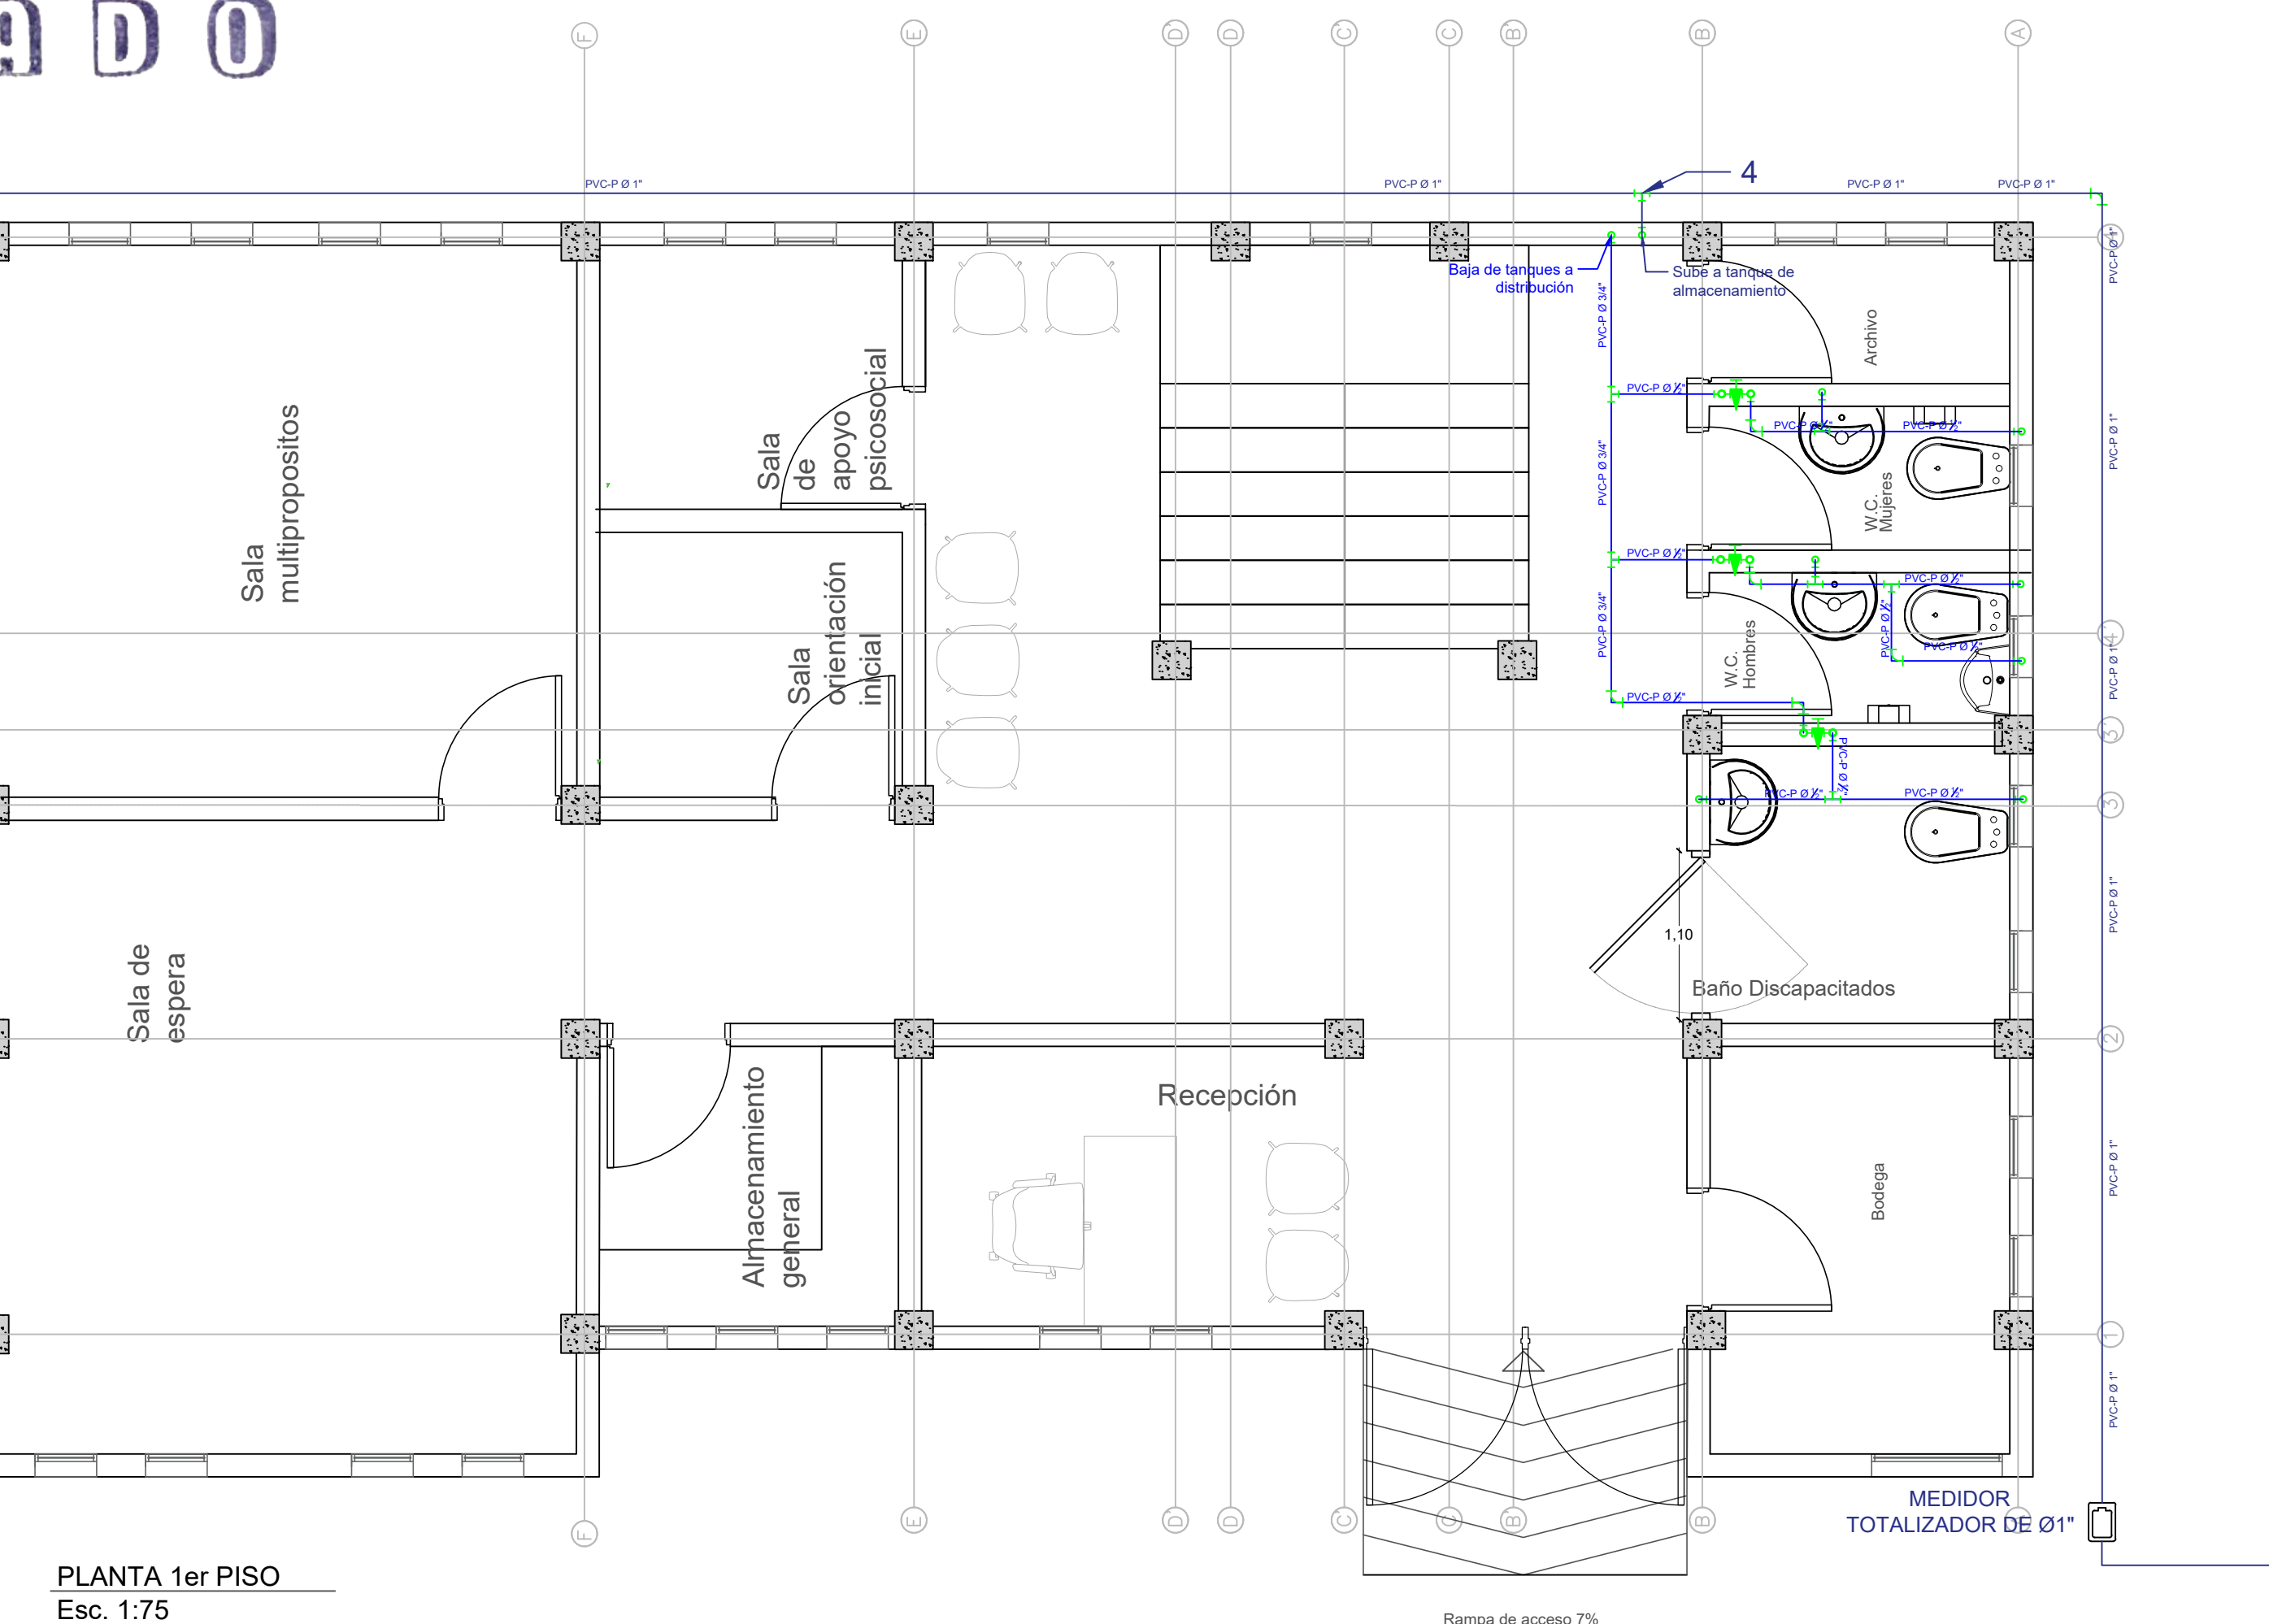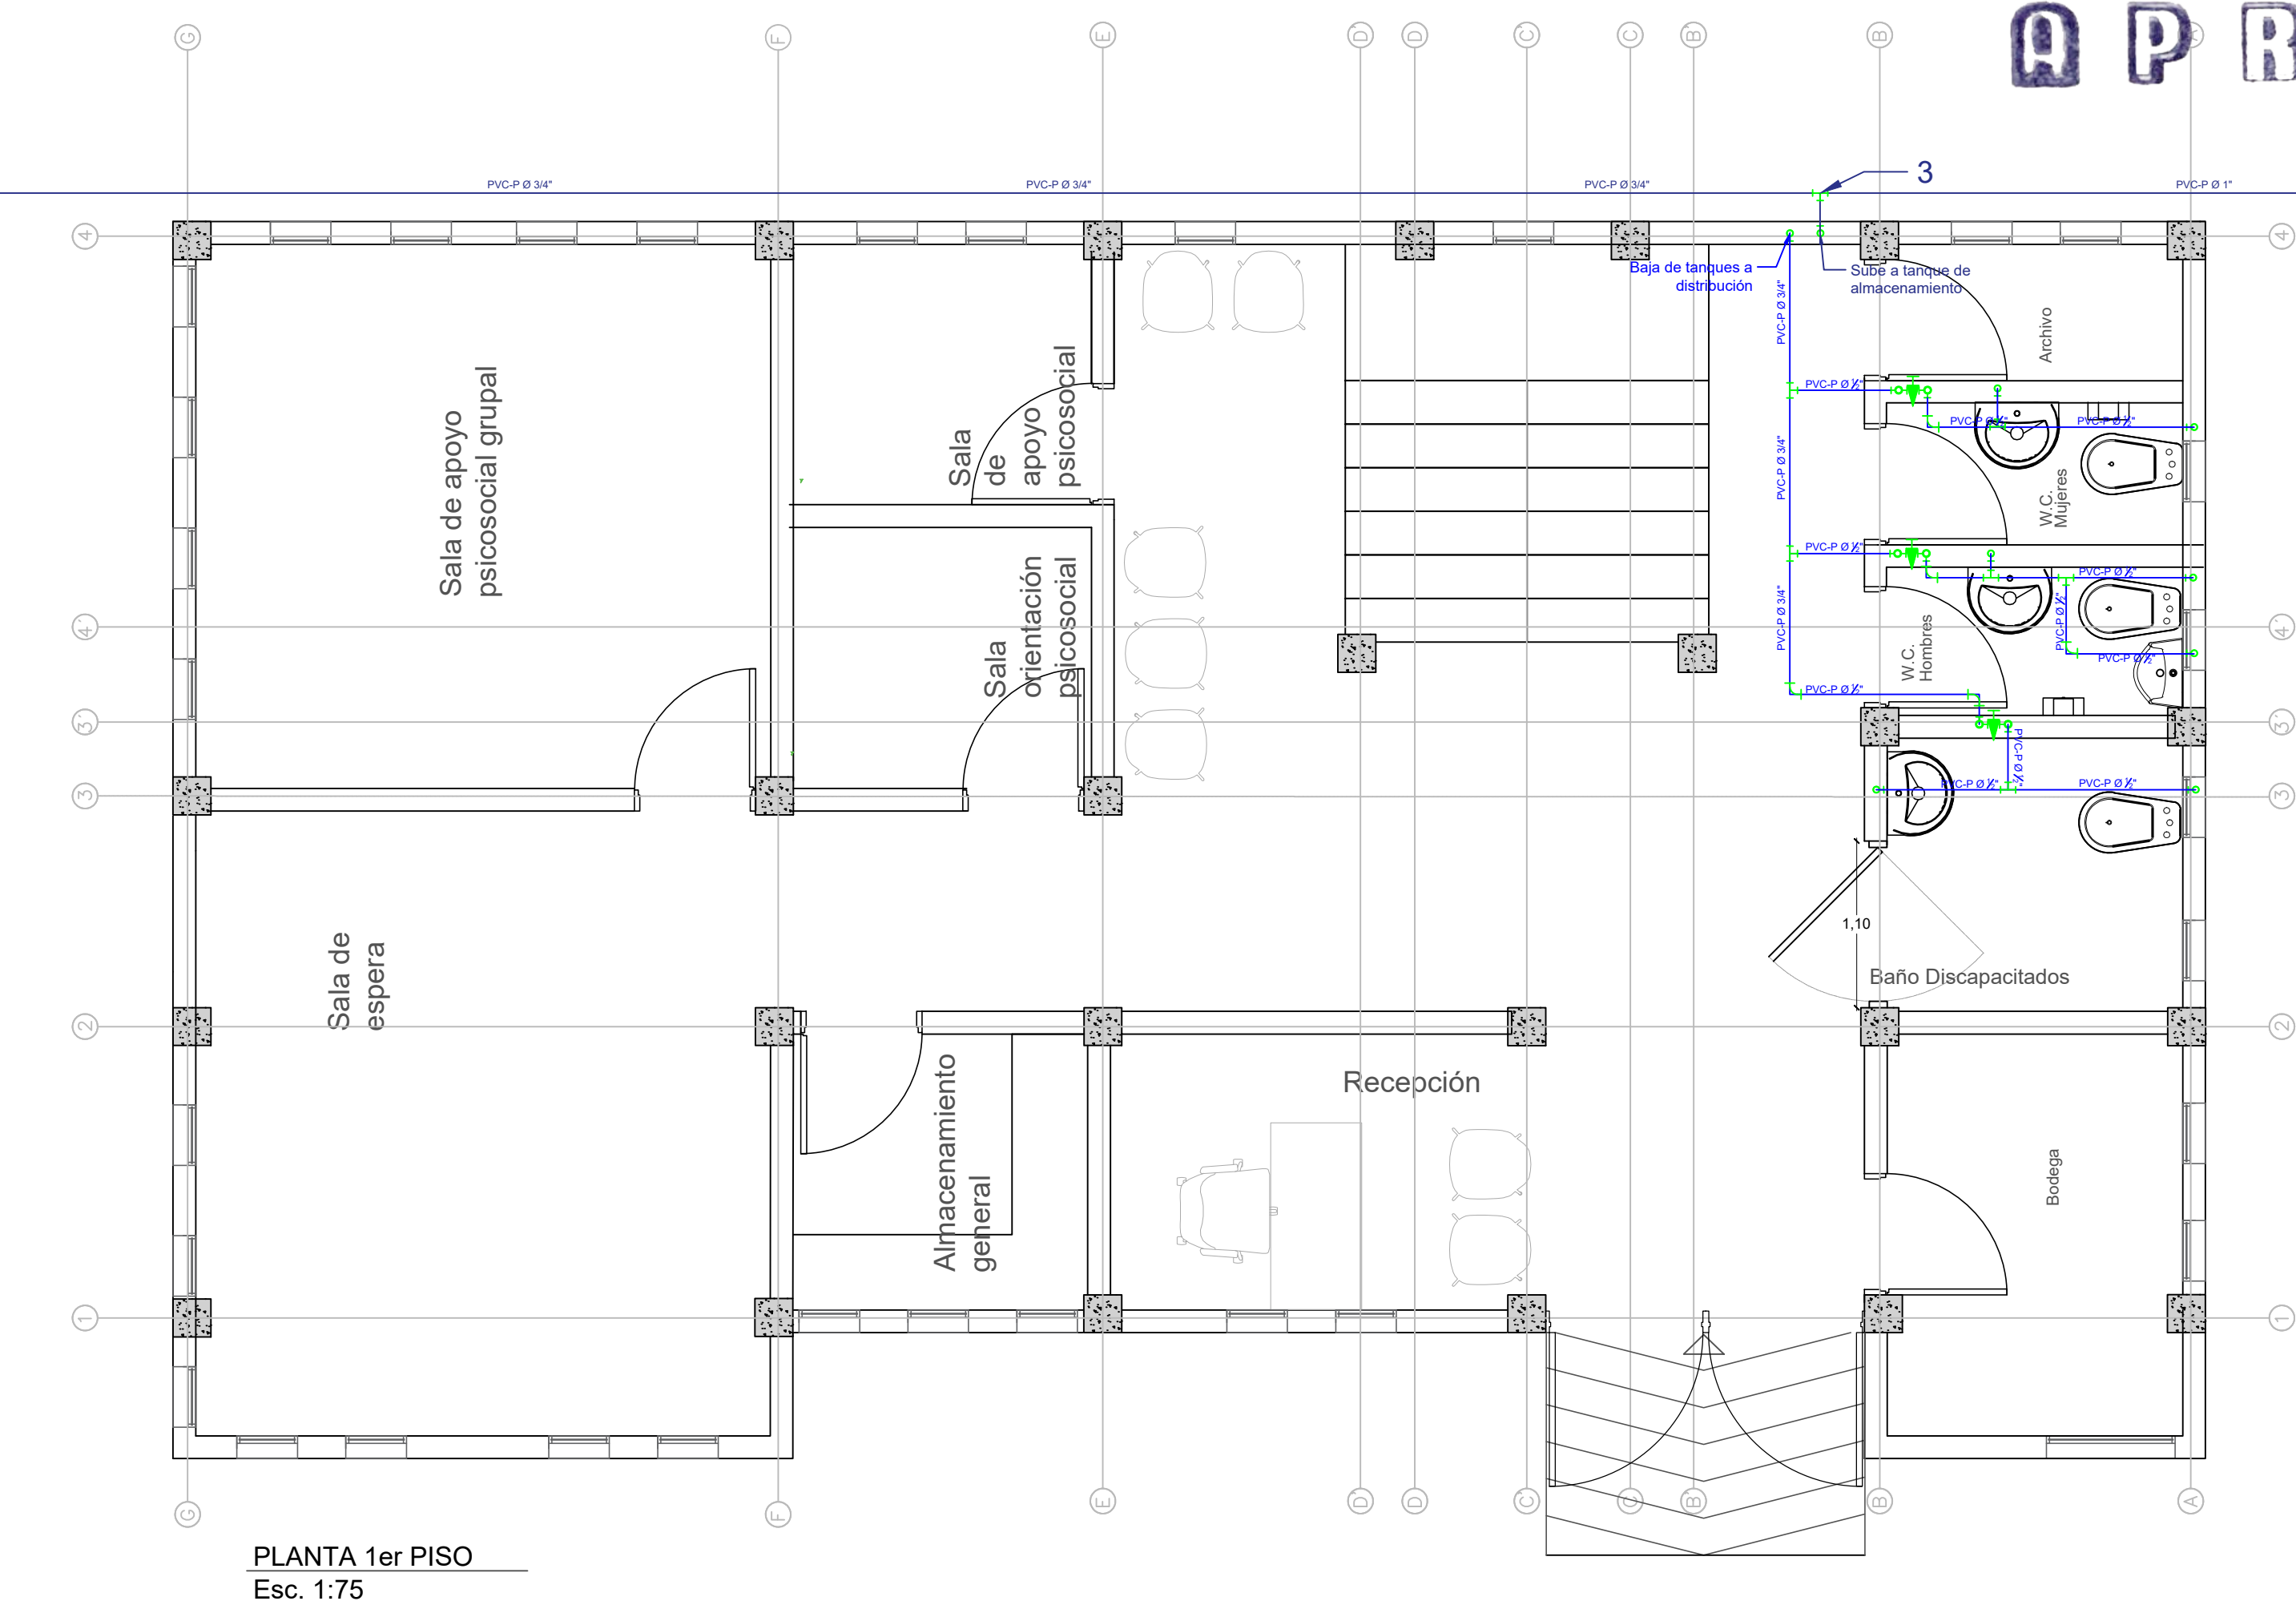

DATOS DEL PREDIO:

CÉDULA CATASTRAL:

No.25099-00-00-00-00-0001-0802-8-00-00-0740

MATRICULA INMOBILIARIA:

156-119059

Bojacá-Cundinamarca-Urbano

ELABORÓ:

Mireya Aragón
Ing Ana Mireya Aragon
Pinzón

MODALIDAD Y TIPO DE TRÁMITE

Licencia de construcción
Obra Nueva Institucional

Carlos Ivan Ramos Peña
SECRETARIO DE PLANEACION

CONTENIDO:


RED DE AGUA POTABLE
PISO 1

Gabriel Hernan Gonzales Rojas
ALCALDE MUNICIPIO DE BOJACÁ


FECHA:
Octubre 2025

ESCALA:
1:75

AP 3 DE 6

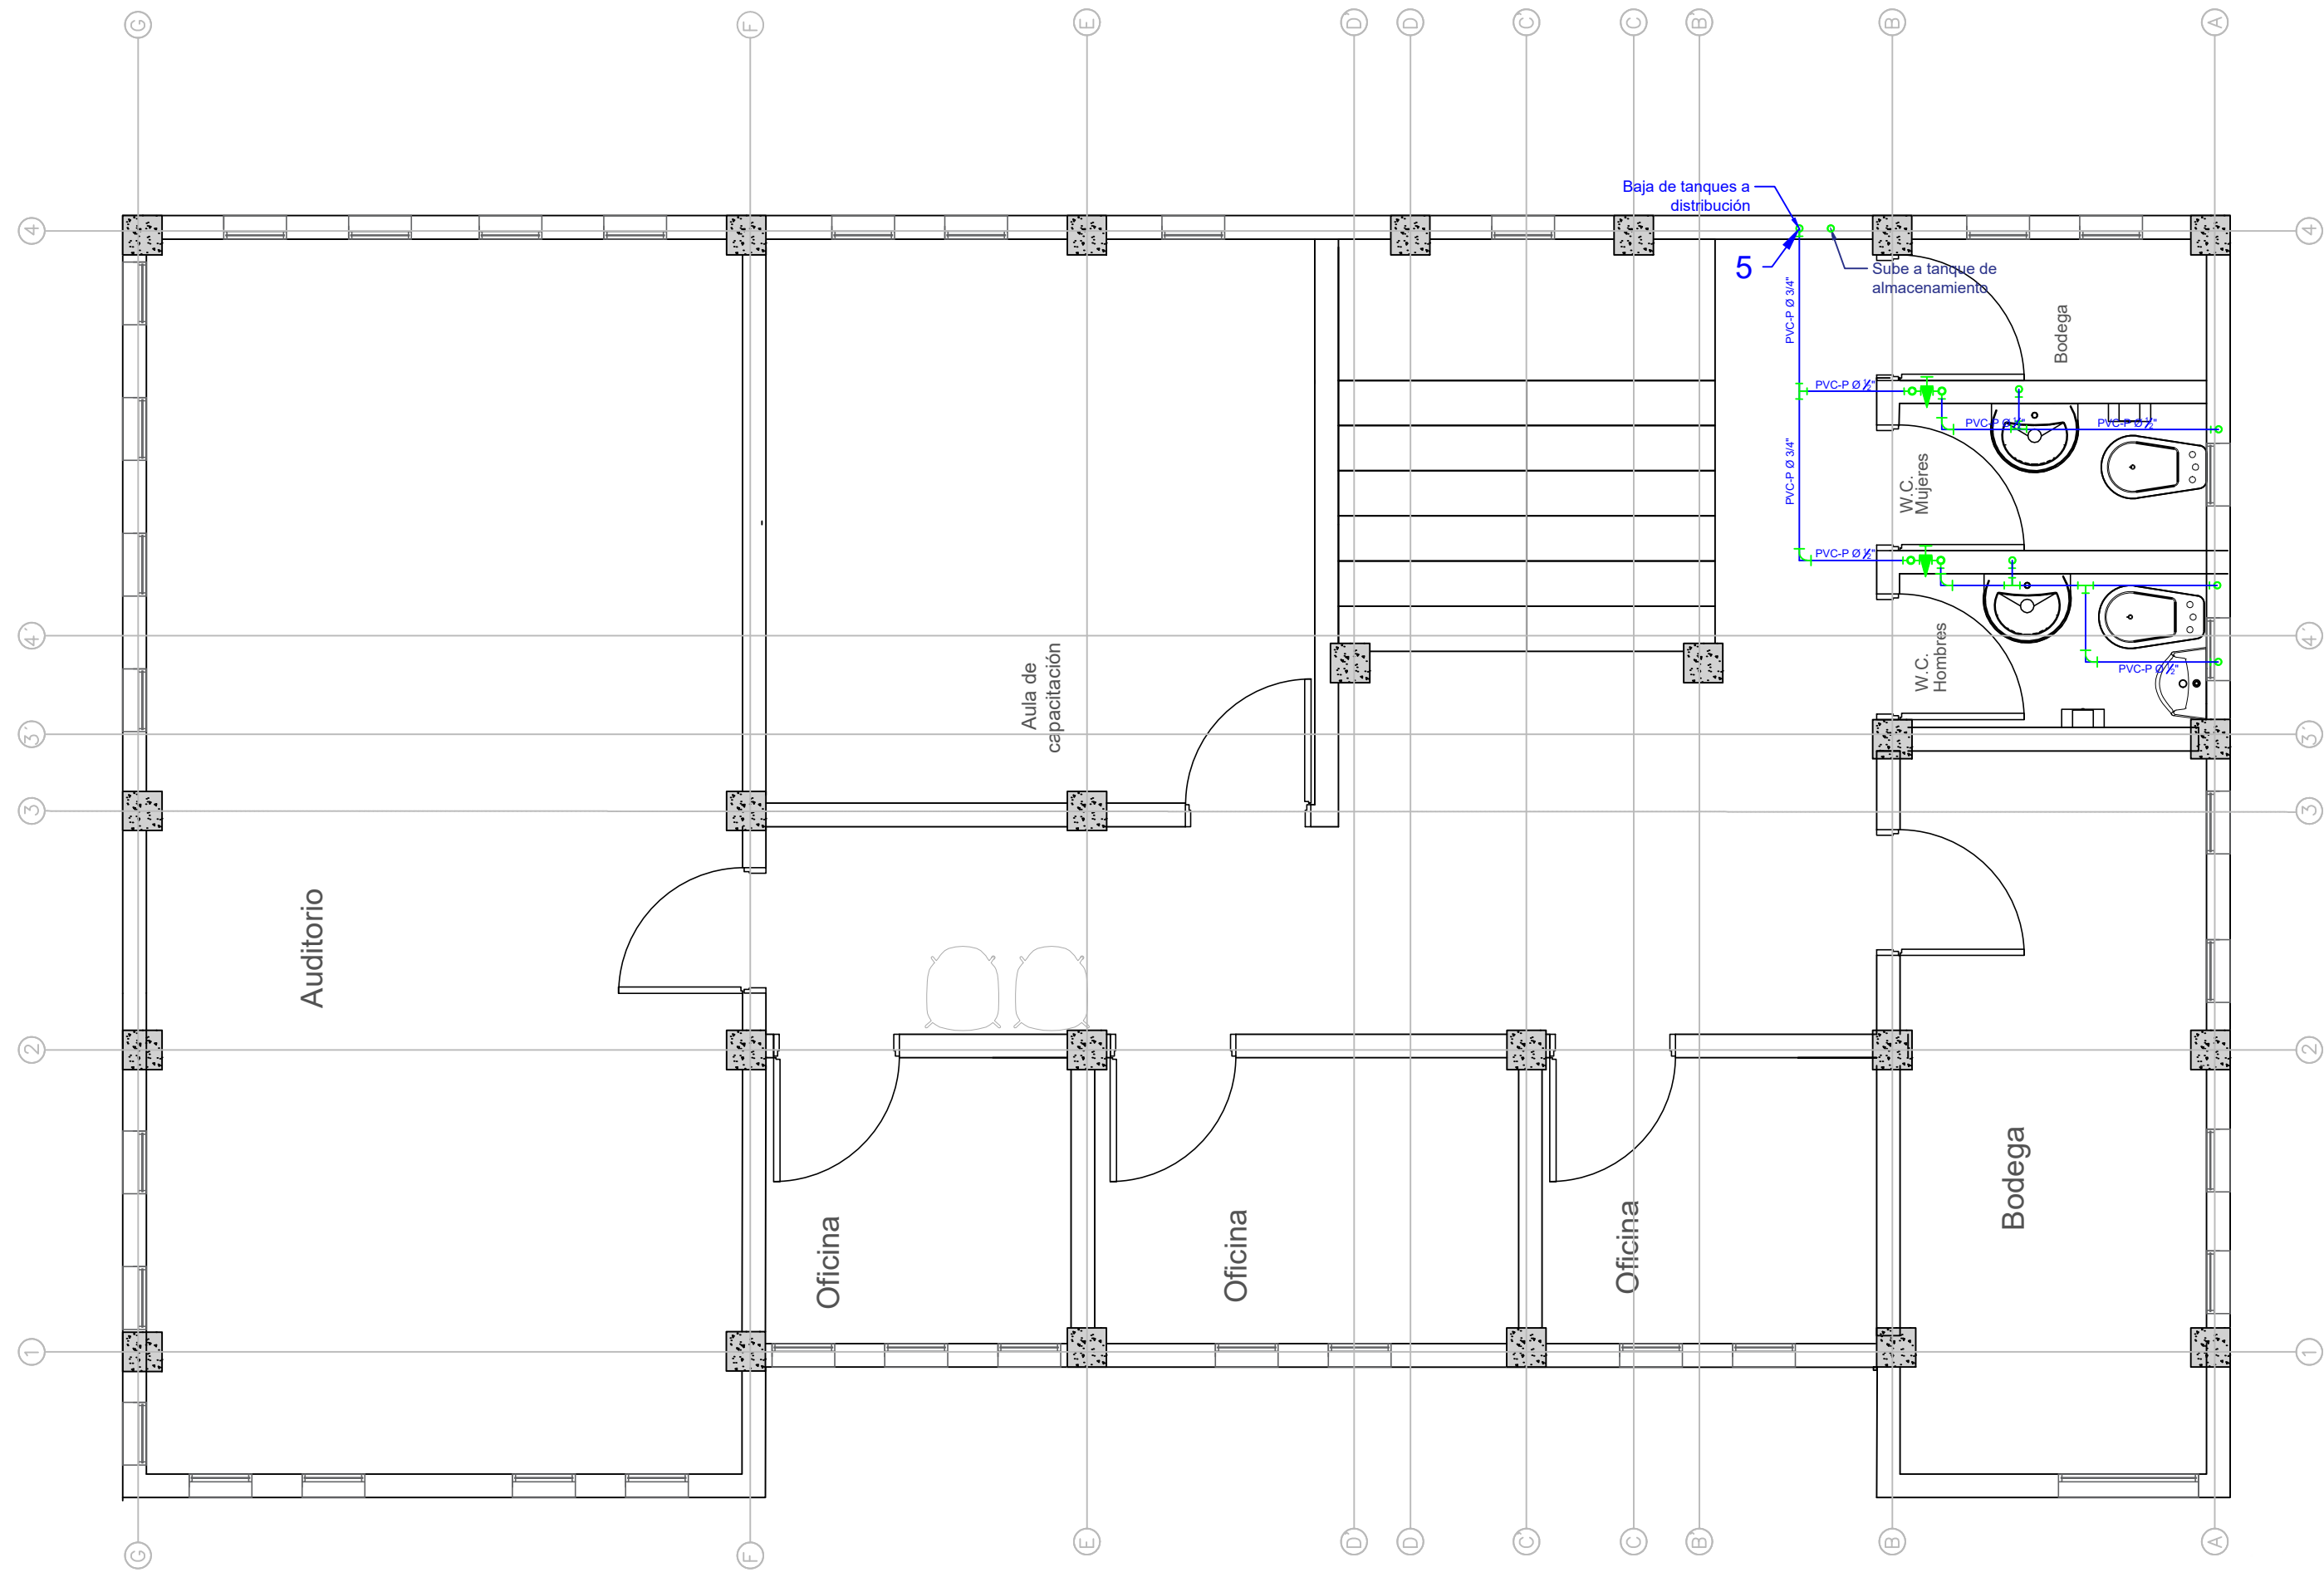


PLANTA 2do PISO
Esc. 1:75

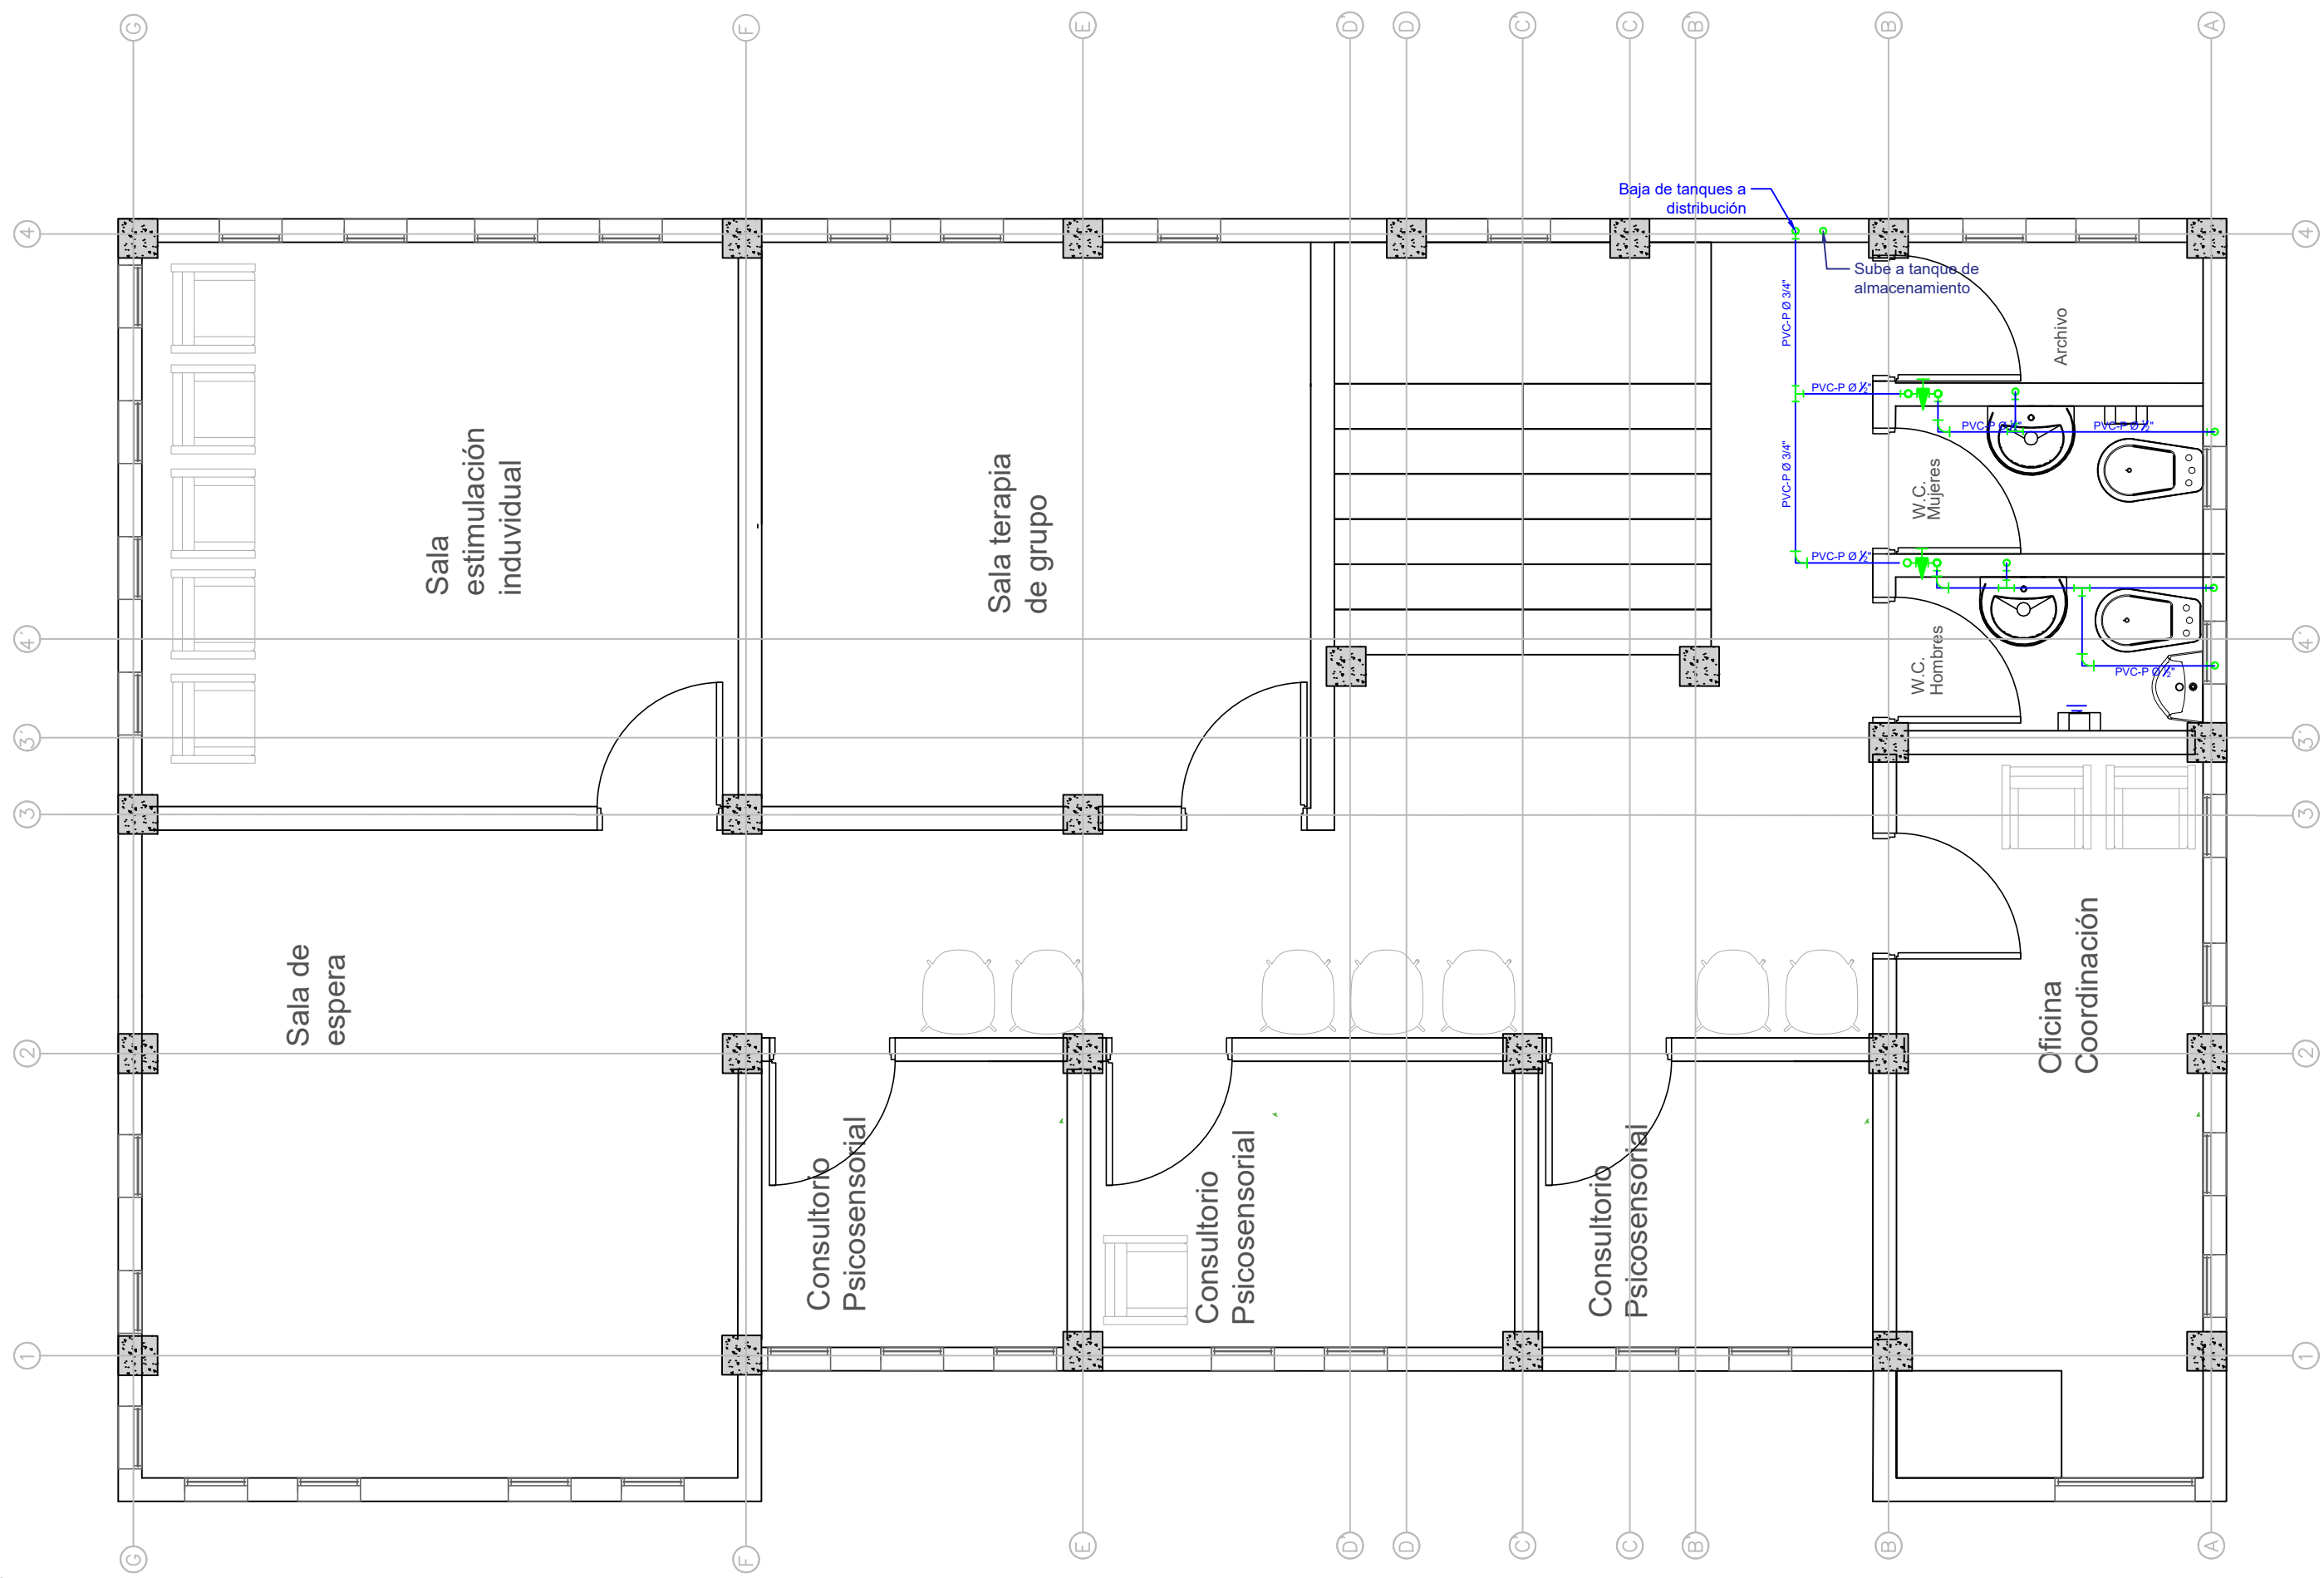


PLANTA 2do PISO
Esc. 1:75



ALCALDIA DE BOJACA
SECRETARIA DE PLANEACION
A P R O B A D O

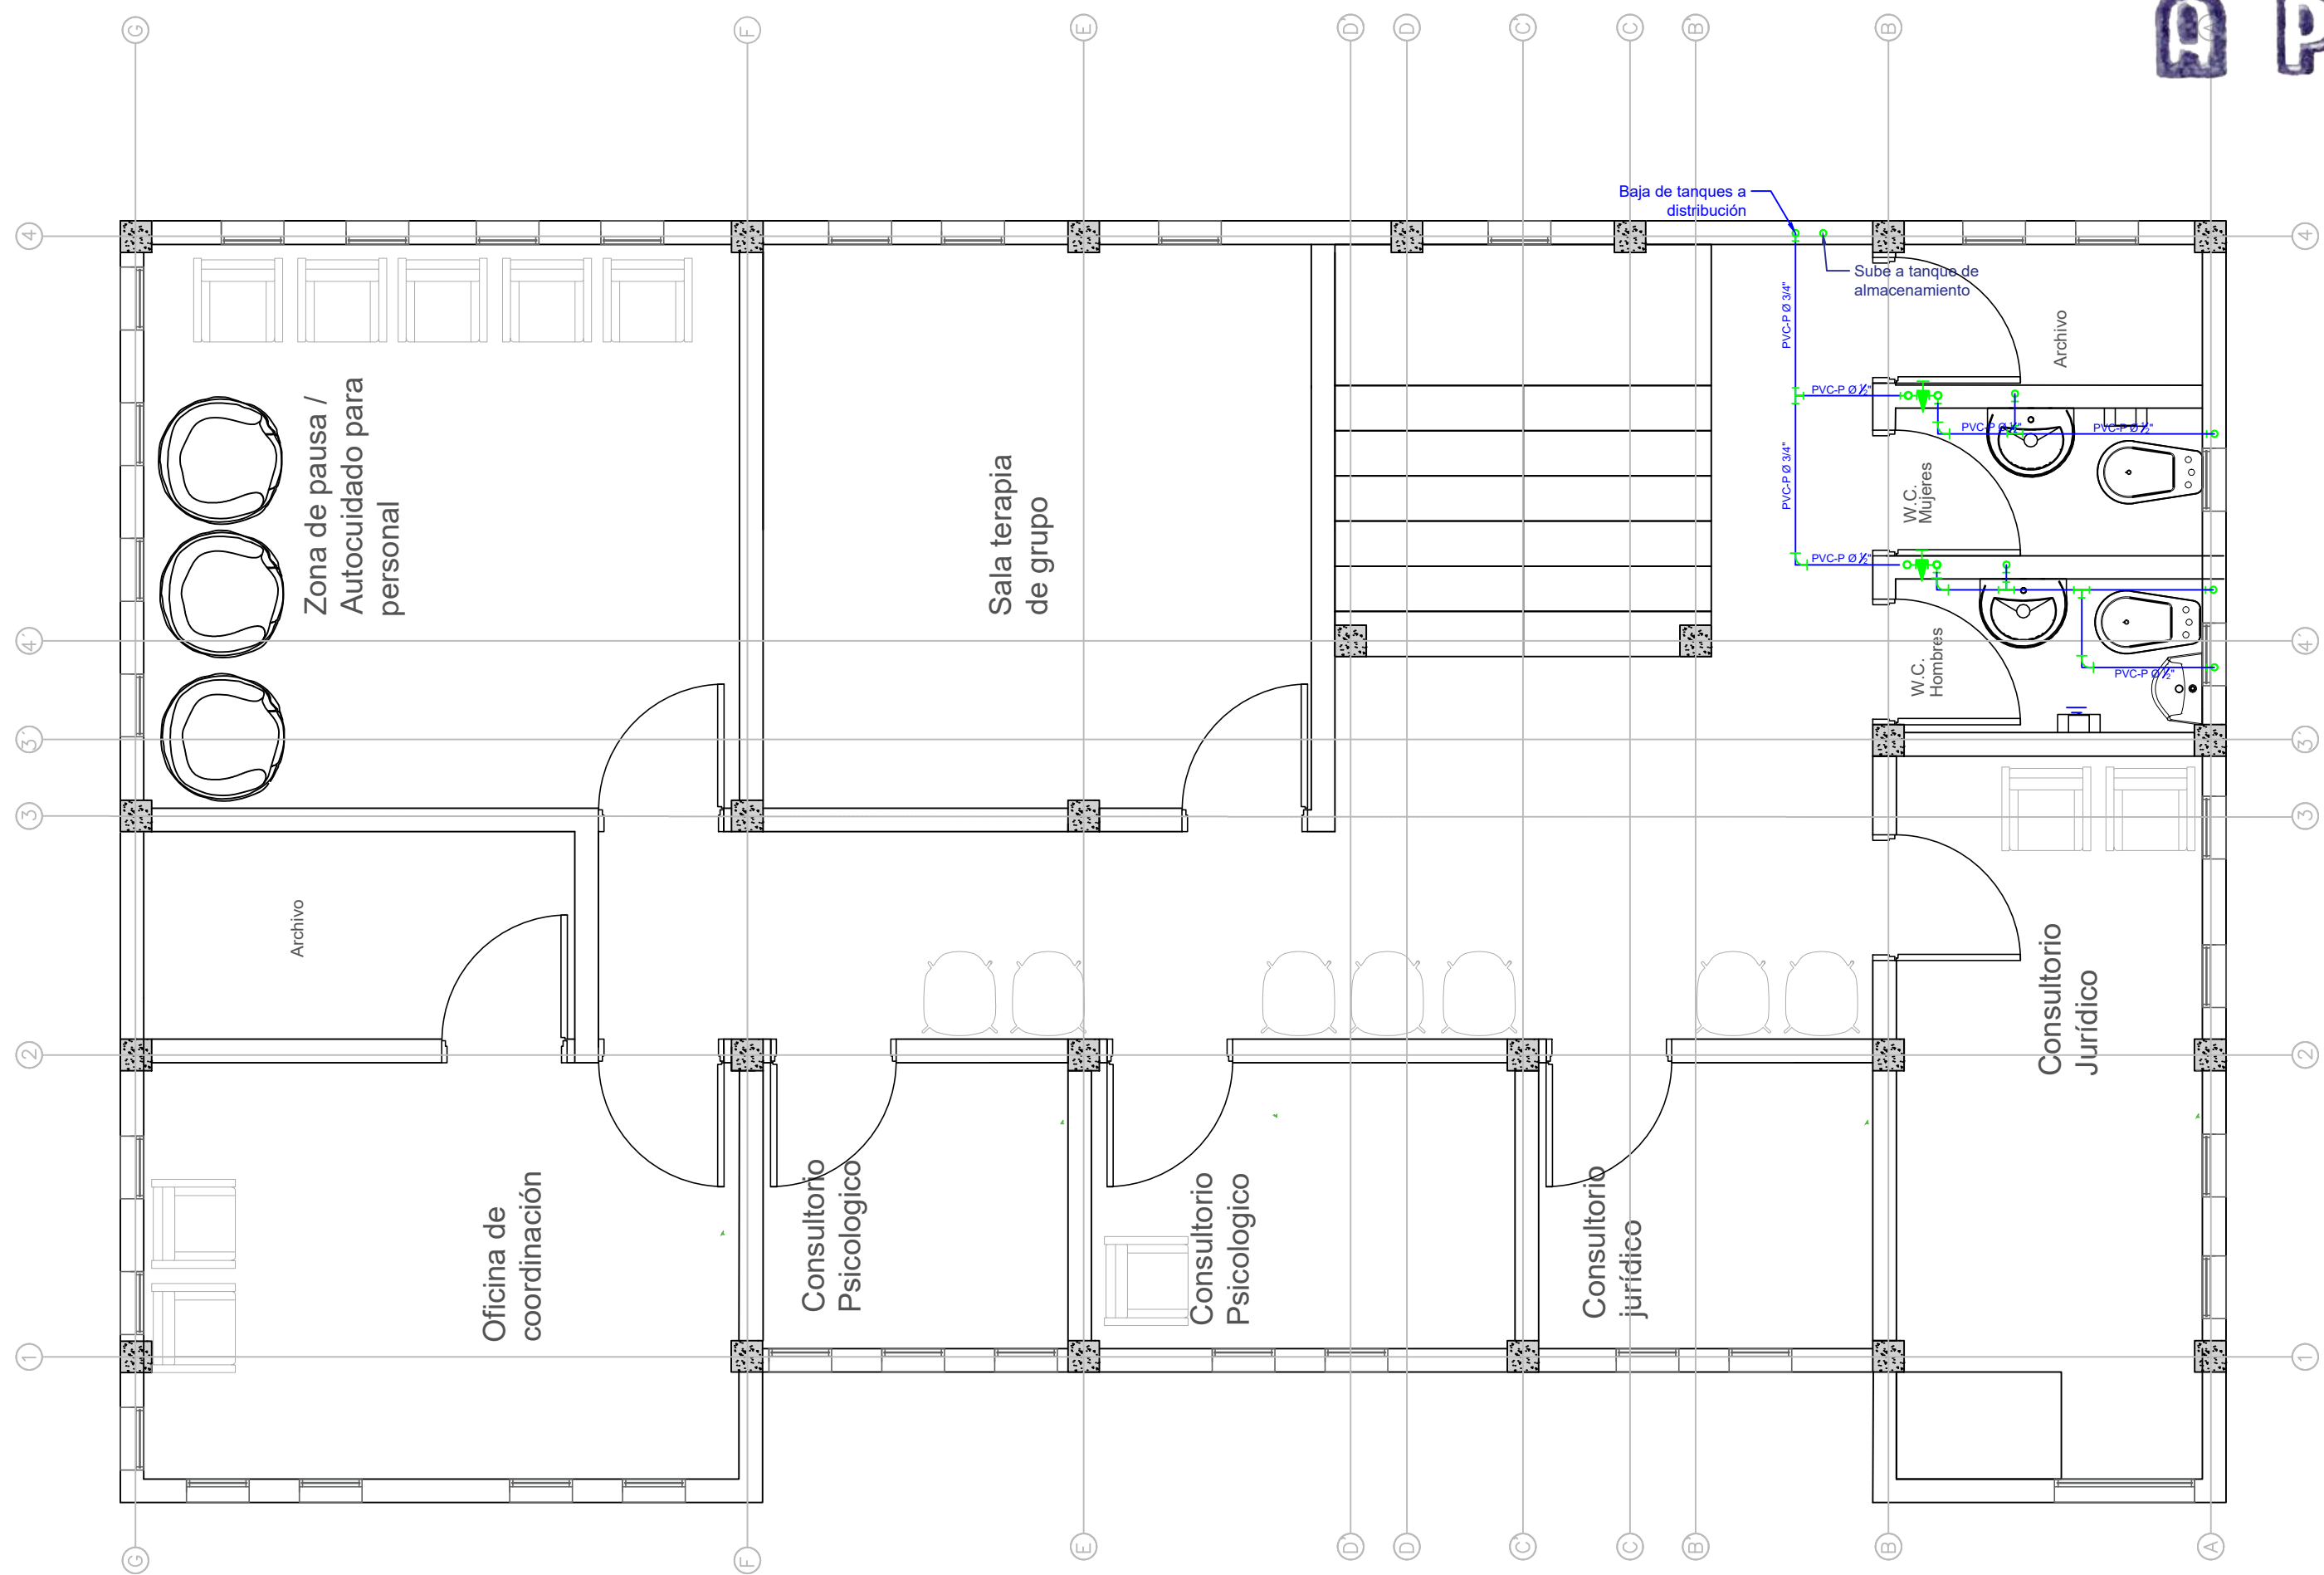

PLANTA 2do PISO
Esc. 1:75

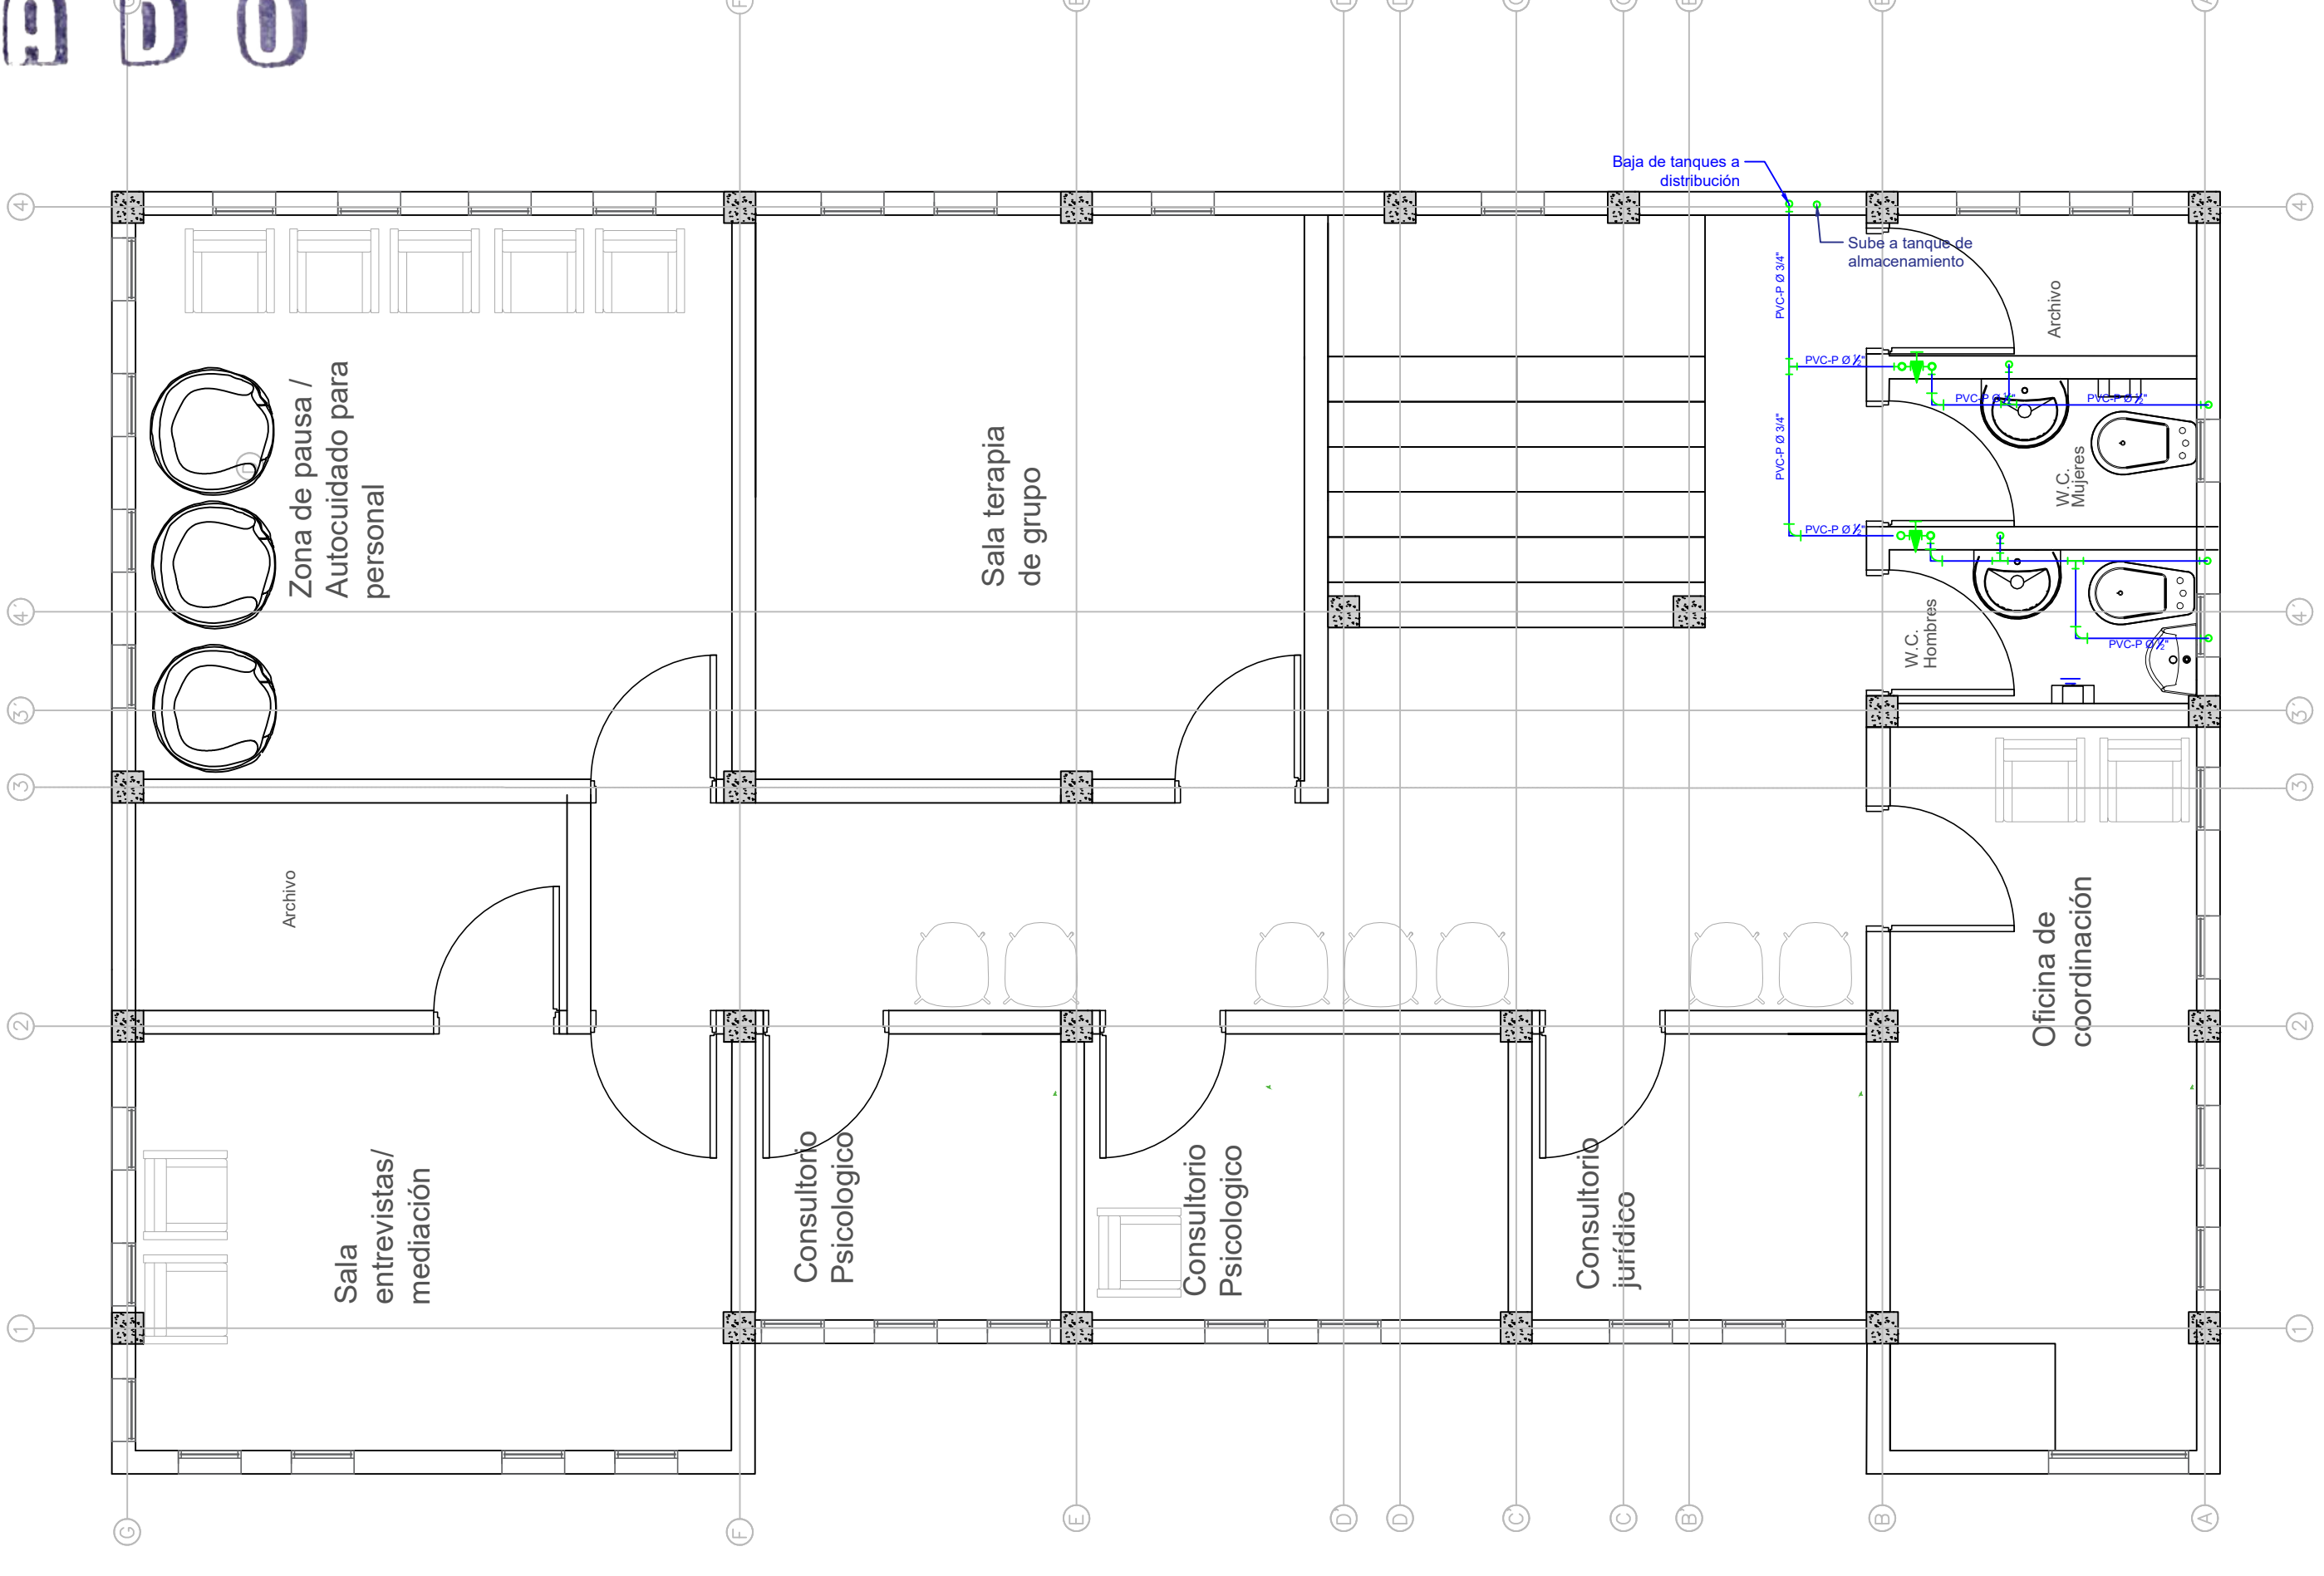

PLANTA 2do PISO
Esc. 1:75



ALCALDÍA DE
BOJACÁ

PROYECTO:
CONSTRUCCIÓN DE LA CASA
INTEGRAL SOCIAL DE LA
MUJER DEL MUNICIPIO DE
BOJACÁ
Bojacá-Cundinamarca



CONVENCIONES:

CONVENCIONES ACCESORIOS			HIDRAULICOS
SÍMBOLO	NOMBRE ABREVIADO	NOMBRE COMPLETO	
—	CAF	CONDUCCIÓN	
—	CAF	CONDUCCIÓN DE PLANTA	
—	CAF	CONDUCCIÓN DE PLANTA	
CONVENCIONES TUBERIA			SANITARIOS
TUBERIA	NOMBRE COMPLETO		
—	DISTRIBUCIÓN AGUA POTABLE PISO 1		
—	DISTRIBUCIÓN AGUA POTABLE PISO 2		
CONVENCIONES ACCESORIOS			
SÍMBOLO	NOMBRE ABREVIADO	NOMBRE COMPLETO	
—	CAF	CONDUCCIÓN	
—	CAF	CONDUCCIÓN DE PLANTA	
—	CAF	CONDUCCIÓN DE PLANTA	
—	CAF		

DATOS DEL PREDIO:

CÉDULA CATASTRAL:

No.25099-00-00-00-00-0001-0802-8-00-00-0740
MATRICULA INMOBILIARIA:
156-119059
Bojacá-Cundinamarca-Urbano

ELABORÓ:

Mireya Aragón
Ing Ana Mireya Aragon
Pinzón

MODALIDAD Y TIPO DE TRÁMITE

Licencia de construcción
Obra Nueva Institucional

Carlos Ivan Ramos Peña
SECRETARIO DE PLANEACIÓN
CONTENIDO:

RED DE AGUA POTABLE
PISO 2

Gabriel Hernan Gonzales Rojas
ALCALDE MUNICIPIO DE BOJACA

FECHA:
Octubre 2025

ESCALA:
1:75



ALCALDÍA DE
BOJACÁ

PROYECTO:
CONSTRUCCIÓN DE LA CASA
INTEGRAL SOCIAL DE LA
MUJER DEL MUNICIPIO DE
BOJACÁ
Bojacá-Cundinamarca



CONVENCIONES:

CONVENCIONES ACCESORIOS		
SÍMBOLO	NOMBRE ABBREVIADO	NOMBRE COMPLETO



SÍMBOLO	NOMBRE ABREVIADO	NOMBRE COMPLETO
	45°	CODO DE 45°
	90°	CODO DE 90° PLANA
	45°	CODO DE 90° ALZA
	TEE	TEE

TUBERIA	NOMBRE COMPLETO
_____	SUMINISTRO AGUA POTABLE P
_____	DISTRIBUCIÓN AGUA POSAMU


SÍMBOLO	NOMBRE ABREVIADO	NOMBRE COMPLETO
$\angle$	CAS	CODO DE 45°
$\angle^{\circ}$	C90°	CODO DE 90°
$\angle^{\circ}$	C90°	CODO DE 90°

	B.A.N	BAJANTE AGUAS NE
	B.A.LL	BAJANTE AGUAS LL
		

	CAJALL	CAJA DE INSPECCIÓN DE AGUAS LLENAS
---	--------	---------------------------------------

TOUCHER	COMPLETO
	DESAGÜES AGÜES NEGROS PH
	DESAGÜES AGÜES LLUVIAS PH

1:75

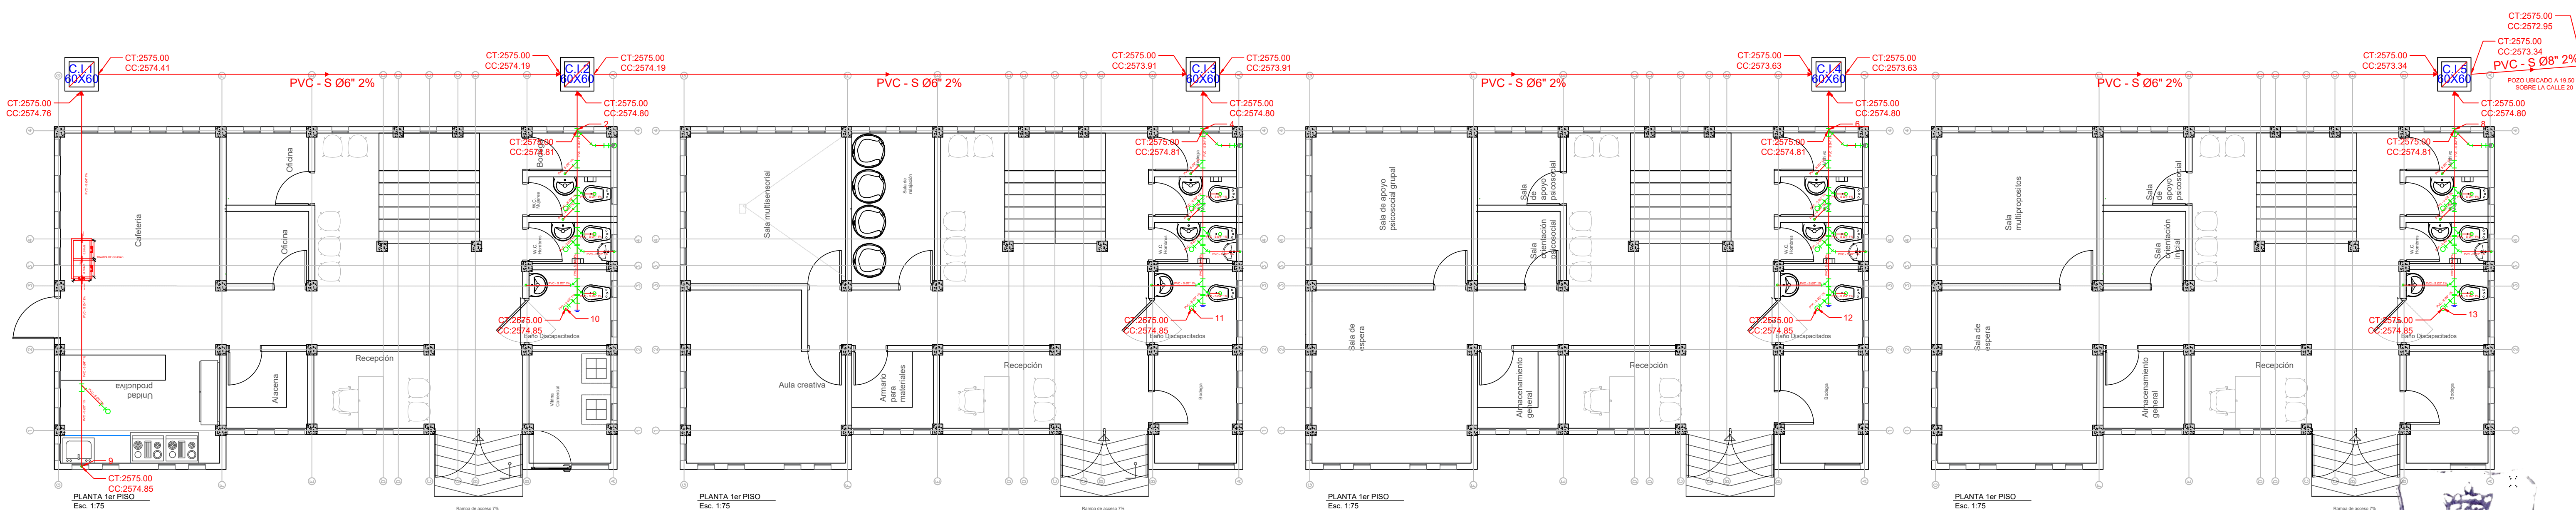



ALCALDÍA DE
BOJACÁ

PROYECTO:
CONSTRUCCIÓN DE LA CASA
INTEGRAL SOCIAL DE LA
MUJER DEL MUNICIPIO DE
BOJACÁ
Bojacá-Cundinamarca



CONVENCIONES:

CONVENCIONES ACCESORIOS			HIDRAULICOS
SÍMBOLO	NOMBRE ABBREVIADO	NOMBRE COMPLETO	

DATOS DEL PREDIO:

CÉDULA CATASTRAL:

No.25099-00-00-00-00-0001-0802-8-00-00-0740
MATRICULA INMOBILIARIA:
156-119059
Bojacá-Cundinamarca-Urbano

ELABORÓ:

Mireya Aragon
Ing Ana Mireya Aragon
Pinzón

MODALIDAD Y TIPO DE TRÁMITE

Licencia de construcción
Obra Nueva Institucional

Carlos Ivan Ramos Peña
SECRETARIO DE PLANEACIÓN

CONTENIDO:


RED DE AGUA RESIDUAL
PISO 1

Gabriel Heman Gonzales Rojas
ALCALDE MUNICIPIO DE BOJACA


FECHA:
Octubre 2025

ESCALA:
1:50

AR 2 DE 5

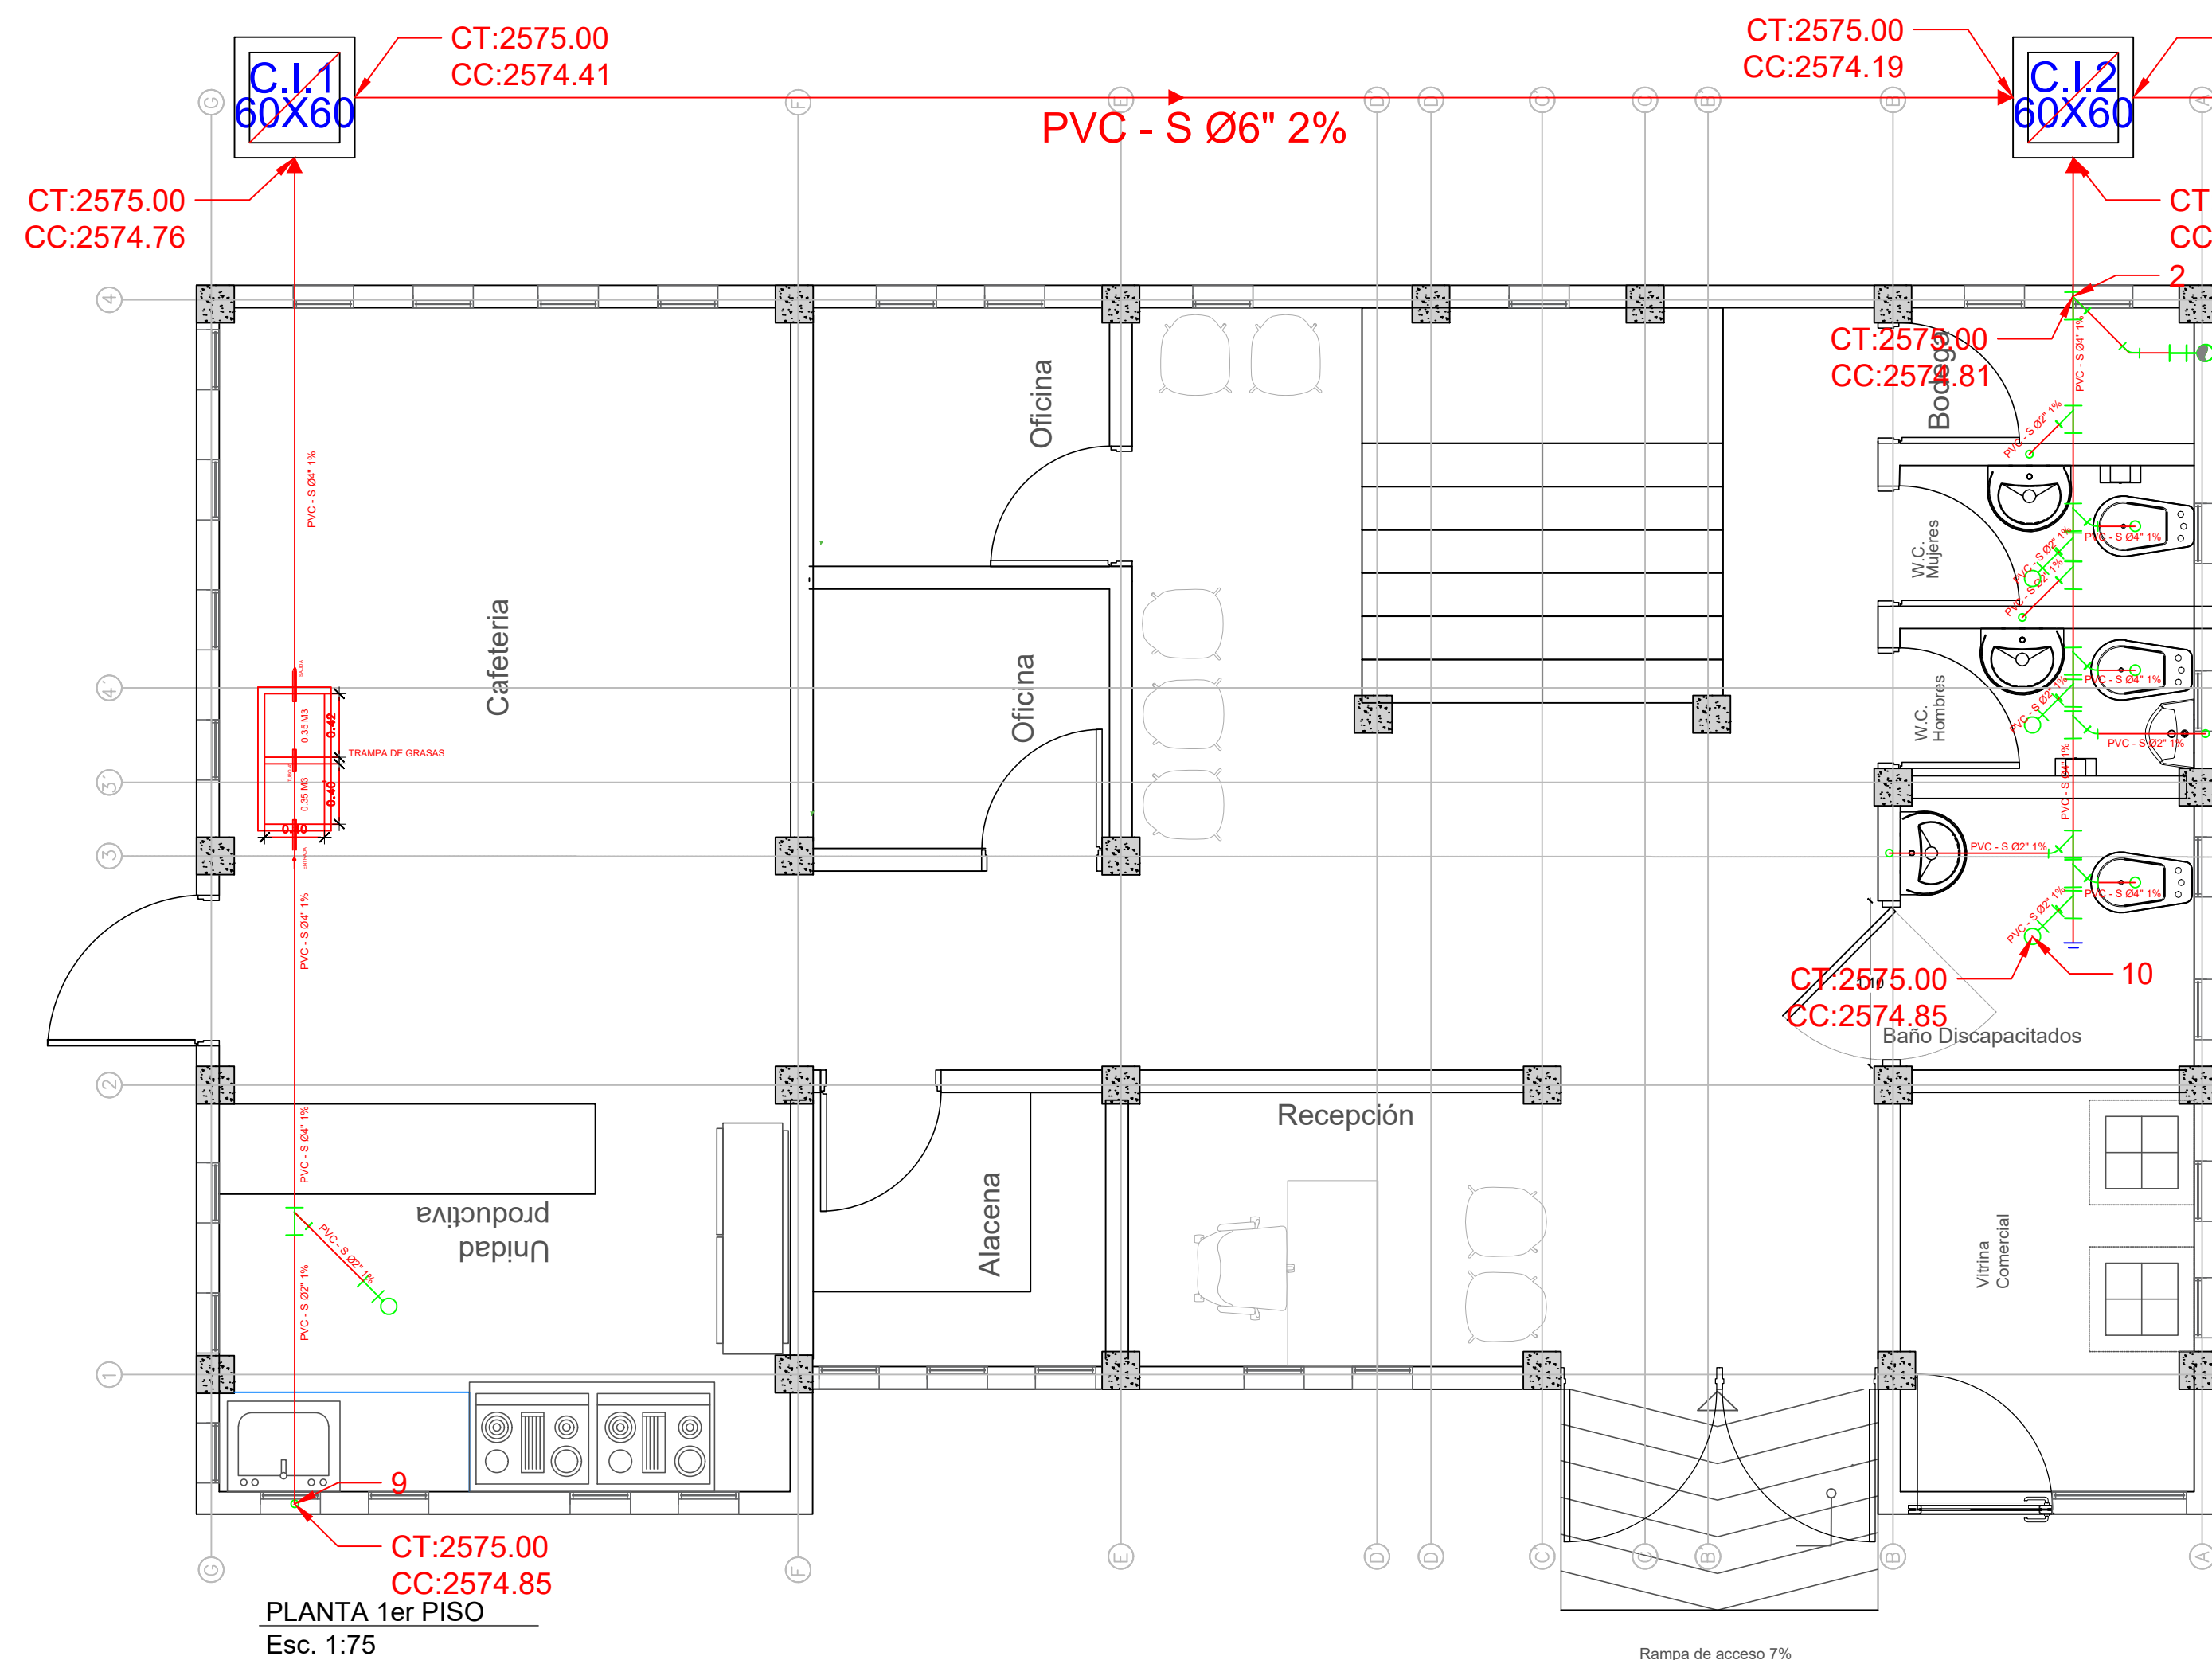


PLANTA 1er PISO
Esc. 1:75

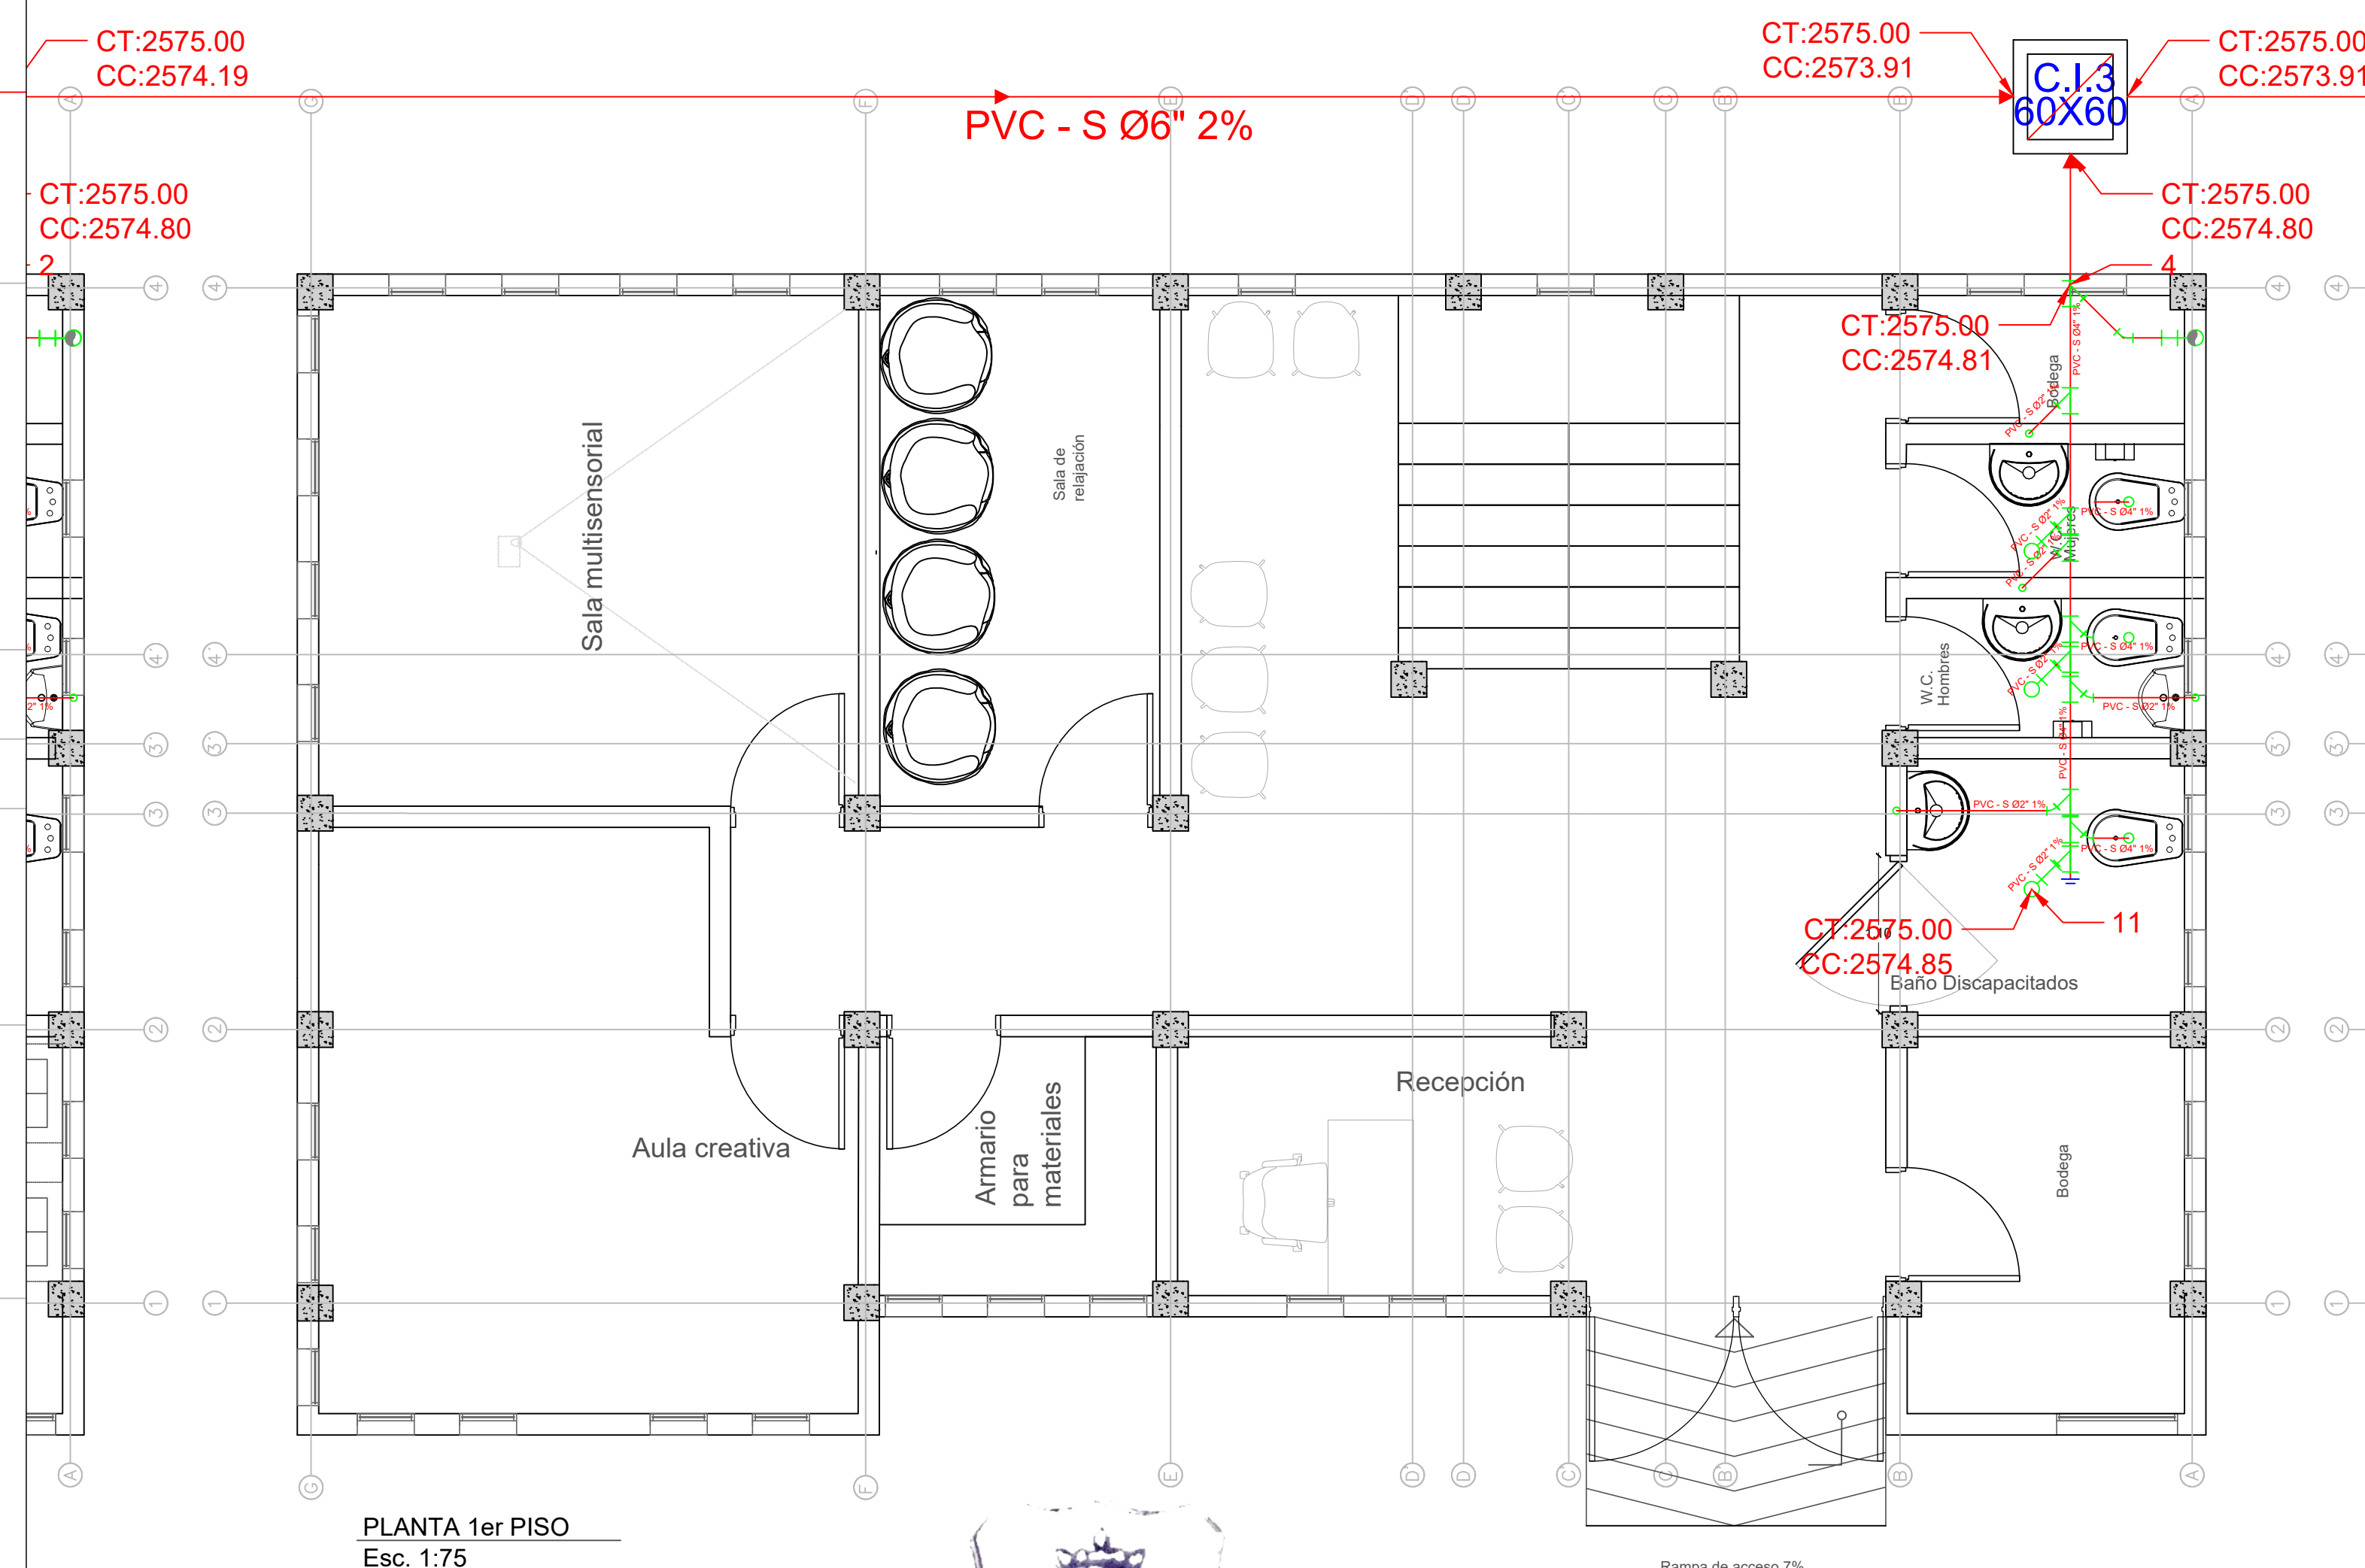


PLANTA 1er PISO
Esc. 1:75

ALCALDIA DE BOJACA
SECRETARIA DE PLANEACION
A P R O B A D O

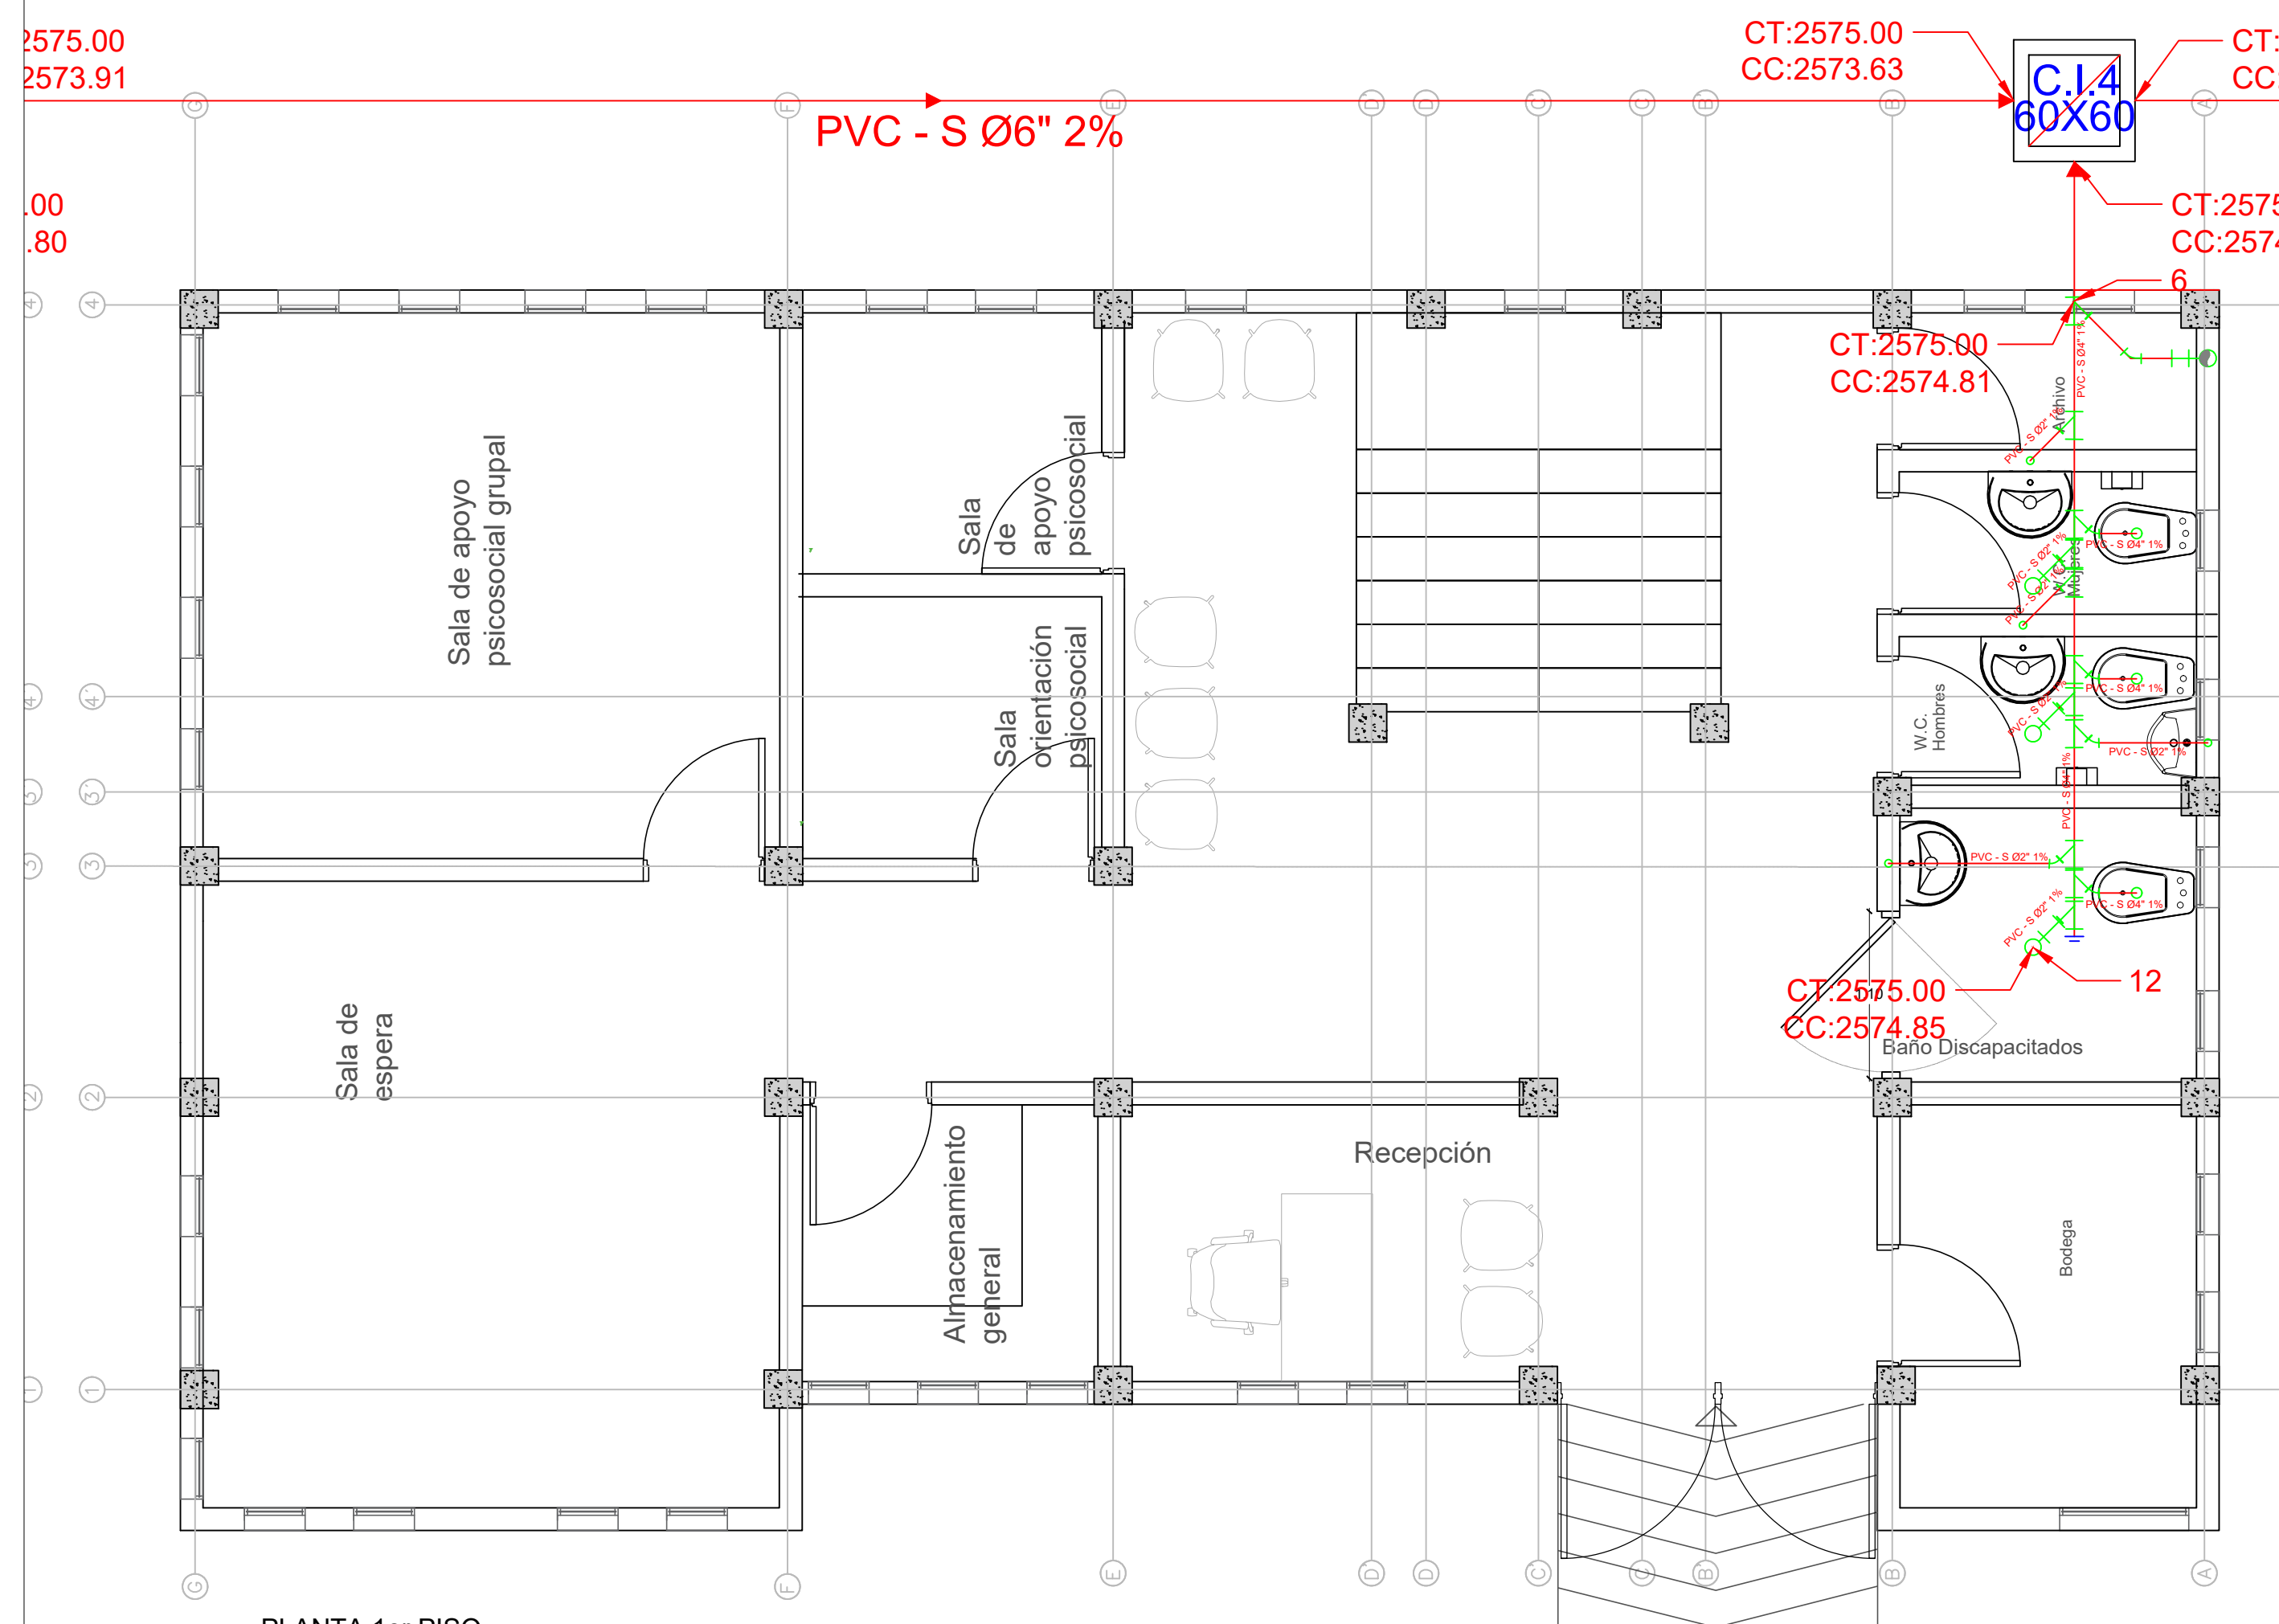

PLANTA 1er PISO
Esc. 1:75

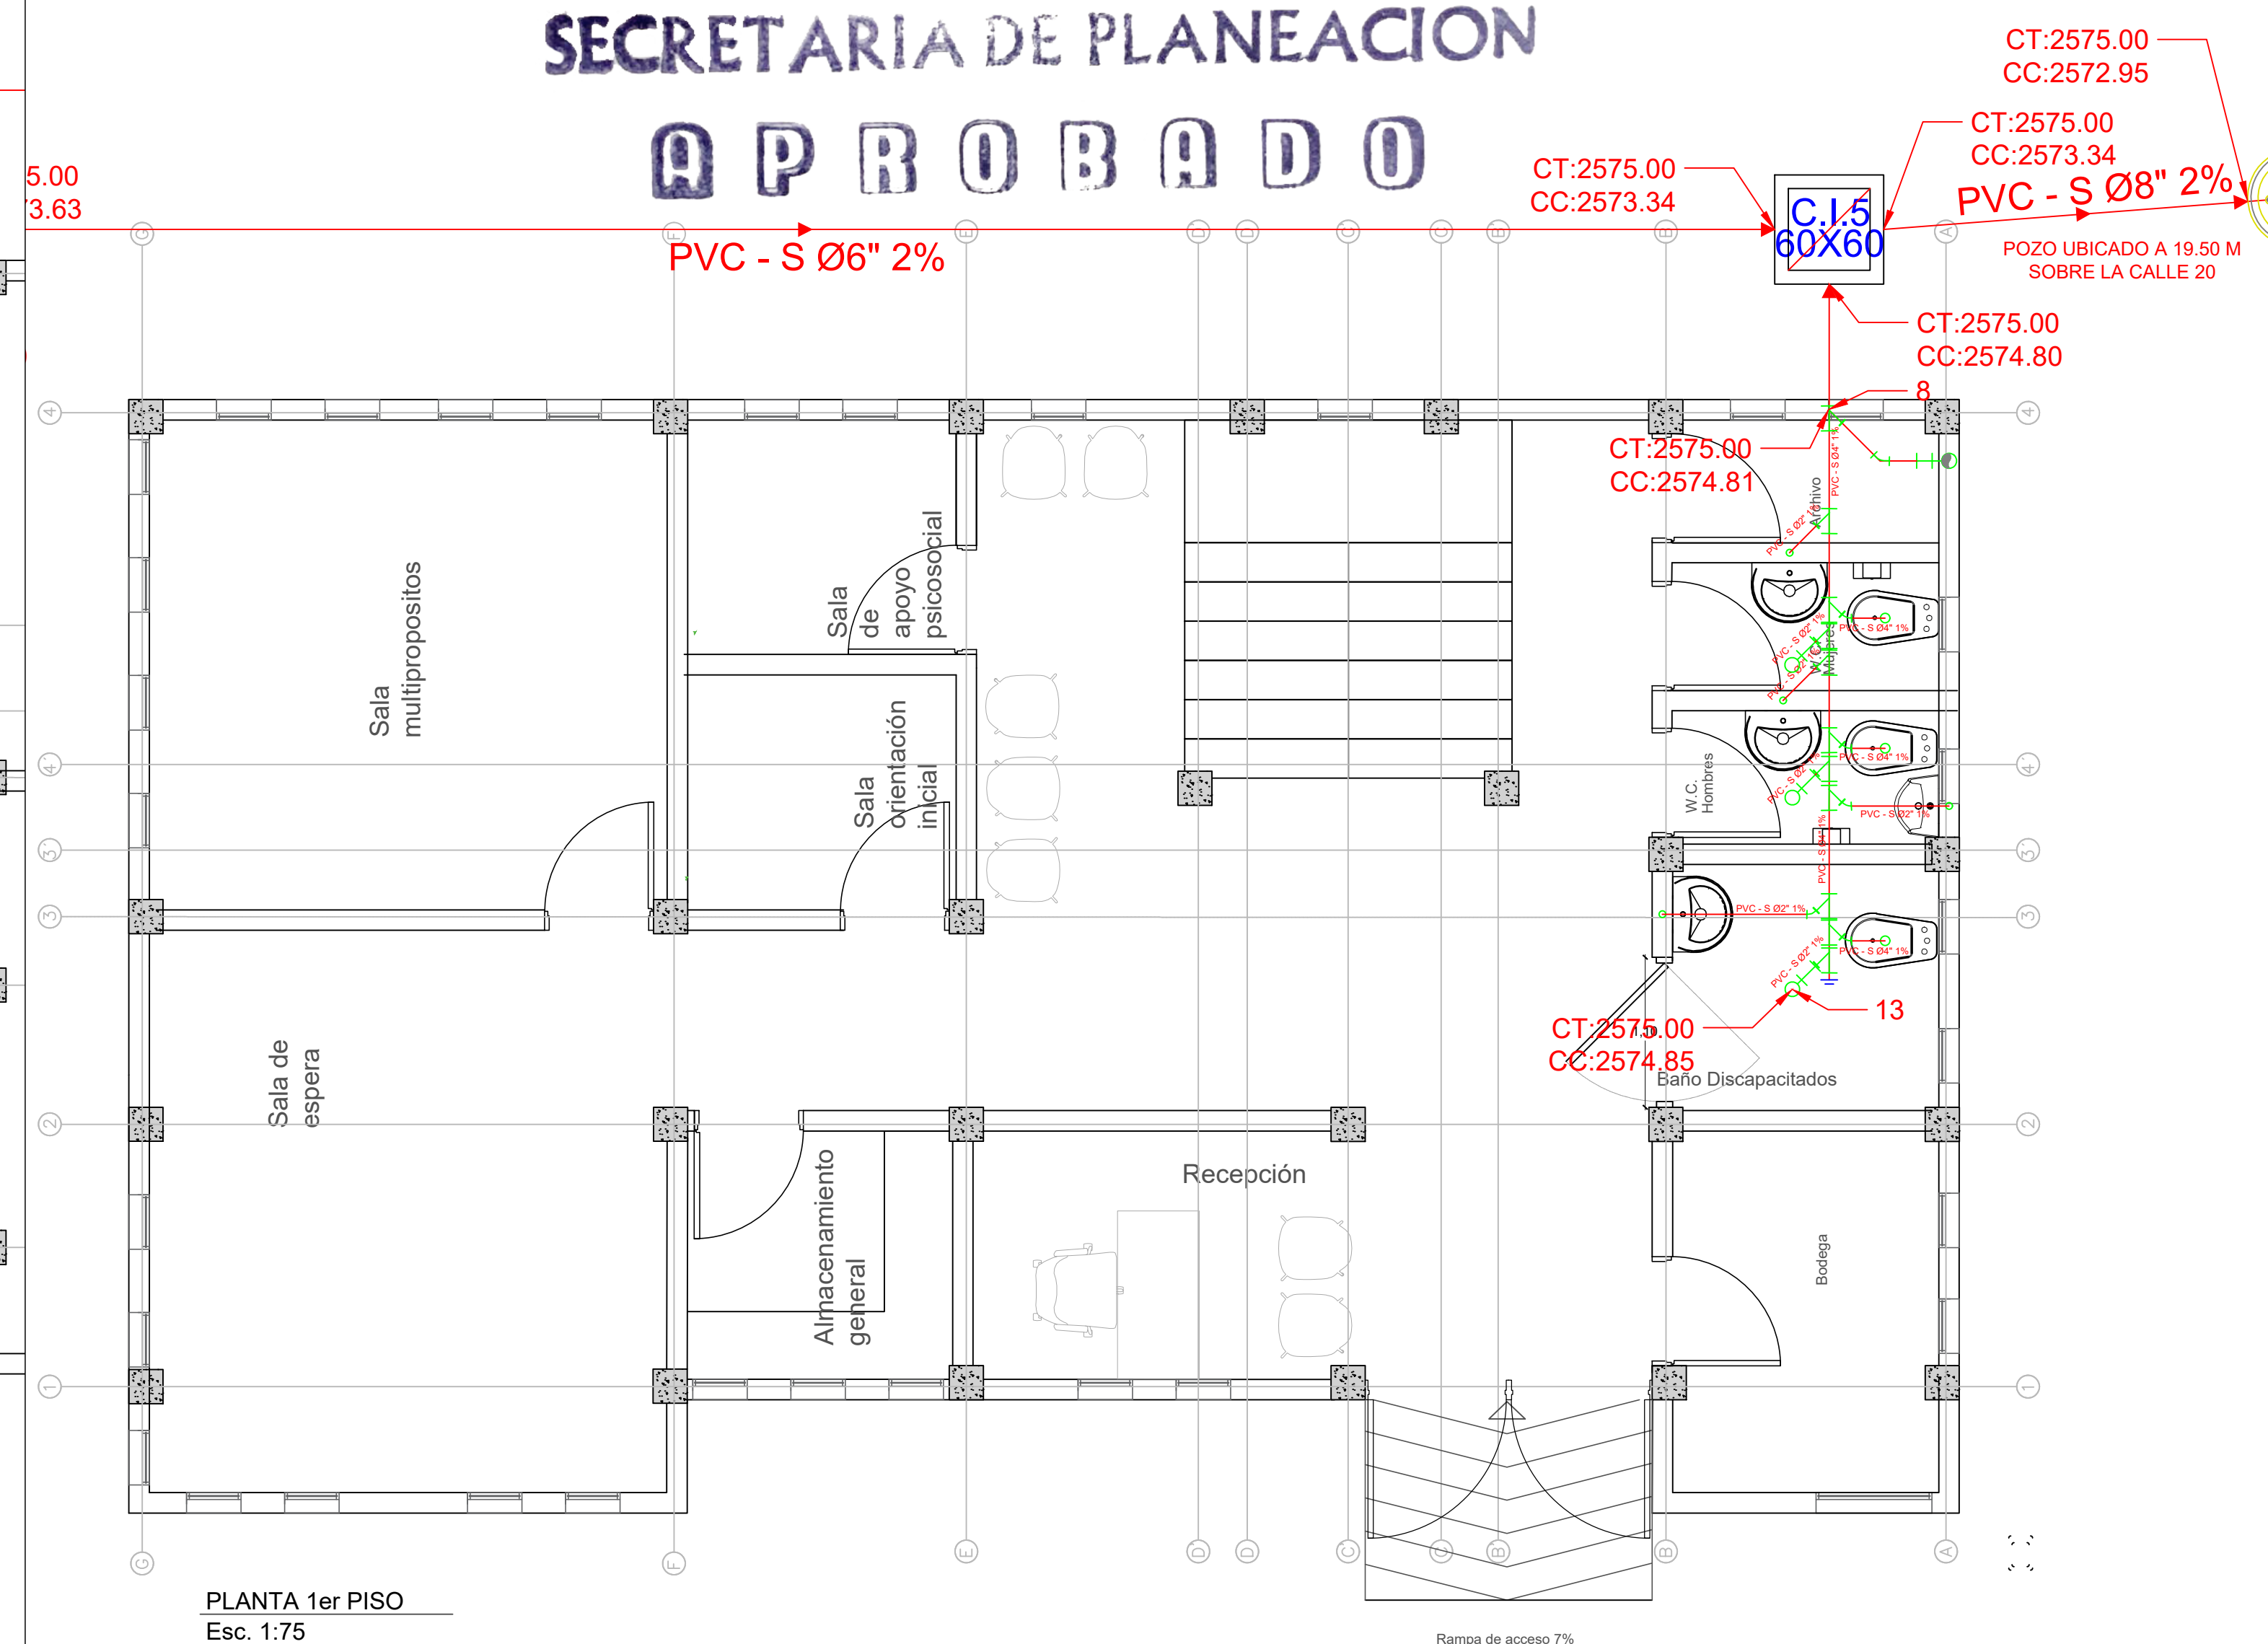

PLANTA 1er PISO
Esc. 1:75



ALCALDÍA DE
BOJACÁ

PROYECTO:
CONSTRUCCIÓN DE LA CASA
INTEGRAL SOCIAL DE LA
MUJER DEL MUNICIPIO DE
BOJACÁ
Bojacá-Cundinamarca



CONVENCIONES:

CONVENCIONES ACCESORIOS			HIDRAULICOS

DATOS DEL PREDIO:

CÉDULA CATASTRAL:

No.25099-00-00-00-00-0001-0802-8-00-00-0740
MATRICULA INMOBILIARIA:
156-119059
Bojacá-Cundinamarca-Urbano

ELABORÓ:

Mireya Aragón
Ing Ana Mireya Aragon
Pinzón

MODALIDAD Y TIPO DE TRÁMITE

Licencia de construcción
Obra Nueva Institucional

Carlos Ivan Ramos Peña
SECRETARIO DE PLANEACIÓN

CONTENIDO:





INTERFERENCIAS AR - ALL

Gabriel Herran Gonzales Rojas
ALCALDE MUNICIPIO DE BOJACÁ


FECHA:
Octubre 2025

ESCALA:
1:50


ALCALDIA DE BOJACA
SECRETARIA DE PLANEACION
APROBADO
AR 4 DE 5

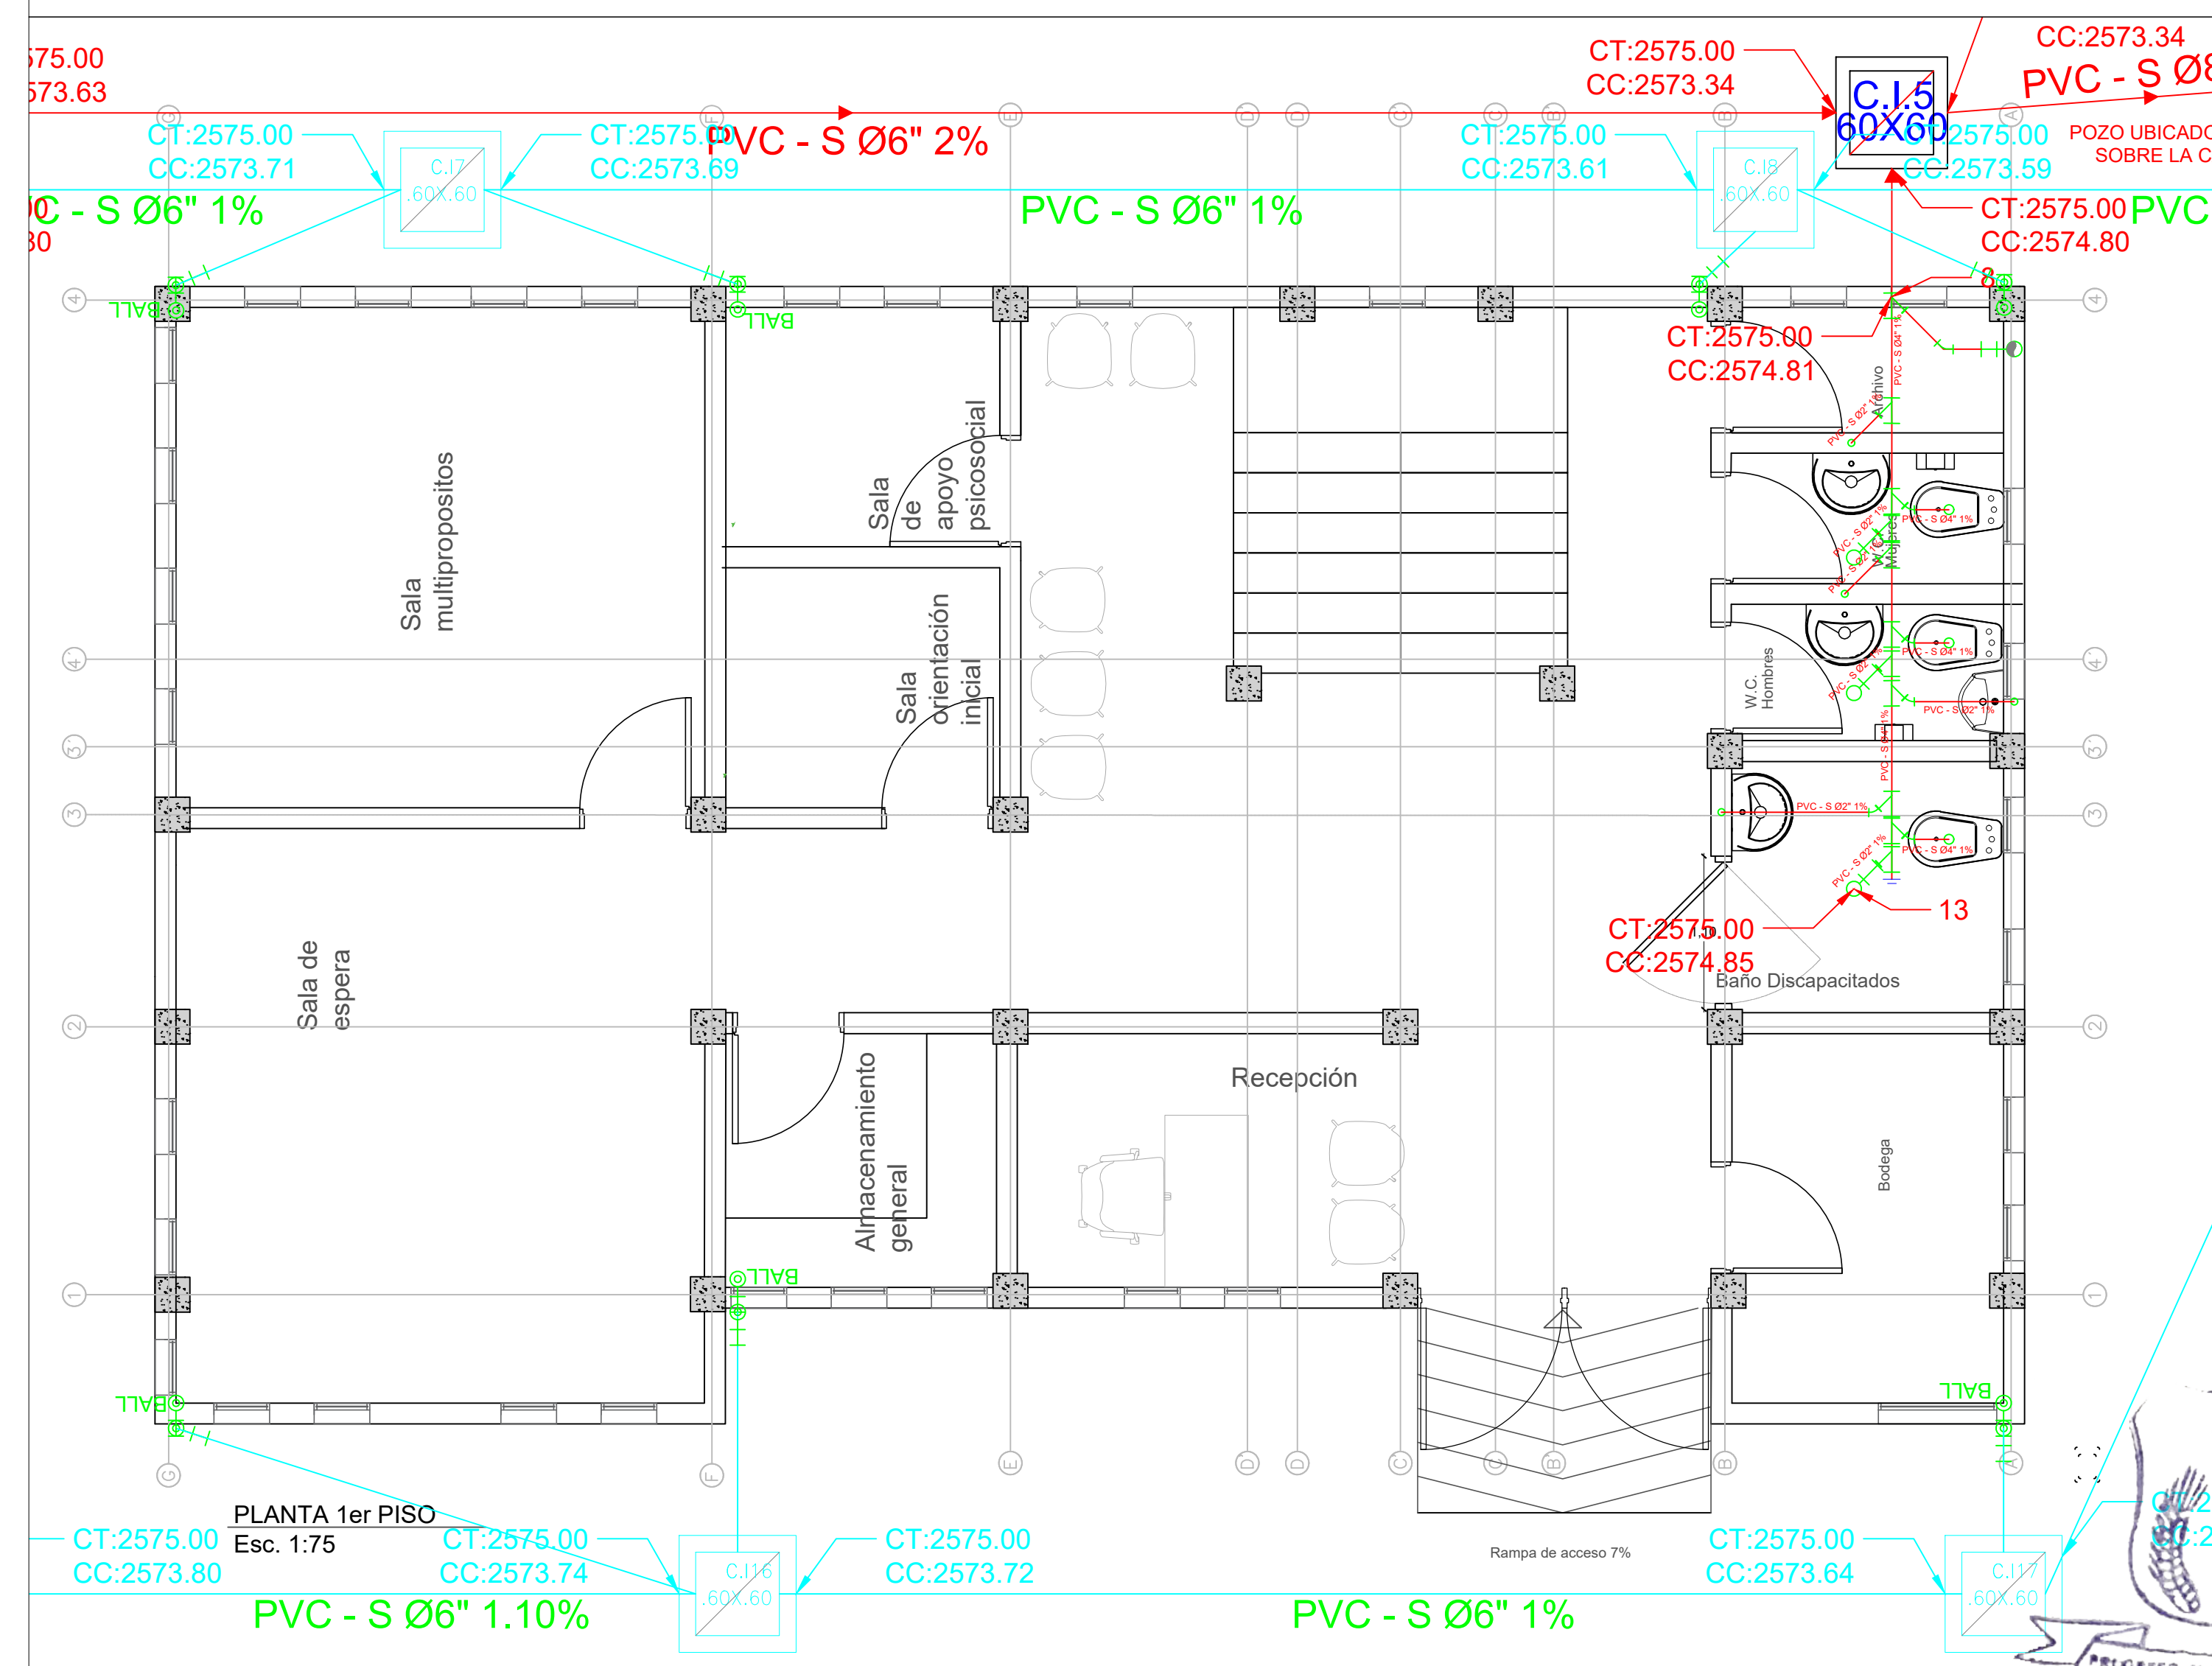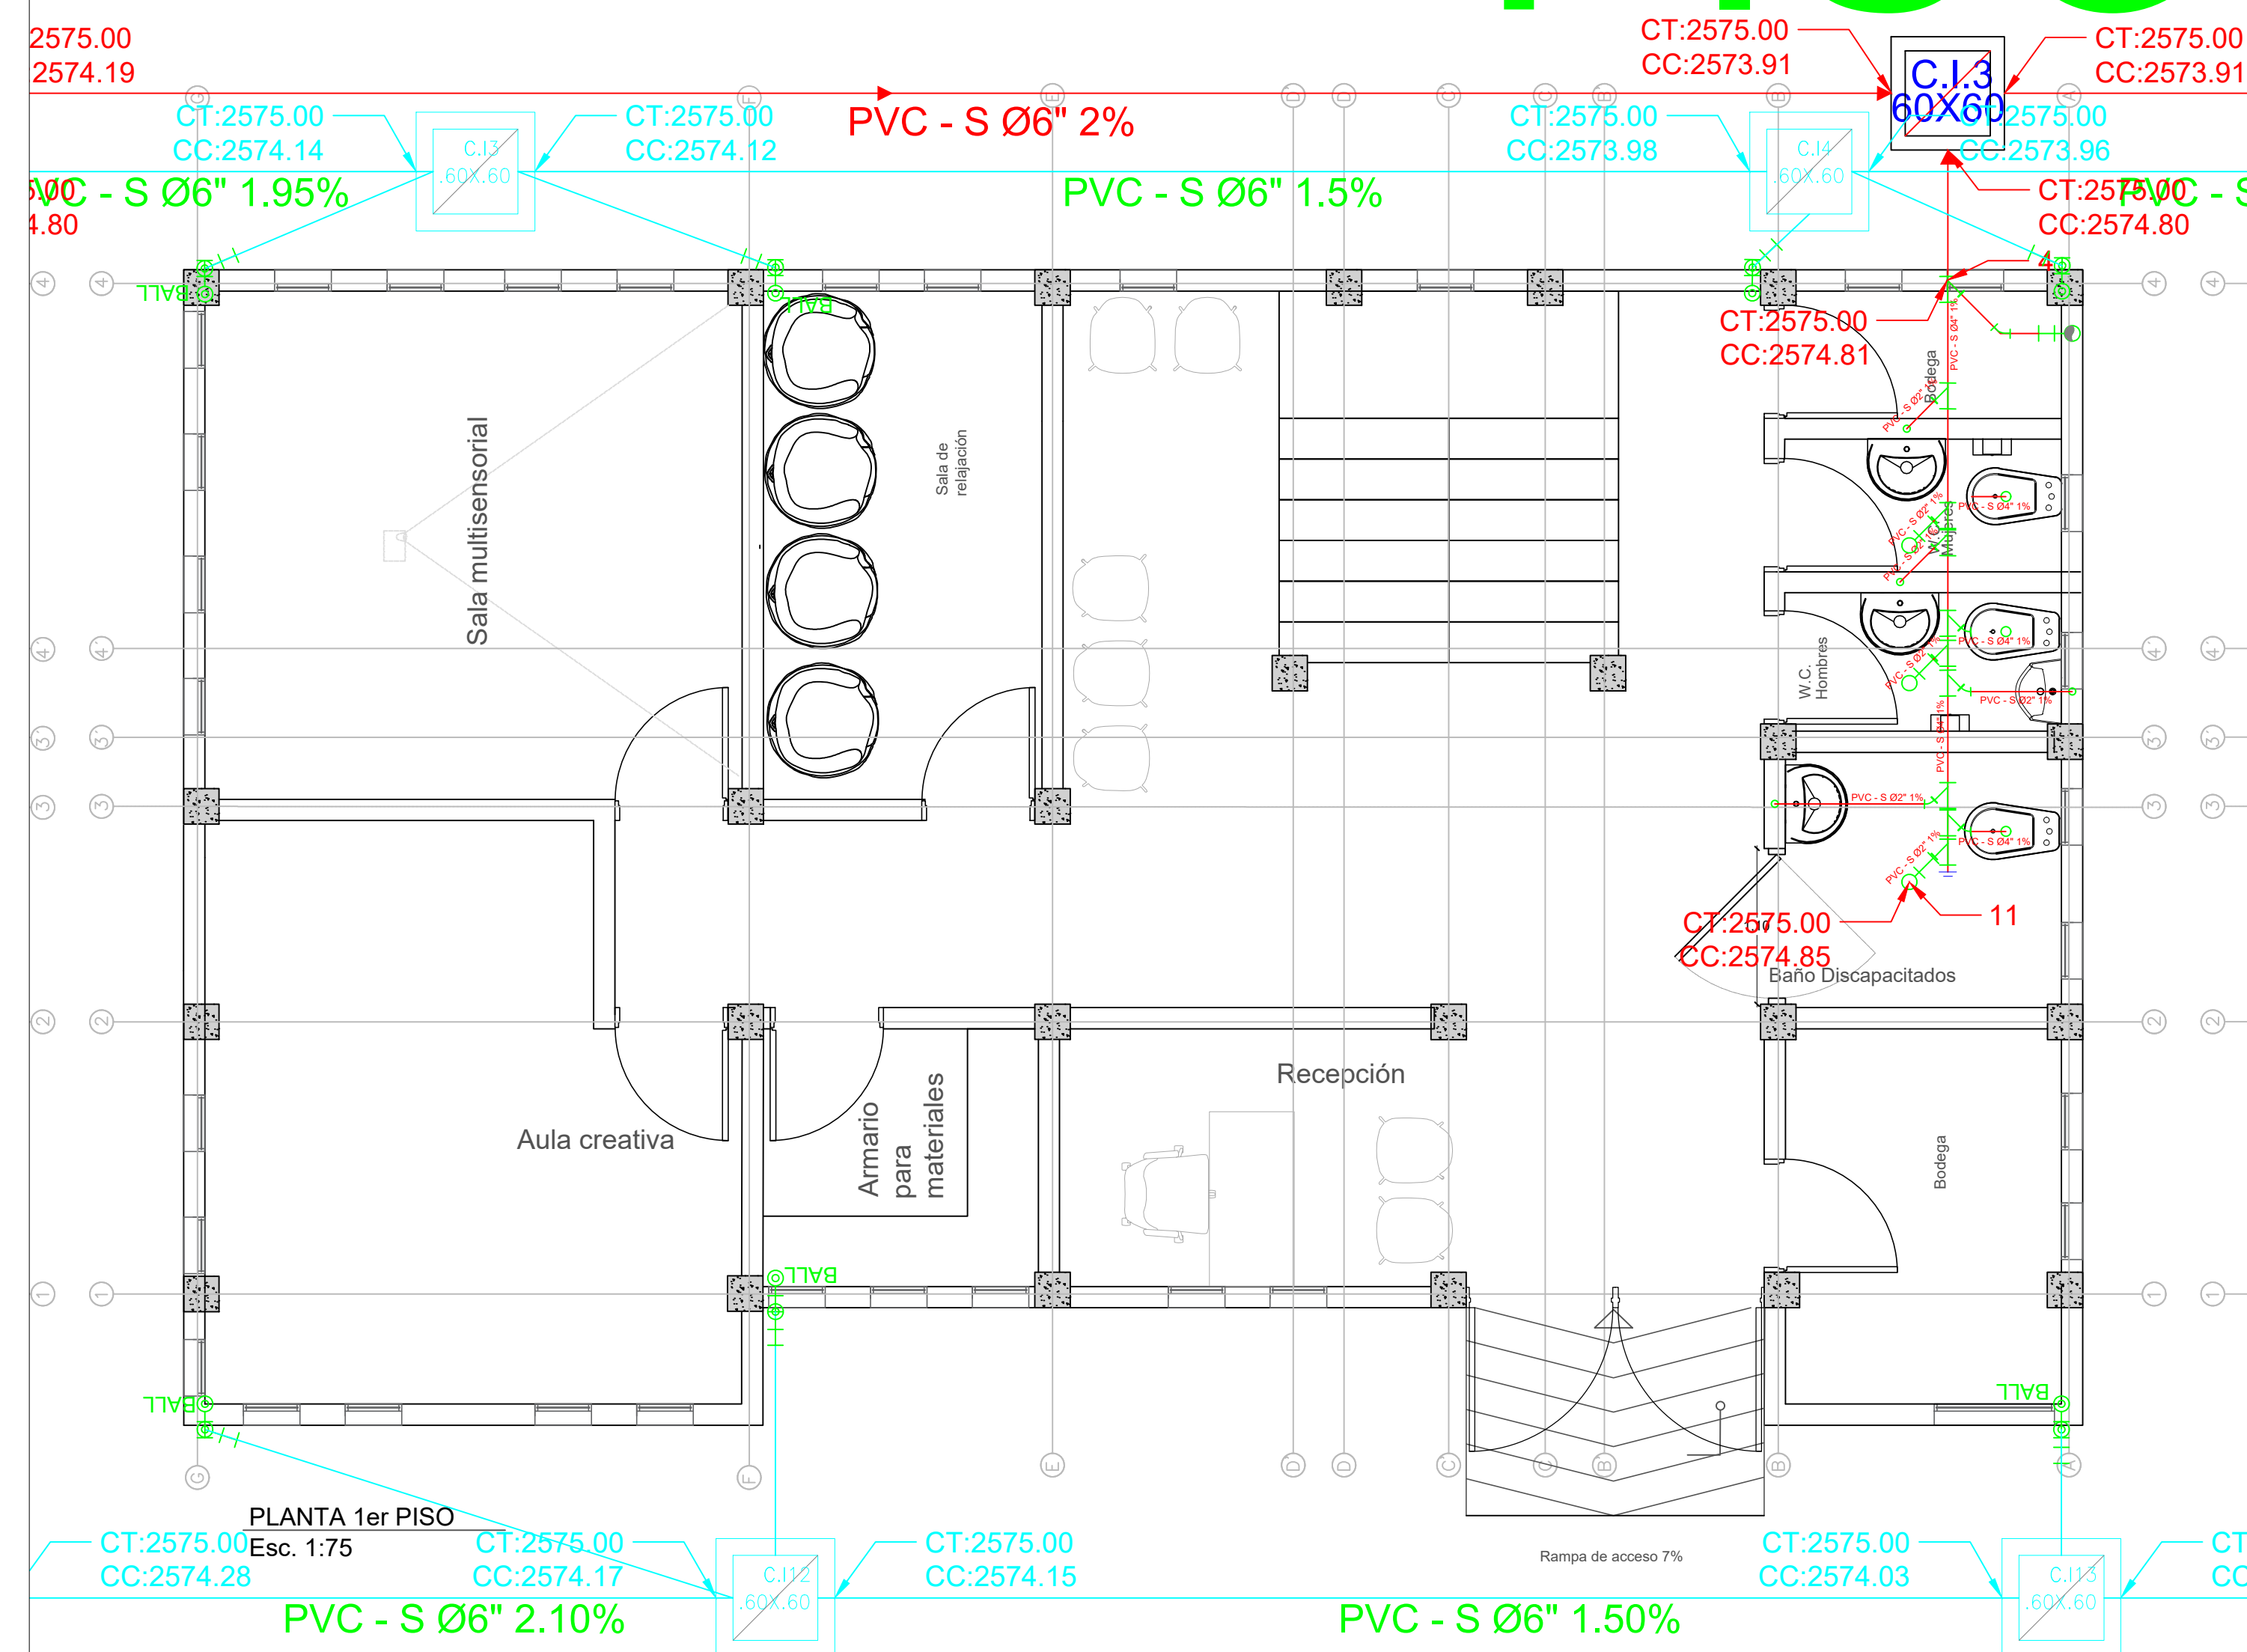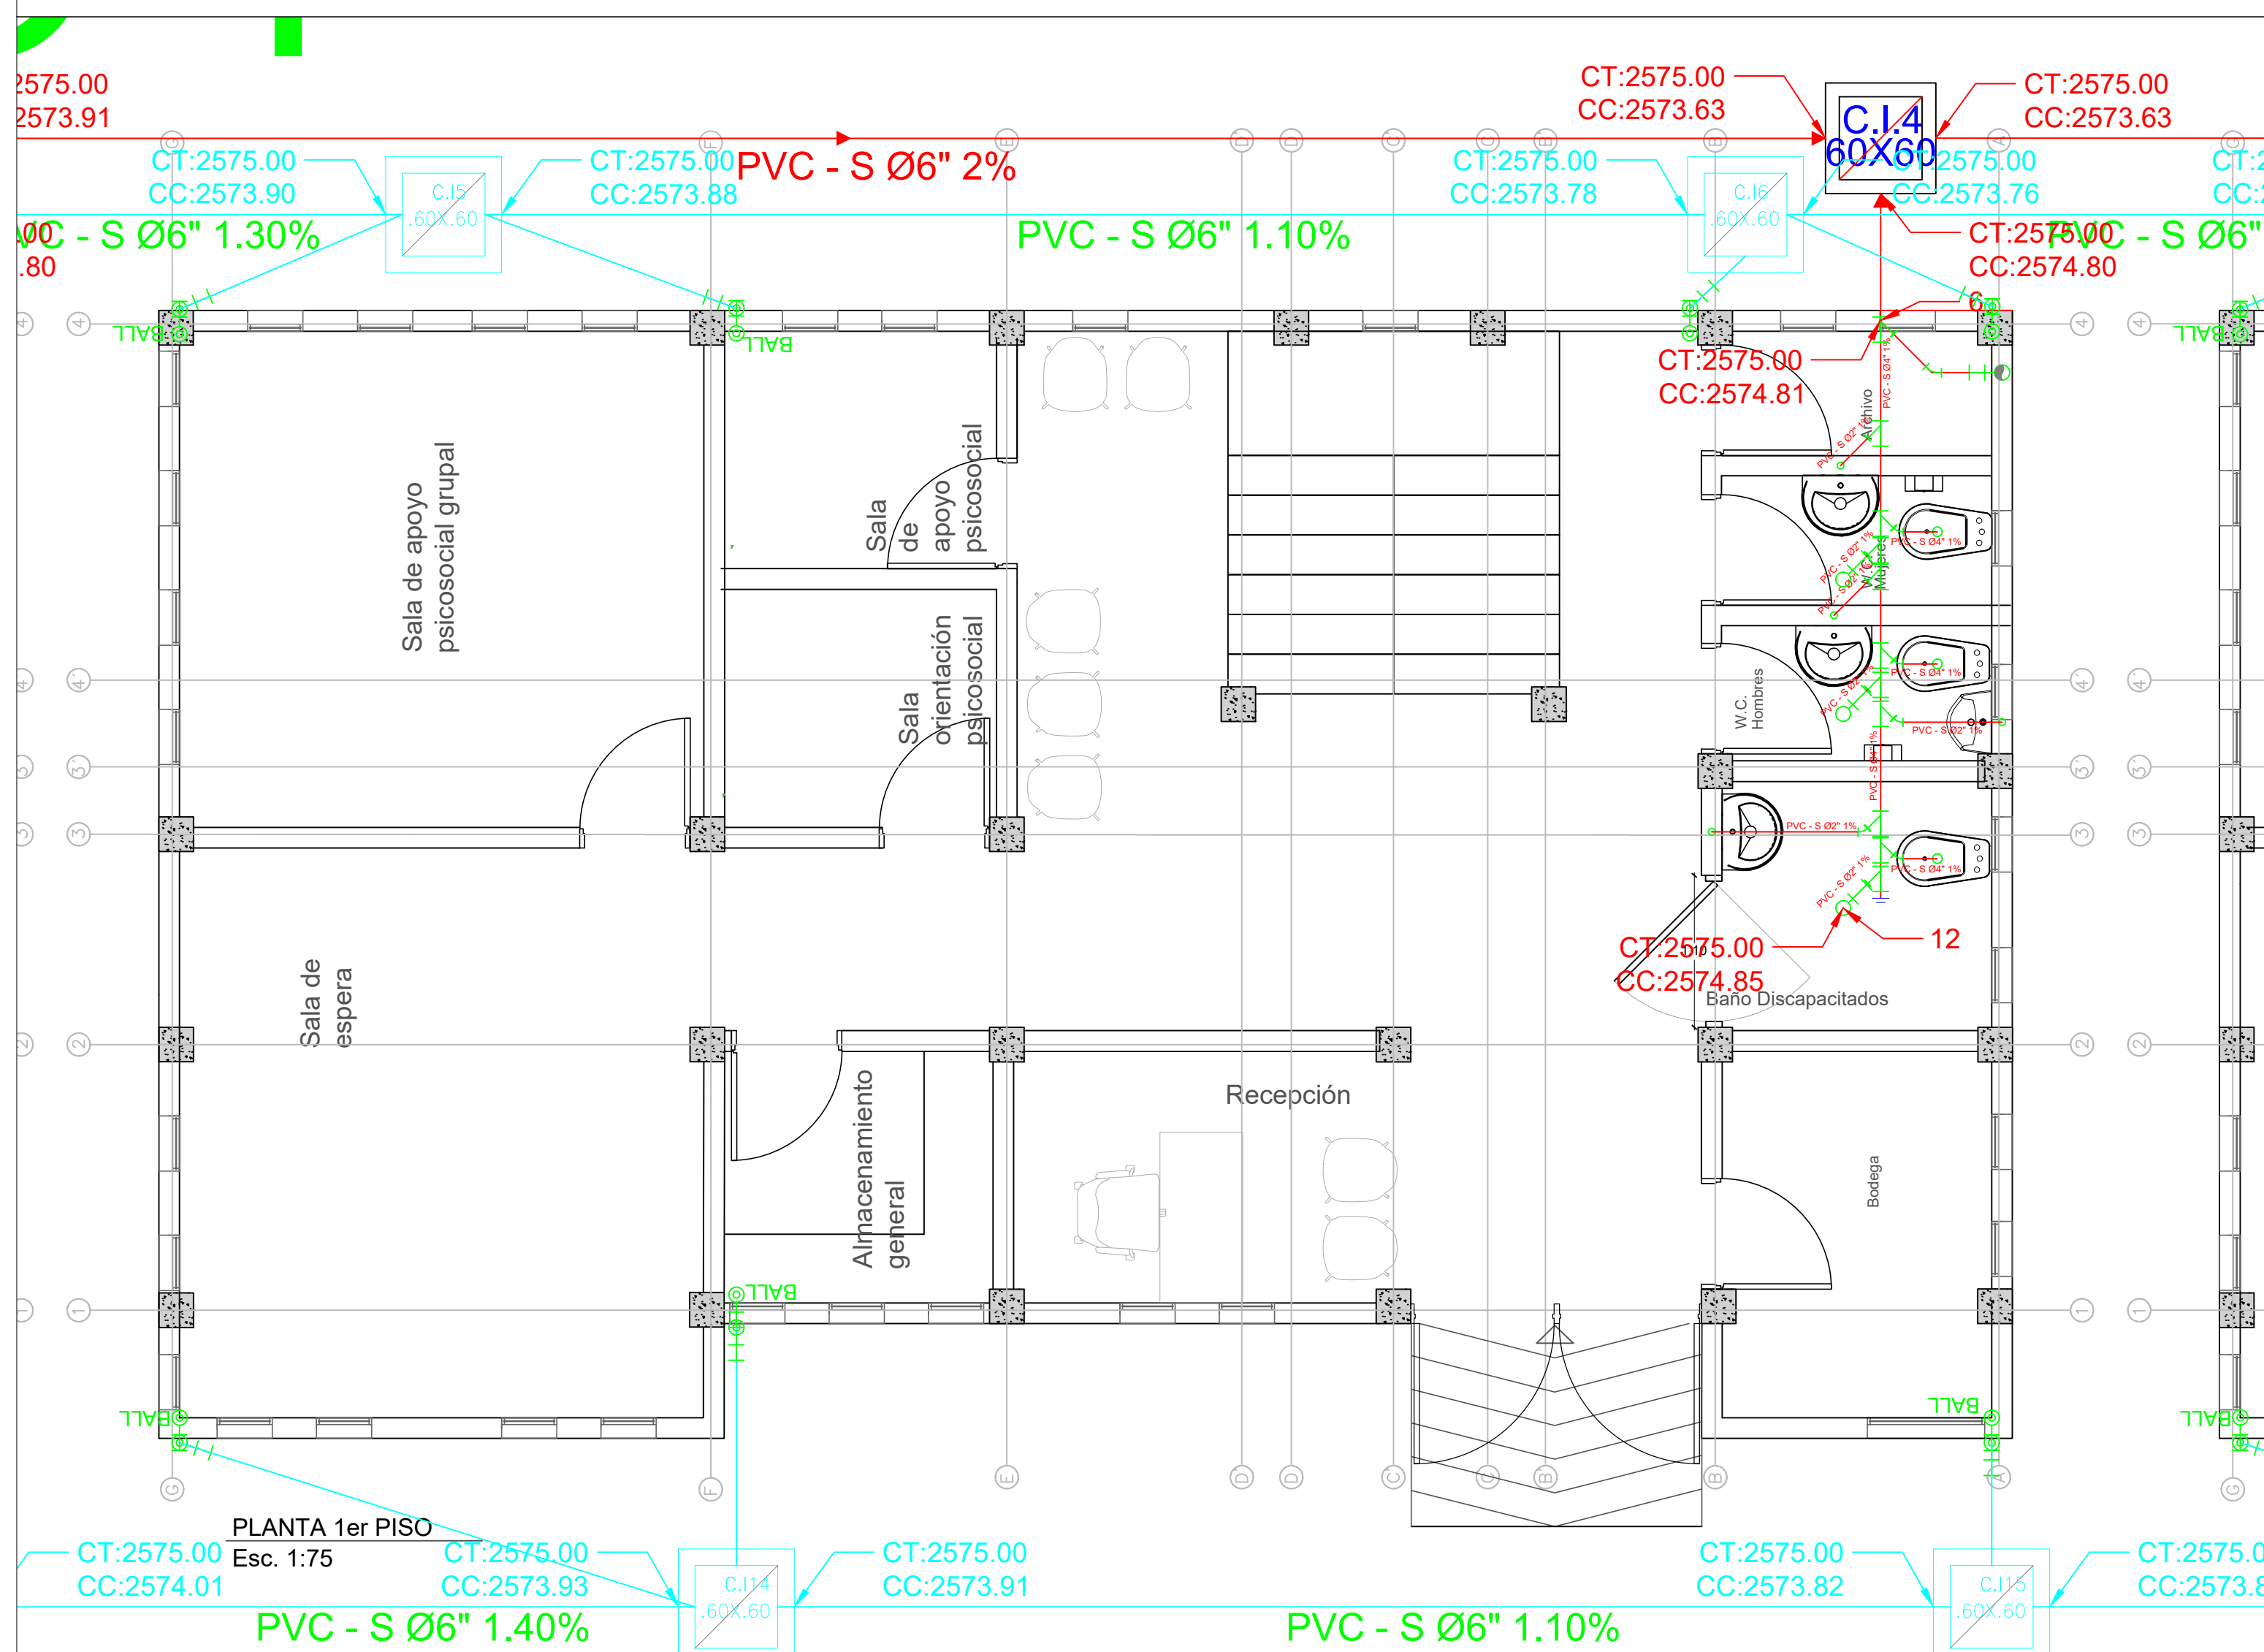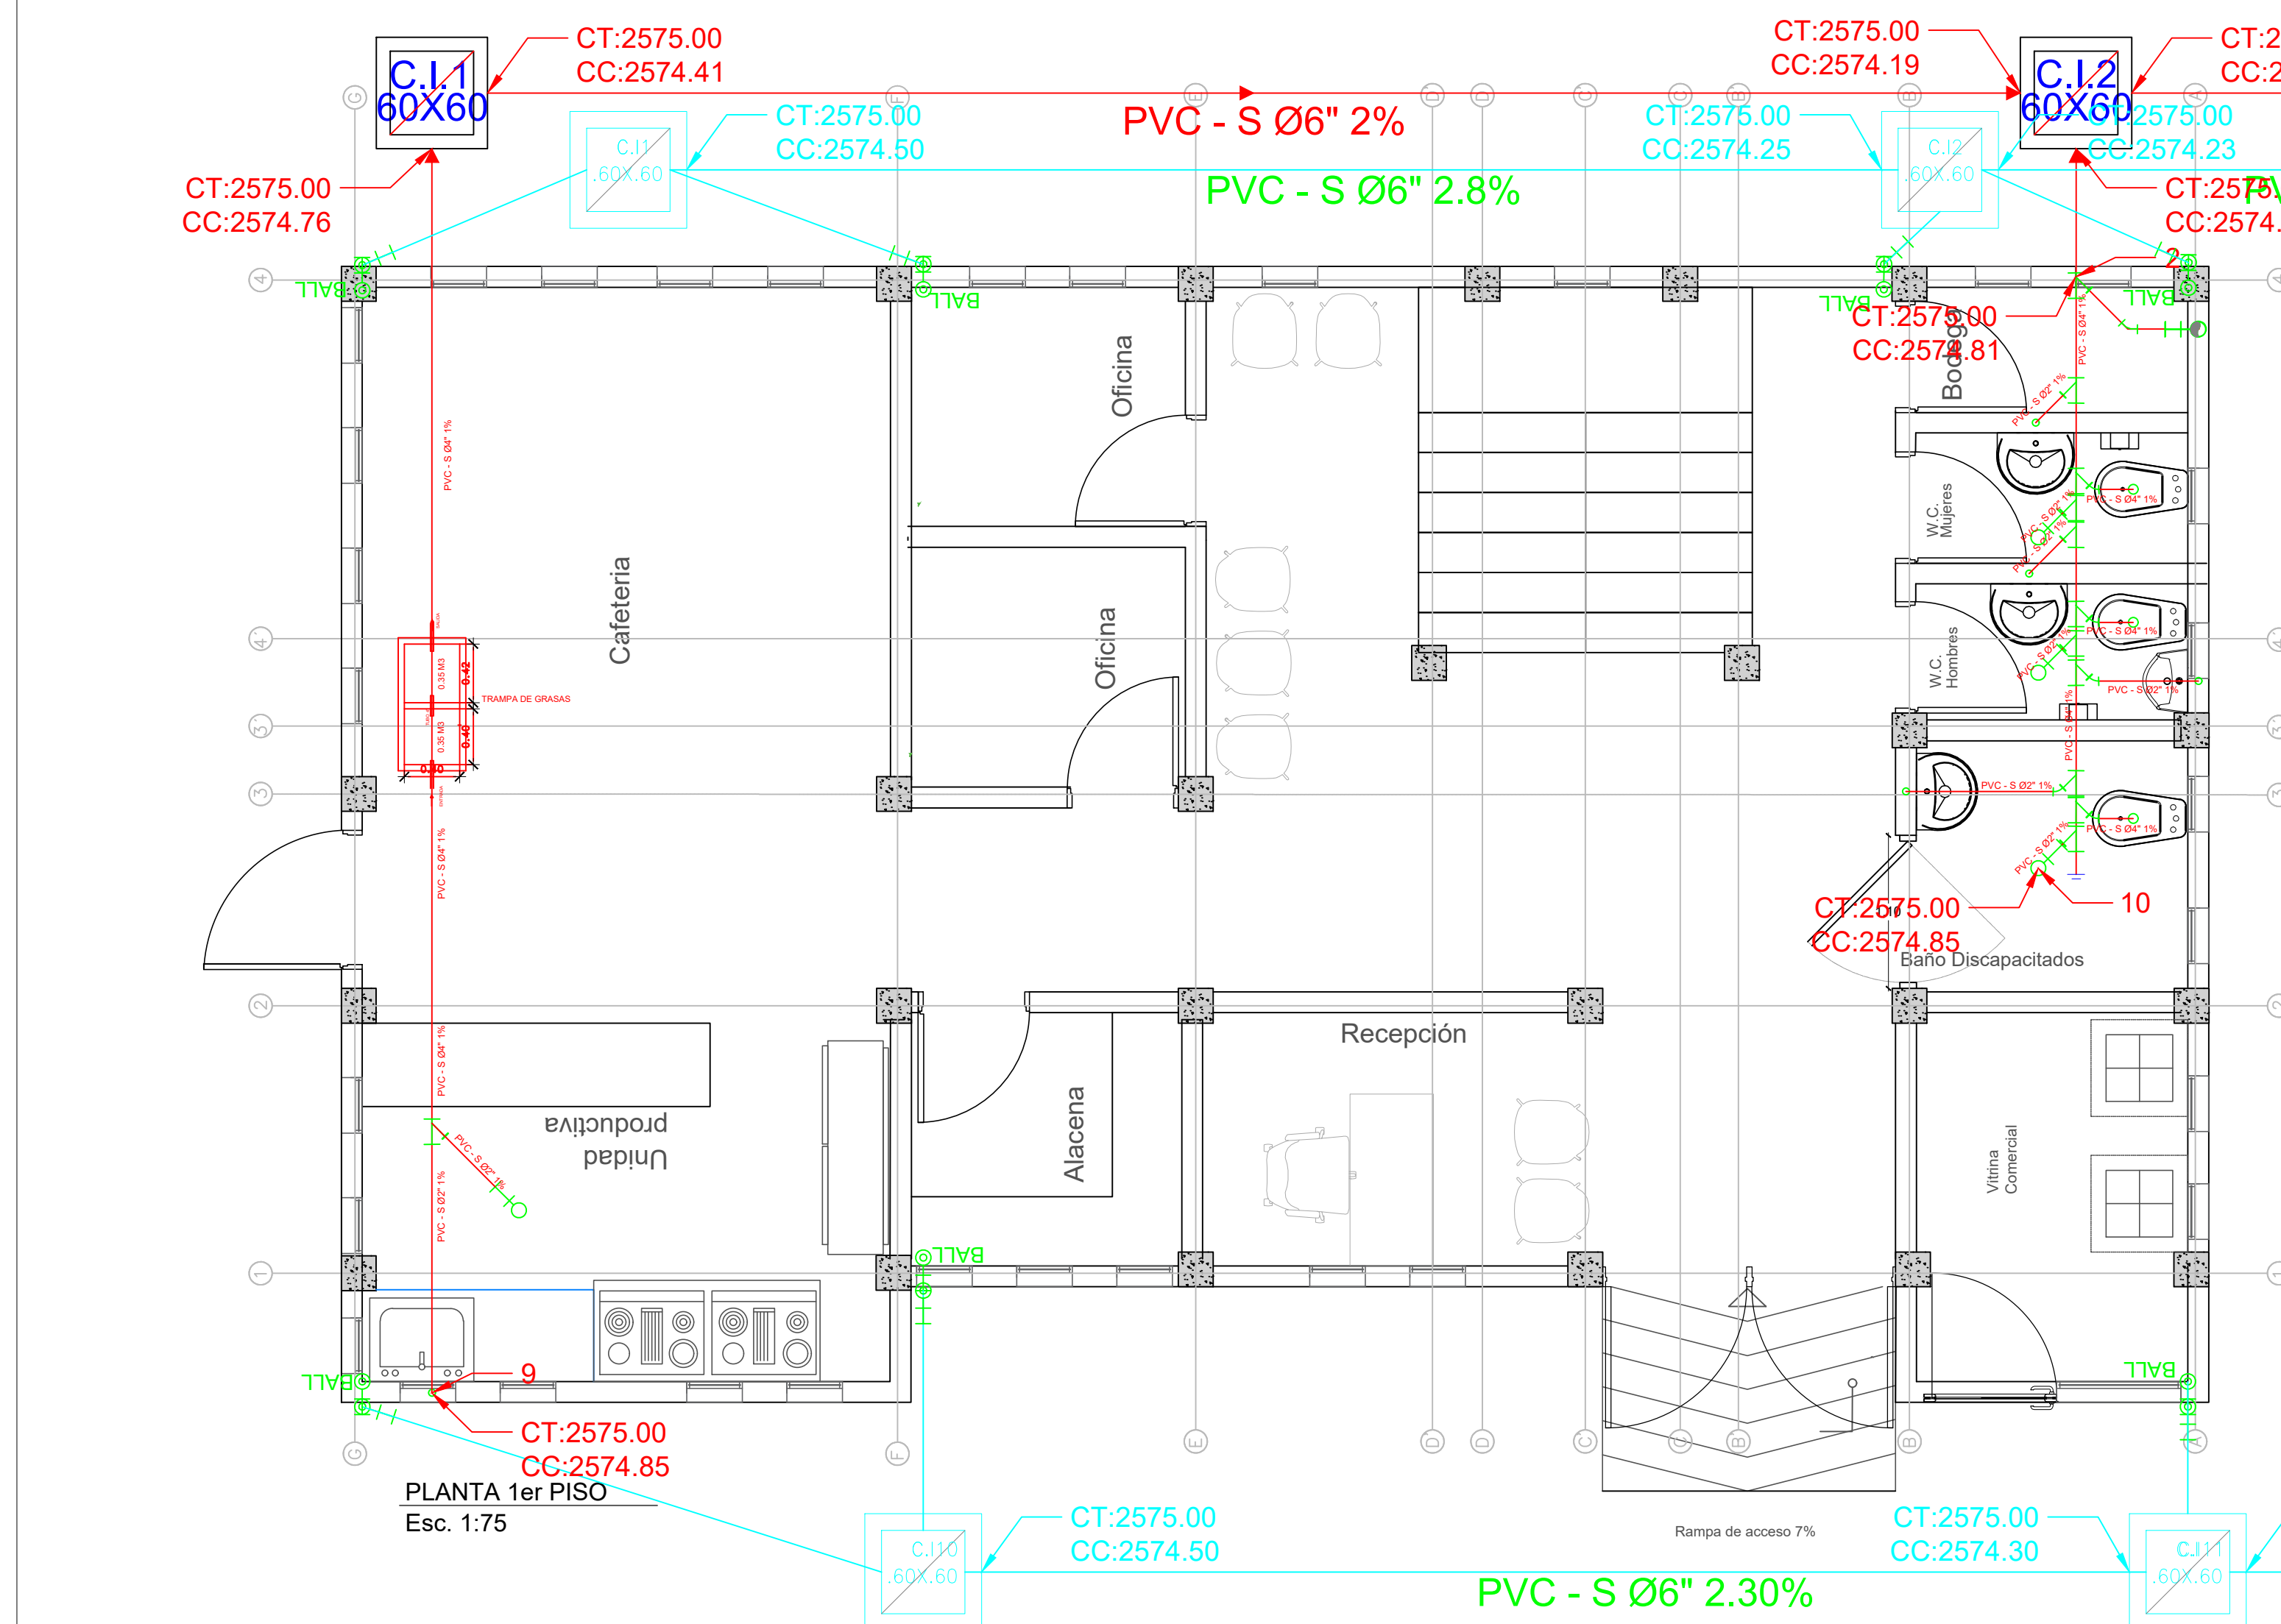


CUBIERTA

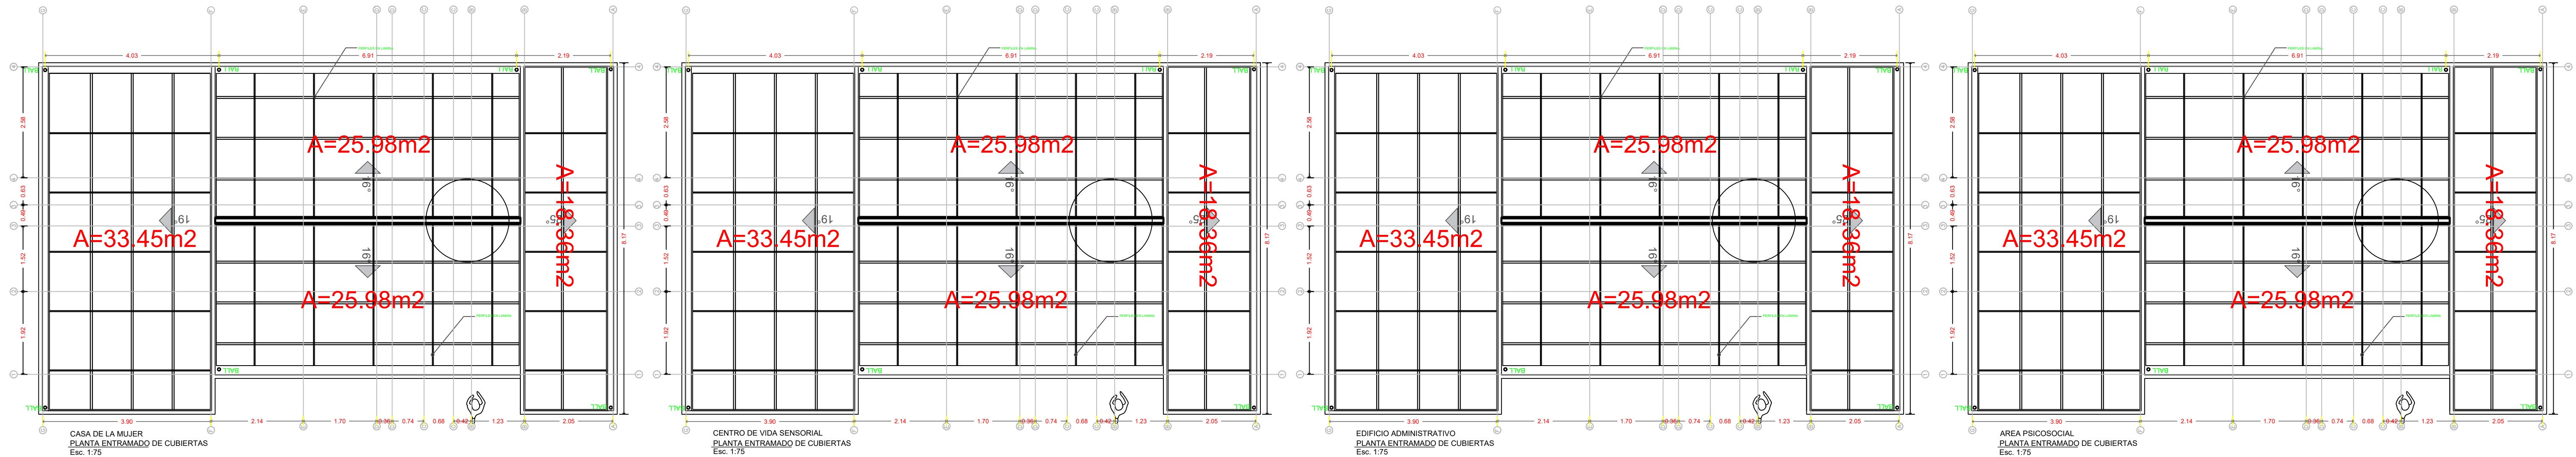

PISO 2

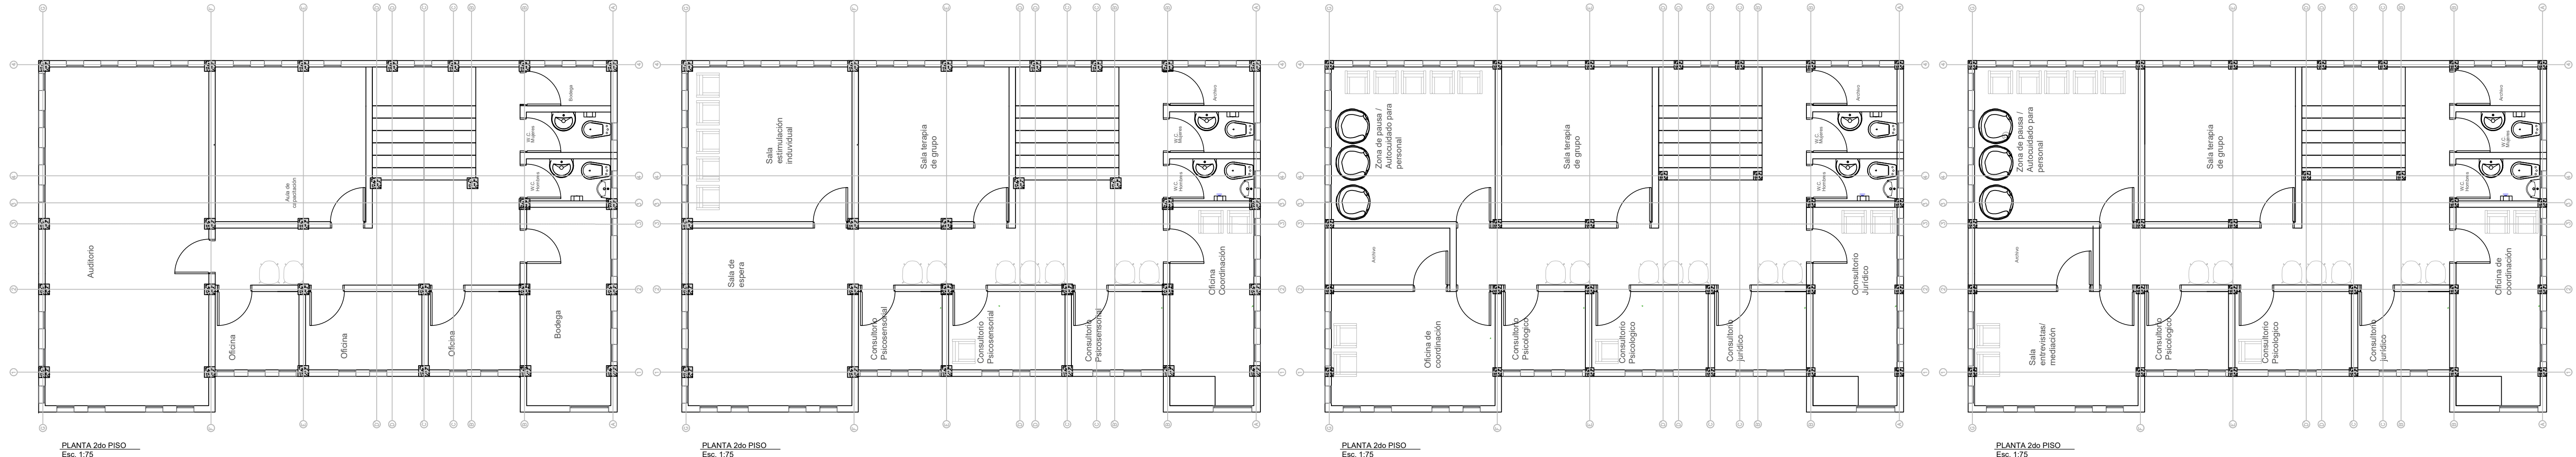

PISO 1

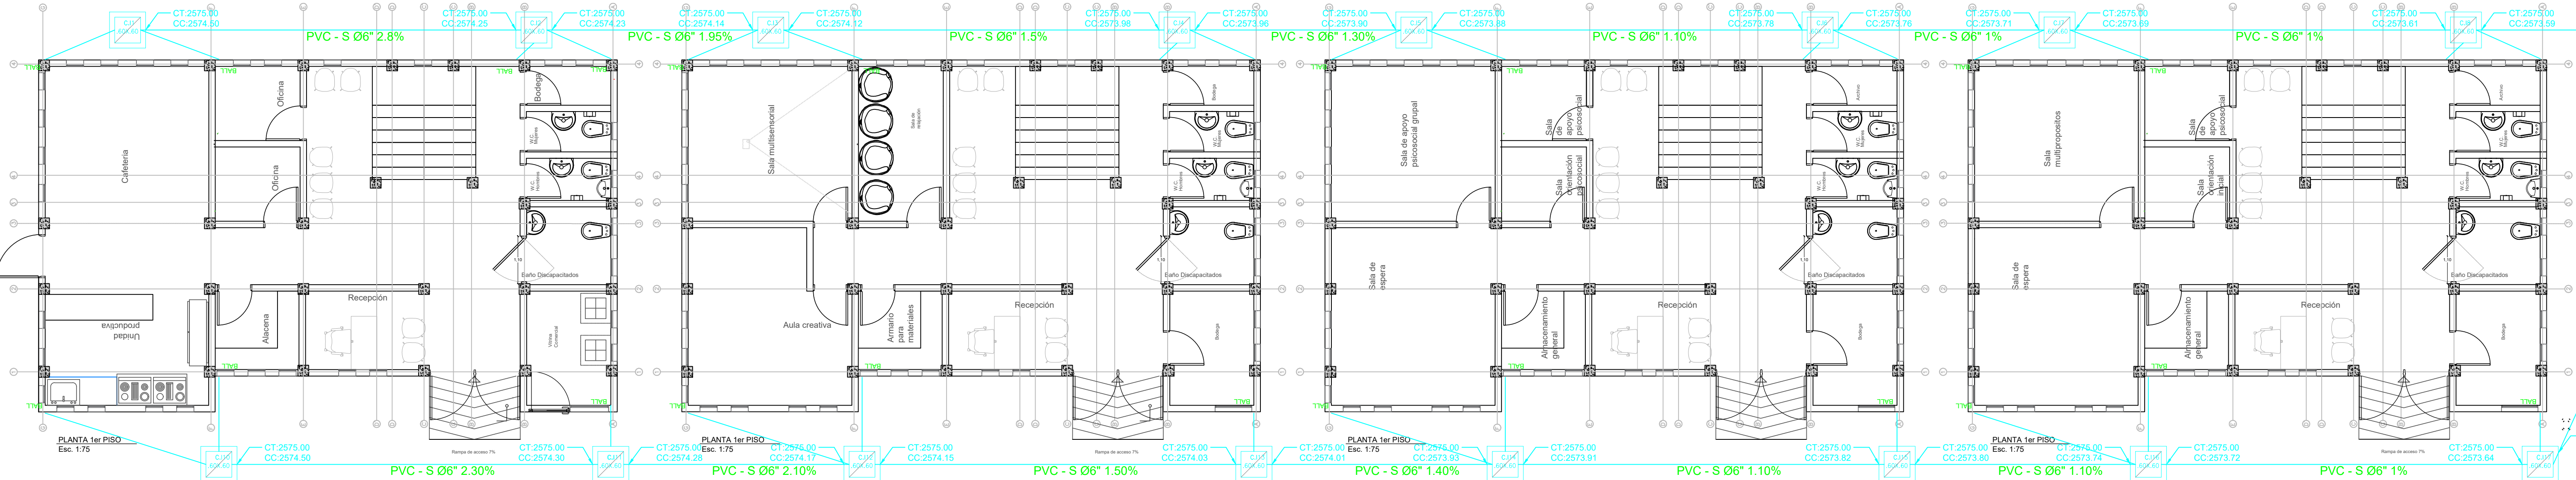

ALCALDÍA DE
BOJACÁ

PROYECTO:
CONSTRUCCIÓN DE LA CASA
INTEGRAL SOCIAL DE LA
MUJER DEL MUNICIPIO DE
BOJACÁ
Bojacá-Cundinamarca



CONVENCIONES:

CONVENCIONES ACCESORIOS		
SÍMBOLO	ABREVIADO	NOMBRE COMPLETO
CONVENCIONES TUBERIA		
TUBERIA	NOMBRE COMPLETO	
1	SISTEMA DE AGUA POTABLE PVC 1"	
2	DISTRIBUCIÓN AGUA POTABLE PVC 1"	
CONVENCIONES ACCESORIOS		
SÍMBOLO	ABREVIADO	NOMBRE COMPLETO
CONVENCIONES ACCESORIOS		
TUBERIA	NOMBRE COMPLETO	
1	SISTEMA DE AGUA POTABLE PVC 1"	
2	DISTRIBUCIÓN AGUA POTABLE PVC 1"	

DATOS DEL PREDIO:

CÉDULA CATASTRAL:
No.25099-00-00-00-00-0001-0802-8-00-00-0740
MATRICULA INMOBILIARIA:
156-119059

Bojacá-Cundinamarca-Urbano

ELABORÓ:

Mireya Aragon
Ing Ana Mireya Aragon
Pinzón

MODALIDAD Y TIPO DE TRÁMITE

Licencia de construcción
Obra Nueva Institucional

Carlos Ivan Ramos Peña
SECRETARIO DE PLANEACIÓN

CONTENIDO:

RED DE AGUA LLUVIA PISO
1, PISO 2 Y CUBIERTA

Gabriel Heman Gonzales Rojas
ALCALDE MUNICIPIO DE BOJACA

FECHA:
Octubre 2025

ESCALA:

1:75

ALCALDÍA DE BOJACA
SECRETARIA DE PLANEACION
A P R O B A D O
ALL 1 DE 3



ALCALDÍA DE
BOJACÁ

PROYECTO:
CONSTRUCCIÓN DE LA CASA
INTEGRAL SOCIAL DE LA
MUJER DEL MUNICIPIO DE
BOJACÁ
Bojacá-Cundinamarca



CONVENCIONES:

CONVENCIONES ACCESORIOS		

DATOS DEL PREDIO:

CÉDULA CATASTRAL:
No.25099-00-00-00-00-0001-0802-8-00-00-0740
MATRICULA INMOBILIARIA:
156-119059
Bojacá-Cundinamarca-Urbano

ELABORÓ:

Mireya Aragon
Ing Ana Mireya Aragon
Pinzón

MODALIDAD Y TIPO DE TRÁMITE

Licencia de construcción
Obra Nueva Institucional

Carlos Ivan Ramos Peña
SECRETARIO DE PLANEACION

CONTENIDO:





RED DE AGUA LLUVIA
PISO 1

Gabriel Hernan Gonzales Rojas
ALCALDE MUNICIPIO DE BOJACÁ

FECHA:
Octubre 2025

ESCALA:
1:50

ALCALDIA DE BOJACÁ
SECRETARIA DE PLANEACION
A P R O B A D O
ALL 2 DE 3

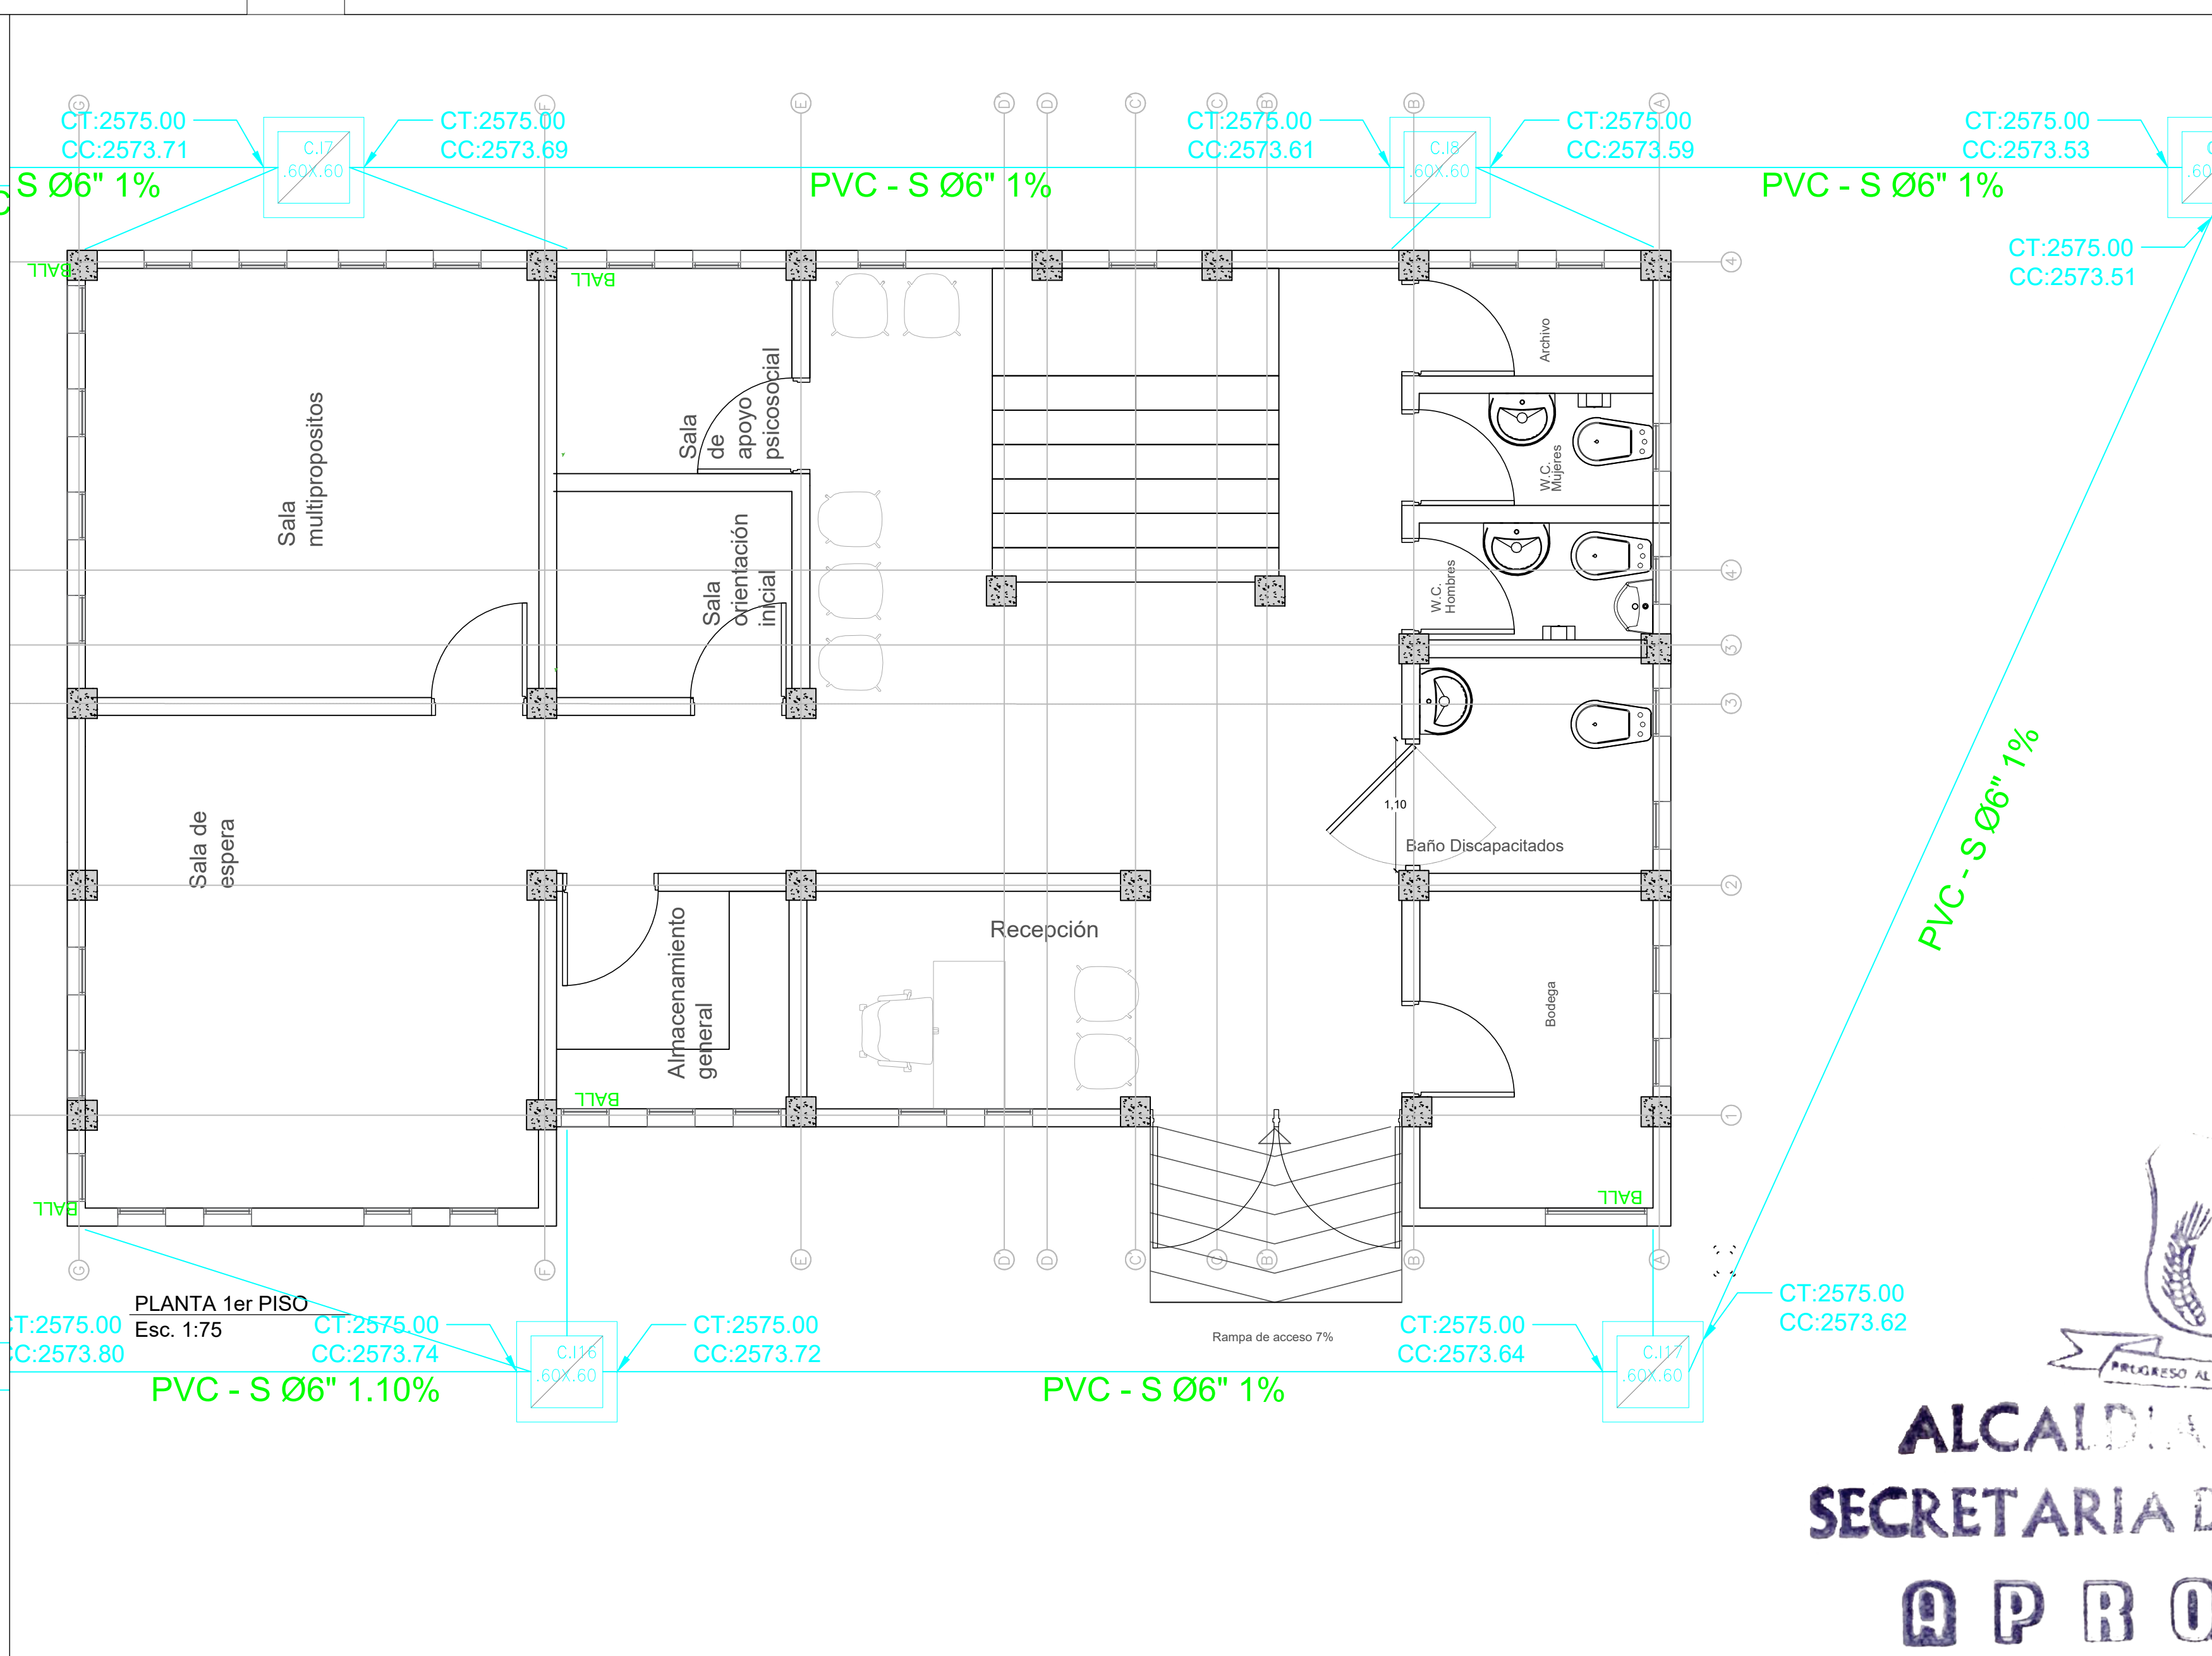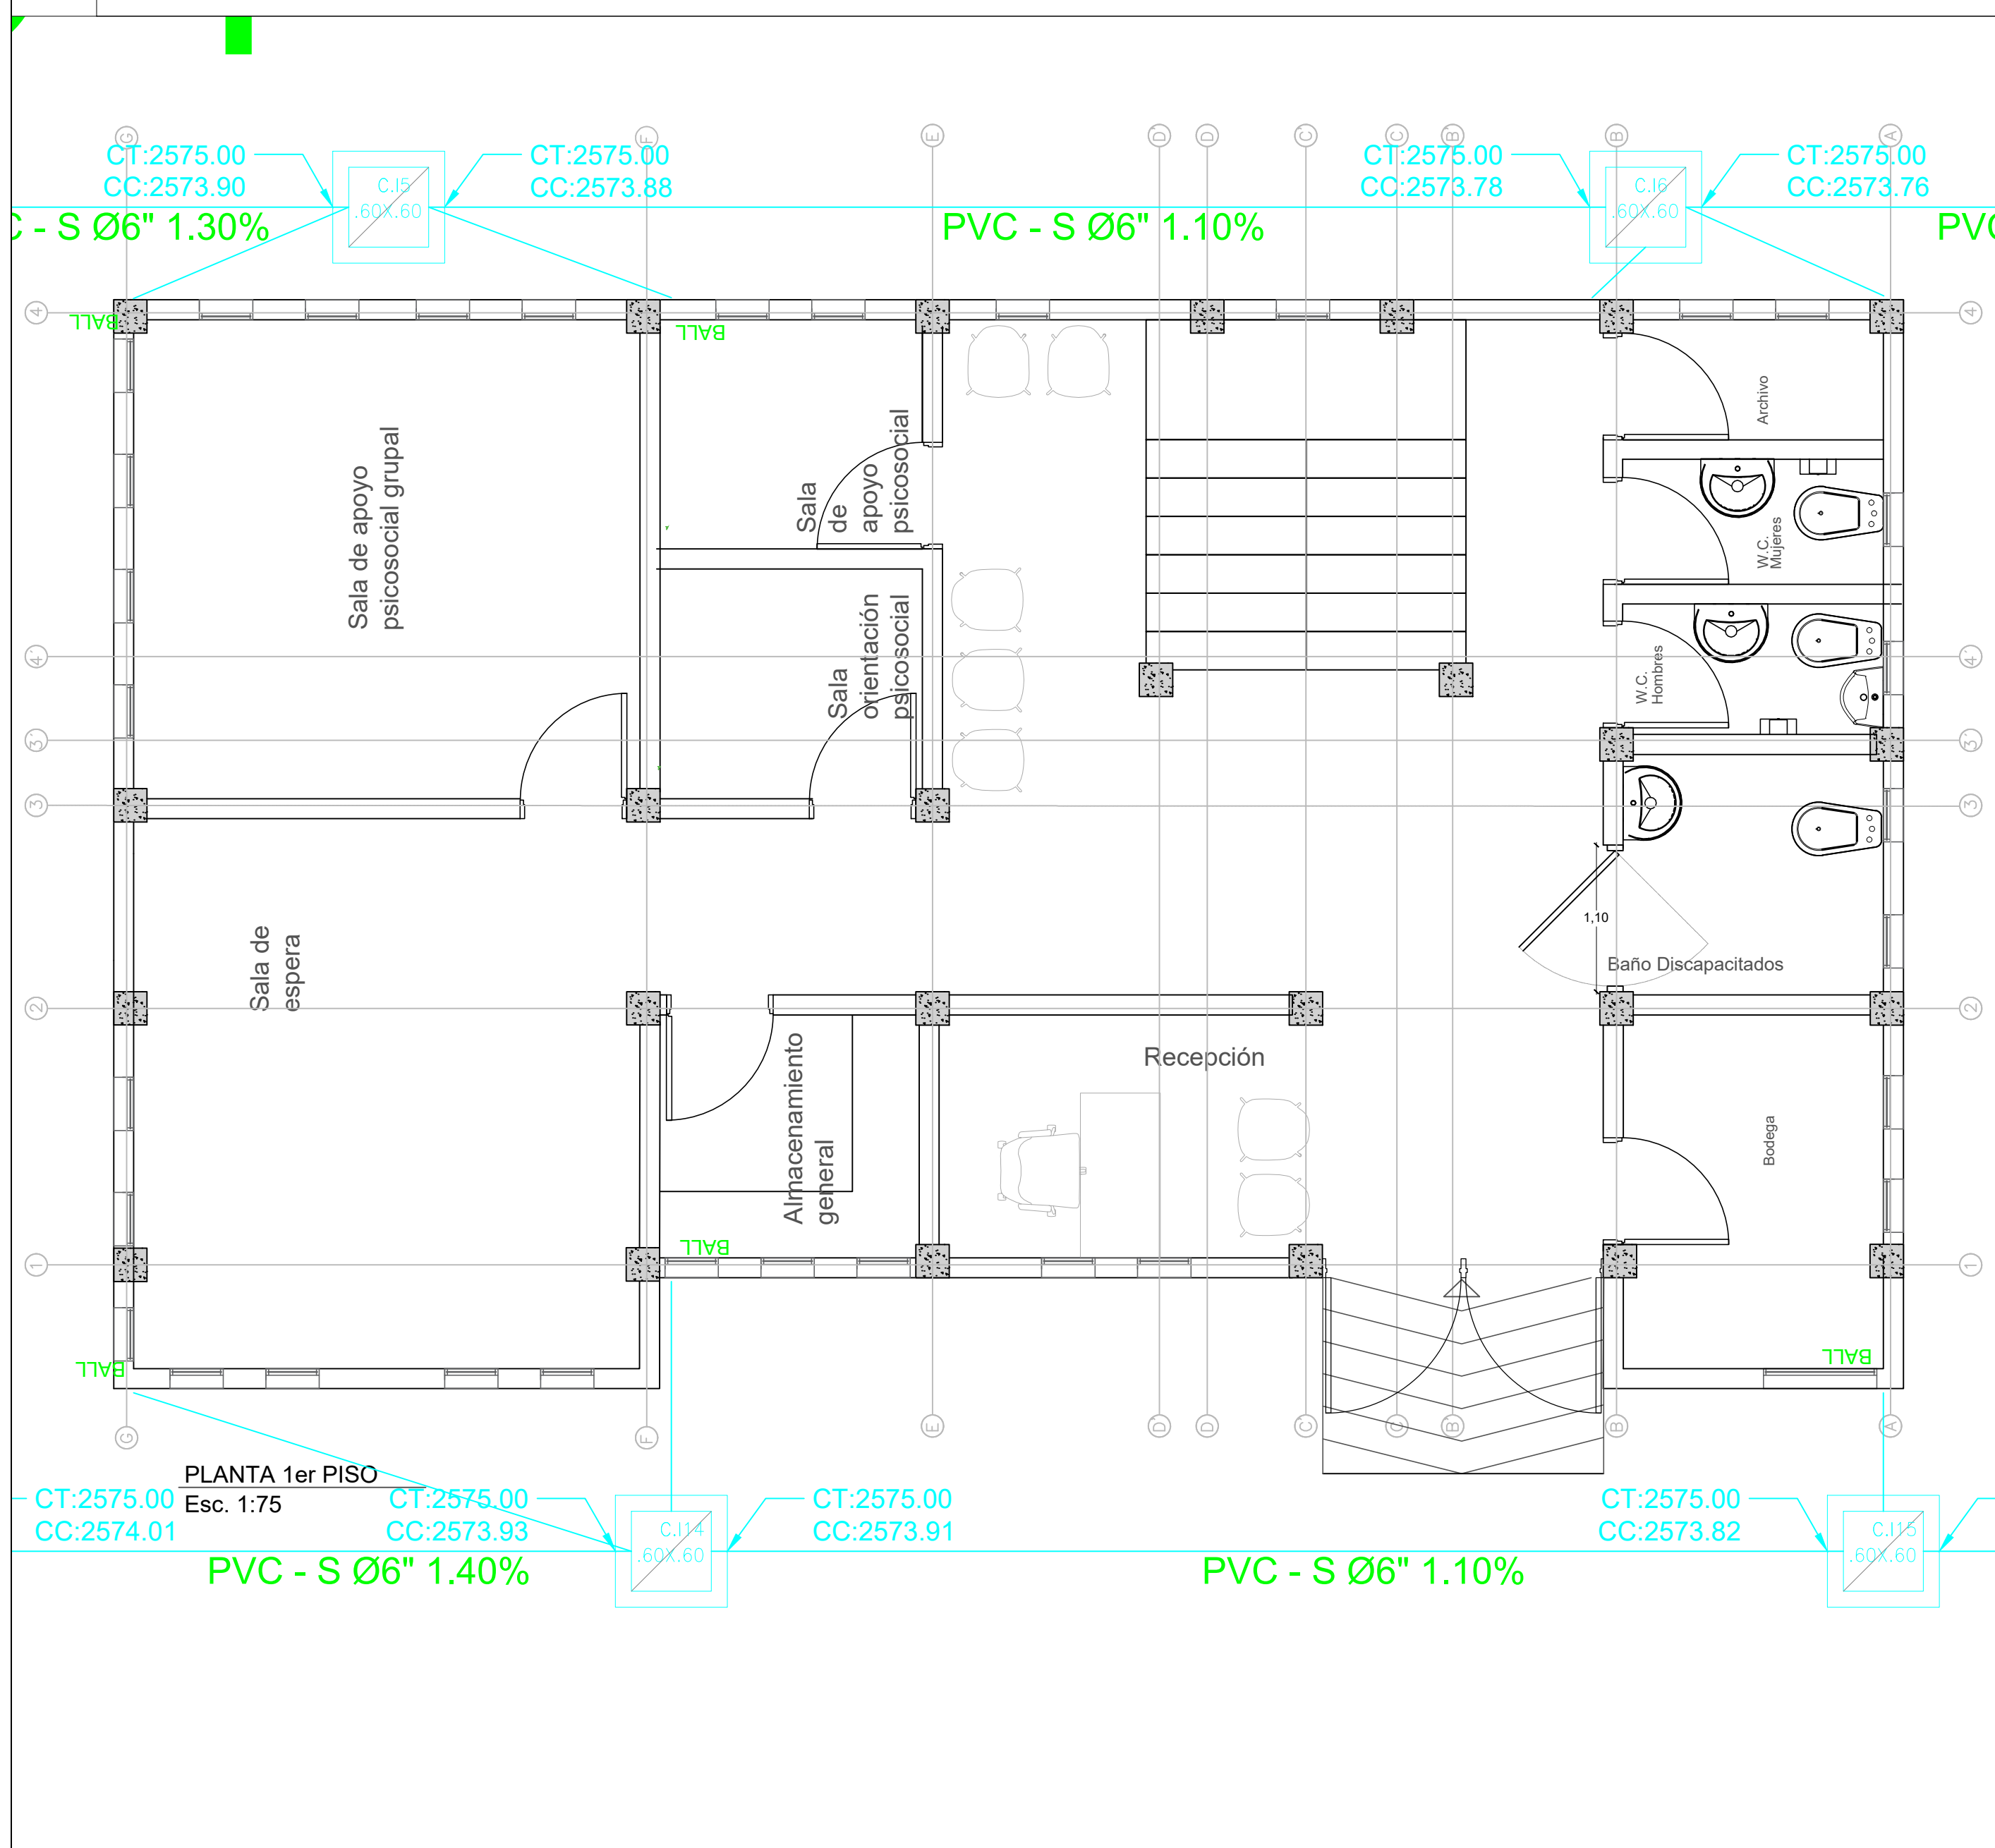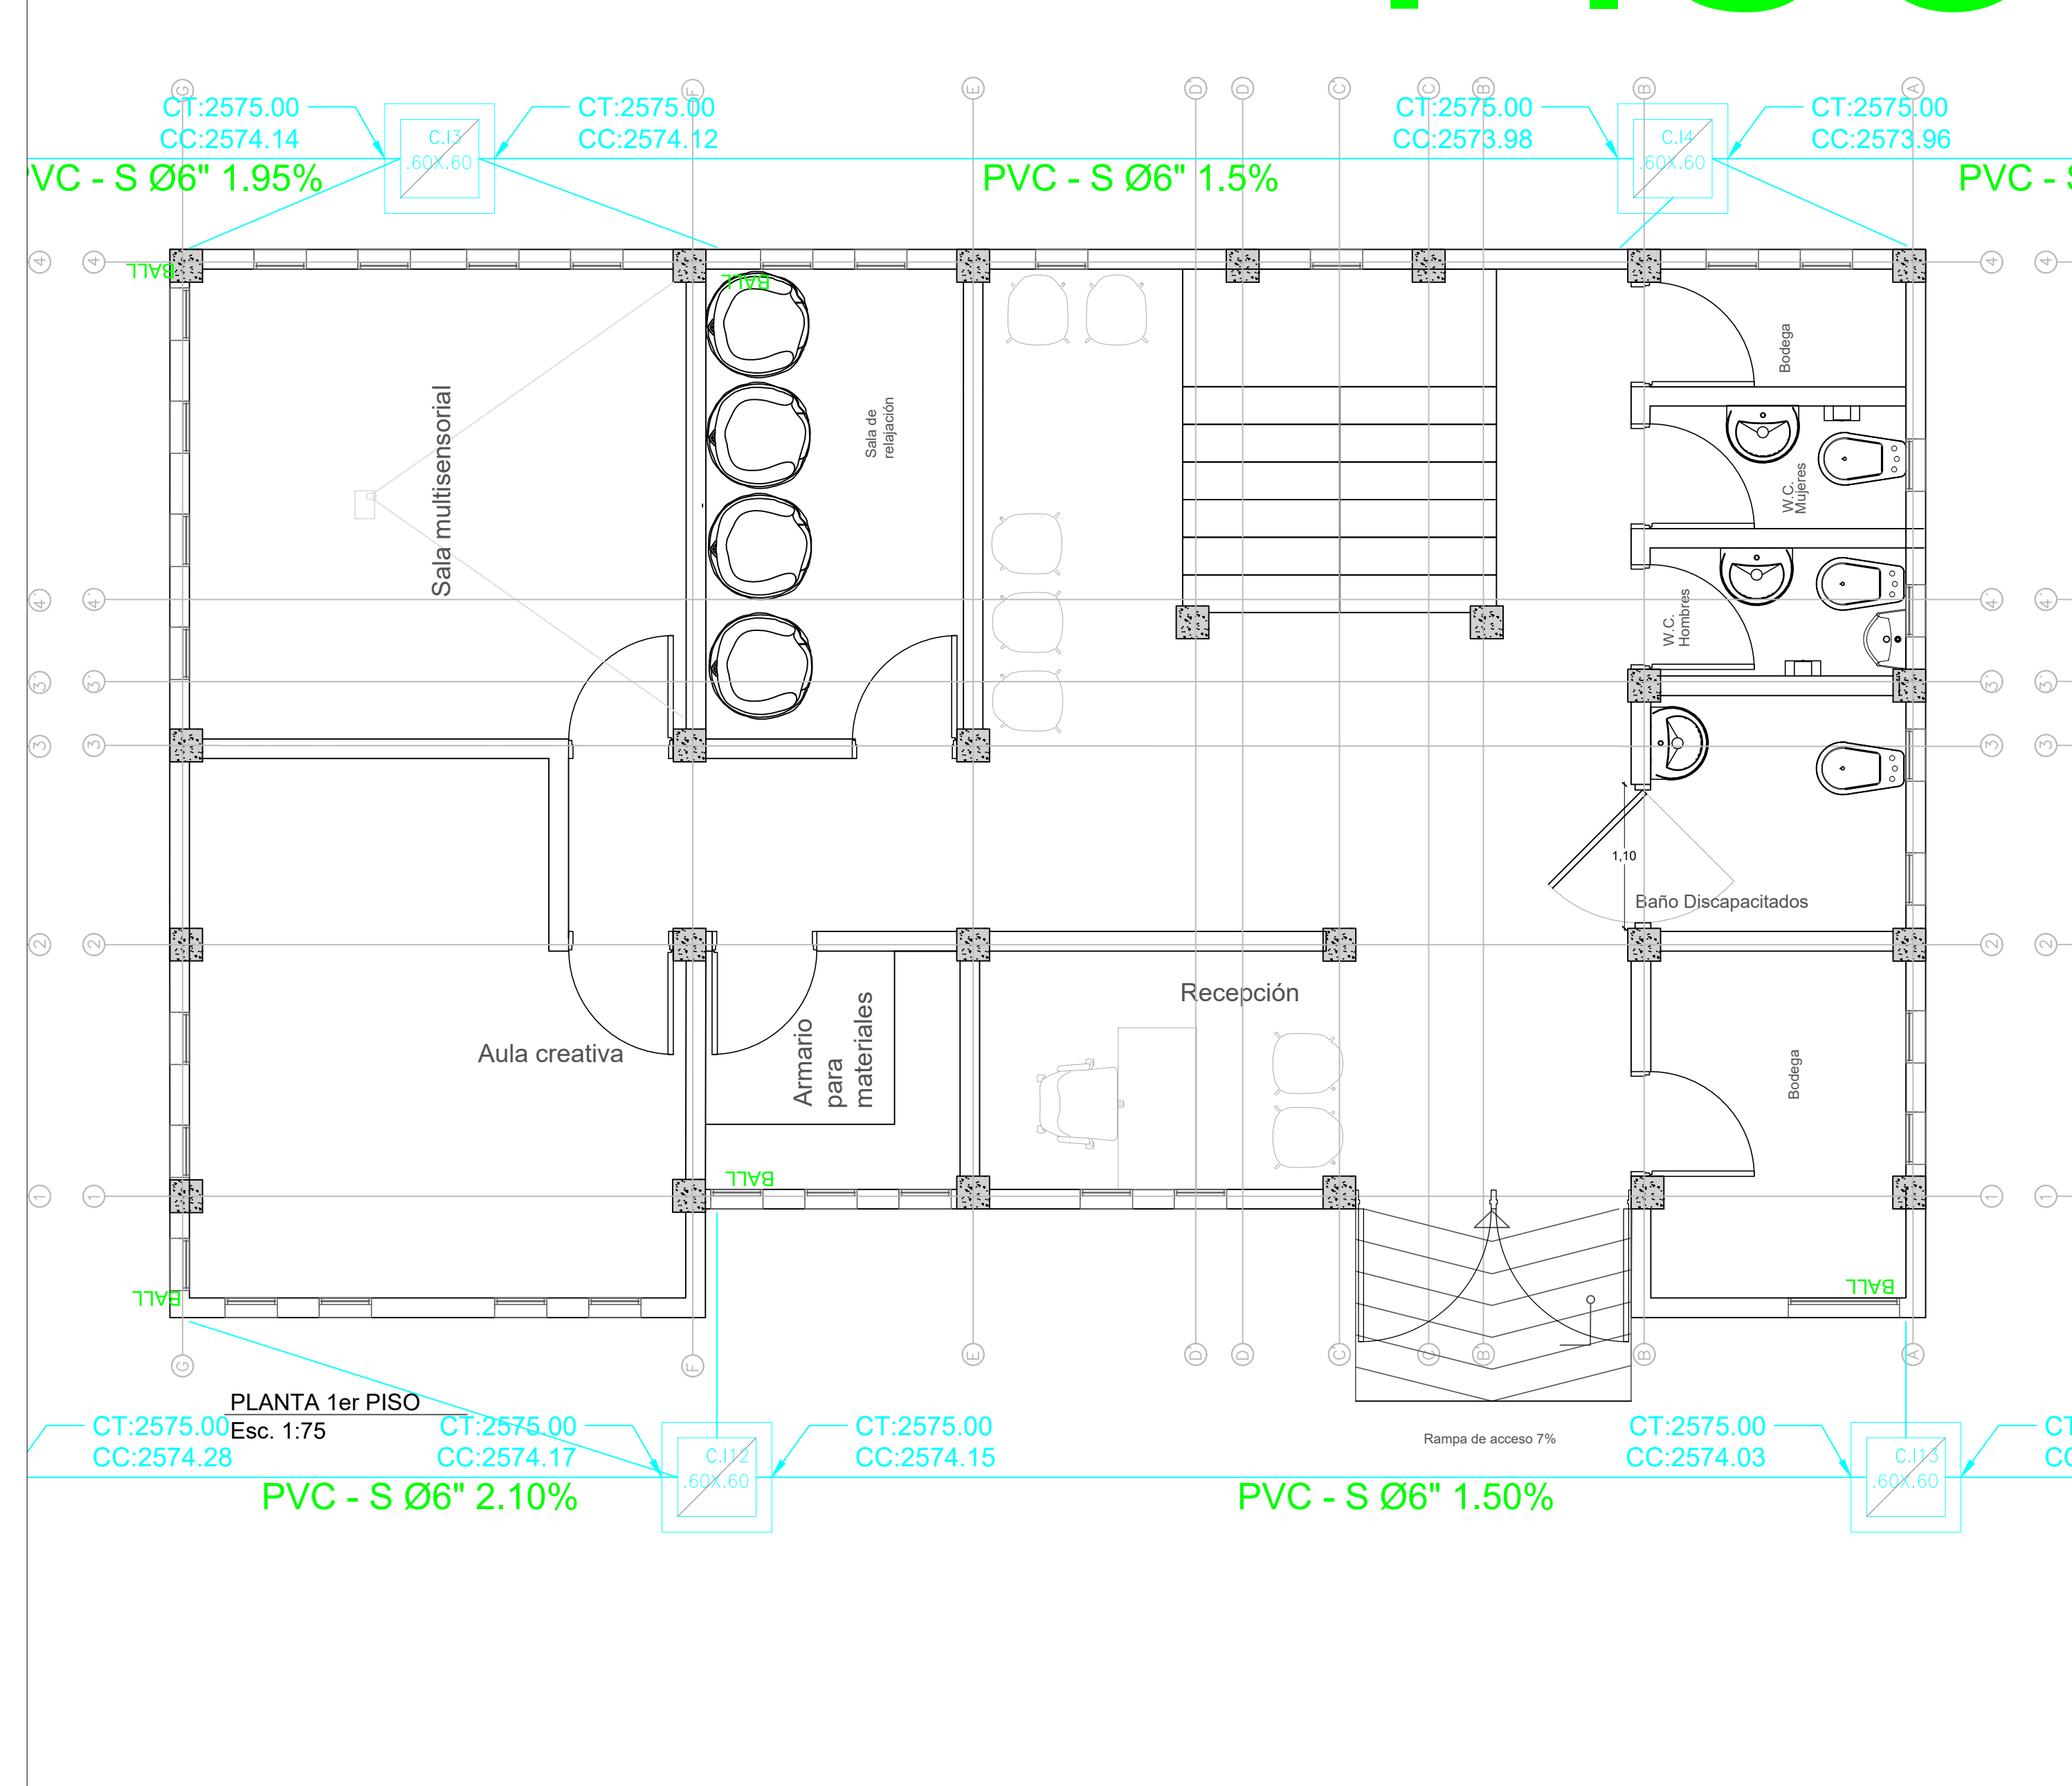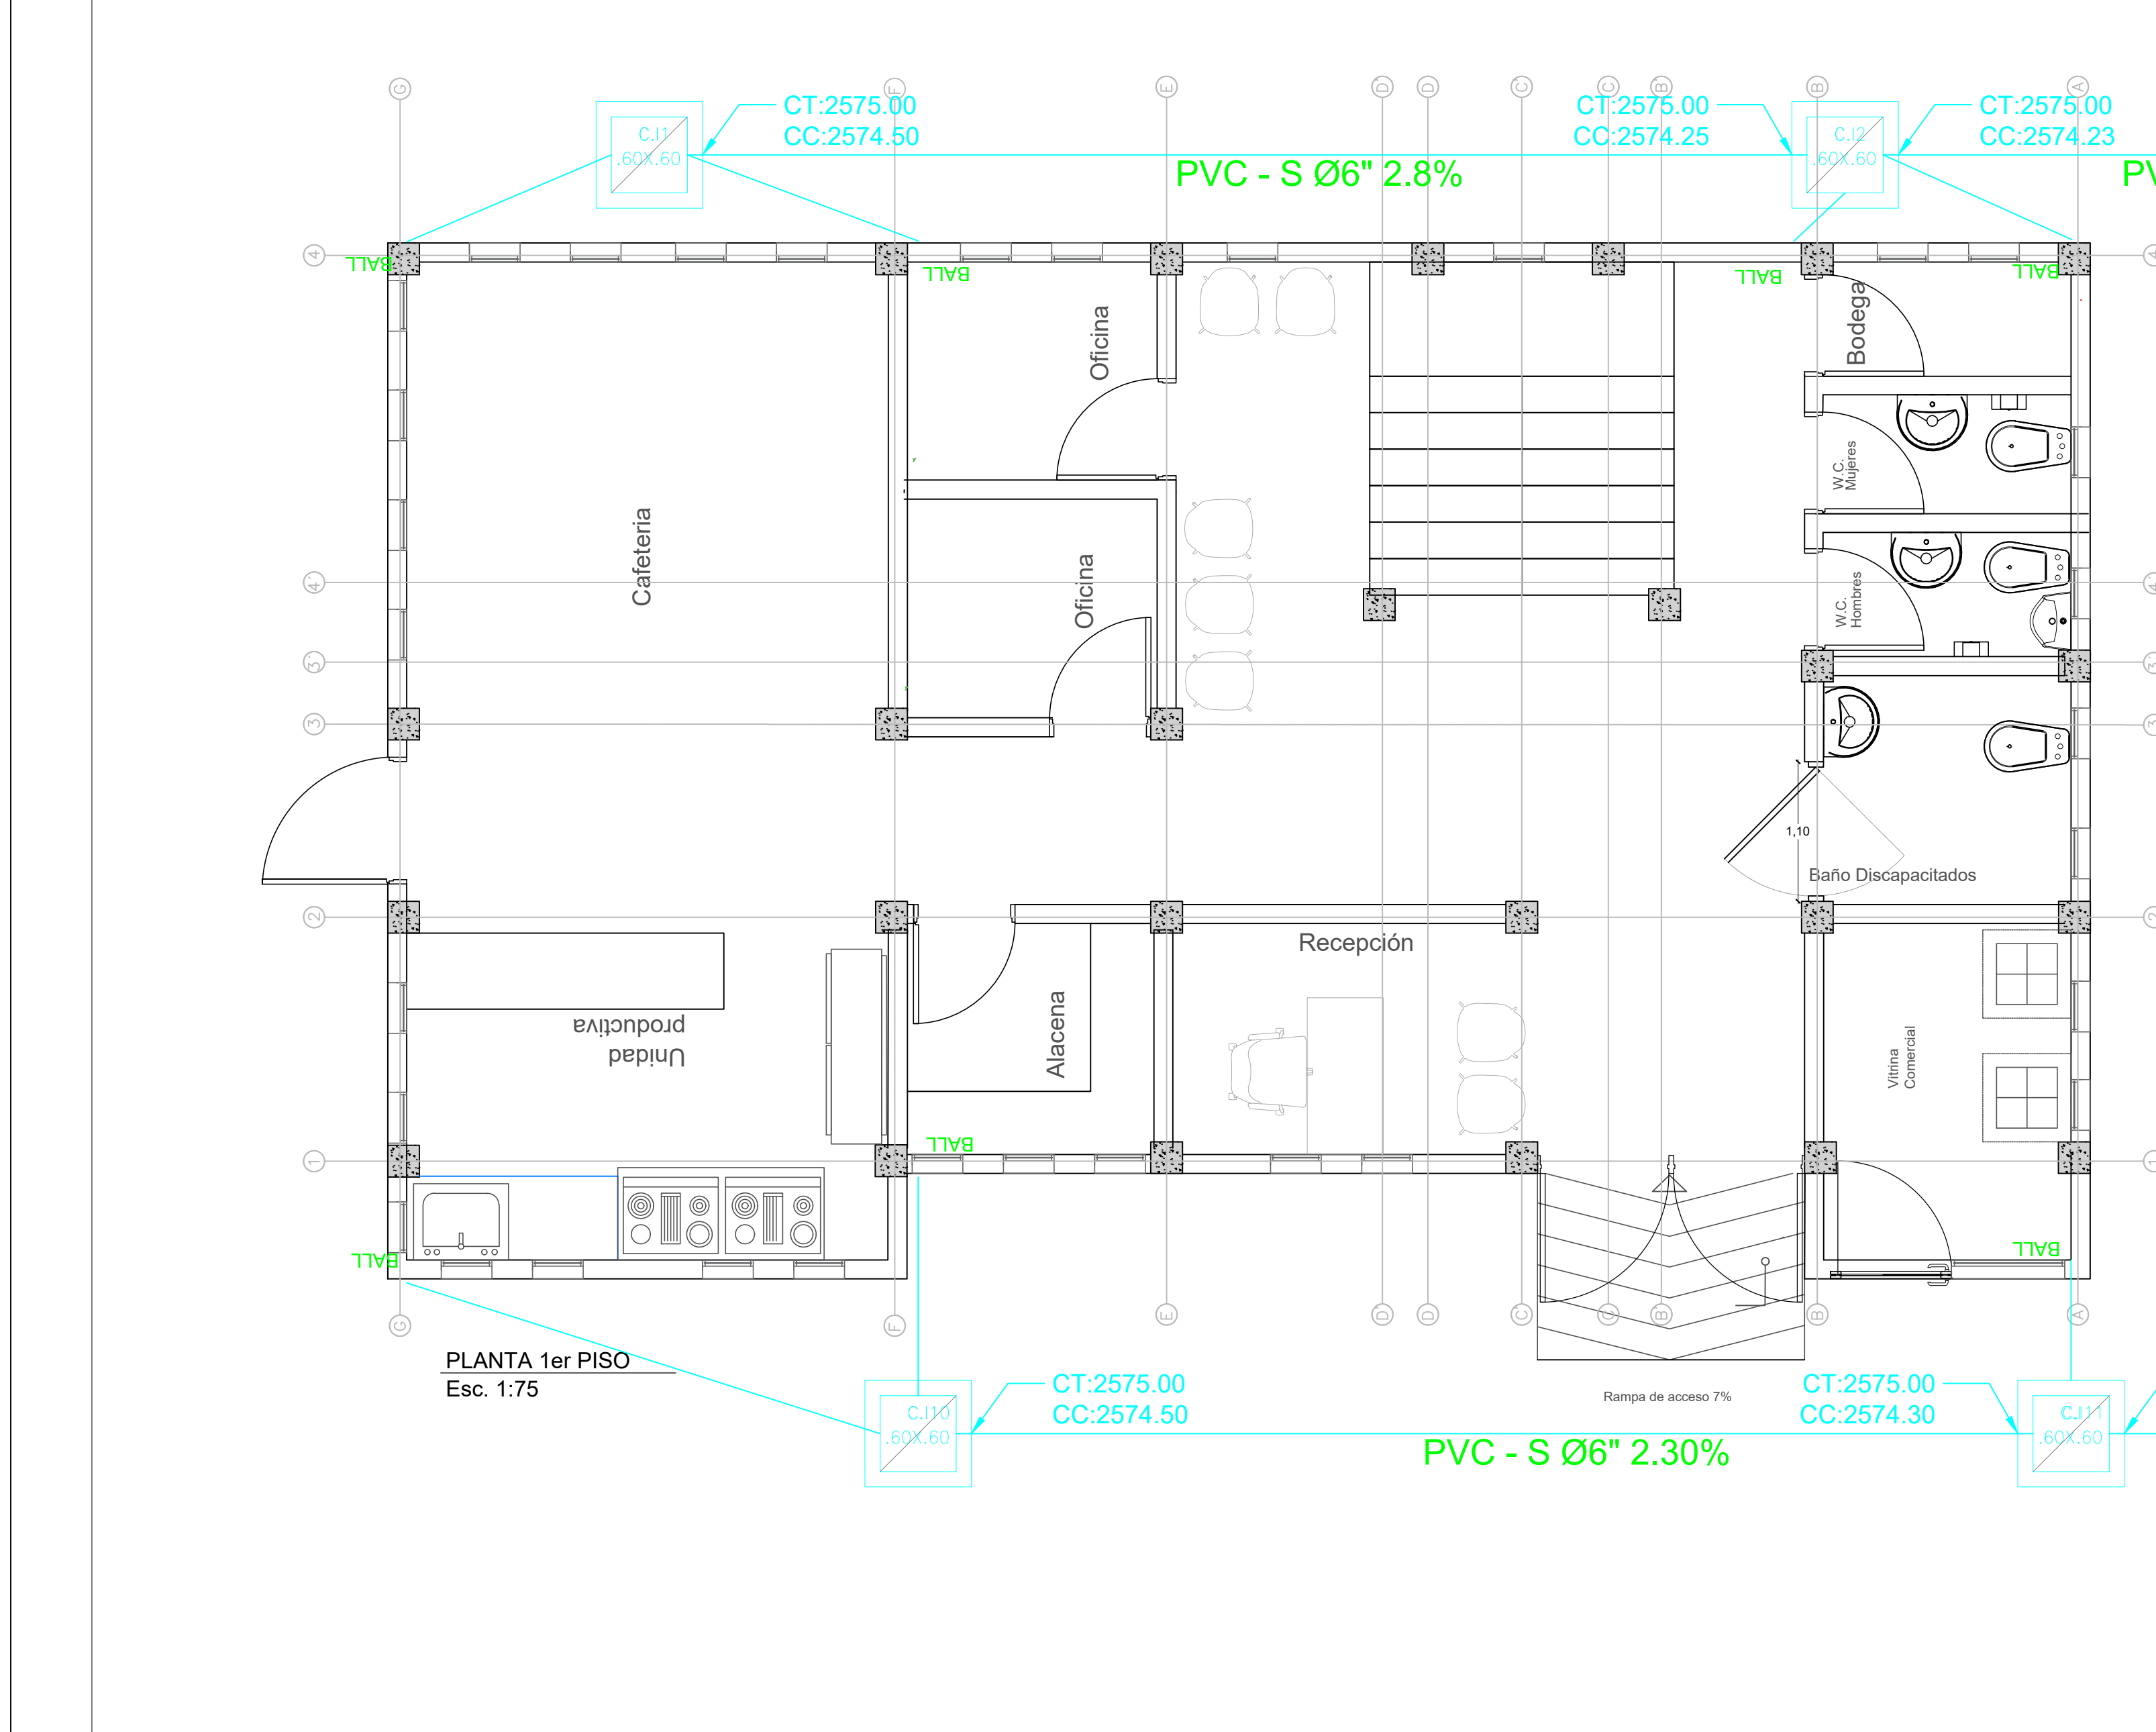

[illegible]

8	
9	

CÉDULA CATASTRAL:

ELABORÓ:

MODALIDAD Y TIPO DE TRÁMITE

Carlos Ivan Ramos Peña
SECRETARIO DE PLANEACIÓN

GABRIEL HERNAN GONZALES ROJAS
ALCALDE MUNICIPIO DE BOJACA

ESCALA: 1:50

ALCALDIA DE BOJACA
SECRETARIA DE PLANEACION
A P R O B A D O

