


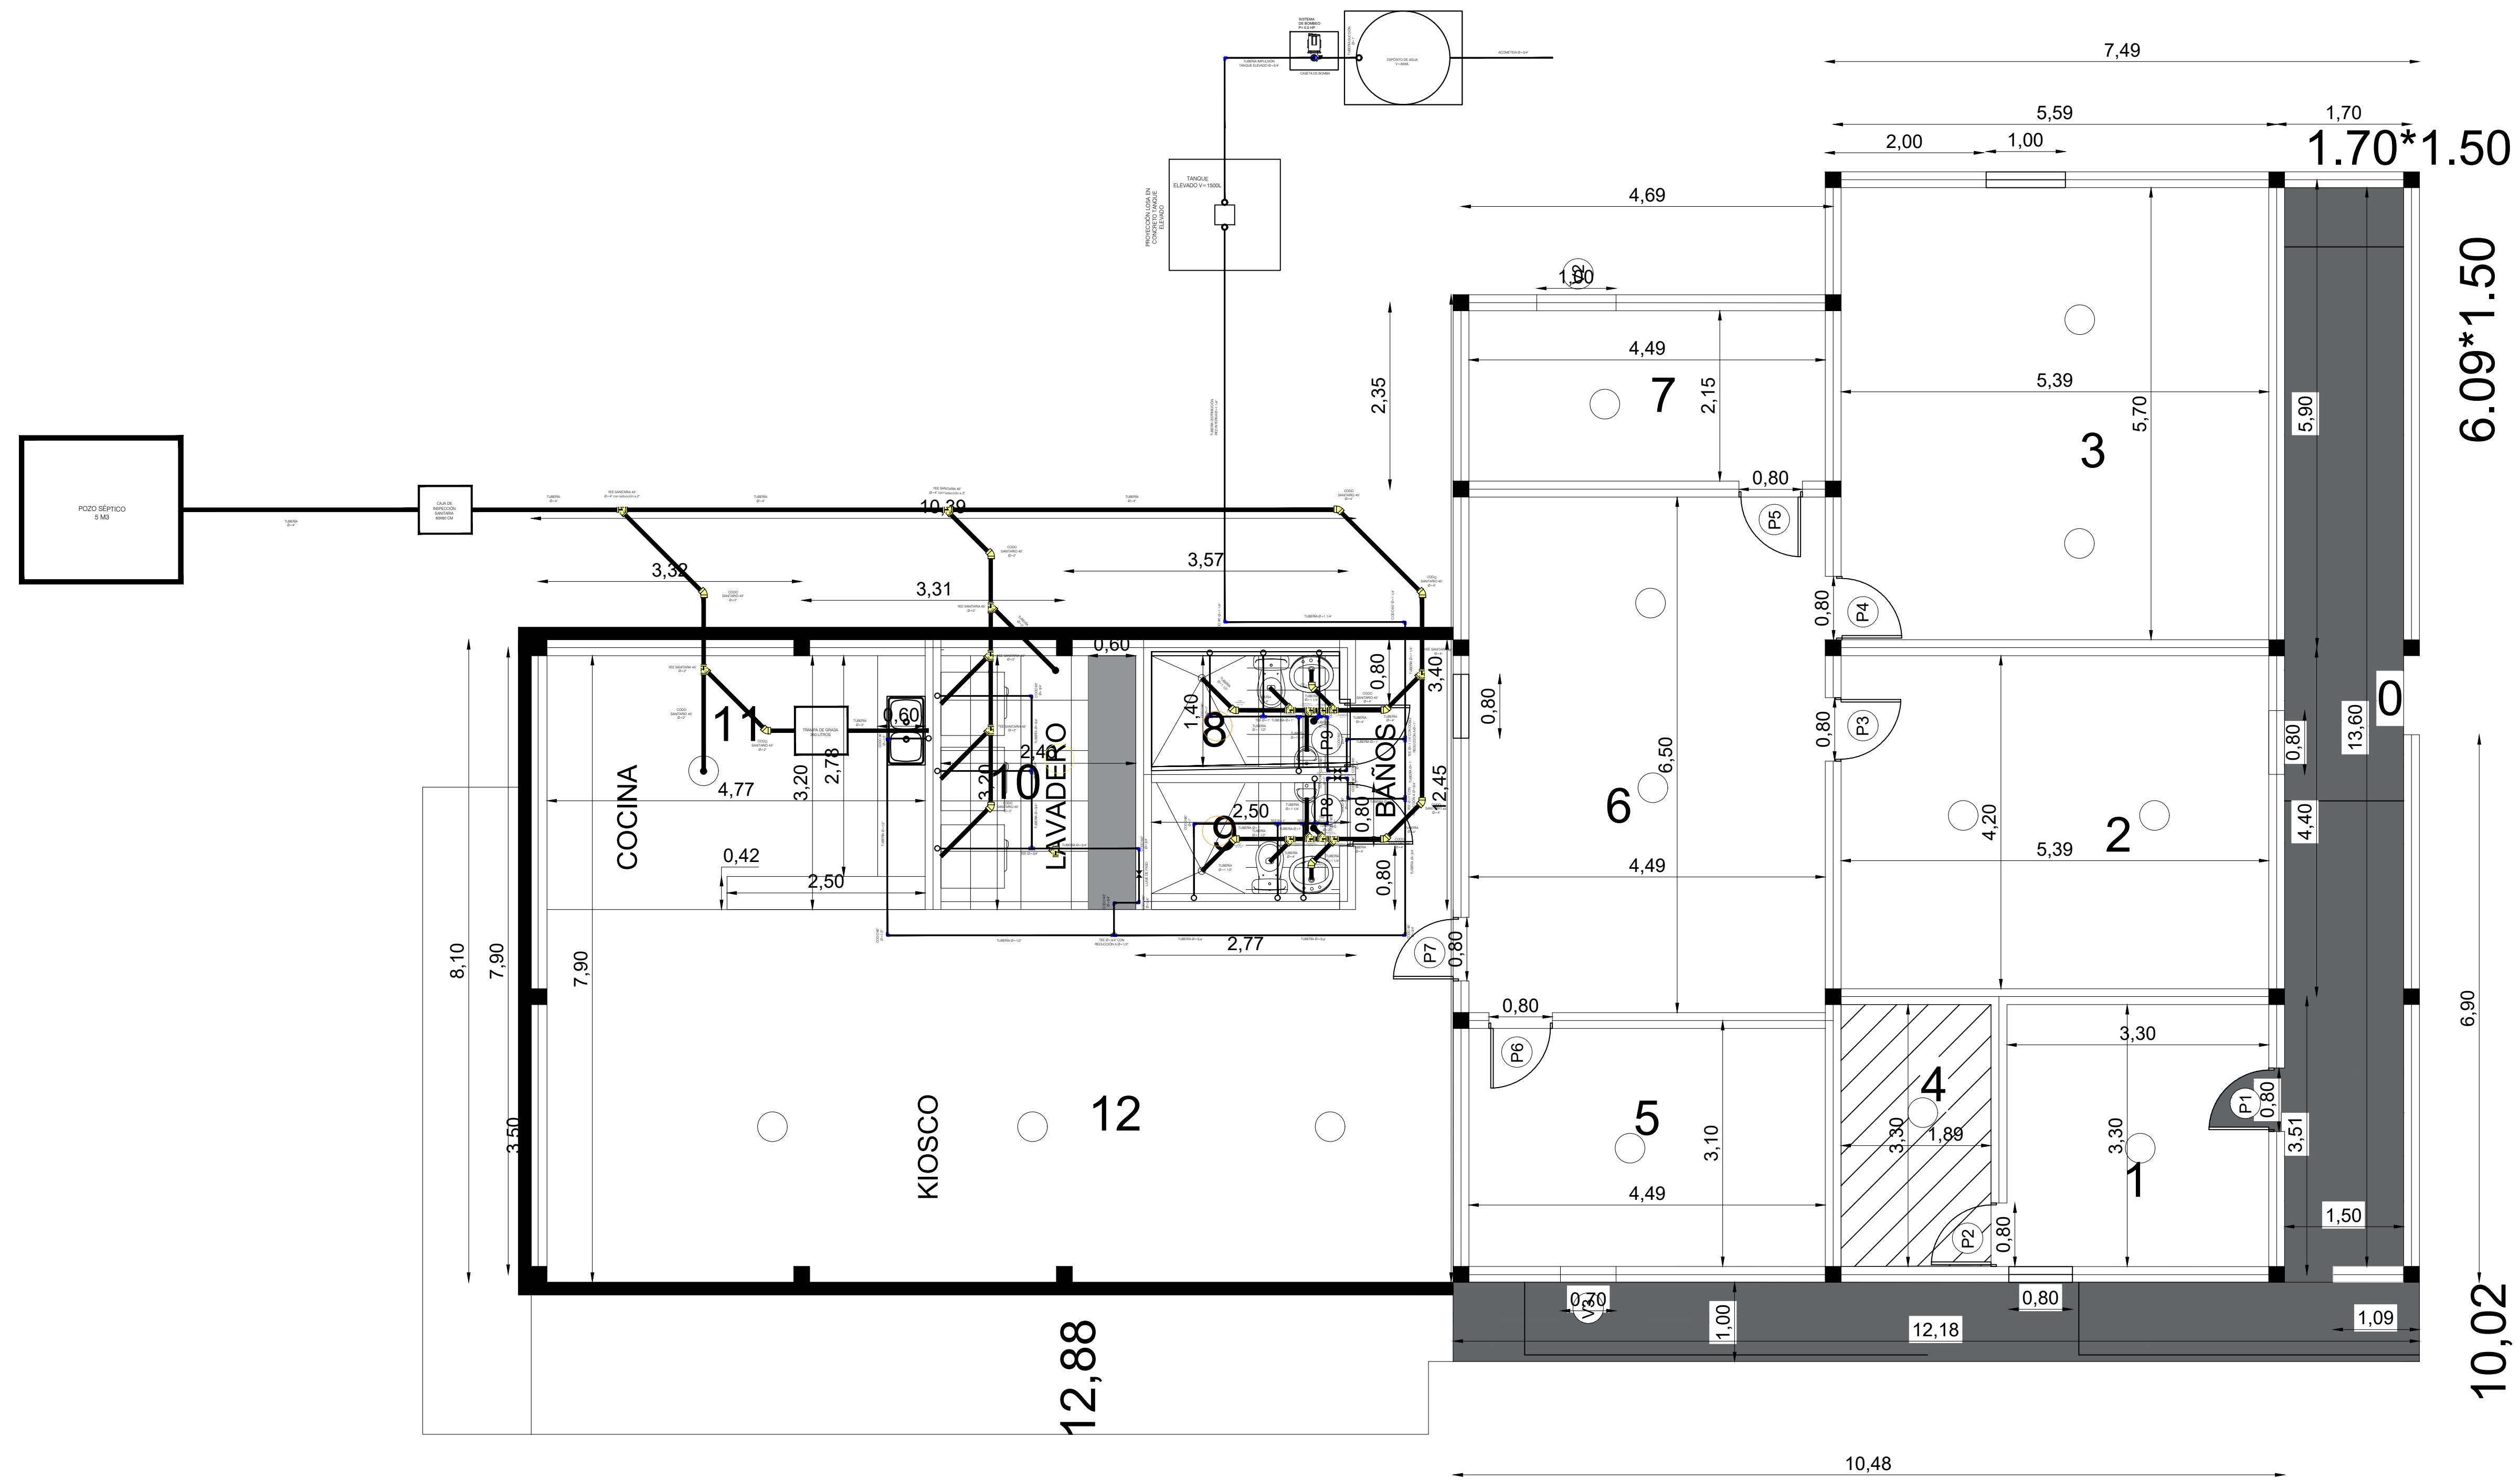

LEVANTE DE MURO



GOBERNACIÓN DE
CÓRDOBA

PROYECTO

" MANTENIMIENTO DE LA INFRAESTRUCTURA FÍSICA Y DOTACIÓN DE LAS SUBESTACIONES Y PUESTOS DE POLICIA ADSCRITAS A LA POLICIA "

LOCALIZACION:

PUEBLO BUHO

LOCALIZACION:

MONTERIA, CÓRDOBA.

TIPO DE PROYECTO

MEJORAMIENTO DE INFRAESTRUCTURA

EQUIPO DE DISEÑO

JUAN SEBASTIAN ARISMENDY
INGENIERO CIVIL.

Juan Arismendy

CONTIENE

PLANOS HIDROSANITARIOS.

OBSERVACIONES

SE ESTABLECE QUE CUALQUIER MODIFICACIÓN O ALTERACIÓN A LOS DISEÑOS ARQUITECTÓNICOS PROPUESTOS EN LOS PRESENTES PLANOS DEBE SER APROBADA Y REVISADA POR EL ARQUITECTO RESPONSABLE. ESTO ES FUNDAMENTAL PARA ASEGURAR LA INTEGRIDAD Y VIABILIDAD DEL PROYECTO, ASÍ COMO PARA CUMPLIR CON LAS NORMATIVAS Y ESTÁNDARES ESTABLECIDOS. CUALQUIER CAMBIO REALIZADO SIN DICHA APROBACIÓN SERÁ BAJO LA RESPONSABILIDAD DEL SOLICITANTE.

NOMBRE DEL ARCHIVO

RS_H2_PUEBLO_BUHO

FECHA ESCALA

ASIR 2025 A CONVENIR

PLANO DE

1/3