


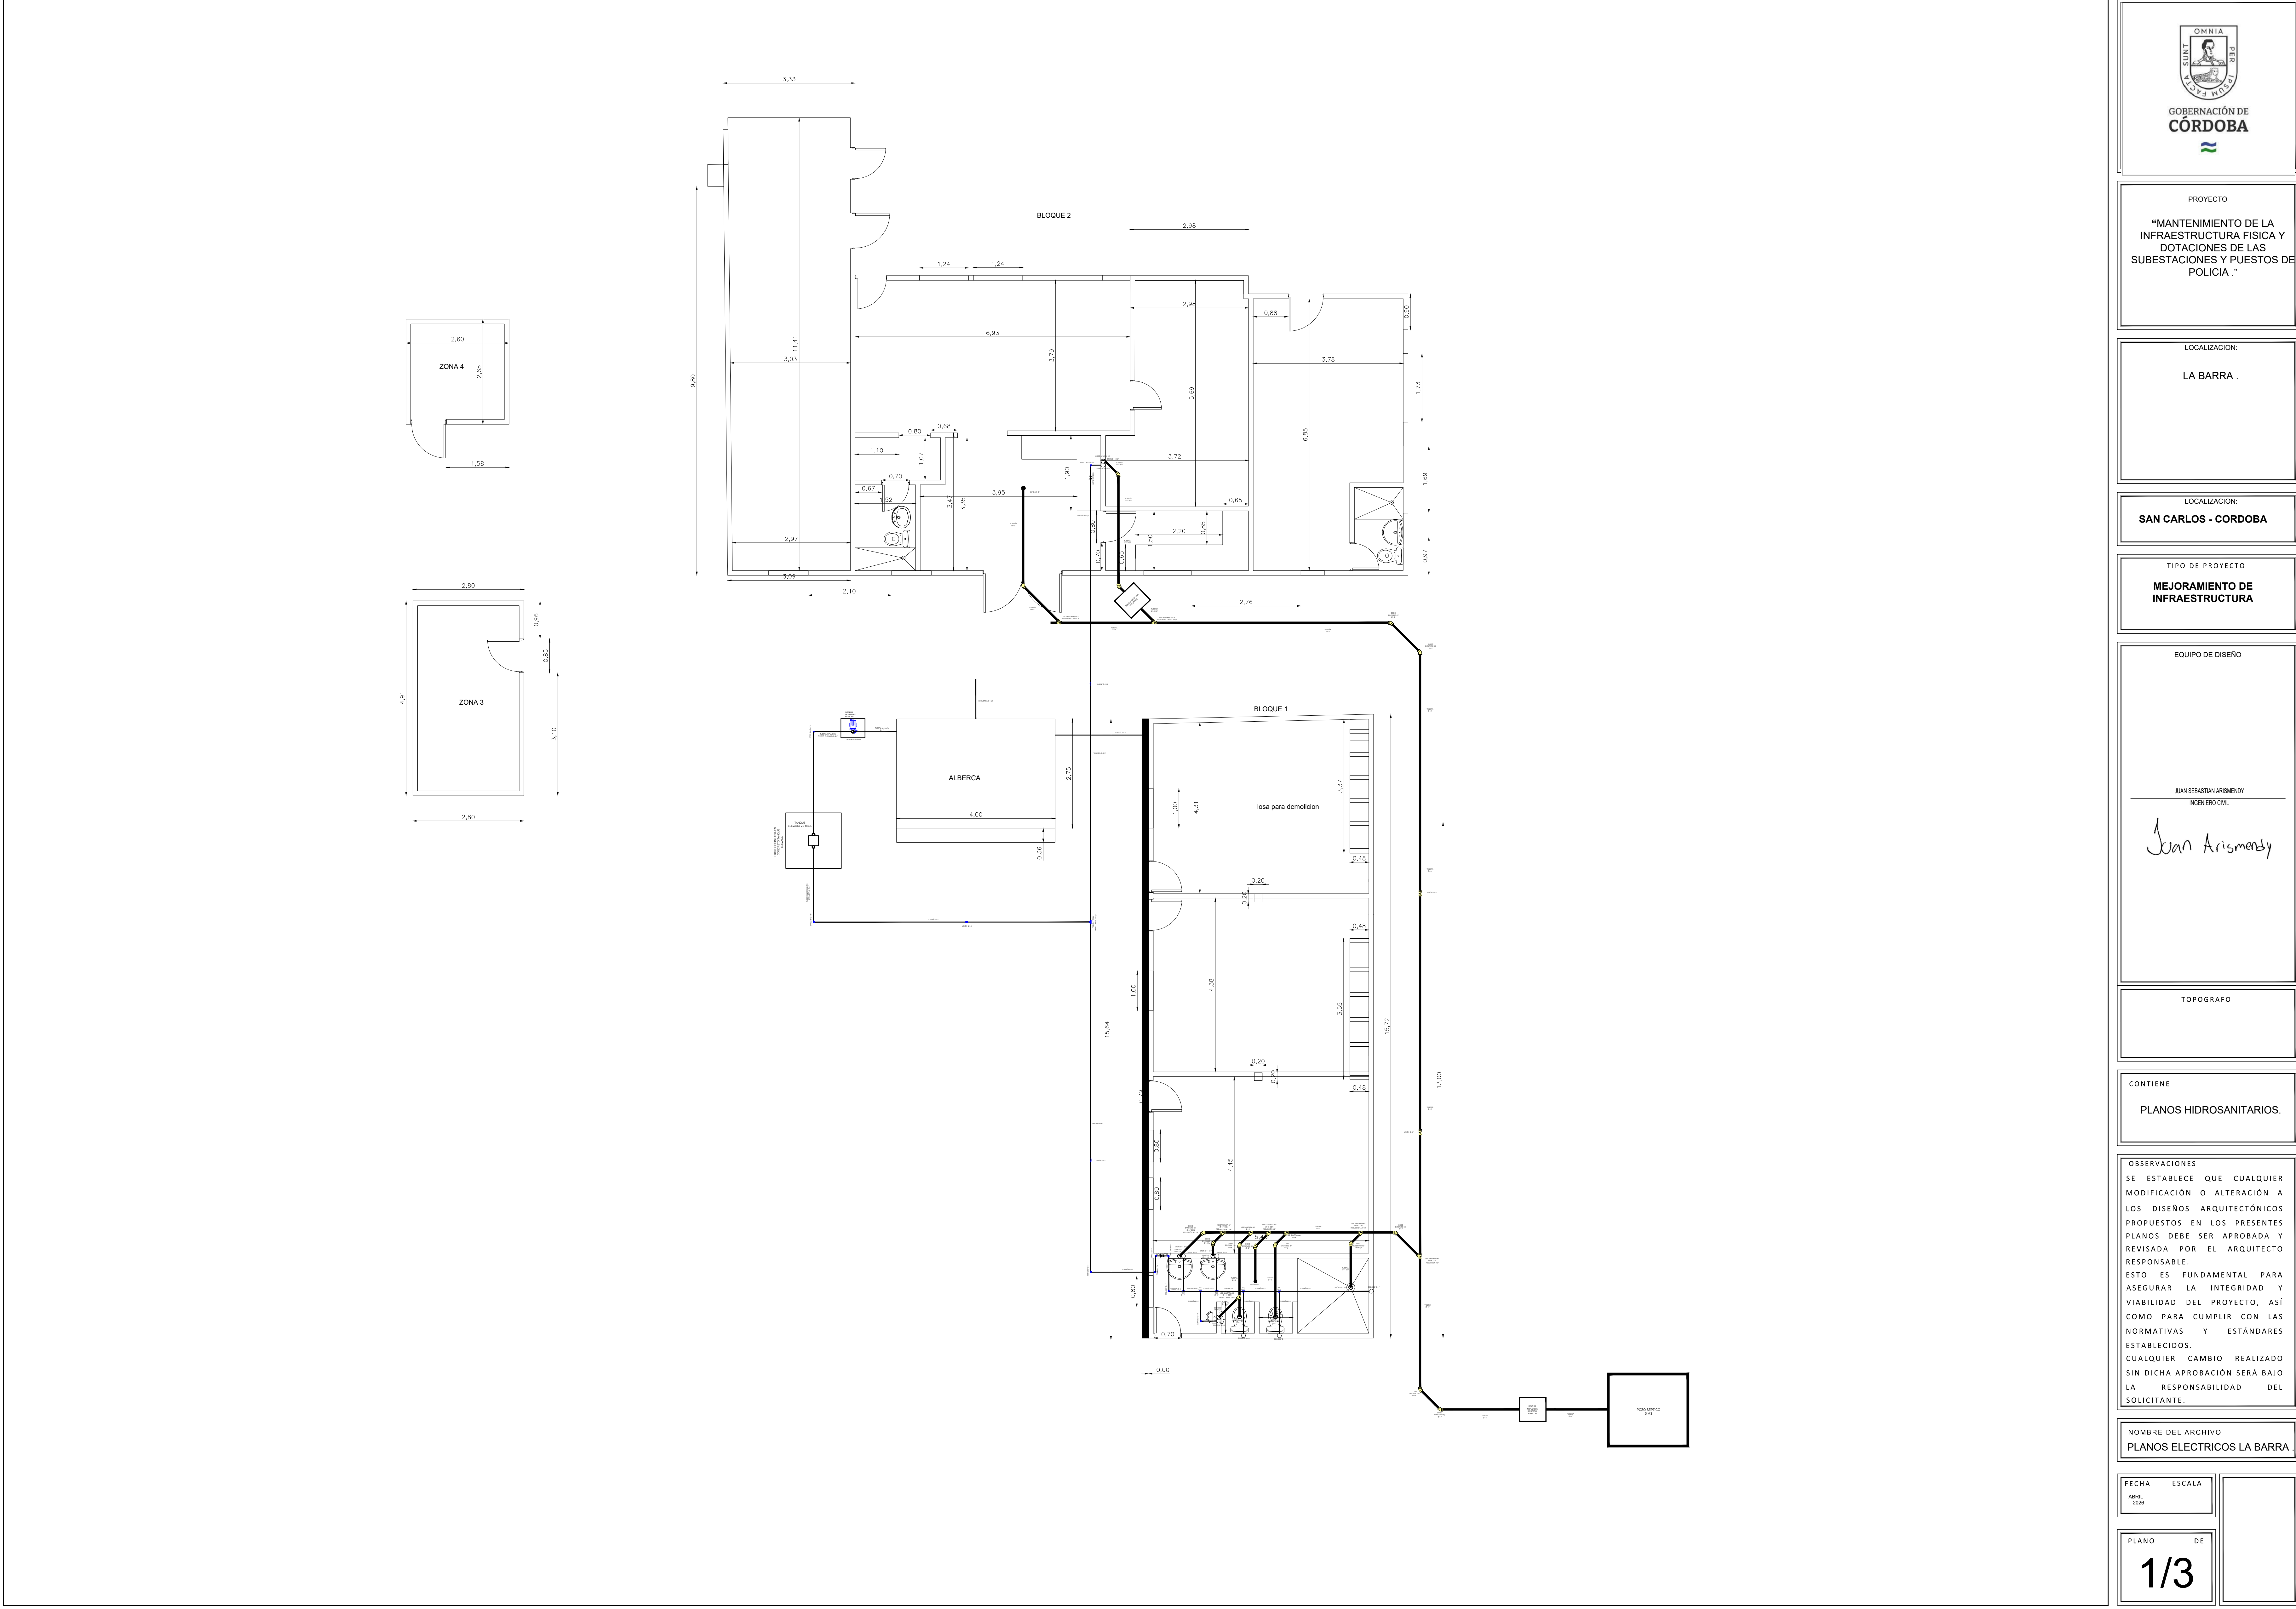



GOBERNACIÓN DE
CÓRDOBA

PROYECTO

“MANTENIMIENTO DE LA
INFRAESTRUCTURA FÍSICA Y
DOTACIONES DE LAS
SUBESTACIONES Y PUESTOS DE
POLICIA .”

LOCALIZACIÓN:

LA BARRA .

LOCALIZACIÓN:

SAN CARLOS - CORDOBA

TIPO DE PROYECTO

**MEJORAMIENTO DE
INFRAESTRUCTURA**

EQUIPO DE DISEÑO

JUAN SEBASTIAN ARISMENDY
INGENIERO CIVIL

Juan Arismendy

TOPOGRAFO

CONTIENE

PLANOS HIDROSANITARIOS.

OBSERVACIONES

SE ESTABLECE QUE CUALQUIER MODIFICACIÓN O ALTERACIÓN A LOS DISEÑOS ARQUITECTÓNICOS PROPUESTOS EN LOS PRESENTES PLANOS DEBE SER APROBADA Y REVISADA POR EL ARQUITECTO RESPONSABLE. ESTO ES FUNDAMENTAL PARA ASEGURAR LA INTEGRIDAD Y VIABILIDAD DEL PROYECTO, ASÍ COMO PARA CUMPLIR CON LAS NORMATIVAS Y ESTÁNDARES ESTABLECIDOS. CUALQUIER CAMBIO REALIZADO SIN DICHA APROBACIÓN SERÁ BAJO LA RESPONSABILIDAD DEL SOLICITANTE.

NOMBRE DEL ARCHIVO

PLANOS ELECTRICOS LA BARRA .

FECHA	ESCALA
ABRIL 2008	

PLANO	DE
1/3	