


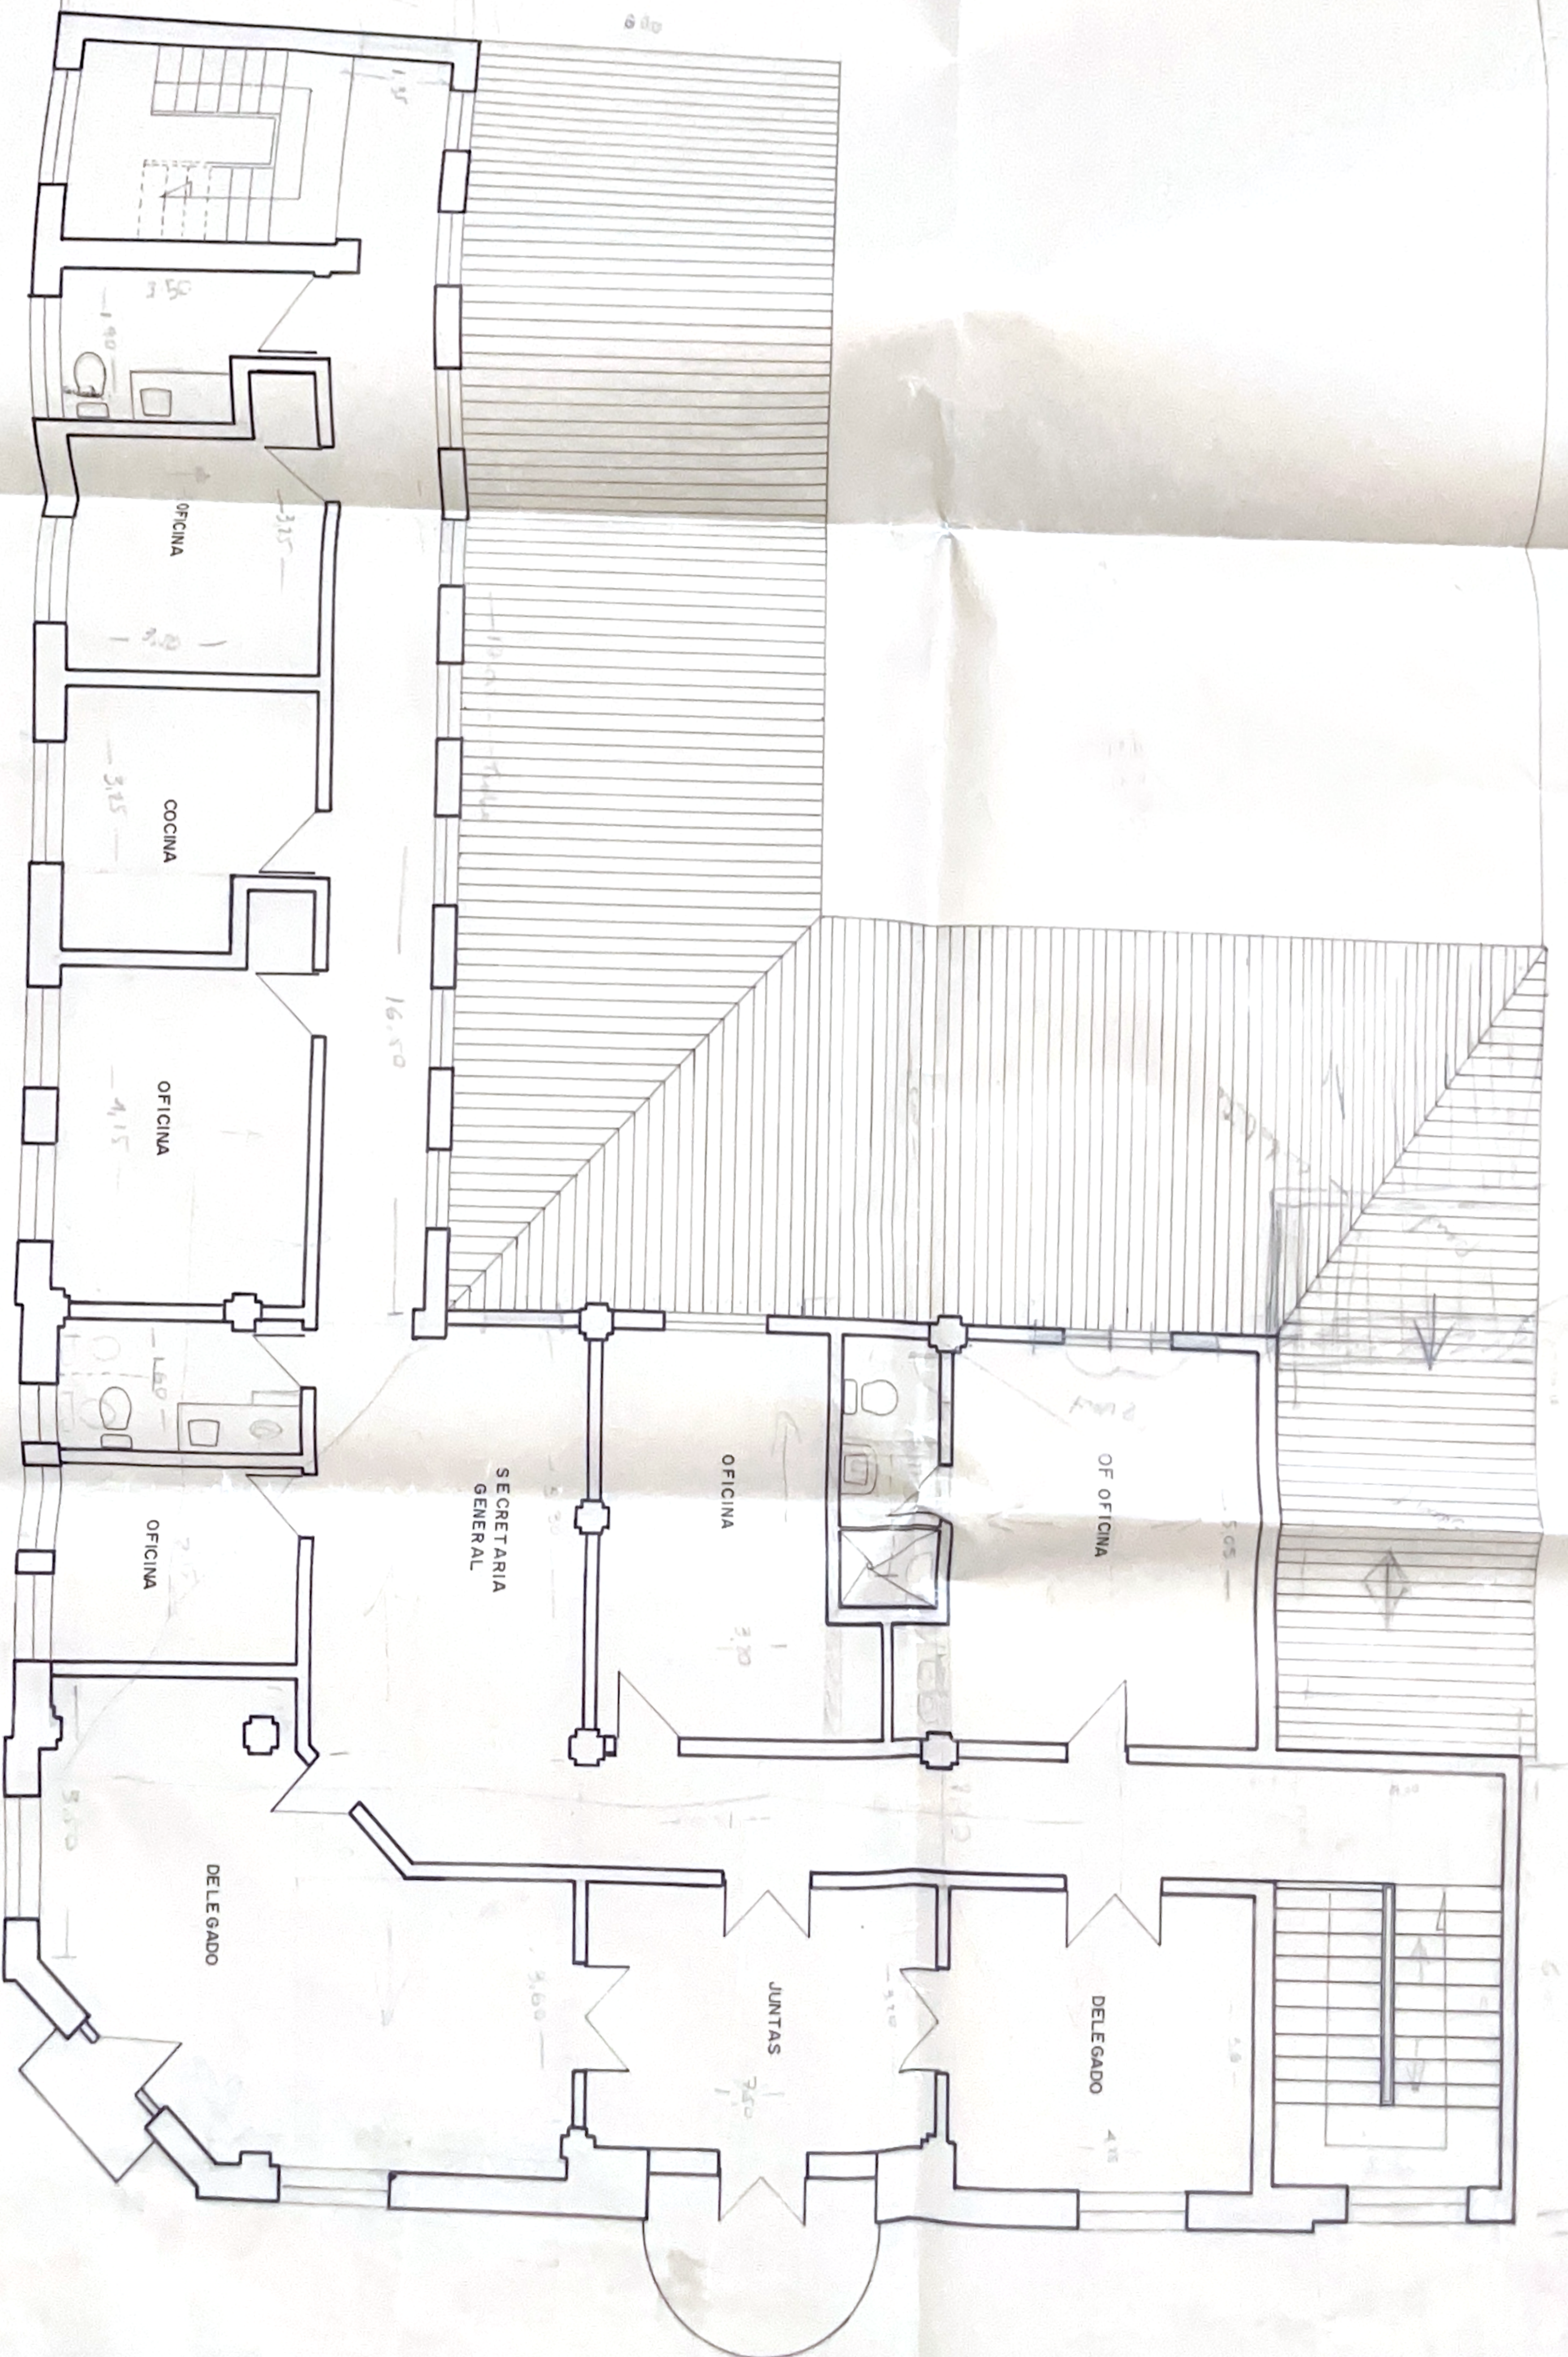

REGISTRADURIA NACIONAL DEL ESTADO CIVIL

PROYECTO: REGISTRADURIA Y DELEGACION DE POPAYAN

CONTIENE: PLANTA TERCER PISO


DISEÑO DE REMODELACION: F. N. T.

DIBUJO: HELMAN A. PERILLA

Vo. Bo.

ESCALA: 1:50

FECHA: 19-IX-89

 

REGISTRADURIA NACIONAL DEL ESTADO CIVIL	
PROYECTO REGISTRADURIA Y DELEGACION DE POPAYAN	
CONTIENE: PLANTA PRIMER PISO	
DISEÑO DE REMODELACION: F.N.T.	
DIBUJO	HELMAN PERILLA
VoBo.	ESCALA 1:50
	FECHA: 11-IX-89