




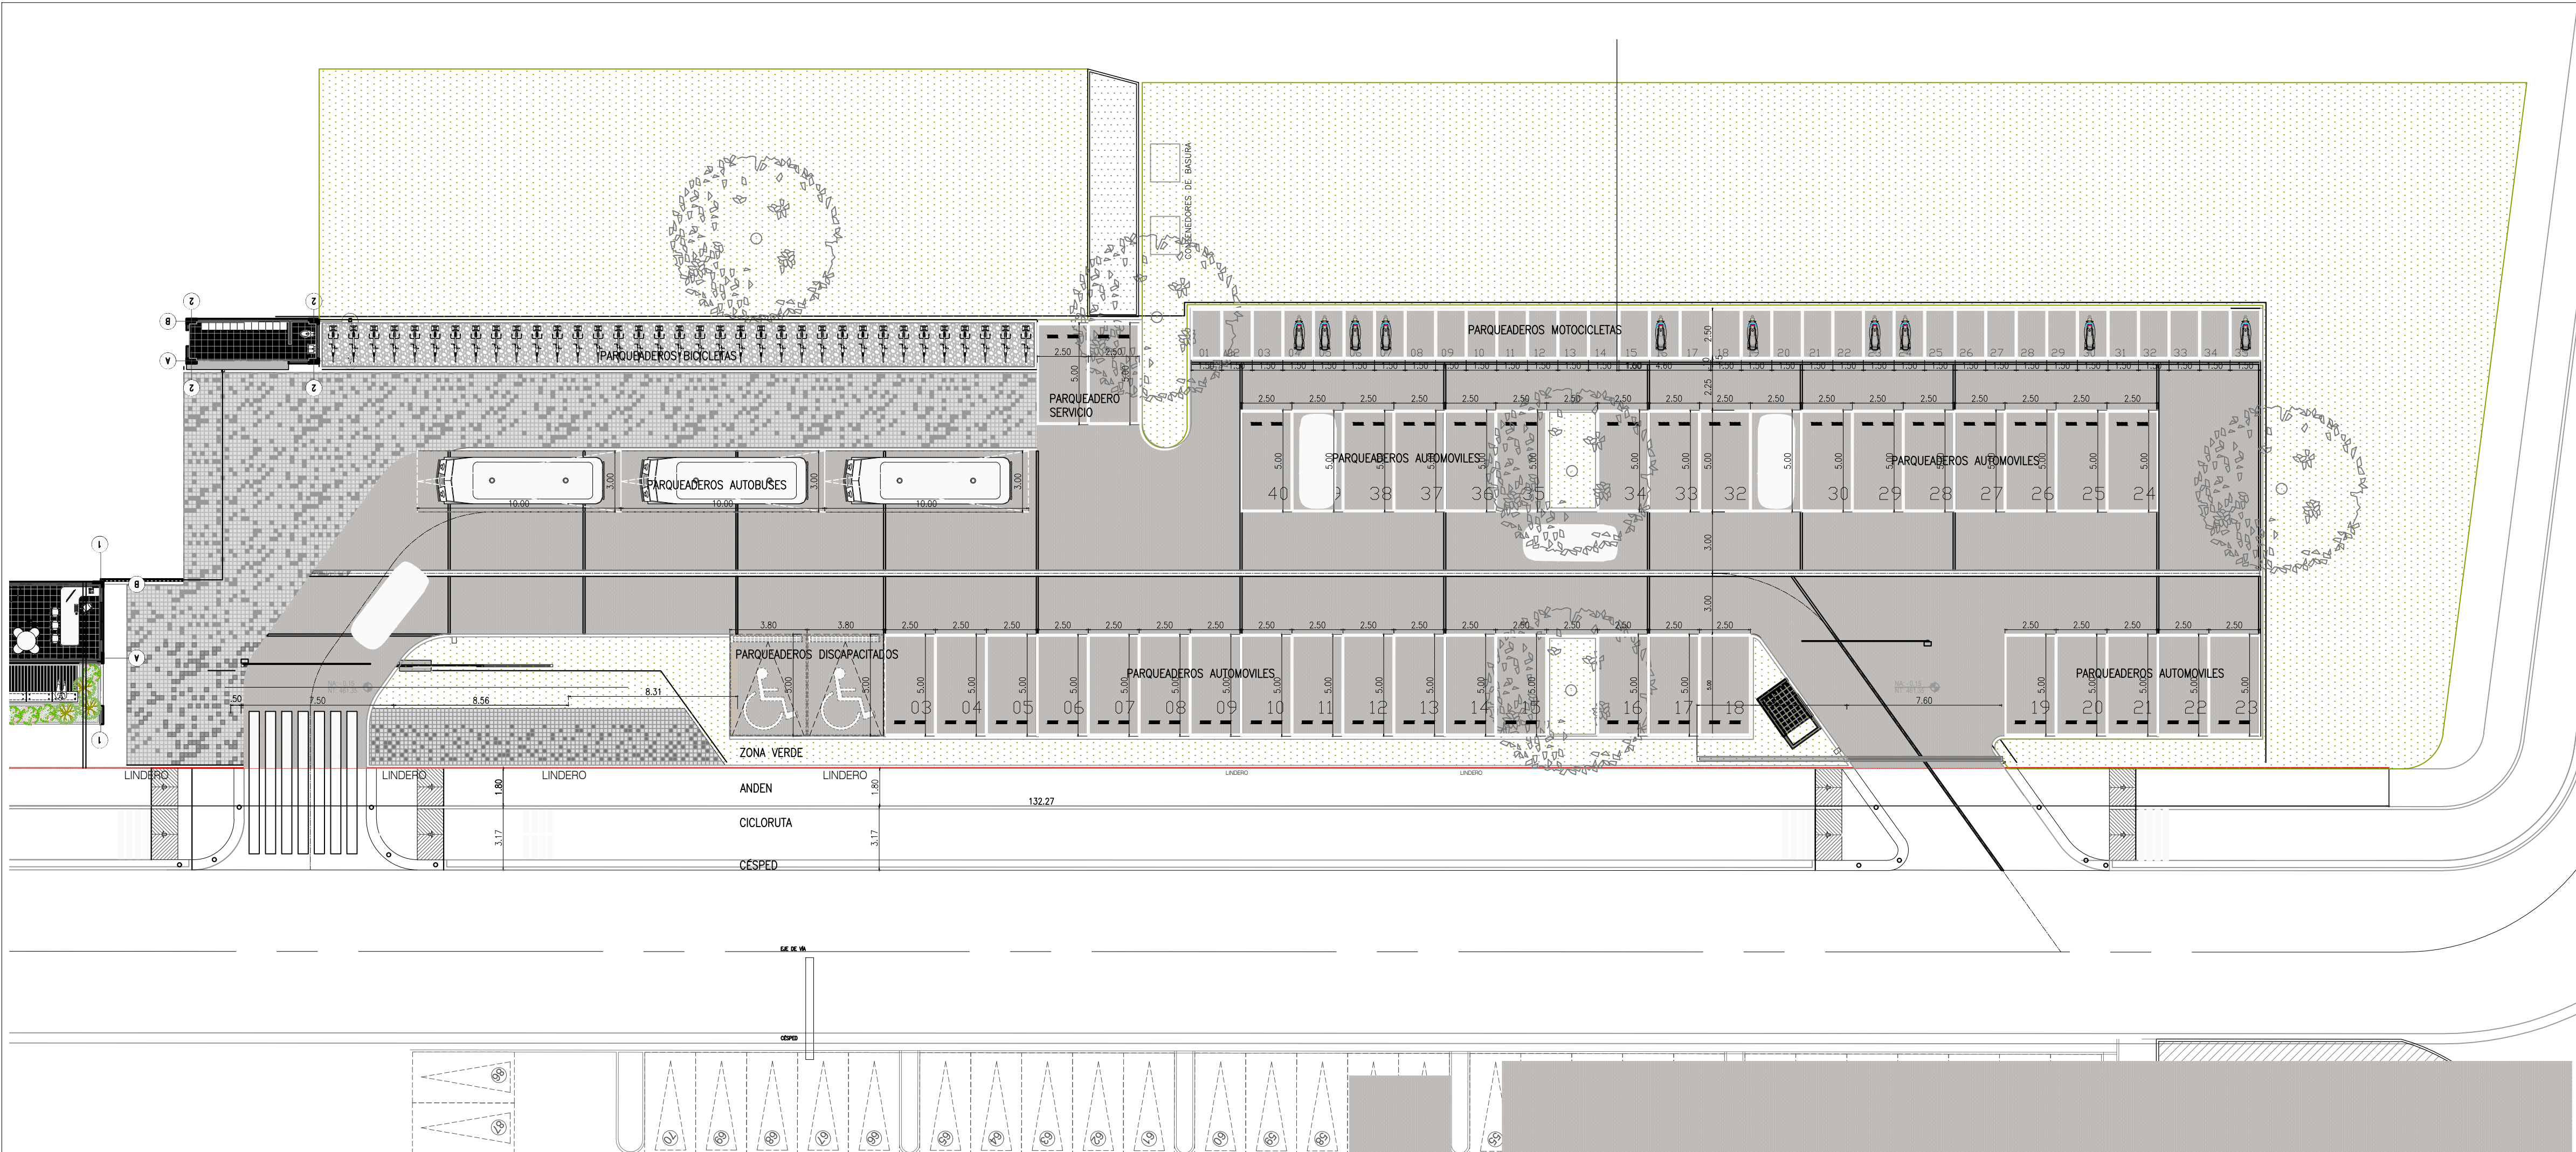

PLANTA PARQUEADERO
ESCALA 1:200

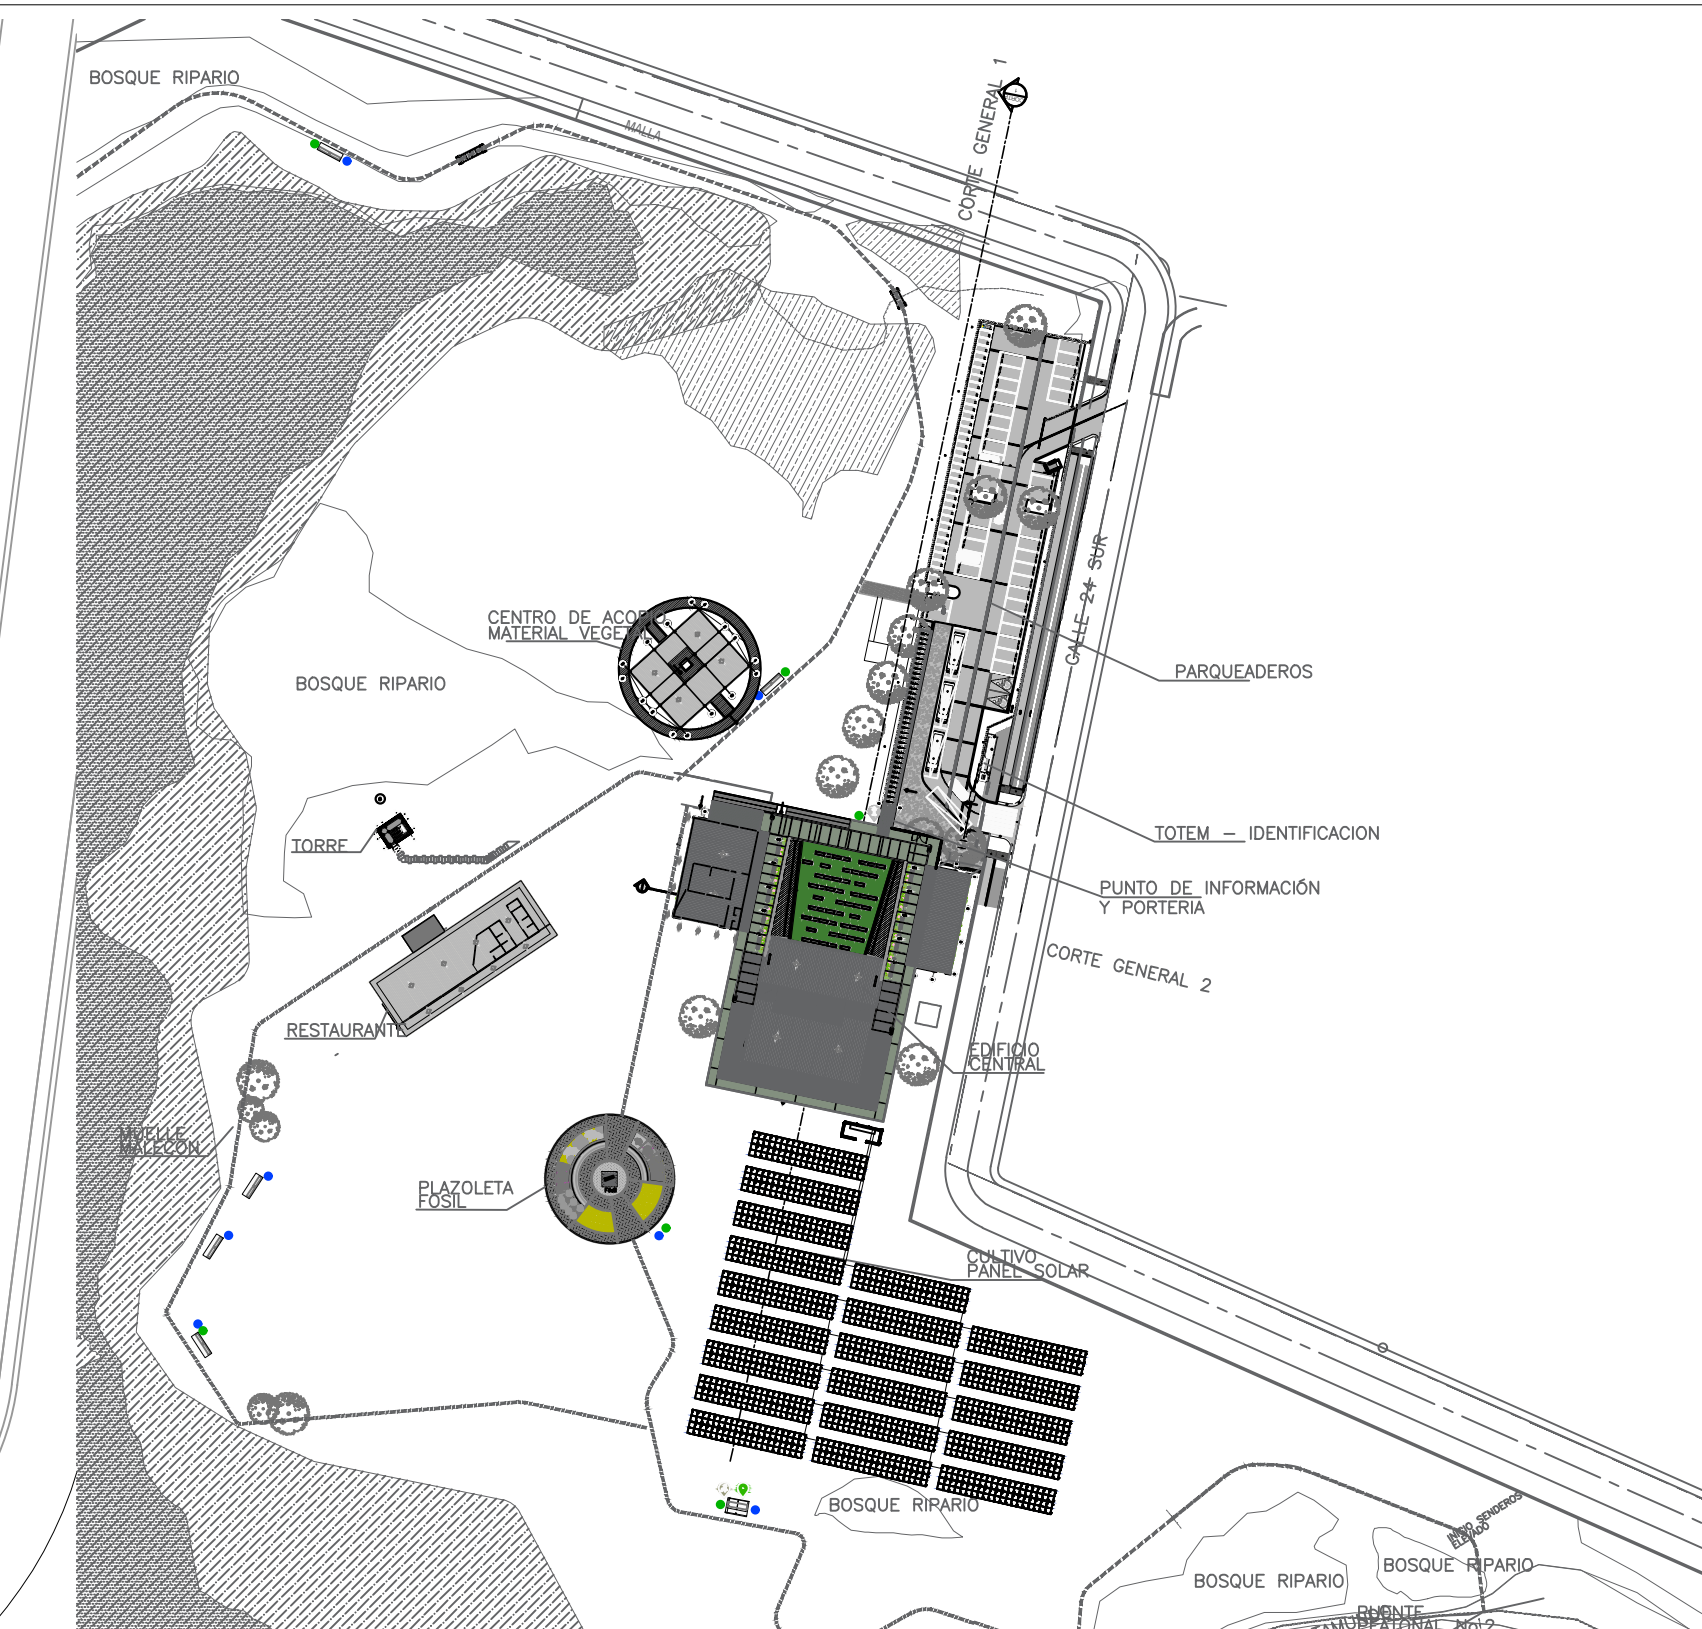


LOCALIZACION
ESCALA 1:1500

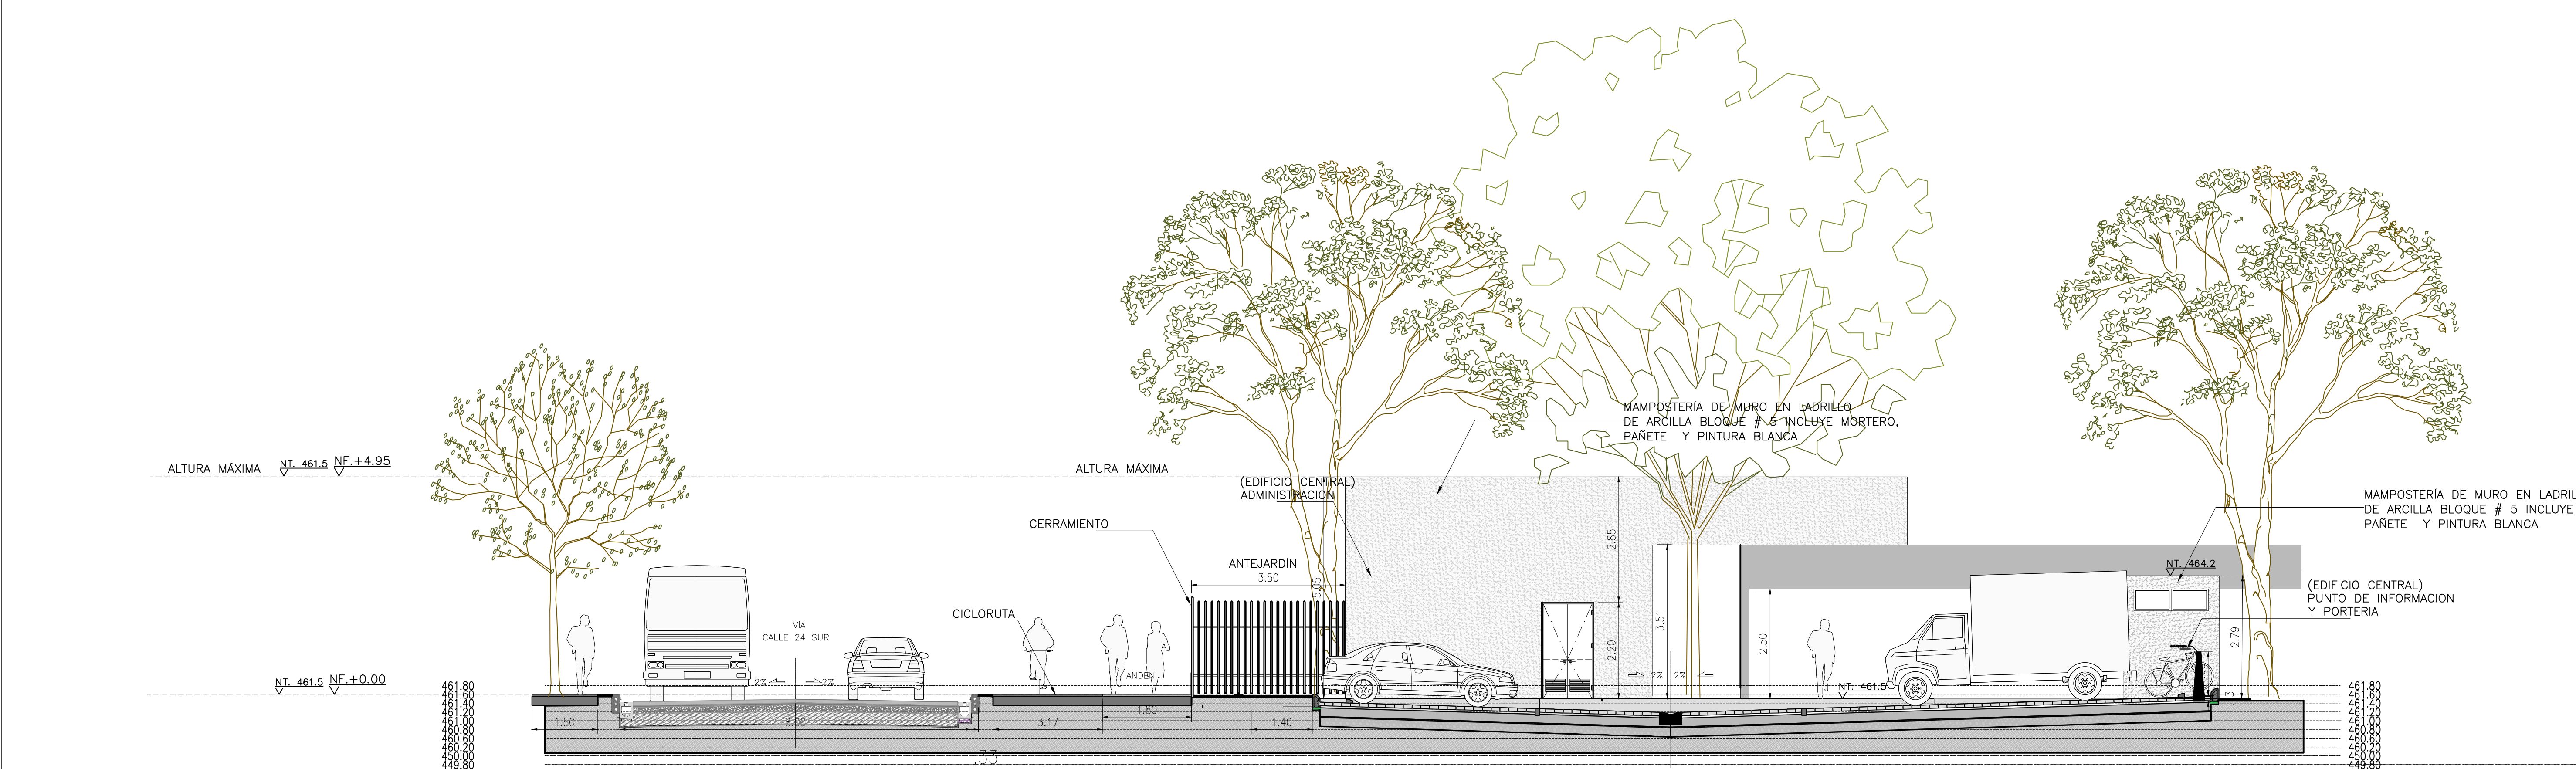

CORTE PARQUEADERO
ESCALA 1:75


Alcaldía de Neiva
DEPARTAMENTO DEL HUILA
MUNICIPIO DE NEIVA
GERMAN CASAGUA BONILLA
ALCALDE 2024 - 2027

PROYECTO:
"CONSTRUCCIÓN DEL PARQUE DE CIUDAD JARDÍN BOTÁNICO DE NEIVA - HUILA"

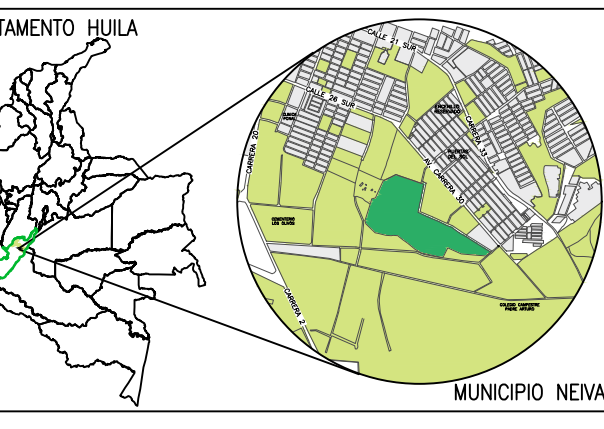LOCALIZACIÓN:
DEPARTAMENTO HUILA

CALLE 41 SUR No. 25-501 Lo 13
PARQUE JARDÍN BOTÁNICO

- CONTIENE:
- PARQUEADERO**
 - PLANTA PARQUEADERO
 - CORTE PARQUEADERO

DISEÑO:

Arq. Leonardo Barrera Lasso
Arquitecto
M.P. A16372017-1075274479

REVISÓ:

NOTAS:

ESCALA:
INDICADA

FECHA:
ABRIL DE 2026

PLANCHA No.
A-PARQ-22
22 de 33

ARCHIVO:
A-PARQ-22.dwg