
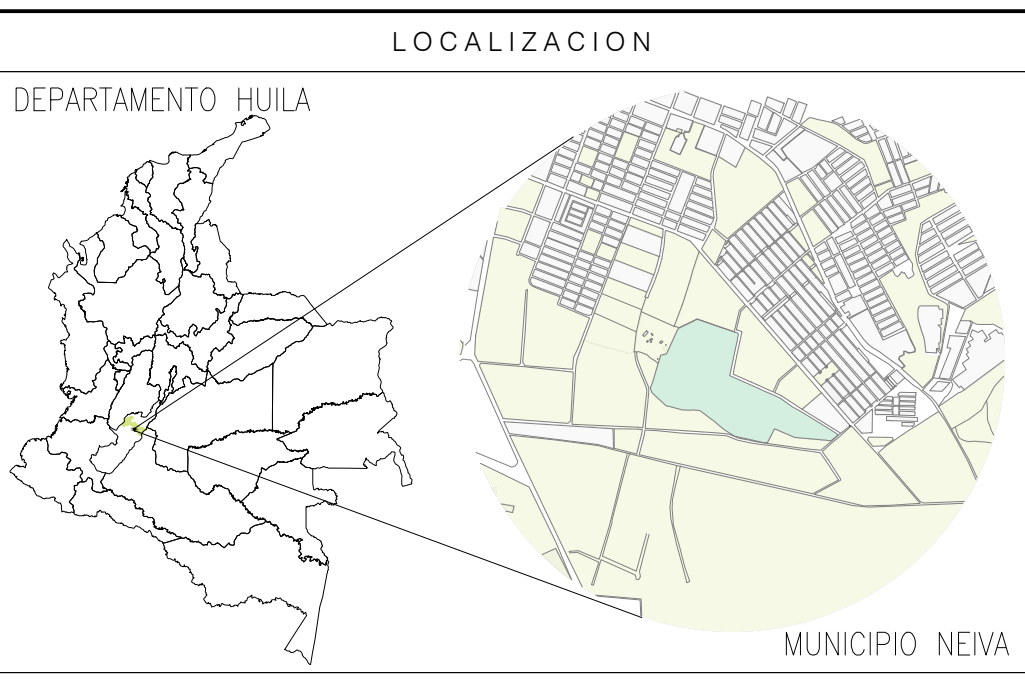
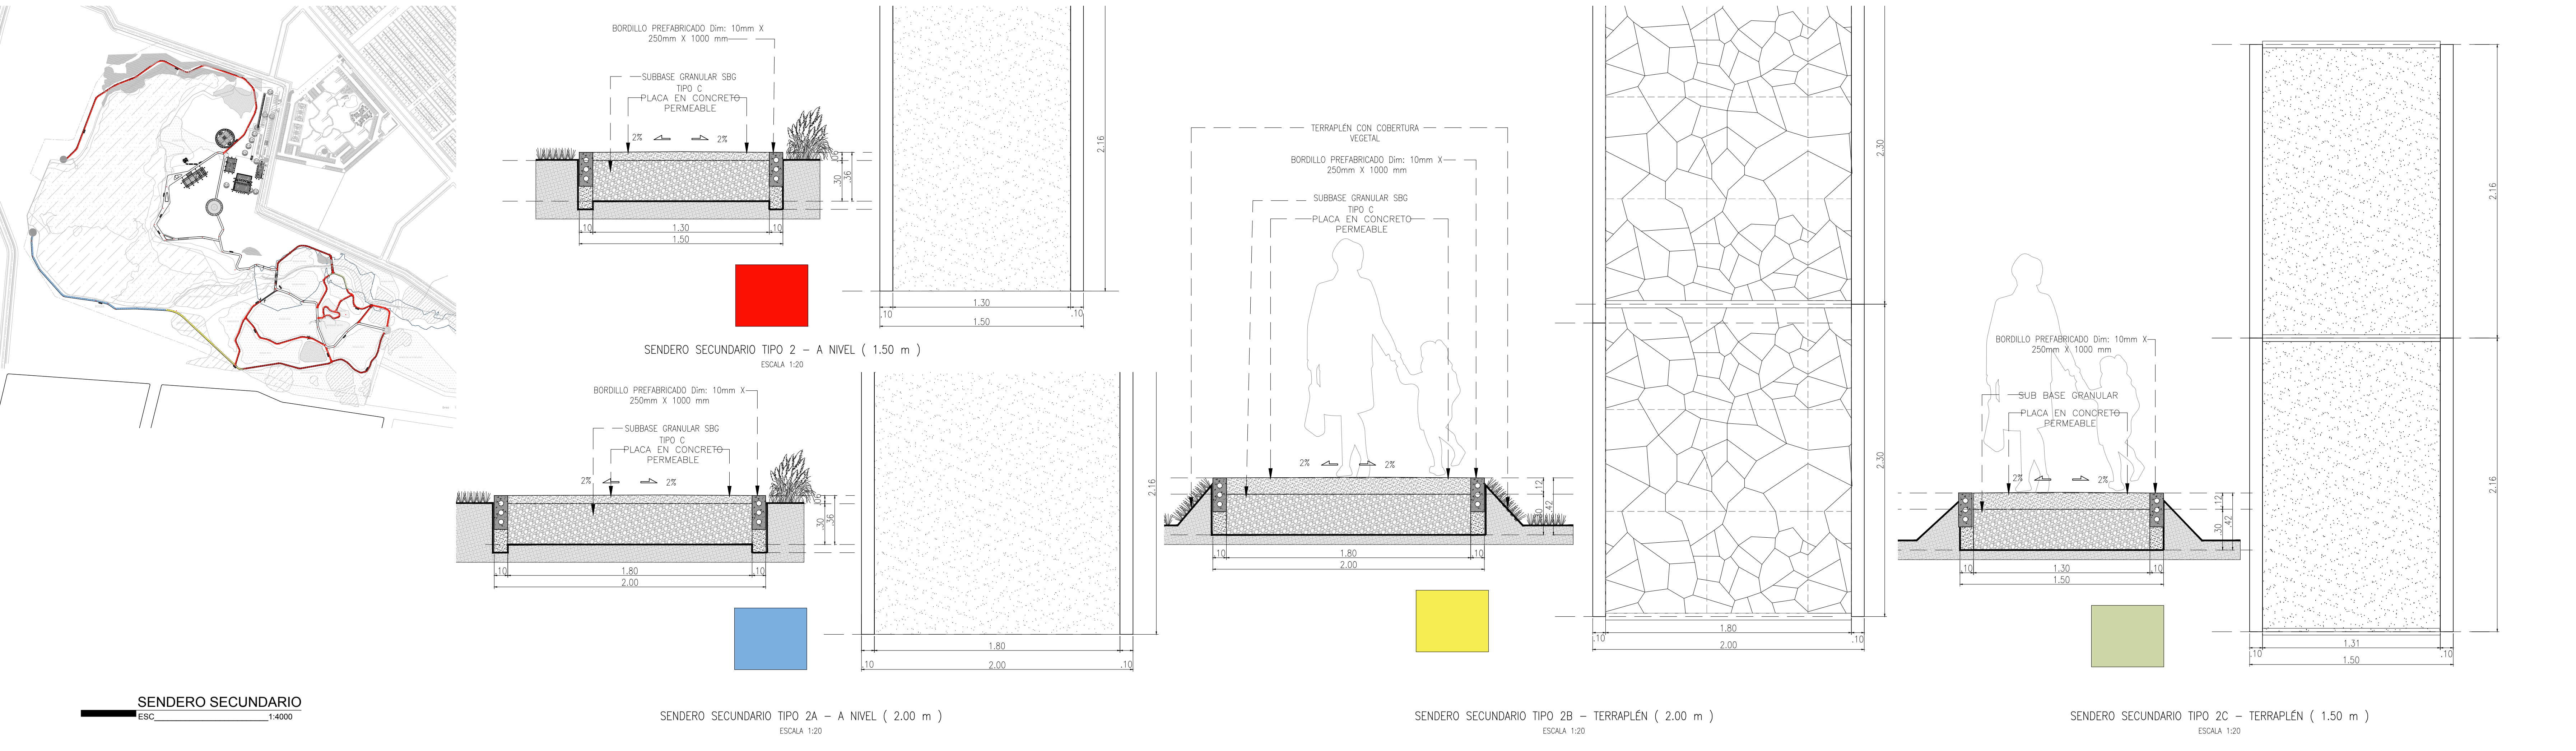


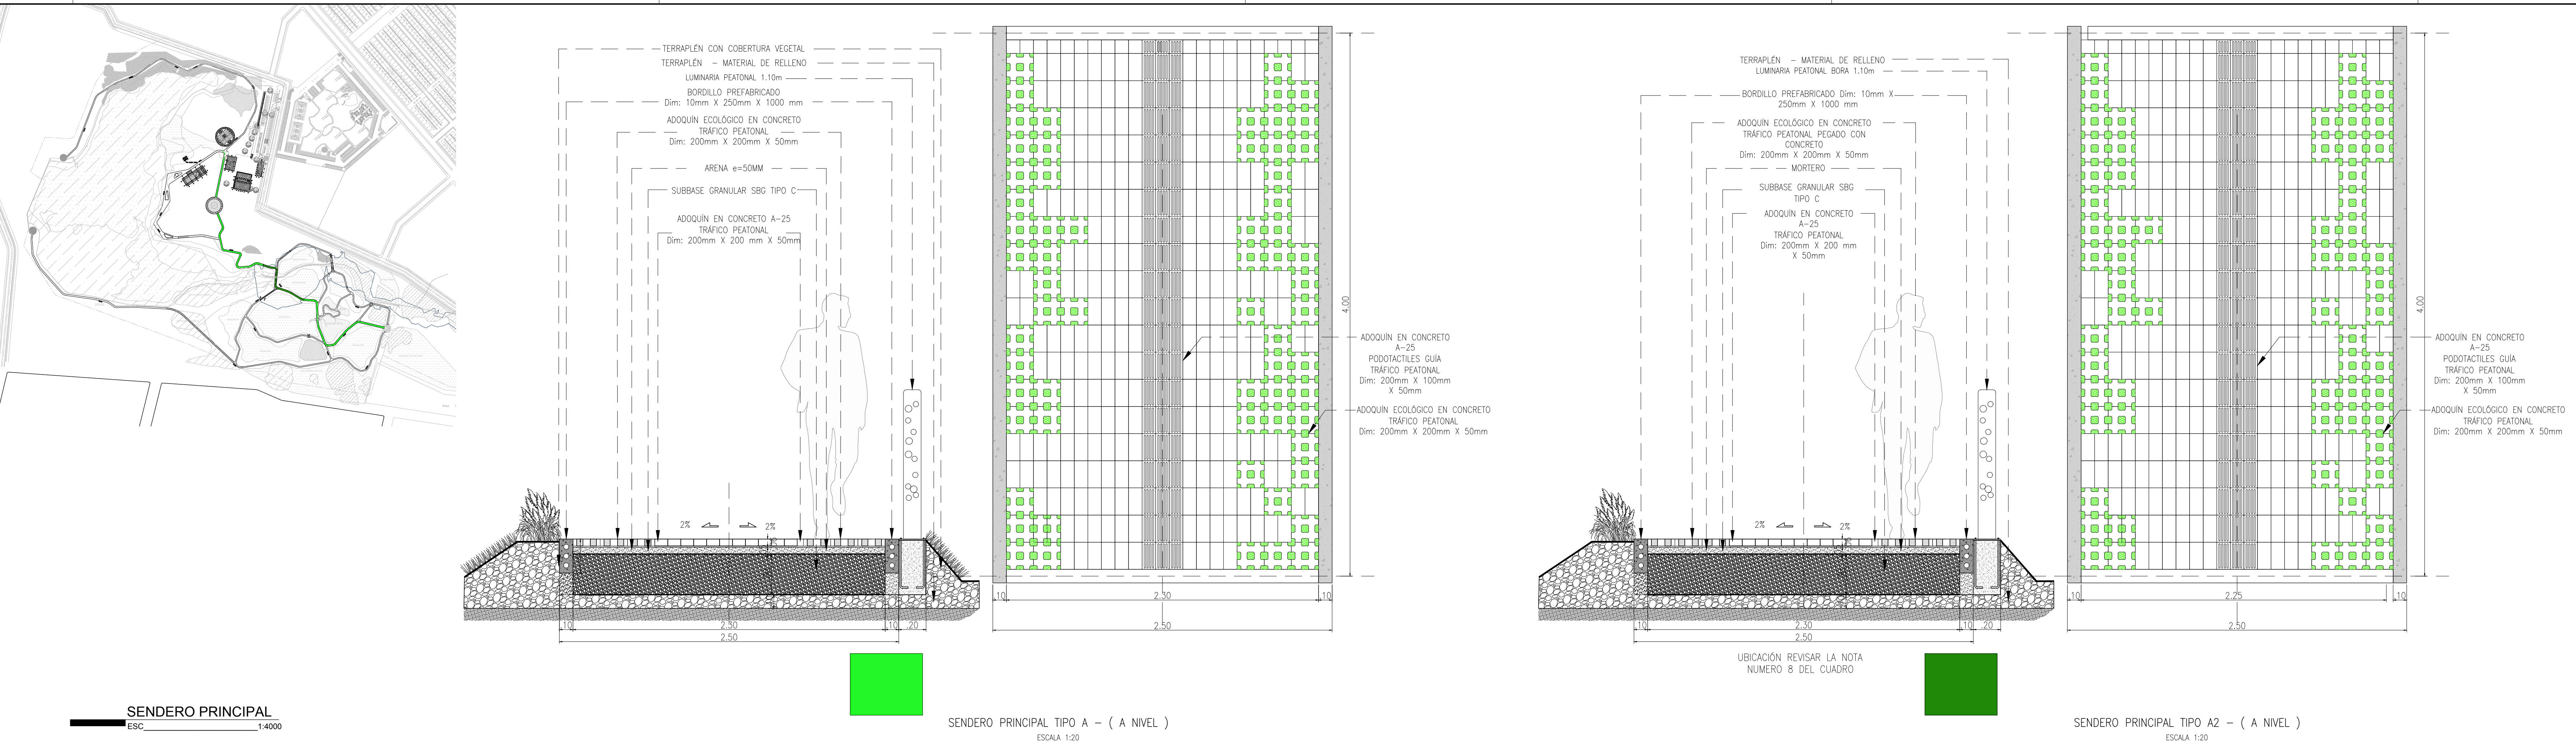

- NOTAS**
1. DIMENSIONES EN METROS A MENOS QUE SE INDIQUE OTRA UNIDAD.
 2. EL CONSTRUCTOR DEBE GARANTIZAR QUE TODOS LOS ELEMENTOS DE CONSTRUCCION CUMPLAN CON UN NIVEL DE DESEMPEÑO B (BUENO) SEGUN LO EXIGIDO POR LA NORMA NSR-10/CAPITULO A.9 ELEMENTOS NO ESTRUCTURALES.
 3. TODOS LOS ELEMENTOS QUE REQUIERAN SOLUCION ESTRUCTURAL HARAN PARTE DEL PROYECTO ESTRUCTURAL.
 4. TODOS LOS ELEMENTOS DE REFUERZO ESTRUCTURAL QUE APAREZCAN ALGUNAS VECES EN LOS PLANOS DE DETALLE ARQUITECTONICO SON ILUSTRATIVOS Y DEBEN SER VERIFICADOS POR EL CONSTRUCTOR Y/O DISEÑO ESTRUCTURAL.
 5. TODOS LOS ELEMENTOS DE CONCRETO DEBEN LLEVAR LAS ARISTAS ACHAFALANADAS.
 6. PARA VERIFICAR EL TIPO DE BASE GRANULAR ESTIPULADA PARA LA ESTRUCTURA DE LOS SENDEROS VER DOCUMENTO DE REFERENCIA (950-001-F-PV-001, DISEÑO PAVIMENTO PARQUEADERO Y SENDEROS).
 7. TODOS LOS ELEMENTOS ESTIPULADOS COMO MOBILIARIO SON REPRESENTATIVOS O ILUSTRATIVOS PARA IDENTIFICAR ESPACIO MAS NO SON ELEMENTOS SUMINISTRADOS.
 8. LA TIPOLOGIA A2 APLICA INMEDIATAMENTE CON EL SENDERO PRINCIPAL Y EL ALCANCE DEBE DE SER PROVISORIO CON EL ESTUDIO DE HERREDIZAS.
 9. EL CONTRATISTA DEBERA VERIFICAR TODAS LAS COTAS EN OBRA.
 10. NO SE PODRA INTRODUCIR MODIFICACION ALGUNA SIN APROBACION PREVIA DE LA INTERVENTORIA.

PLANOS DE REFERENCIA			
1.	950-001-F-CV-001	INFORME LEVANTAMIENTO TOPOGRAFICO	
2.	950-001-F-CV-001	LEVANTAMIENTO TOPOGRAFICO INFRAESTRUCTURA EXISTENTE	
3.	950-001-F-GI-001	ESTUDIO DE SUELOS	
4.	950-001-PL-CV-002	PLANO GENERAL INFRAESTRUCTURA EXISTENTE A INTERVENIR	
5.	950-001-ES-05-001	EXFOLIACIONES TECNICO PARQUE DE CIUDAD NEIVA	
6.	950-001-PL-AQ-001	URBANISMO PARQUE DE CIUDAD NEIVA PLANO LOCALIZACION GENERAL	
7.	950-001-PL-AQ-005	URBANISMO PARQUE DE CIUDAD NEIVA - SENDEROS TIPO DETALLES	
8.	950-001-PL-AQ-006-1/2	URBANISMO PARQUE DE CIUDAD NEIVA DETALLE 1 (PUNTO DE ARTICULACION SENDEROS) PLANO DE LOCALIZACION	
9.	950-001-PL-AQ-006-2/2	URBANISMO PARQUE DE CIUDAD NEIVA PLANTA SENDERO TIPO 1 (PRINCIPAL)	
10.	950-001-PL-AQ-008	URBANISMO PARQUE DE CIUDAD NEIVA DETALLE 3 (PUNTO DE DESCANSO TIPO 1 TIPO 2 Y MOBILIARIO DETALLES)	
11.	950-001-F-PV-001	DISEÑO DE PAVIMENTO PARQUEADERO Y SENDEROS	
12.	950-001-PL-CV-014	PLANO GENERAL SENDEROS	
13.	950-001-PL-CV-015	PLANTA PERFIL SENDERO 1	
14.	950-001-PL-CV-016	PLANTA PERFIL SENDERO 2	
15.	950-001-PL-CV-017	PLANTA PERFIL SENDERO 3	
16.	950-001-PL-CV-018	PLANTA PERFIL SENDERO 4	
17.	950-001-PL-CV-019	PLANTA PERFIL SENDERO 5	
18.	950-001-PL-CV-020	PLANTA PERFIL SENDERO 6	
19.	950-001-PL-CV-021	PLANTA PERFIL SENDERO 7	
20.	950-001-PL-CV-022	PLANTA PERFIL SENDERO 8	
21.	950-001-PL-CV-023	PLANTA PERFIL SENDERO 9	
22.	950-001-PL-CV-024	PLANTA PERFIL SENDERO 10	
23.	950-001-PL-CV-025	PLANTA PERFIL SENDERO 11	
24.	950-001-PL-CV-026	PLANTA PERFIL SENDERO 12	
25.	950-001-PL-CV-027	PLANTA PERFIL SENDERO 13	

CONVENCIONES	
.....	SENDERO PRINCIPAL TIPO
.....	SENDERO PRINCIPAL TIPO 1
.....	SENDERO SECUNDARIO TIPO 2
.....	SENDERO SECUNDARIO TIPO 2A
.....	SENDERO SECUNDARIO TIPO 2B
.....	SENDERO SECUNDARIO TIPO 2C
.....	MALECON
.....	MALECON TIPO 1

Q	EMITIDO PARA CONSTRUCCION	21/MAR/2019	AL.R.	L.D.M.	A.D.B.	G.M.C.
B2	EMITIDO REVISADO/COMENTARIOS DEL CLIENTE	08/MAR/2019	AL.R.	F.R.Z.	A.D.B.	G.M.C.
B1	EMITIDO PARA COMENTARIOS DEL CLIENTE	15/FEB/2019	AL.R.	F.R.Z.	A.D.B.	G.M.C.
B	EMITIDO PARA COMENTARIOS DEL CLIENTE	30/ENE/2019	AL.R.	F.R.Z.	A.D.B.	G.M.C.
B2	EMITIDO PARA REVISION INTERNA	25/ENE/2019	AL.R.	F.R.Z.	A.D.B.	G.M.C.
REV.	DESCRIPCION	FECHA	DIBUJO	DISEÑO	REVISO	APROBADO

REVISIONES					
SALGADO, MELENDEZ Y ASOCIADOS Ingenieros Consultores S.A.					
VICEPRESIDENCIA DE DESARROLLO SOSTENIBLE Y AMBIENTAL CONTRATO MARCO DE ECOPETROL S.A. No. 3015732 2018-2022					
OS-001 ESTUDIOS Y DISEÑOS EN FASE DE FACTIBILIDAD PARA LA CONSTRUCCION Y DOTACION DEL JARDIN BOTANICO EN EL MUNICIPIO DE NEIVA, DEPARTAMENTO DEL HUILA					
CONTIENE: URBANISMO PARQUE DE CIUDAD NEIVA SENDERO TIPO DETALLES					
01	NOMBRE	MATRICULA	FIRMA	FECHA	PLANO
02	ALEXANDER LOZANO R.	A2424017	[Firma]	30-ENE-2019	1 DE 1
03	FRANCO RODRIGUEZ Z.	A1738655	[Firma]	30-ENE-2019	
04	LIZ DELGADO M.	A35333009	[Firma]	30-ENE-2019	
05	ANGELICA DIAZ B.	A2929005	[Firma]	30-ENE-2019	ESCALA
06	GERMAN MENDEZ G.	1829-187889C	[Firma]	30-ENE-2019	INDICADA
950-001-PL-AQ-008 01					