




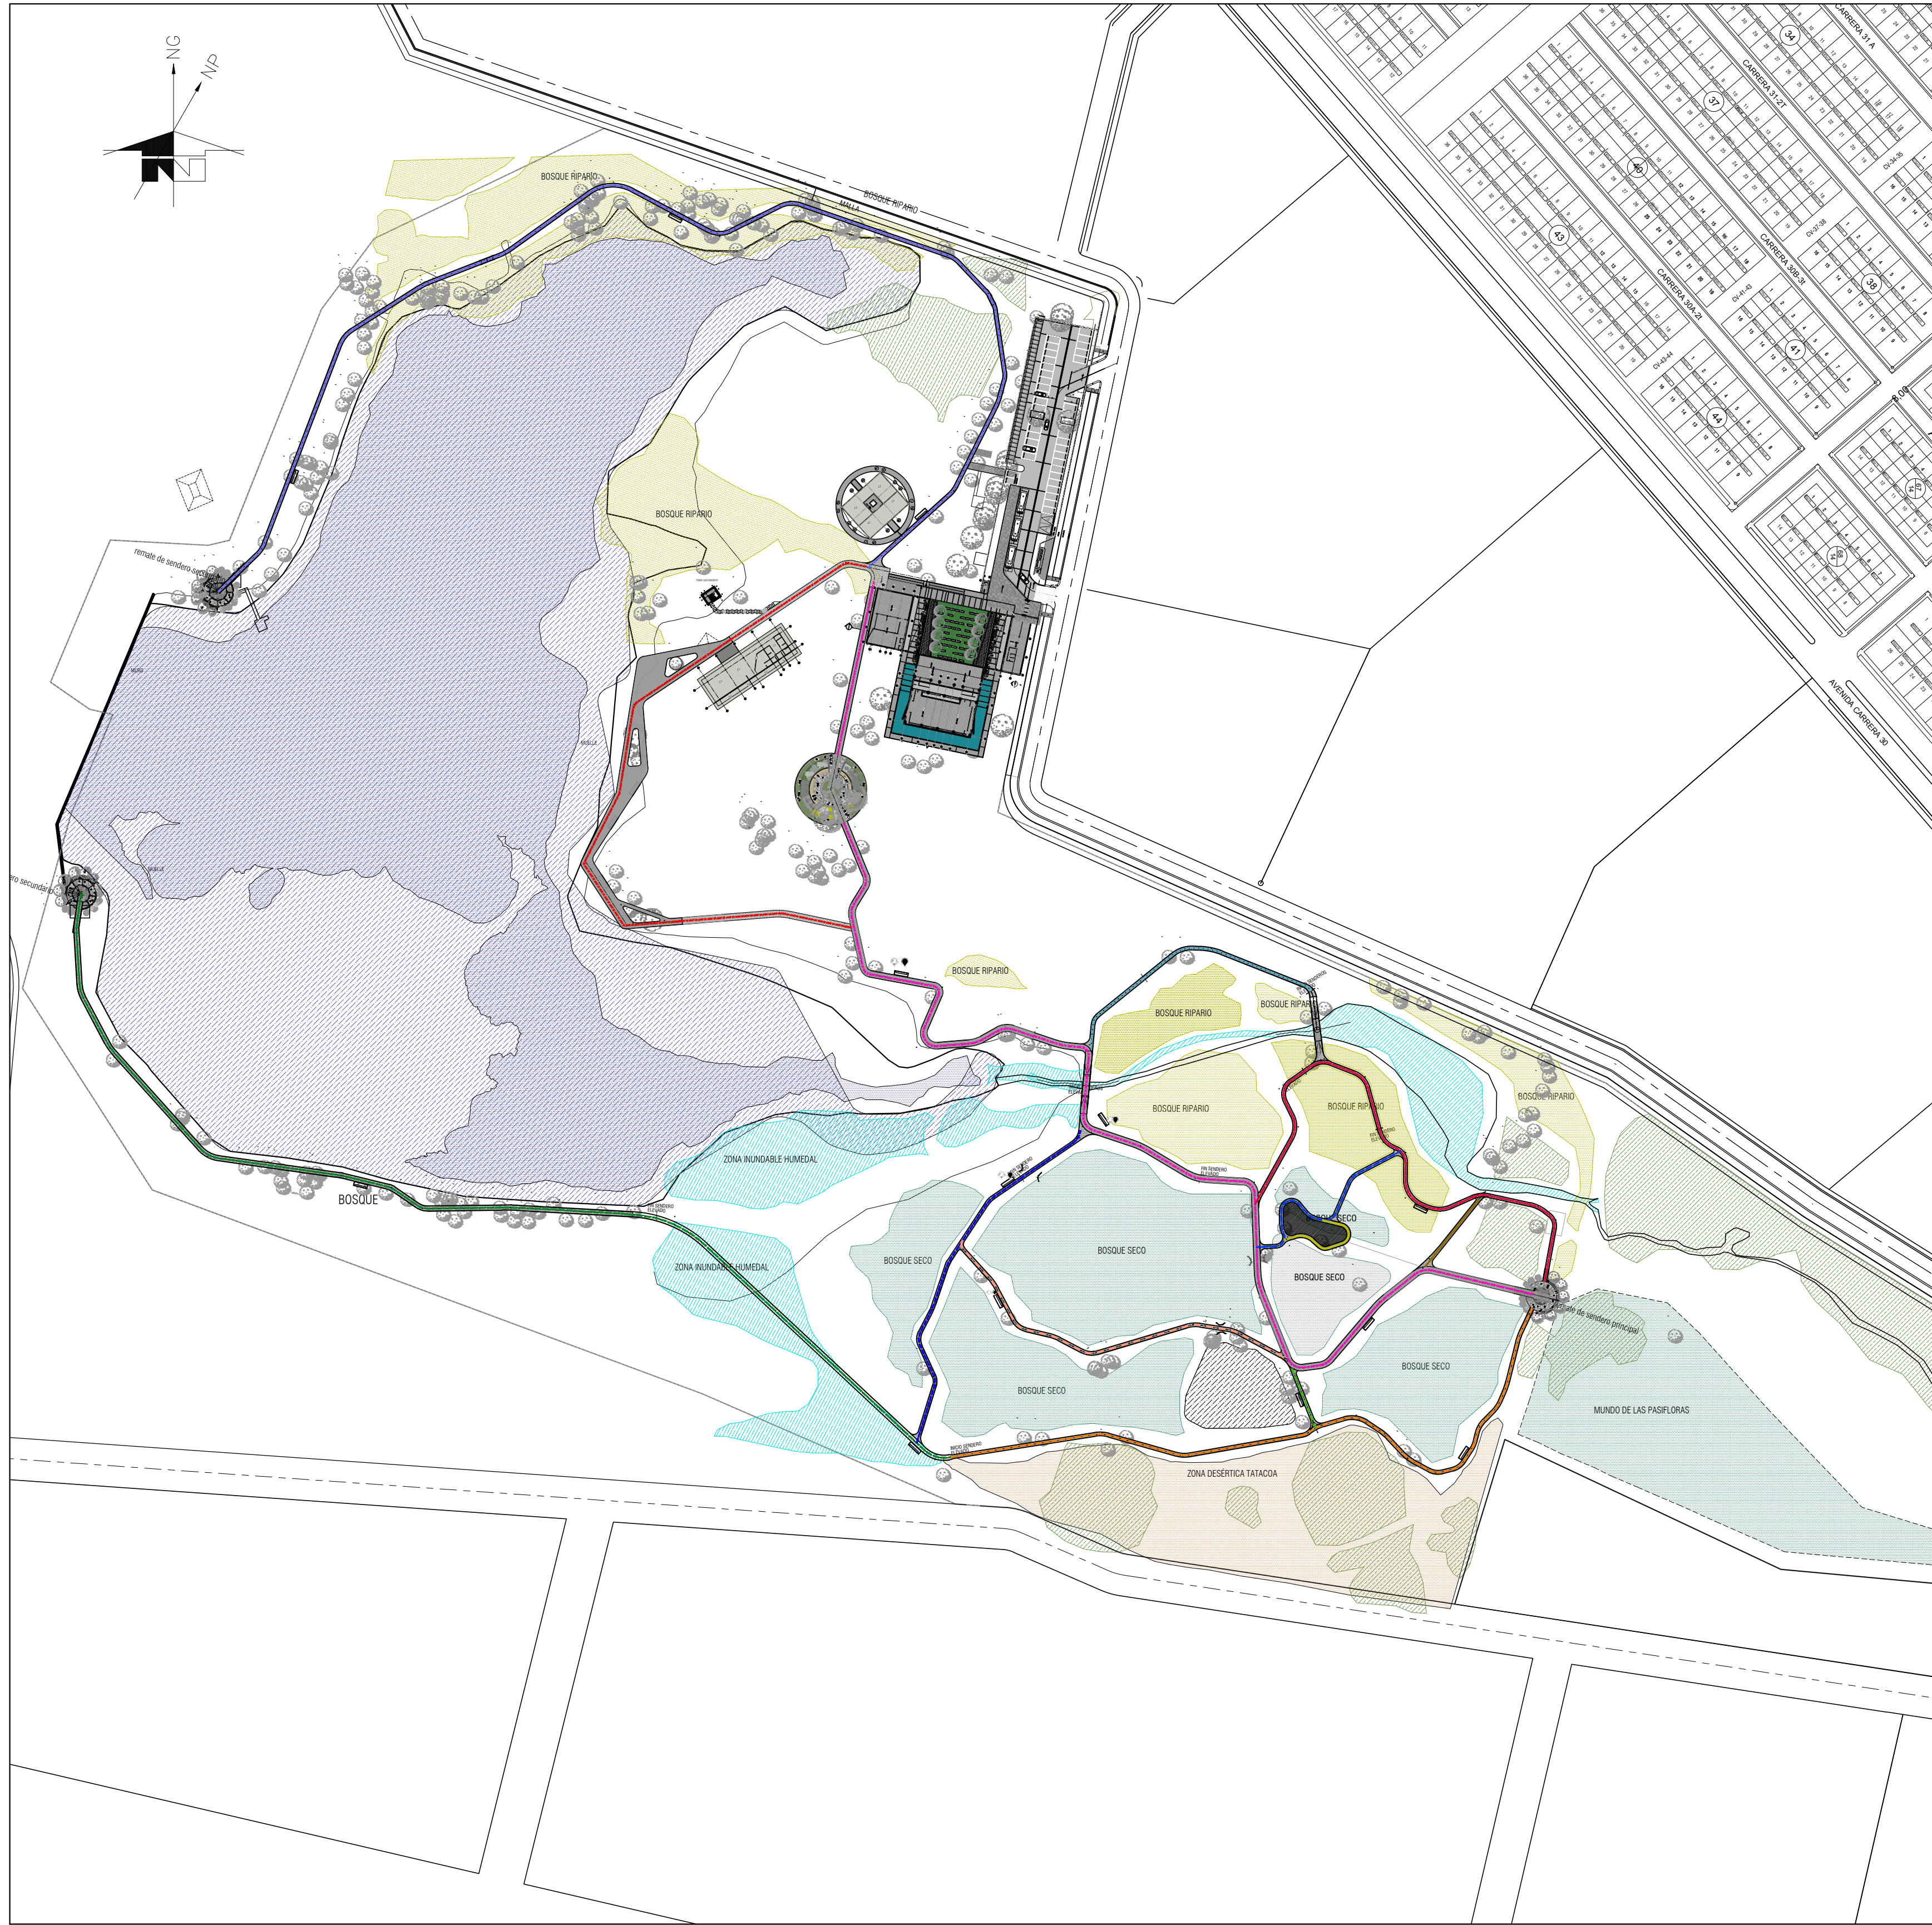


SENDEROS
ESCALA 1:1500

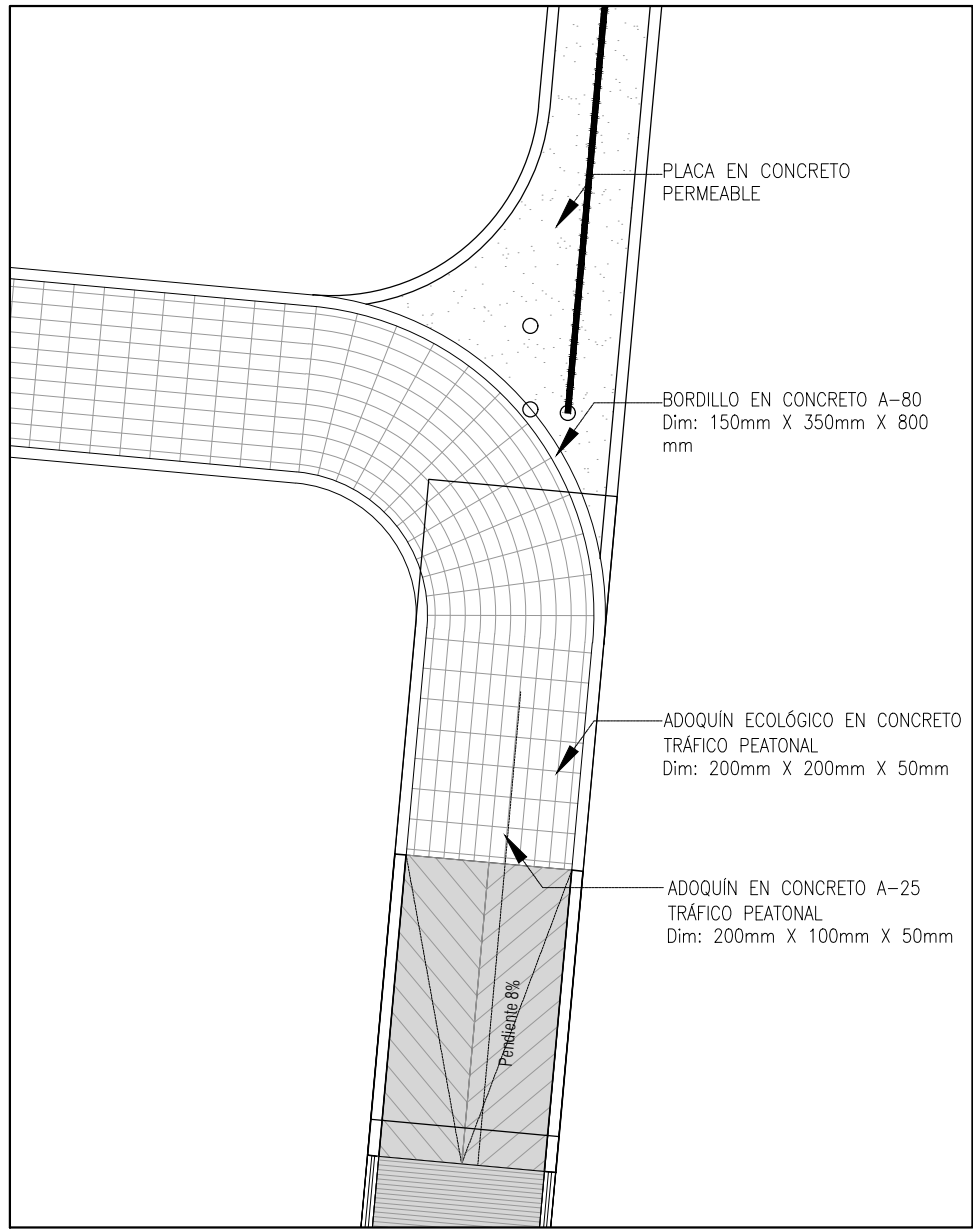


INTERSECCIÓN 01
ESCALA 1:100

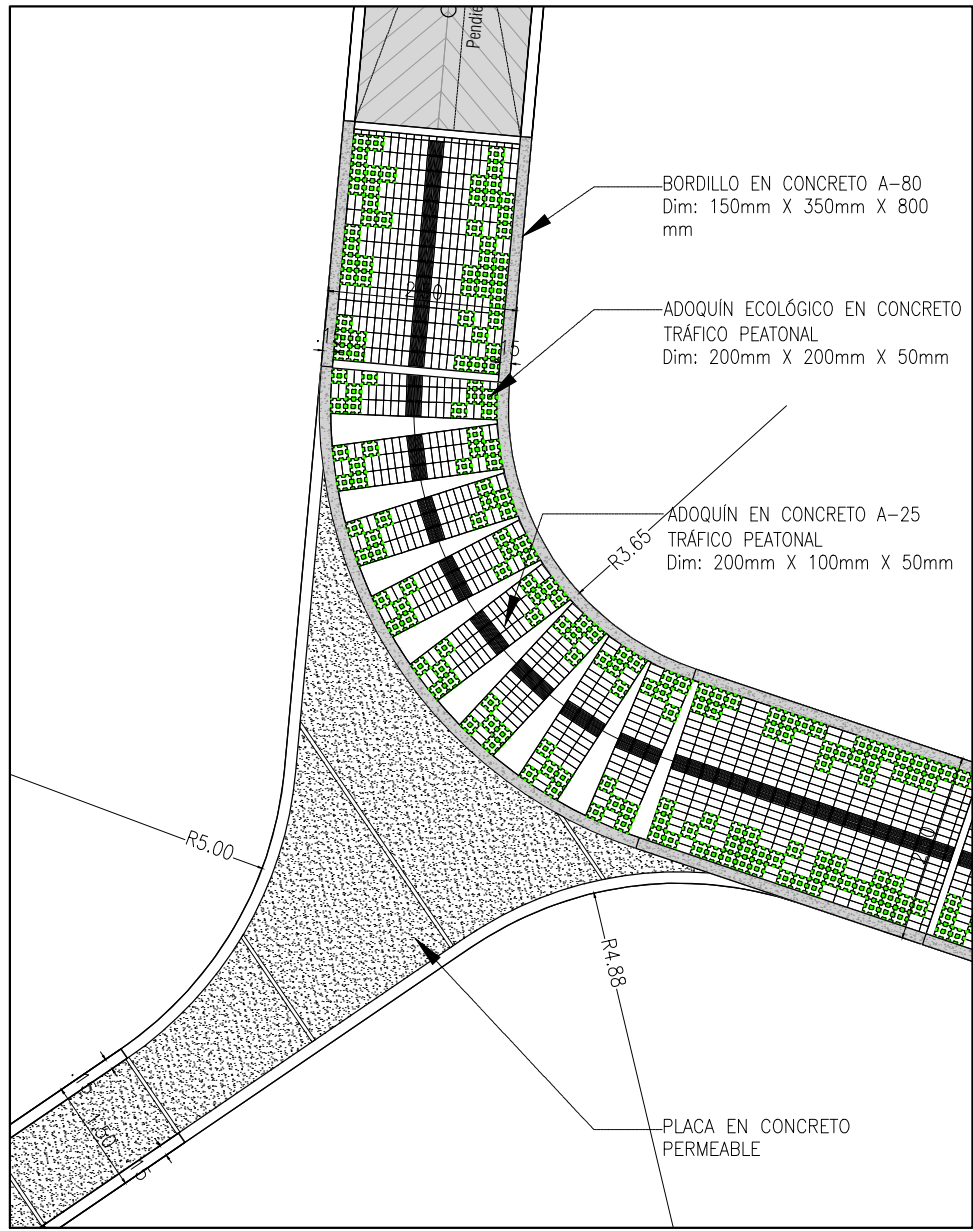

INTERSECCIÓN 02
ESCALA 1:100

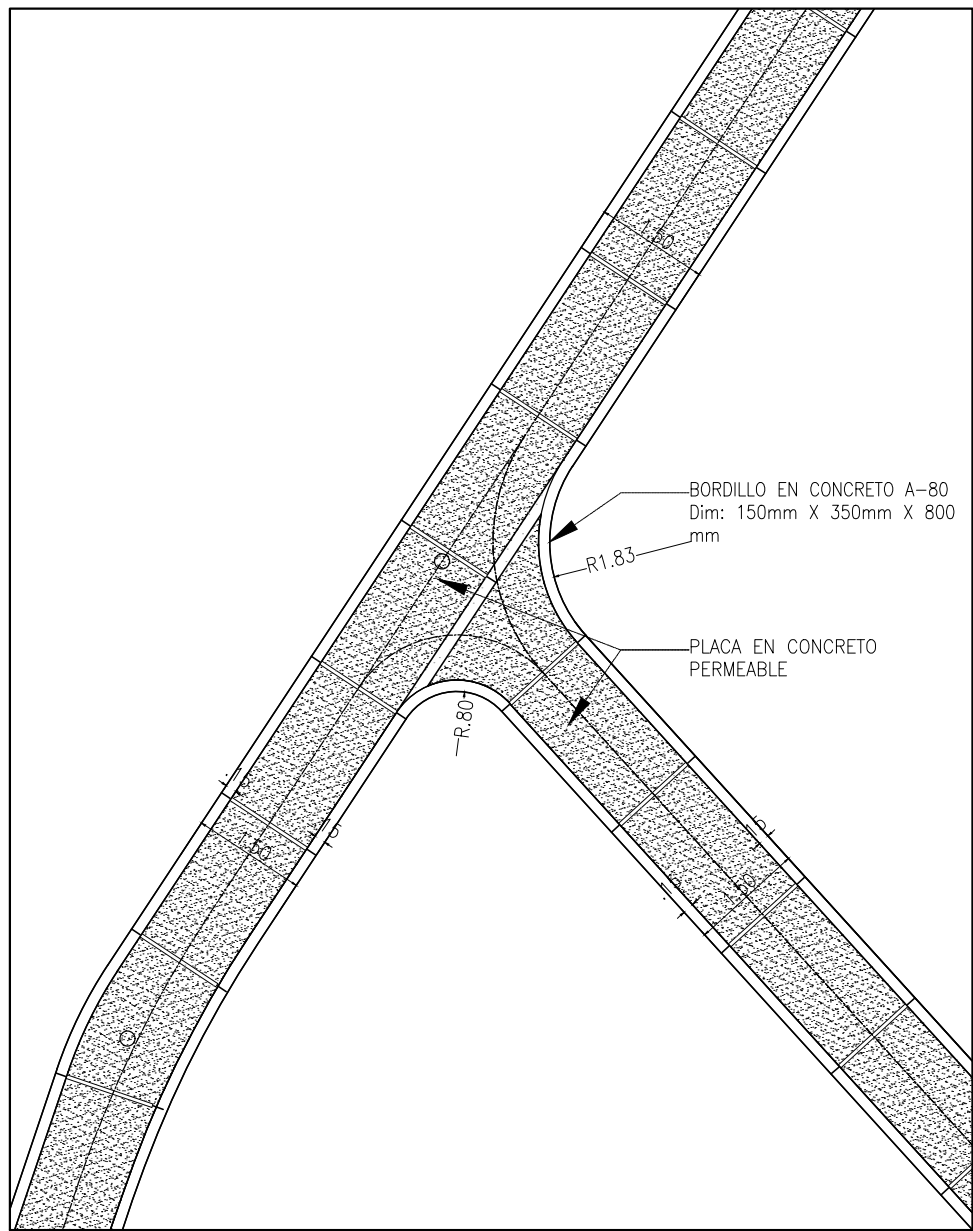

INTERSECCIÓN 03
ESCALA 1:100

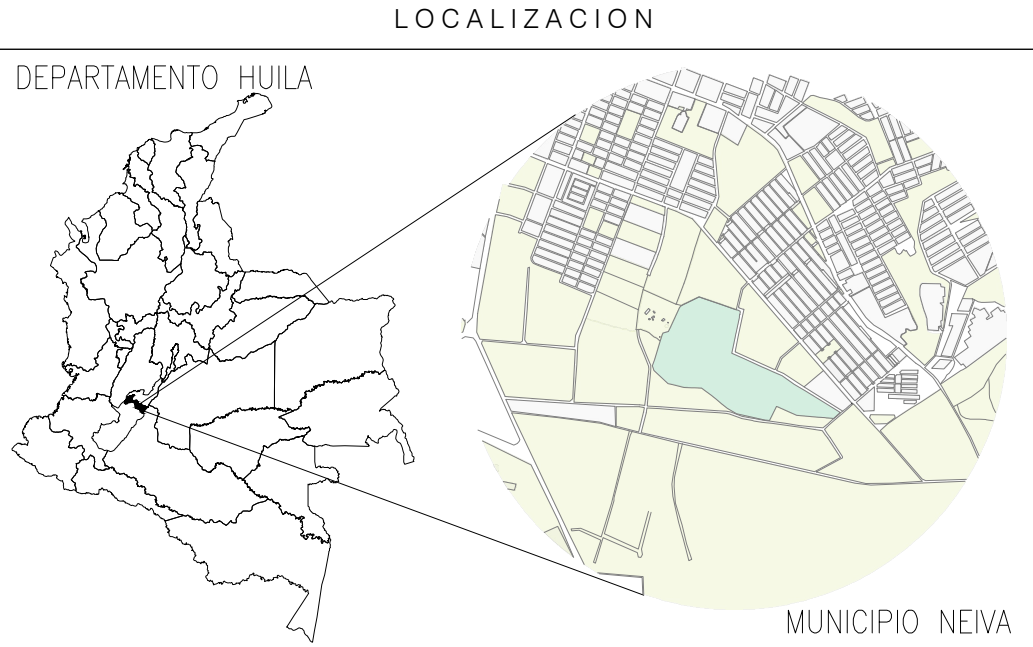

- NOTAS**
- ARQUITECTURA
1. DIMENSIONES EN METROS A MENOS QUE SE INDIQUE OTRA UNIDAD.
 2. EL CONSTRUCTOR DEBE GARANTIZAR QUE TODOS LOS ELEMENTOS DE CONSTRUCCIÓN CUMPLAN CON UN NIVEL DE DESEMPEÑO II (BUENO) SEGÚN LO EXIGIDO POR LA NORMA NSR-10/CAPÍTULO A.9 ELEMENTOS NO ESTRUCTURALES.
 3. TODOS LOS ELEMENTOS QUE REQUIERAN SOLUCIÓN ESTRUCTURAL HARÁN PARTE DEL PROYECTO ESTRUCTURAL.
 4. TODOS LOS ELEMENTOS DE REFUERZO ESTRUCTURAL QUE APARECEN ALGUNAS VECES EN LOS PLANOS DE DETALLE ARQUITECTÓNICO SON ILUSTRATIVOS Y DEBEN SER VERIFICADOS POR EL CONSTRUCTOR Y/O DISEÑO ESTRUCTURAL.
 5. TODOS LOS ELEMENTOS DE CONCRETO DEBEN LLEVAR LAS ARISTAS ACHAFLANADAS.
 6. EL CONTRATISTA DEBERÁ VERIFICAR TODAS LAS COTAS EN OBRA.
 7. NO SE PODRÁ INTRODUCIR MODIFICACIÓN ALGUNA SIN APROBACIÓN PREVIA DE LA INTERVENTORIA.

- PLANOS DE REFERENCIA**
- | | | |
|----|-------------------|---|
| 1. | 950-001-IF-CV-001 | INFORME LEVANTAMIENTO TOPOGRÁFICO |
| 2. | 950-001-PL-CV-001 | LEVANTAMIENTO TOPOGRÁFICO INFRAESTRUCTURA EXISTENTE |
| 3. | 950-001-IF-GT-001 | ESTUDIO DE SUELOS |
| 4. | 950-001-PL-CV-002 | PLANTA GENERAL INFRAESTRUCTURA EXISTENTE A INTERVENIR |
| 5. | 950-001-ES-GE-001 | ESPECIFICACIONES TÉCNICAS PARQUE DE CIUDAD NEIVA |
| 6. | 950-001-IF-PV-001 | DISEÑO DE PAVIMENTO PARQUEADERO Y SENDEROS |
| 7. | 950-001-PL-AQ-001 | URBANISMO PARQUE DE CIUDAD NEIVA PLANO LOCALIZACIÓN GENERAL |

- CONVENCIONES**
- | | |
|------------|-------------------------------|
| SENDERO 01 | ADOQUIN EN CONCRETO |
| SENDERO 02 | PLACA EN CONCRETO PERMEABLE |
| SENDERO 03 | ADOQUIN ECOLÓGICO EN CONCRETO |
| SENDERO 04 | LISTÓN EN MADERA |
| SENDERO 05 | CONCRETO ESTAMPADO |
| SENDERO 06 | |
| SENDERO 07 | |
| SENDERO 08 | |
| SENDERO 09 | |
| SENDERO 10 | |
| SENDERO 11 | |
| SENDERO 12 | |
| SENDERO 13 | |

—	—	—	—	—	—	—
O	EMITIDO PARA CONSTRUCCIÓN	21/MAR/2019	A.L.R.	L.D.M.	A.D.B.	G.M.G.
B	EMITIDO INCLUYENDO COMENTARIOS DEL CLIENTE	08/MAR/2019	A.L.R.	L.D.M.	A.D.B.	G.M.G.
B	EMITIDO PARA COMENTARIOS DEL CLIENTE	15/FEB/2019	A.L.R.	L.D.M.	A.D.B.	G.M.G.
A	EMITIDO PARA REVISIÓN INTERNA	25/ENE/2019	A.L.R.	L.D.M.	A.D.B.	G.M.G.
REV.	DESCRIPCIÓN	FECHA	DIBUJO	DISEÑO	REVISÓ	APROBÓ





SALGADO, MELÉNDEZ Y ASOCIADOS
Ingenieros Consultores S.A.

VICEPRESIDENCIA DE DESARROLLO SOSTENIBLE Y AMBIENTAL
CONTRATO MARCO DE ECOPETROL S.A. No. 3015732 2018-2022

OS-001 ESTUDIOS Y DISEÑOS EN FASE DE FACTIBILIDAD PARA LA
CONSTRUCCIÓN Y DOTACIÓN DEL JARDÍN BOTÁNICO EN EL
MUNICIPIO DE NEIVA, DEPARTAMENTO DEL HUILA

URBANISMO PARQUE DE CIUDAD NEIVA
DETALLE 1 (PUNTO DE ARTICULACIÓN SENDEROS)
PLANTA DE LOCALIZACIÓN

DIBUJO	NOMBRE	MATRICULA	FIRMA	FECHA	PLANO:
DISEÑO	ALEXANDER LOZANO R.	A2242017		15-FEB-2019	1 DE 2
DISEÑO	FRANCISCO RODRIGUEZ Z.	A17382005		15-FEB-2019	
DISEÑO	LIZ DELGADO M.	A251332009		15-FEB-2019	
REVISÓ	ANGÉLICA DÍAZ B.	A25292005		15-FEB-2019	ESCALA:
APROBÓ	GERMÁN MENDOZA G.	15219-187368YC		15-FEB-2019	INDICADA

No PLANO ECOPETROL:

No PLANO CONTRATISTA:

950-001-PL-AQ-006-1/2

REV 0