




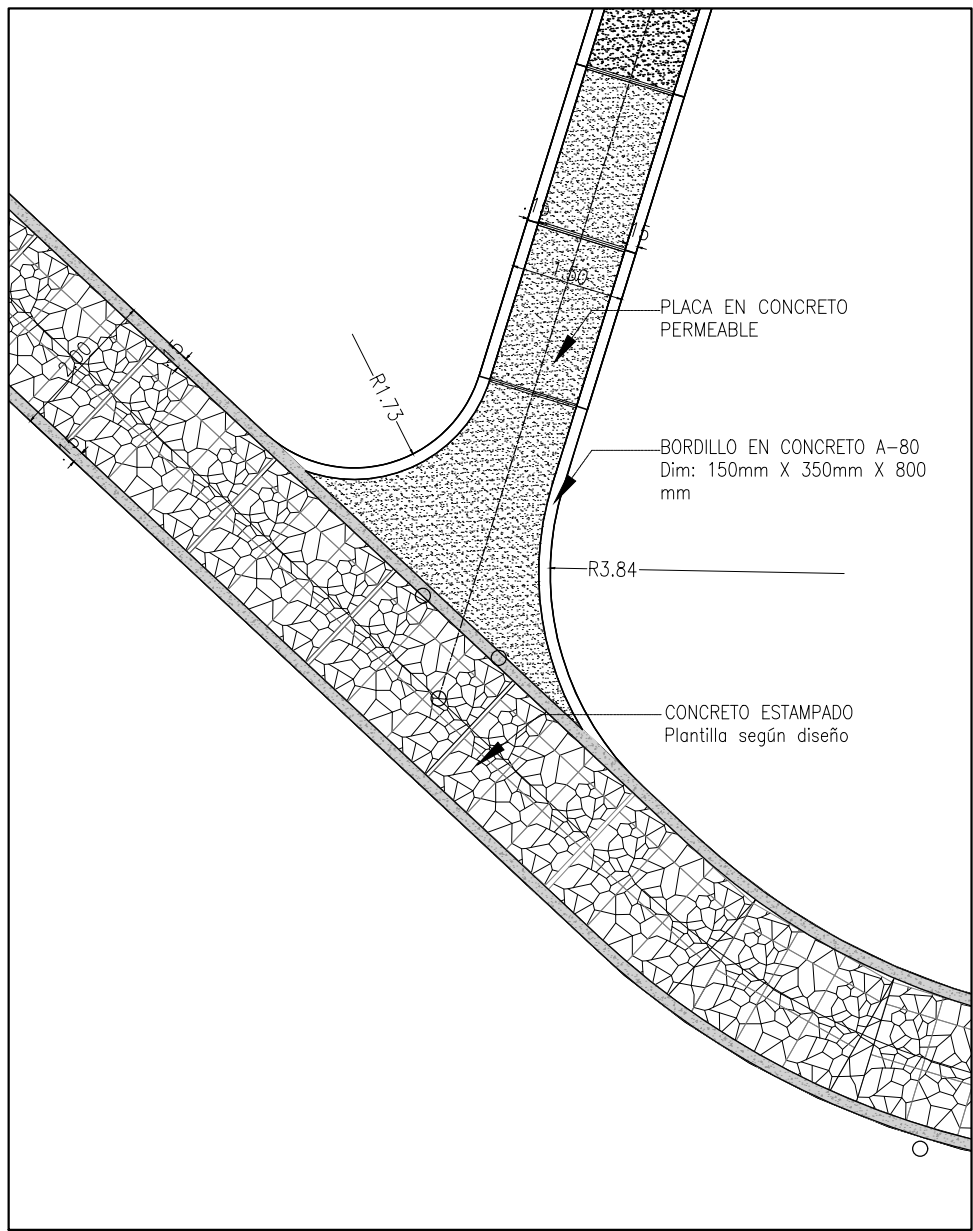


INTERSECCIÓN 04
ESCALA 1:100

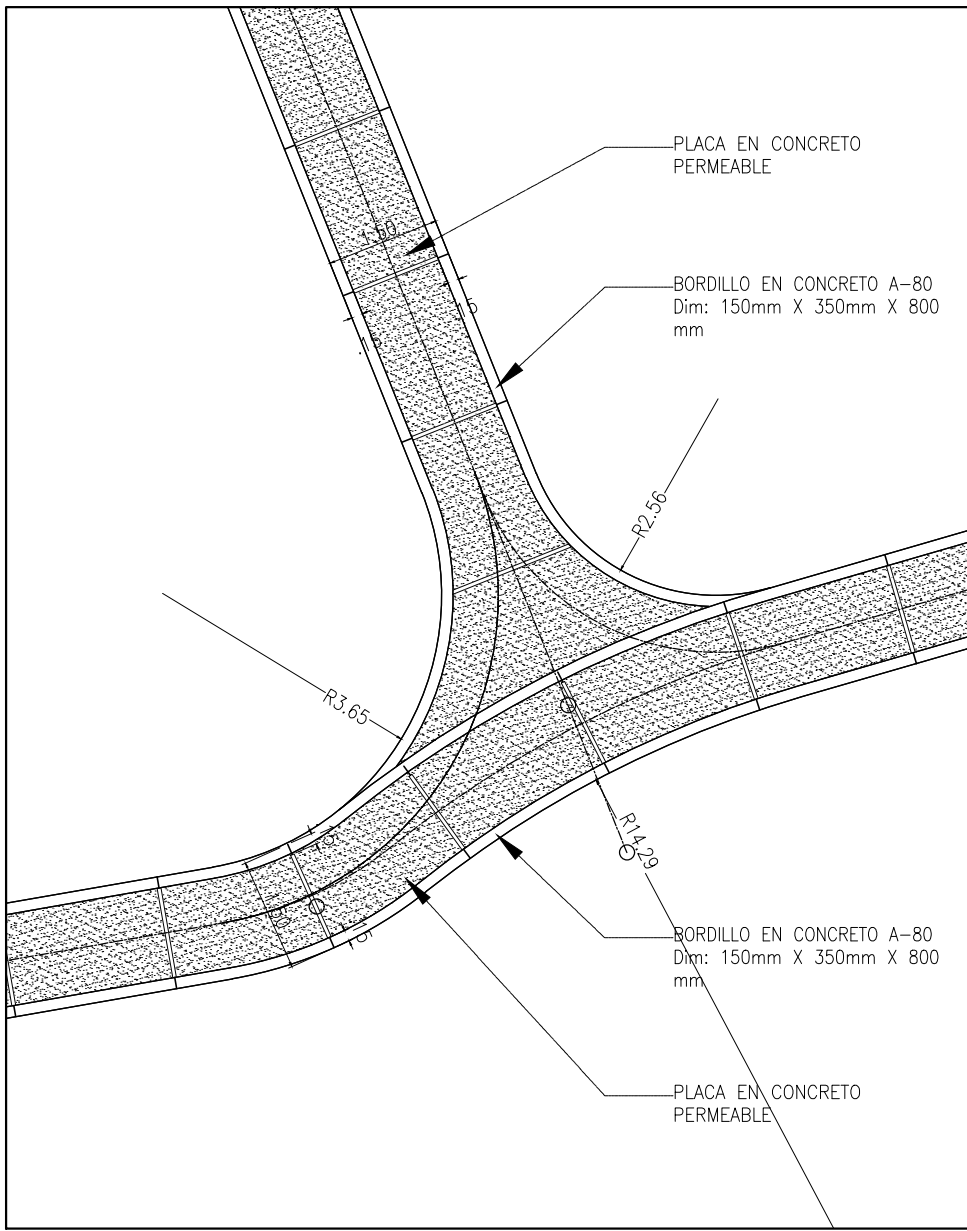


INTERSECCIÓN 05
ESCALA 1:100

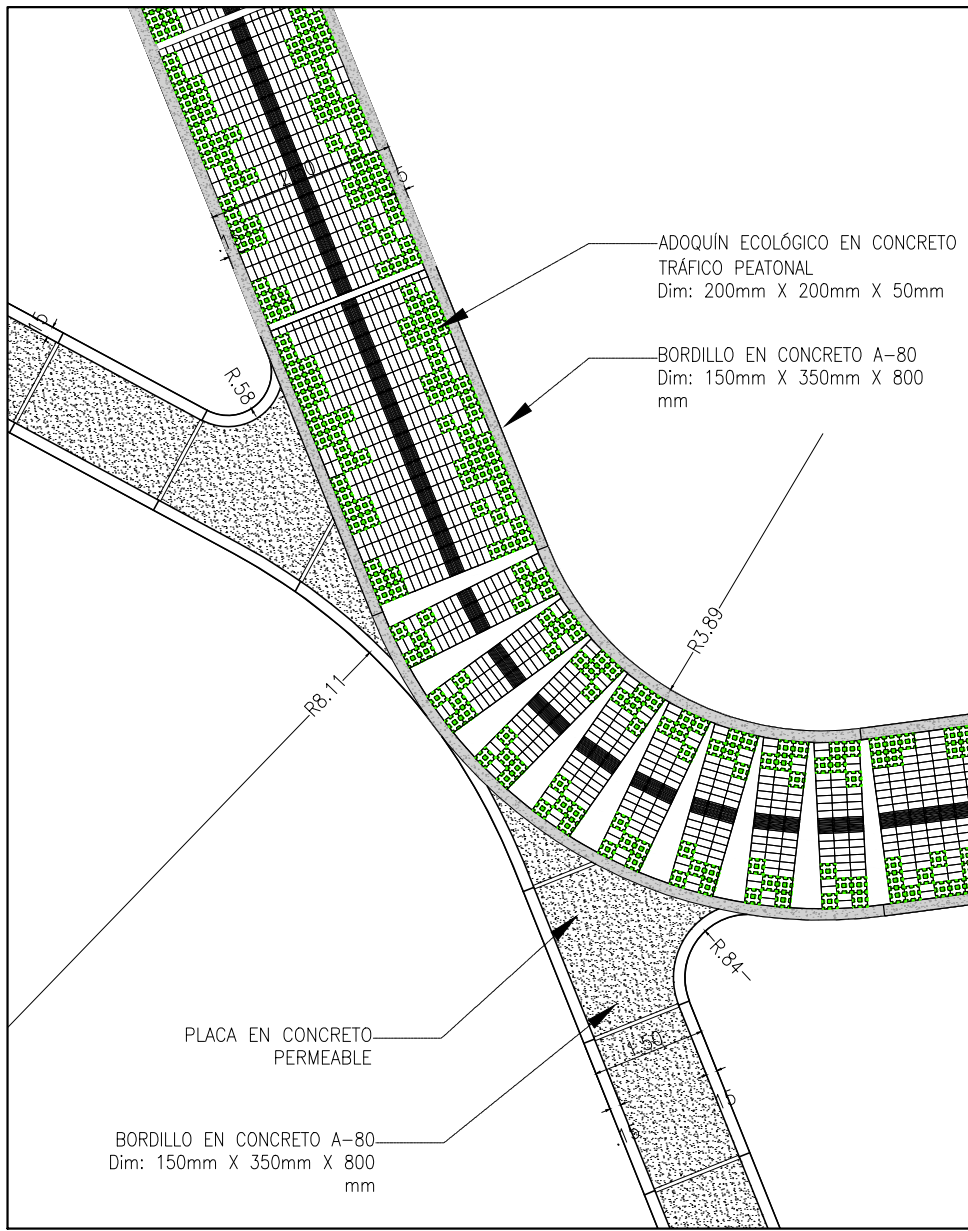


INTERSECCIÓN 06
ESCALA 1:100

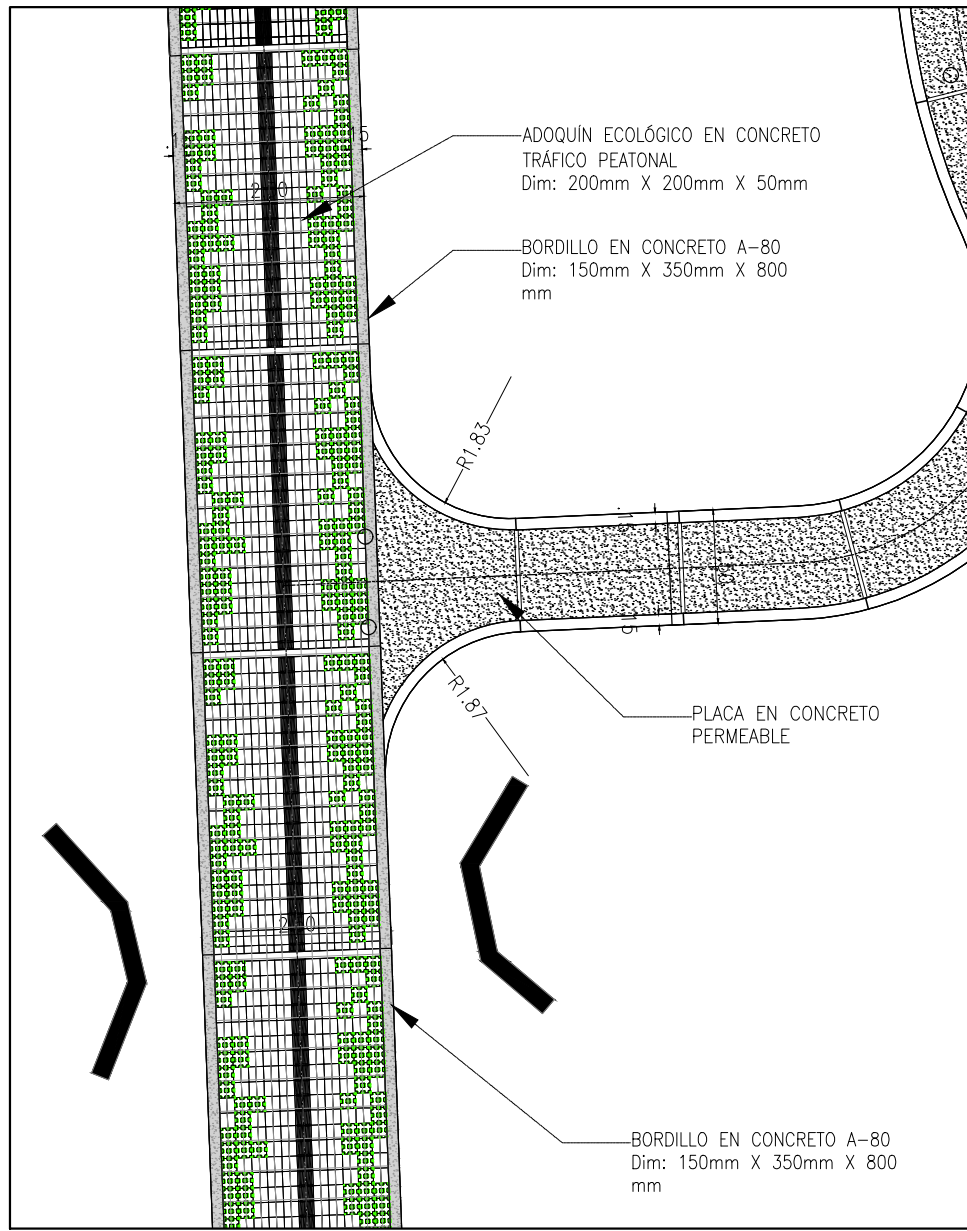


INTERSECCIÓN 07
ESCALA 1:100

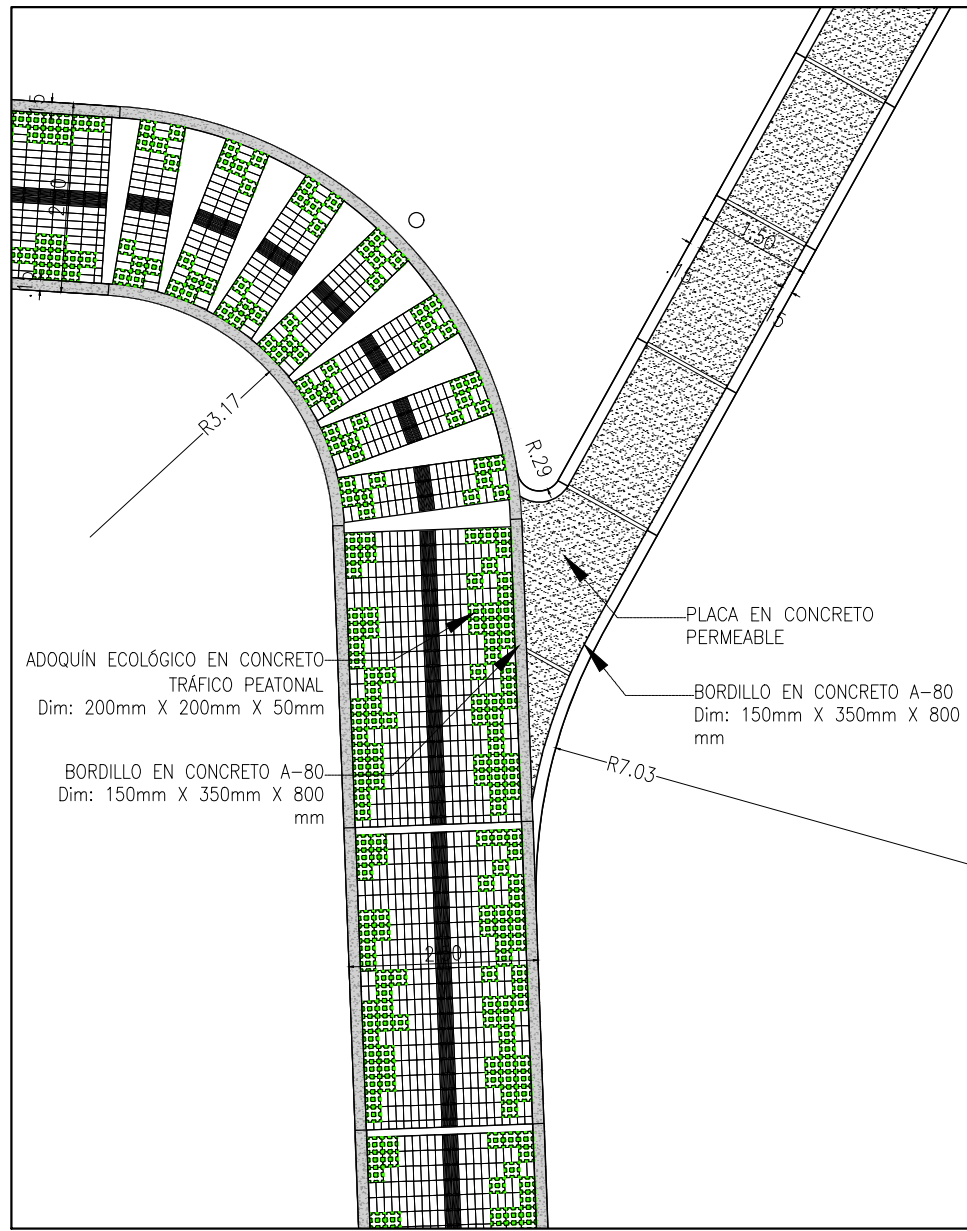


INTERSECCIÓN 08
ESCALA 1:100

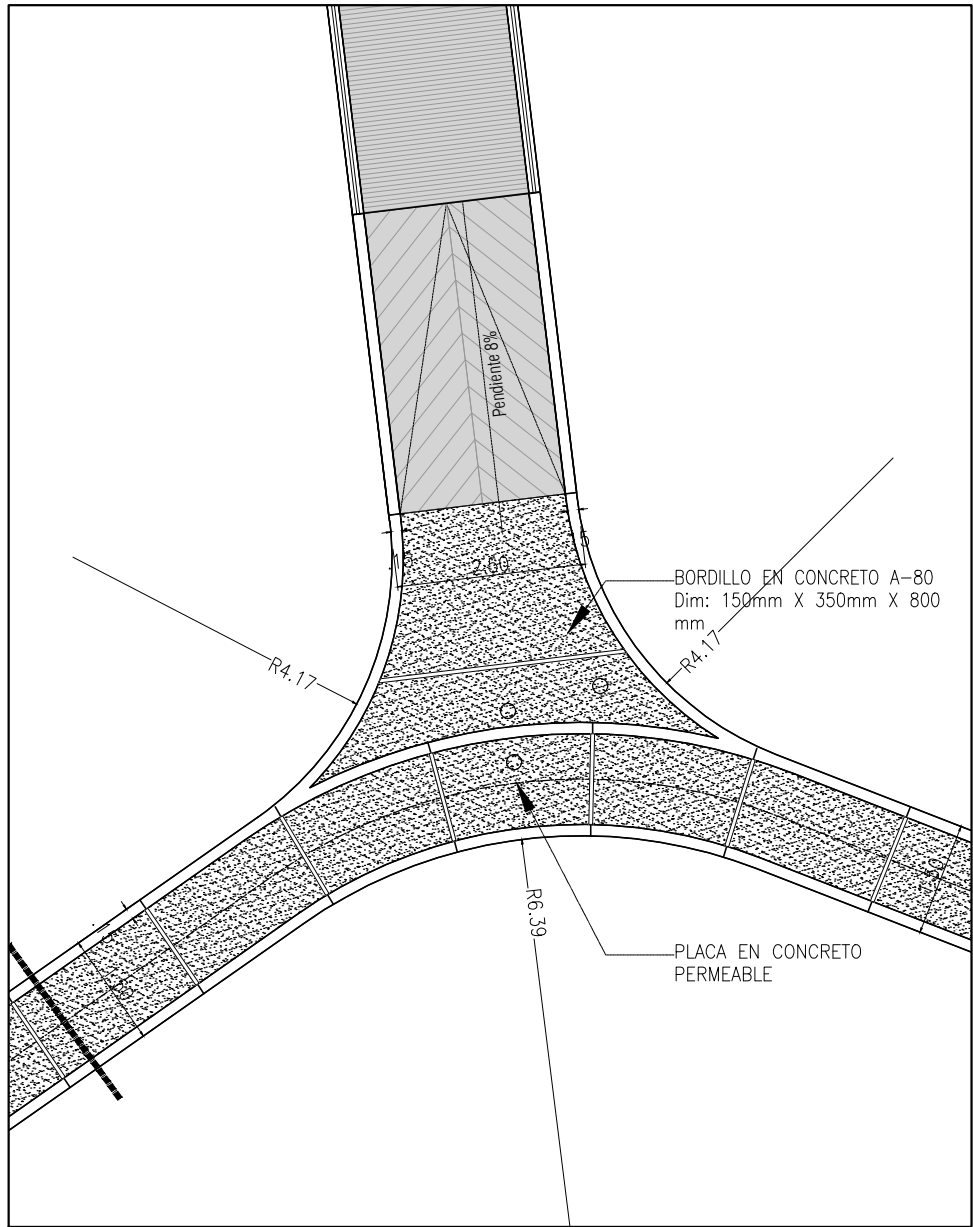


INTERSECCIÓN 09
ESCALA 1:100

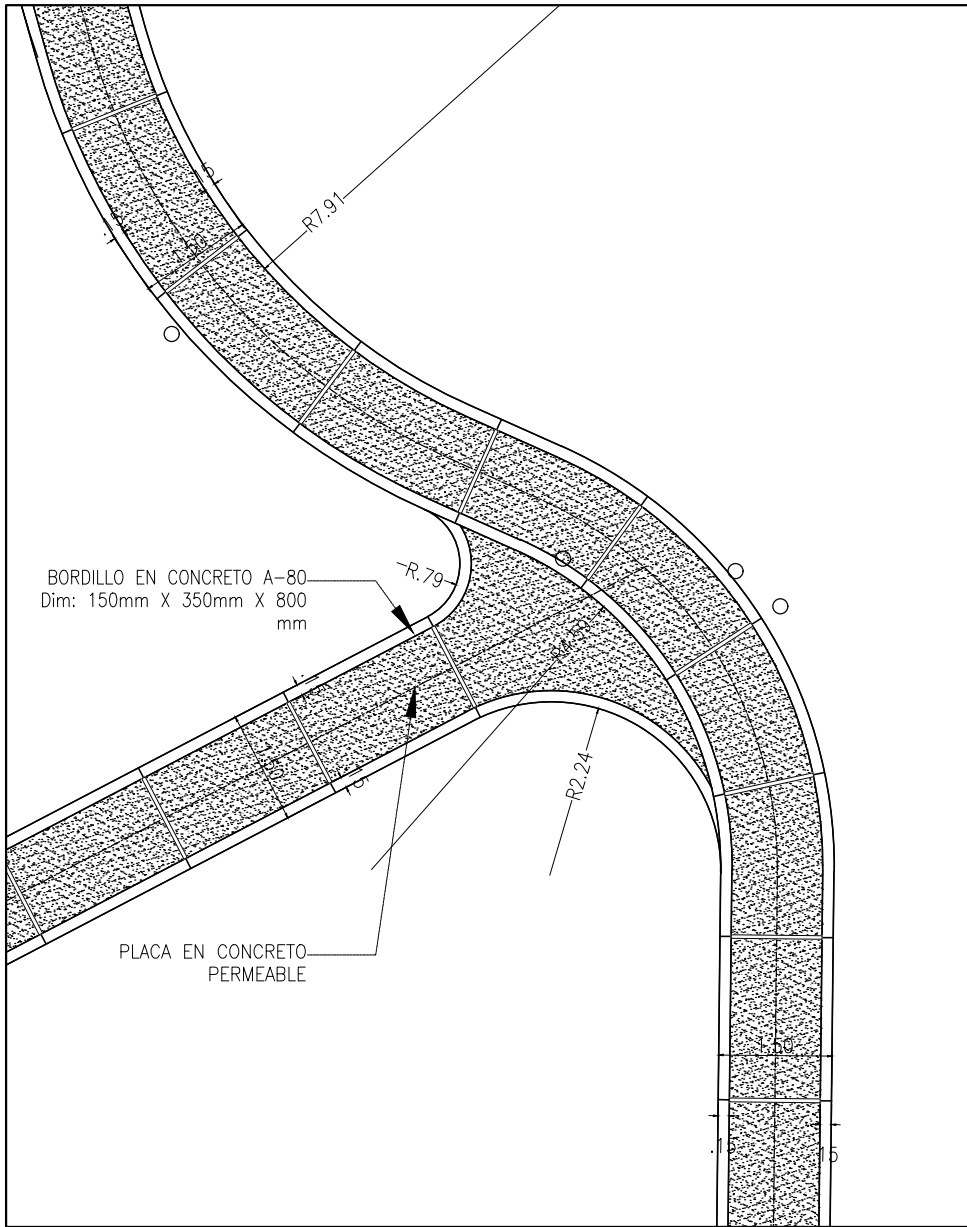


INTERSECCIÓN 10
ESCALA 1:100

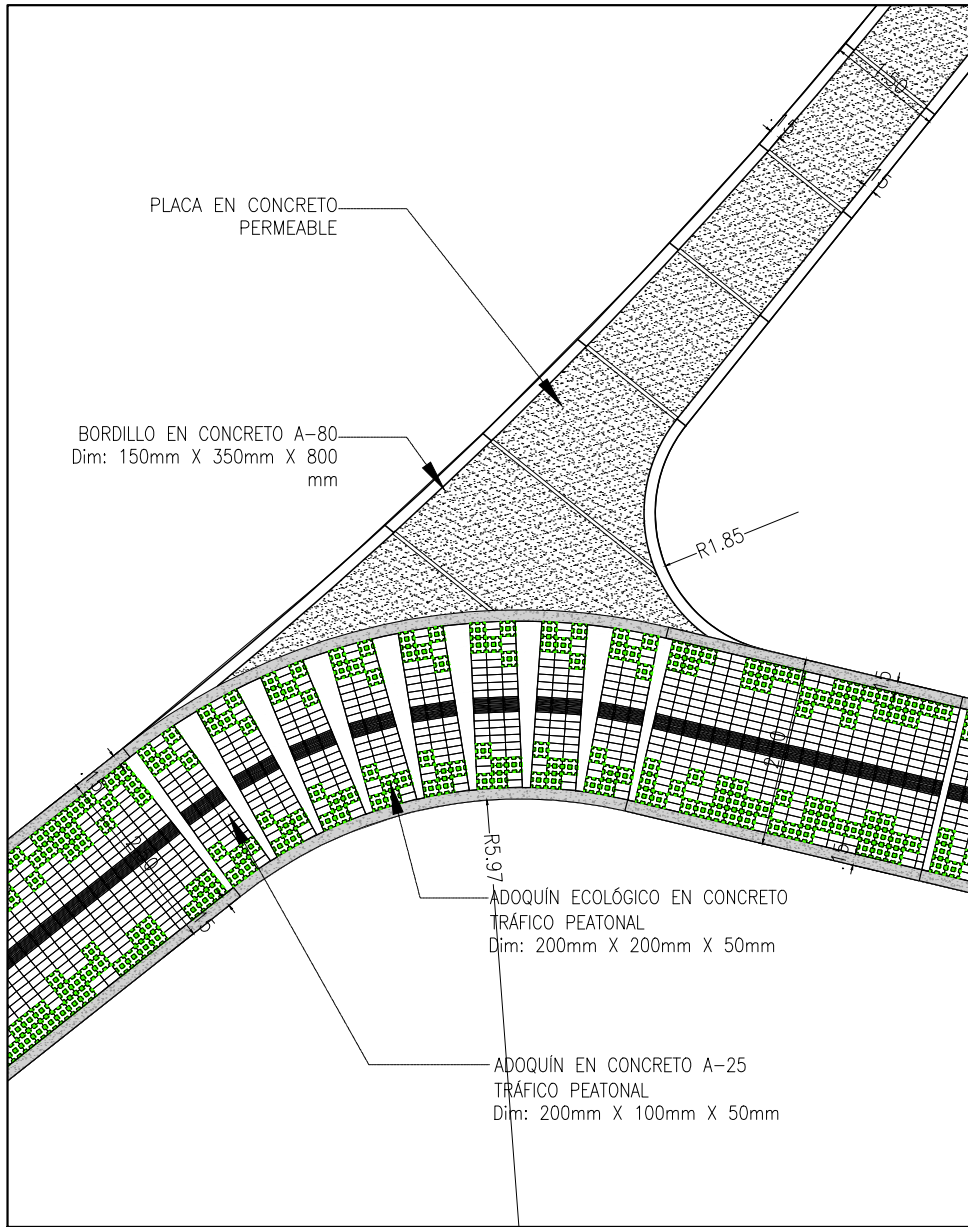


INTERSECCIÓN 11
ESCALA 1:100

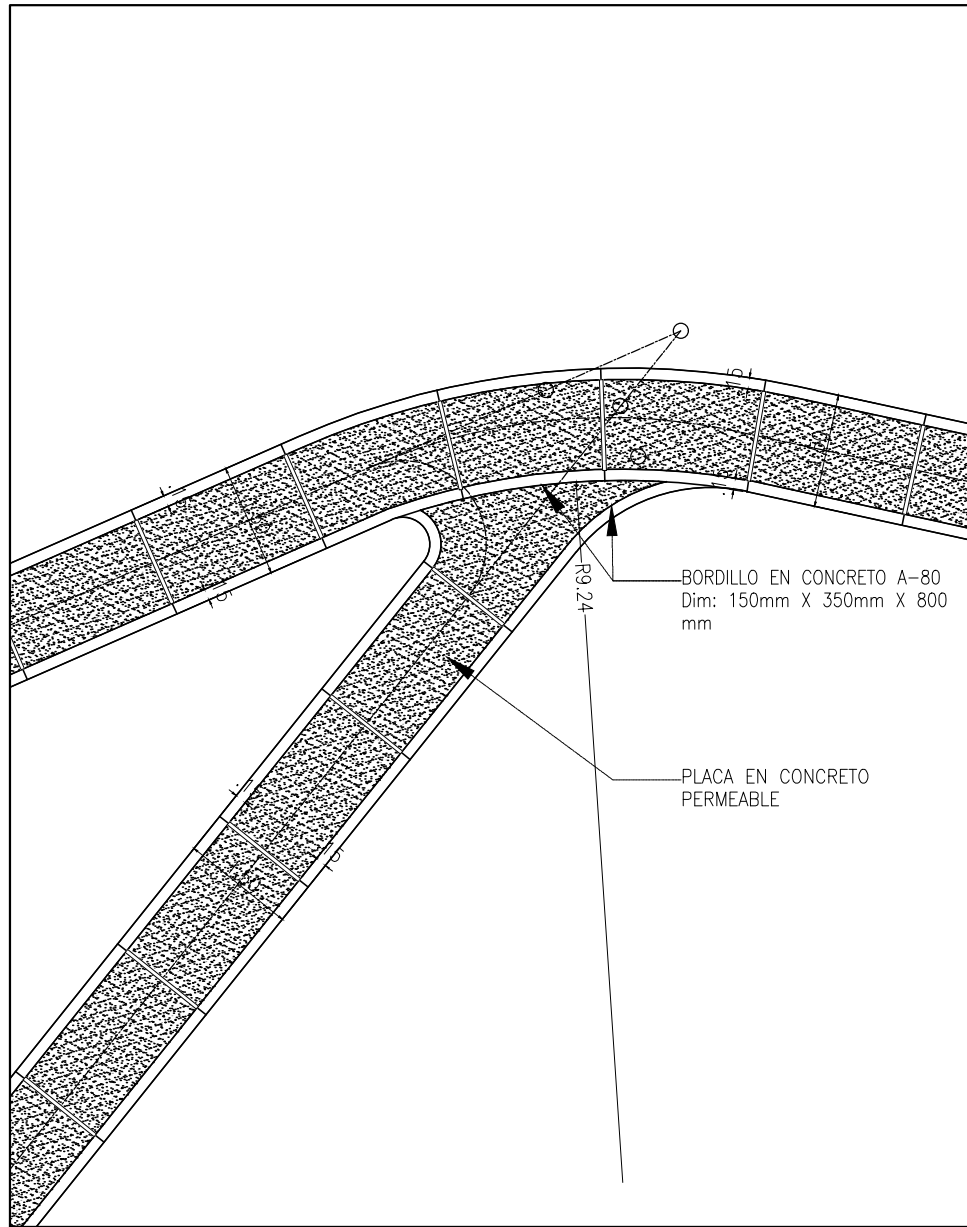


INTERSECCIÓN 12
ESCALA 1:100

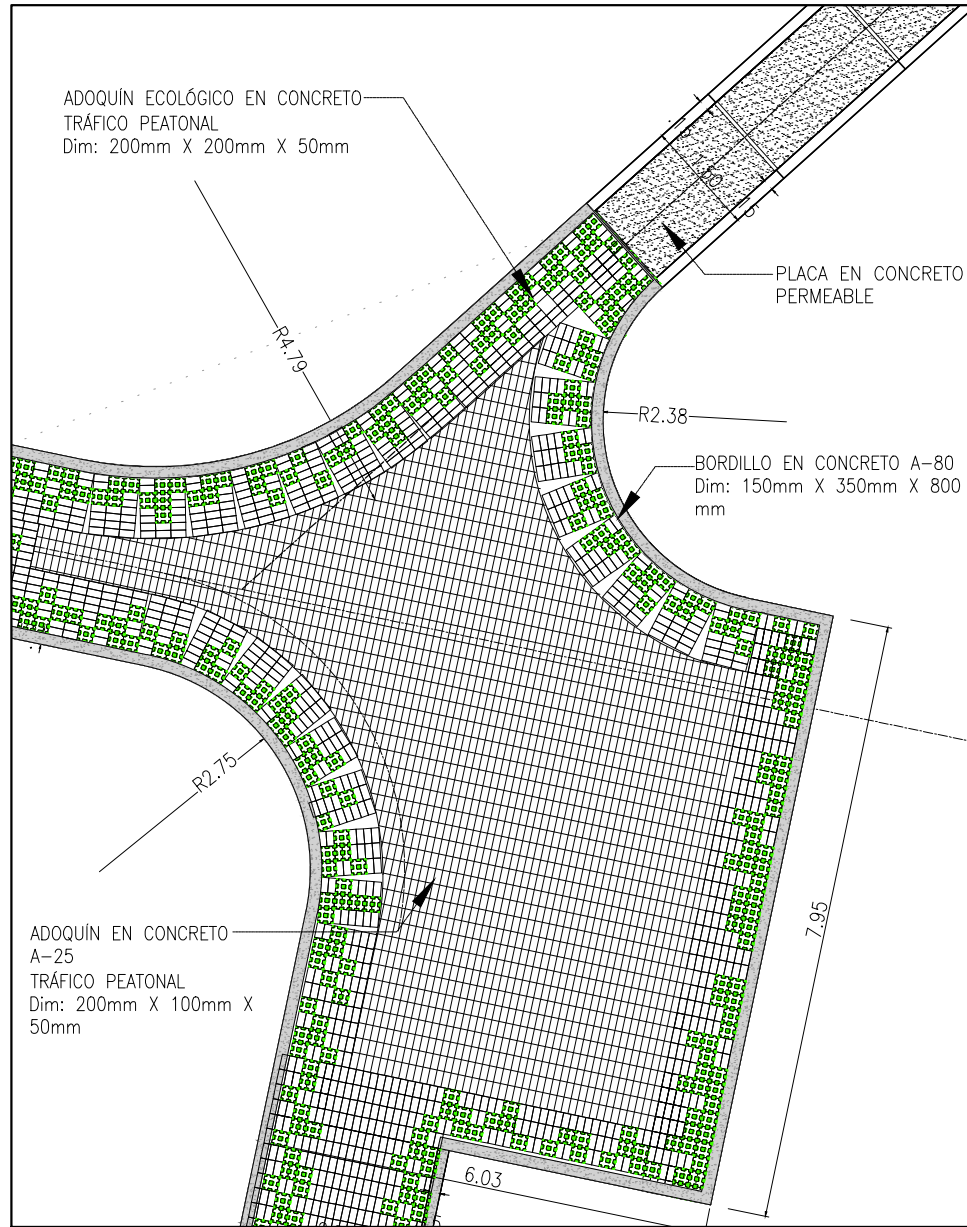


INTERSECCIÓN 13
ESCALA 1:100

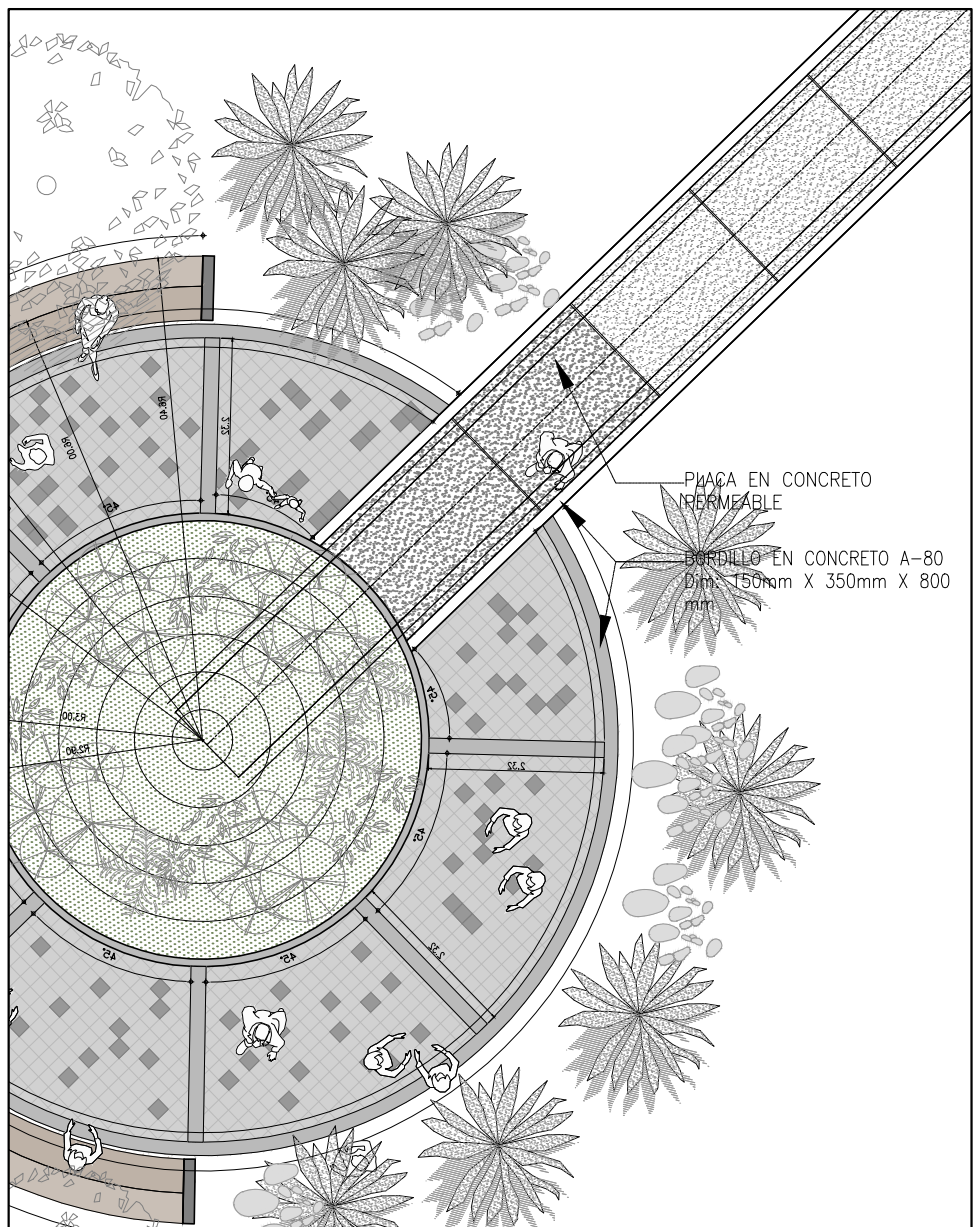


INTERSECCIÓN 14
ESCALA 1:100

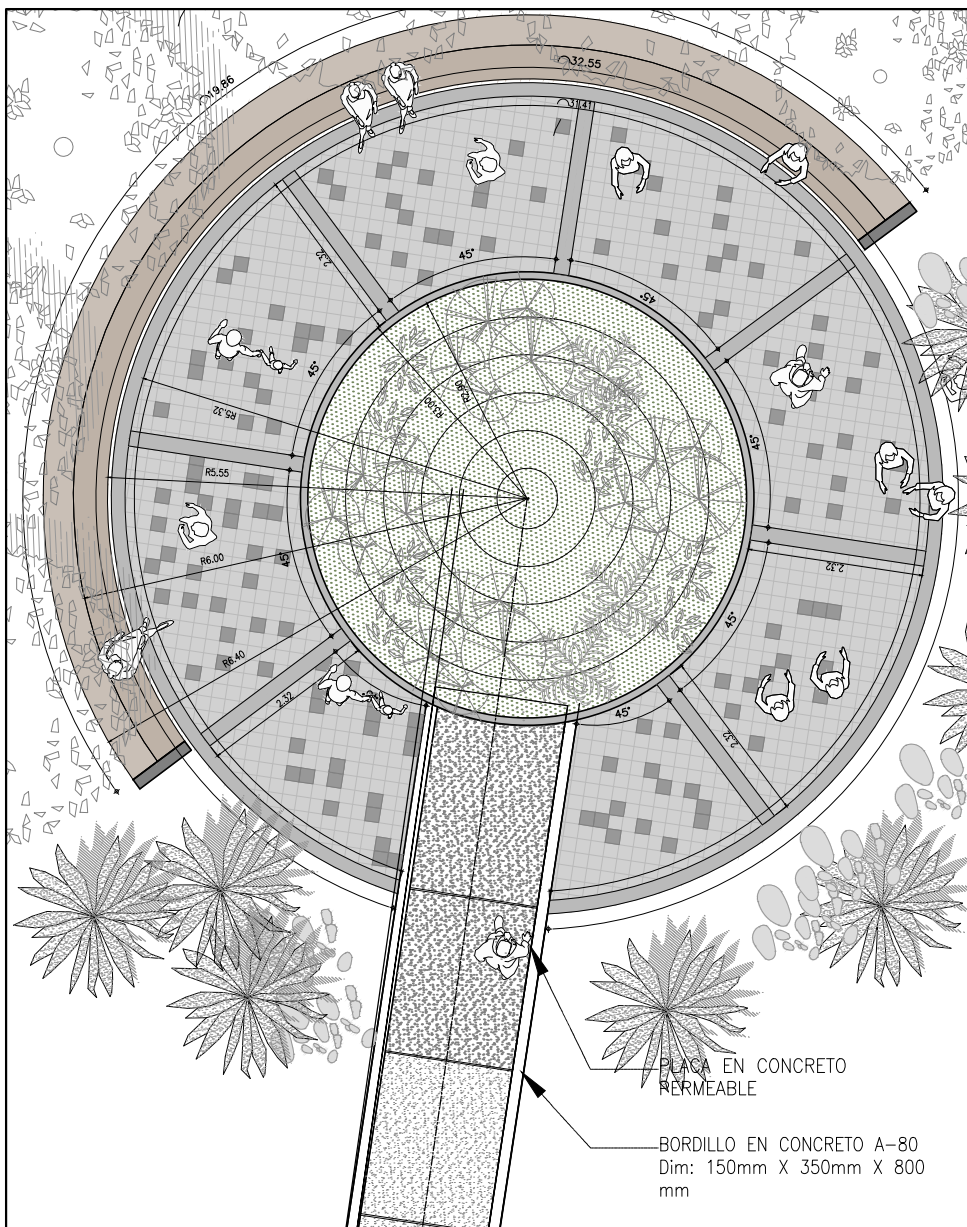


INTERSECCIÓN 15
ESCALA 1:100

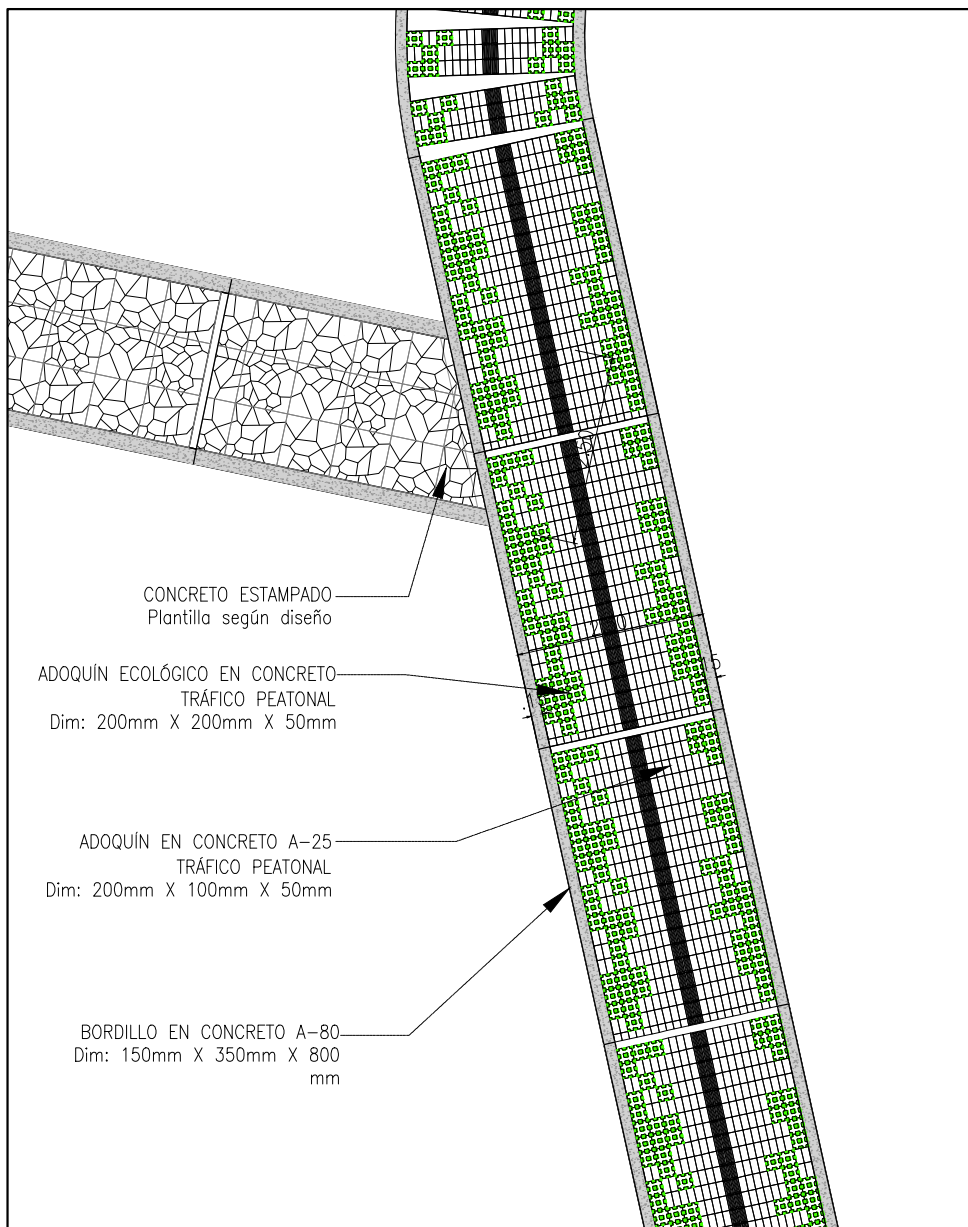


INTERSECCIÓN 16
ESCALA 1:100

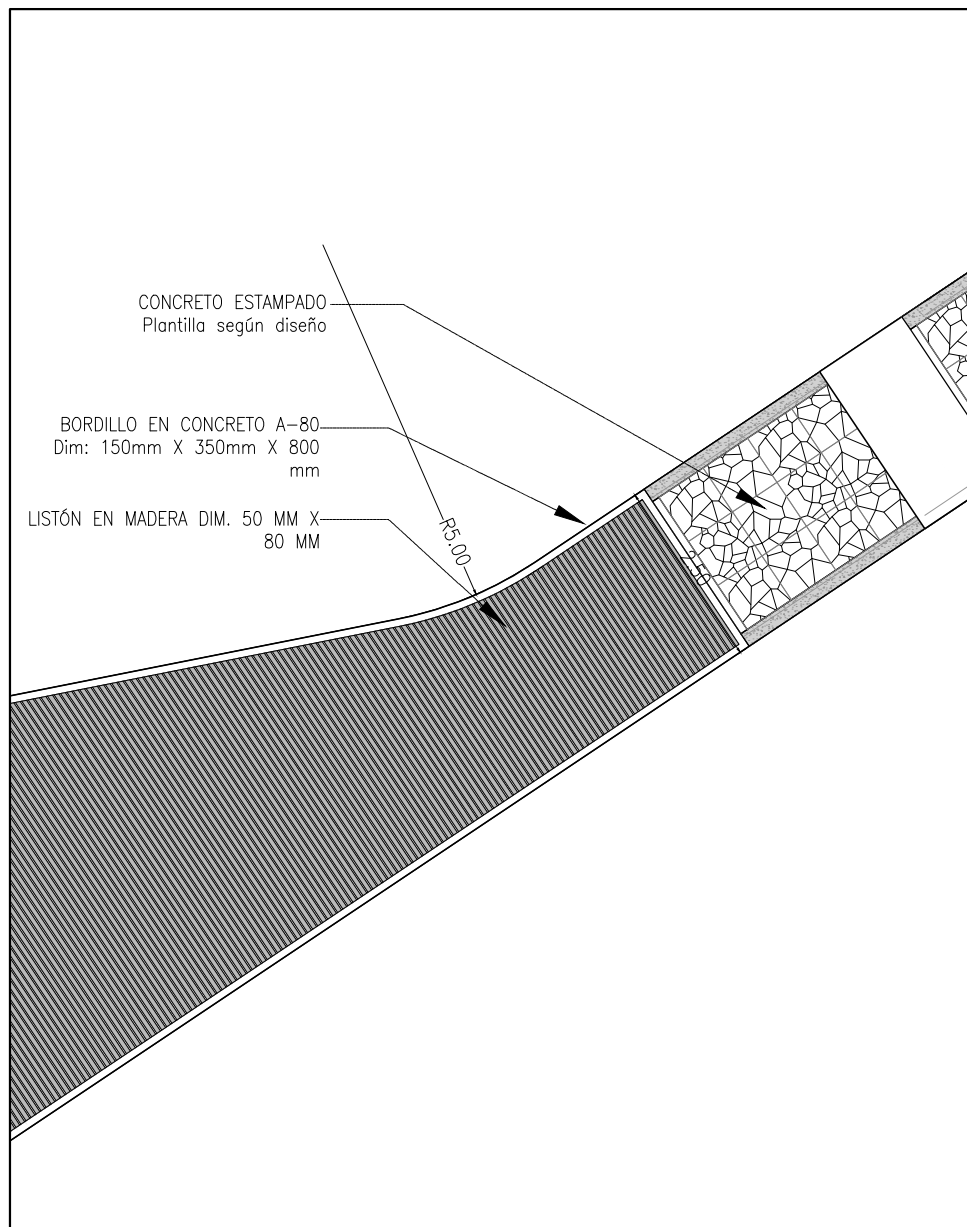

INTERSECCIÓN 17
ESCALA 1:100

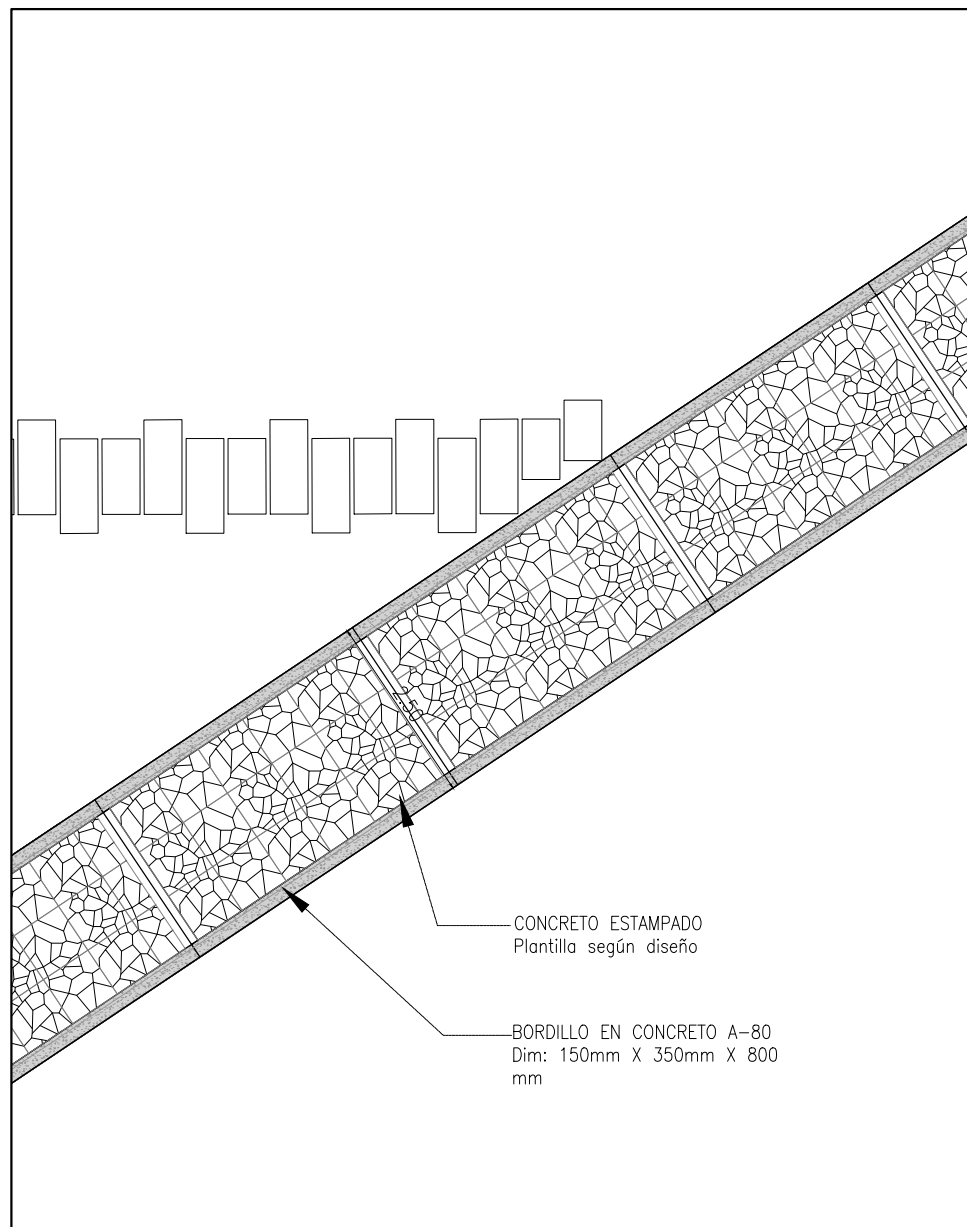

INTERSECCIÓN 18
ESCALA 1:100

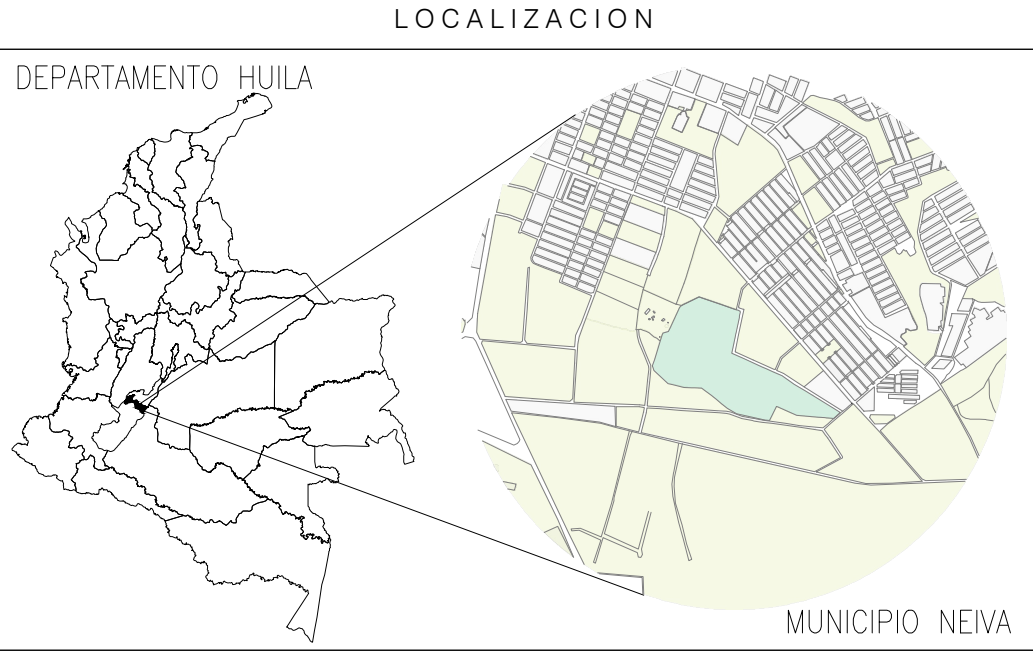

- NOTAS
1. DIMENSIONES EN METROS A MENOS QUE SE INDIQUE OTRA UNIDAD.
 2. EL CONSTRUCTOR DEBE GARANTIZAR QUE TODOS LOS ELEMENTOS DE CONSTRUCCIÓN CUMPLAN CON UN NIVEL DE DESEMPEÑO II (BUENO) SEGÚN LO EXIGIDO POR LA NORMA NSR-10/CAPÍTULO A.9 ELEMENTOS NO ESTRUCTURALES.
 3. TODOS LOS ELEMENTOS QUE REQUIERAN SOLUCIÓN ESTRUCTURAL HARÁN PARTE DEL PROYECTO ESTRUCTURAL.
 4. TODOS LOS ELEMENTOS DE REFUERZO ESTRUCTURAL QUE APARECEN ALGUNAS VECES EN LOS PLANOS DE DETALLE ARQUITECTÓNICO SON ILUSTRATIVOS Y DEBEN SER VERIFICADOS POR EL CONSTRUCTOR Y/O DISEÑO ESTRUCTURAL.
 5. TODOS LOS ELEMENTOS DE CONCRETO DEBEN LLEVAR LAS ARISTAS ACHAFLANADAS.
 6. EL CONTRATISTA DEBERÁ VERIFICAR TODAS LAS COTAS EN OBRA.
 7. NO SE PODRÁ INTRODUCIR MODIFICACIÓN ALGUNA SIN APROBACIÓN PREVIA DE LA INTERVENTORIA.

- PLANOS DE REFERENCIA
1. 950-001-IF-CV-001 INFORME LEVANTAMIENTO TOPOGRÁFICO
 2. 950-001-PL-CV-001 LEVANTAMIENTO TOPOGRÁFICO INFRAESTRUCTURA EXISTENTE
 3. 950-001-IF-GT-001 ESTUDIO DE SUELOS
 4. 950-001-PL-CV-002 PLANTA GENERAL INFRAESTRUCTURA EXISTENTE A INTERVENIR
 5. 950-001-ES-GE-001 ESPECIFICACIONES TÉCNICAS PARQUE DE CIUDAD NEIVA
 6. 950-001-IF-PV-001 DISEÑO DE PAVIMENTO PARQUEADERO Y SENDEROS
 7. 950-001-PL-AQ-001 URBANISMO PARQUE DE CIUDAD NEIVA PLANO LOCALIZACIÓN GENERAL

- CONVENCIONES
- ADOQUIN EN CONCRETO
 - PLACA EN CONCRETO PERMEABLE
 - ADOQUIN ECOLÓGICO EN CONCRETO
 - LISTÓN EN MADERA
 - CONCRETO ESTAMPADO

REV.	DESCRIPCIÓN	FECHA	DIBUJO	DISEÑO	REVISÓ	APROBÓ
—	—	—	—	—	—	—
O	EMITIDO PARA CONSTRUCCIÓN	21/MAR/2019	A.L.R.	L.D.M.	A.D.B.	G.M.G.
B1	EMITIDO INCLUYENDO COMENTARIOS DEL CLIENTE	08/MAR/2019	A.L.R.	L.D.M.	A.D.B.	G.M.G.
B	EMITIDO PARA COMENTARIOS DEL CLIENTE	15/FEB/2019	A.L.R.	L.D.M.	A.D.B.	G.M.G.
A	EMITIDO PARA REVISIÓN INTERNA	25/ENE/2019	A.L.R.	L.D.M.	A.D.B.	G.M.G.



REVISIONES







SALGADO, MELÉNDEZ Y ASOCIADOS
Ingenieros Consultores S.A.

VICEPRESIDENCIA DE DESARROLLO SOSTENIBLE Y AMBIENTAL
CONTRATO MARCO DE ECOPETROL S.A. No. 3015732 2018–2022

OS–001 ESTUDIOS Y DISEÑOS EN FASE DE FACTIBILIDAD PARA LA
CONSTRUCCIÓN Y DOTACIÓN DEL JARDIN BOTÁNICO EN EL
MUNICIPIO DE NEIVA, DEPARTAMENTO DEL HUILA

URBANISMO PARQUE DE CIUDAD NEIVA
DETALLE 1 (PUNTO DE ARTICULACION SENDEROS)
DETALLES

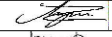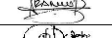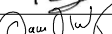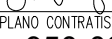	NOMBRE	MATRICULA	FIRMA	FECHA	PLANO:
DIBUJO	ALEXANDER LOZANO R.	A2242017		15-FEB-2019	2 DE 2
DISEÑO	FRANCISCO RODRIGUEZ Z.	A17382005		15-FEB-2019	
DISEÑO	LIZ DELGADO M.	A251332009		15-FEB-2019	
REVISÓ	ANGÉLICA DÍAZ B.	A25292005		15-FEB-2019	ESCALA:
APROBÓ	GERMAN MENDOZA G.	15219-187368YC		15-FEB-2019	INDICADA
No PLANO ECOPETROL:			No PLANO CONTRATISTA		REV.
			950-001-PL-AQ-006-2/2		0